



PŘÍČNÝ ŘEZ 02/1

BLOK 02/ 2 M 1:100

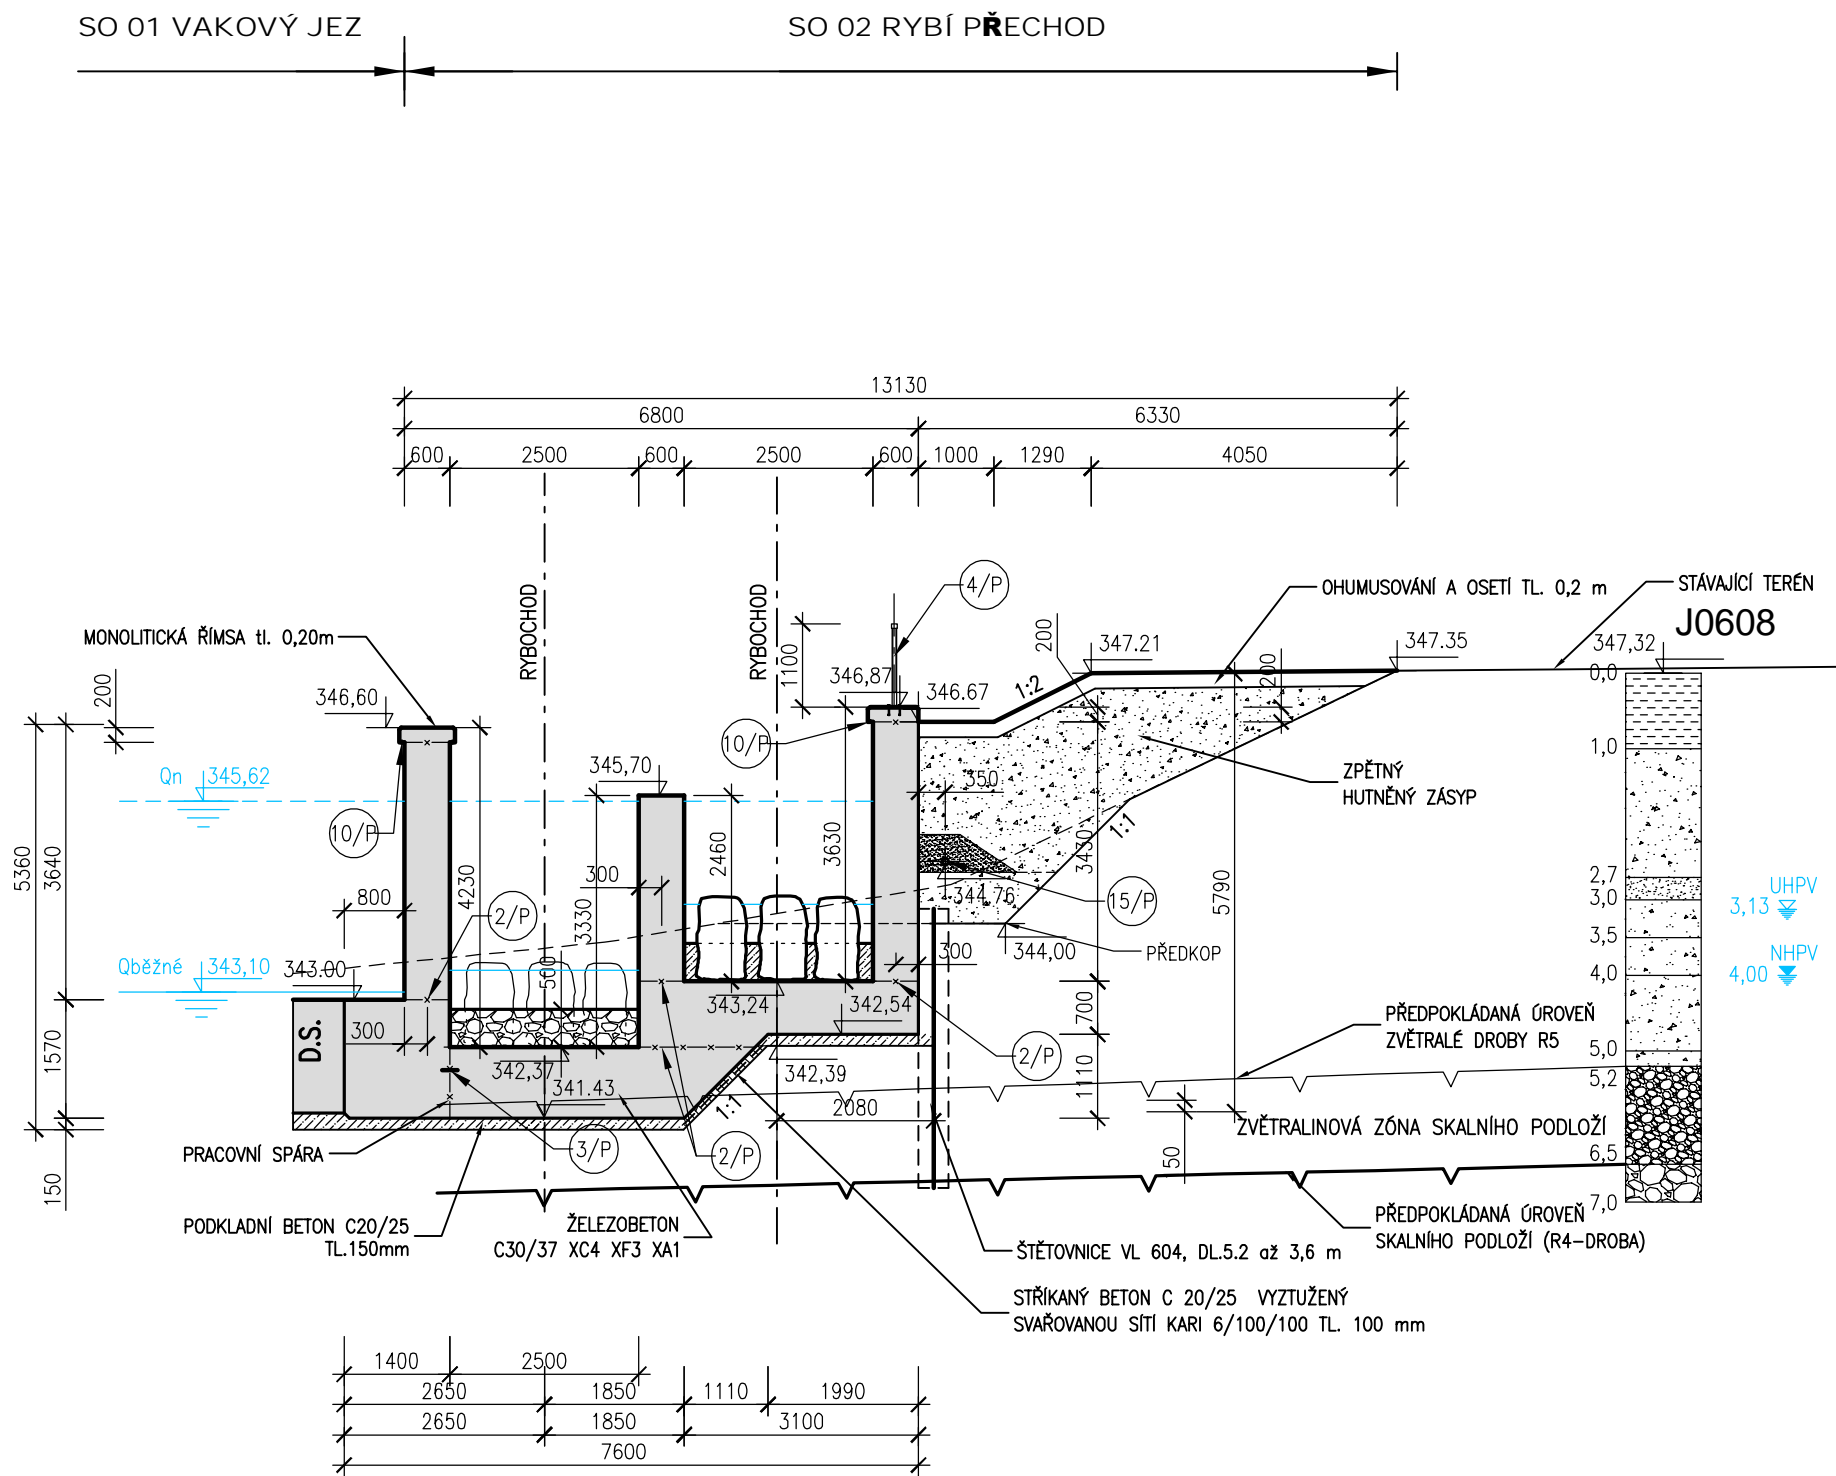


PŘÍČNÝ ŘEZ 02/2

BLOK 02/ 2 M 1:100

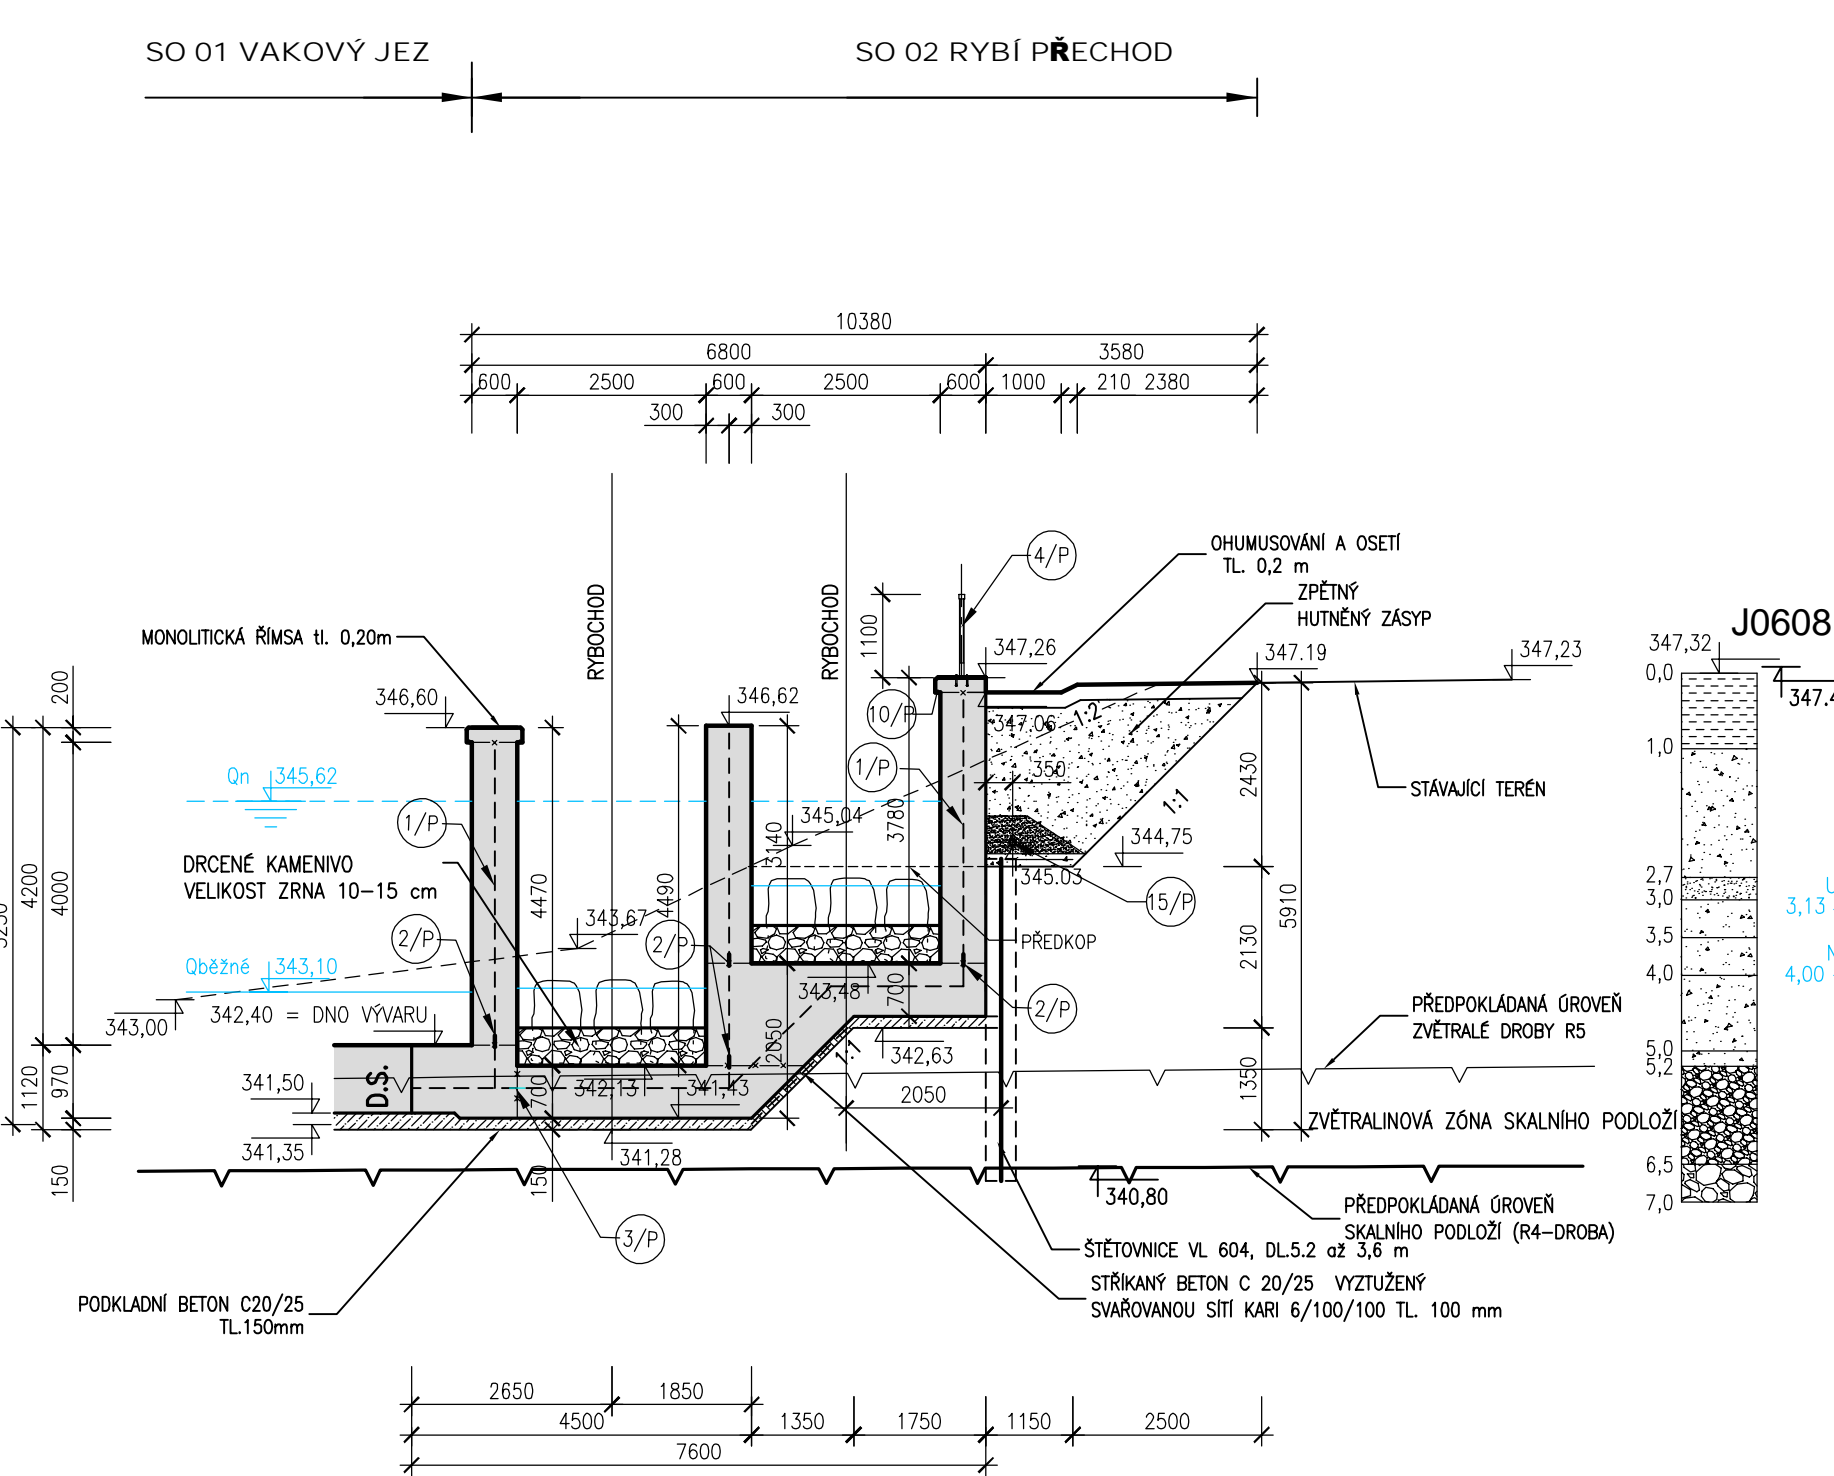

PŘÍČNÝ ŘEZ 02/3

BLOK 02/ 3 M 1:100

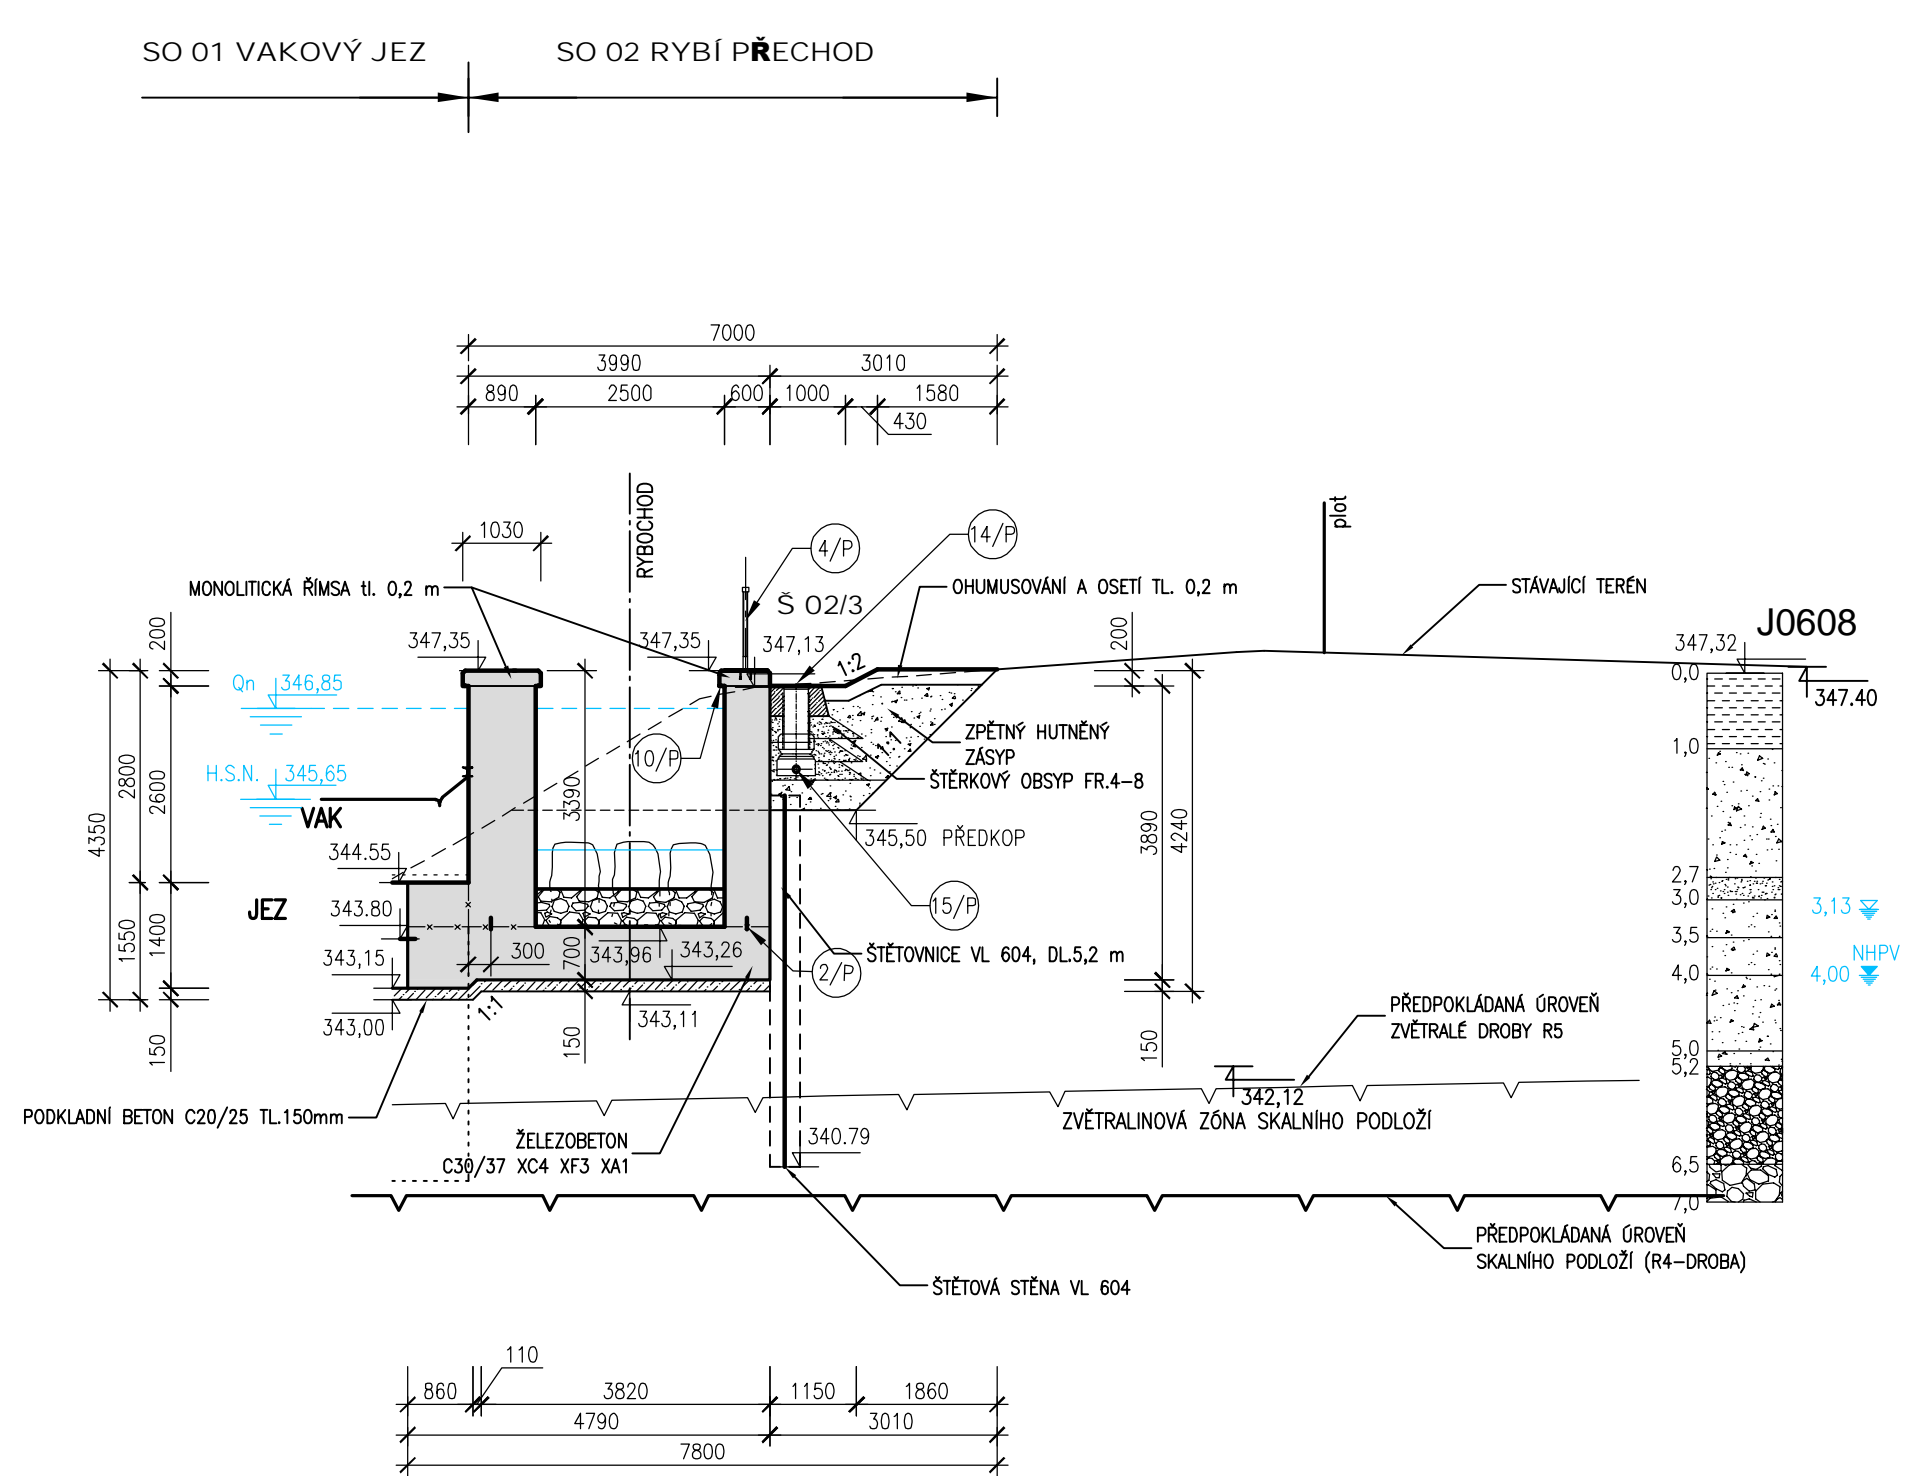

LEGENDA IGP:

- NAVÁŽKA, ŠTERK, HLINITÝ S ÚLOMKY CIHLY, HLINY
- ŠTERK, HLINITOPÍŠČITÝ, BALVANITÝ ŠTERK, PÍŠČITÝ S HRUBÝM PÍSKEM
ŠTERK, ŠEDÝ, HRUBOZRNÝ AŽ BALVANITÝ
- ZVĚTRALÁ DROBA, HNĚDOŽLUTÁ – SILNĚ ZAHLINĚNÉ ÚLOMKY DROB A
KŘEMENE ŠTERK JILOVITÝ, ZELENOSĚDÝ, PEVNÝ, PŘÍTOMNOST
OSTROHRANNÝCH ÚLOMKŮ, ZVĚTRALÉ KULMSKÉ SKLÁNÍ PODLOŽÍ
- JIL, PÍŠČITÝ, ŽLUTOŠEDÝ, MĚKKÝ ROZPADAVÝ
JIL PÍŠČITÝ, ŠEDÝ AŽ ŠEDOHNĚDÝ, SE SLABOU PŘÍMĚSÍ ŠTERKU
- DROBA, ROZPUKANÁ, ŠEDÁ

POZNÁMKA:

1. NESTABILNÍ SVAHY VÝKOPŮ PROVÁDĚNÉ VE SKLONU 1:1 BUDOU ZPEVNĚNÝ STŘÍKANÝM BETONEM C20/25 v tl. 100 mm, PROVÁDĚNÝM VE DVOU VRSTVÁCH tl. 50 mm A VYZTUŽENÝM KARI SÍTI 6/100 /100

VÝŠKOVÝ SYSTÉM: B.P.V

AQUATIS a.s.
Botanická 834/56, 602 00 Brno
Tel: +420 541 554 111
Fax: +420 541 211 205
E-mail: info@aquatis.cz
http://www.aquatis.cz

Zodpovědný projektant ING. DANIEL BRÁZDA	Hlavní inženýr projektu ING. DANIEL BRÁZDA	Vedoucí střediska ING. JIRÍ ŠVANCARA
Vypracoval ING. DANIEL BRÁZDA	Kontroloval ING. TOMÁŠ OHERA	Zakázkové číslo 121095A
Datum ČERVEN, 2022	Stupeň dokumentace DPŠ	Název souboru 02_3_4_1_02_3_4_2_Přicne_rezy_ZD.dwg

02.060-OPATŘENÍ V ÚSEKU BRANTICE, OHO, DÍLČÍ STAVBA 02.061 JEZ BRANTICE, STAVBA Č. 5882 SO 02 RYBÍ PŘECHOD

Příloha

PŘÍČNÉ ŘEZY 02/1 AŽ 02/3

Mřížka
1: 100

Číslo přílohy
02_3_4.1

Objednatel
POVOŘÍ ODŘY, státní podnik