




MONOLITICKÁ BETONOVÁ ŘÍMSA  
DETAIL A M 1:20

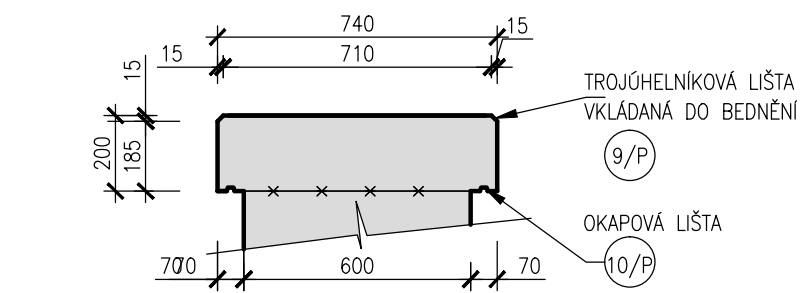

MONOLITICKÁ BETONOVÁ ŘÍMSA  
DETAIL B M 1:20

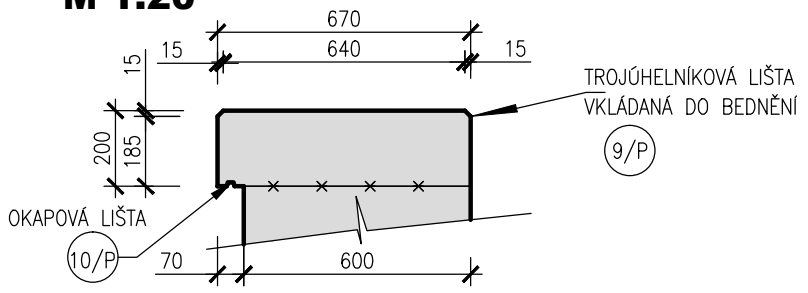

PROSTUP POTRUBÍ VÁBÍČÍHO PROUDU PŘES DILATACI  
DETAIL C M 1:20

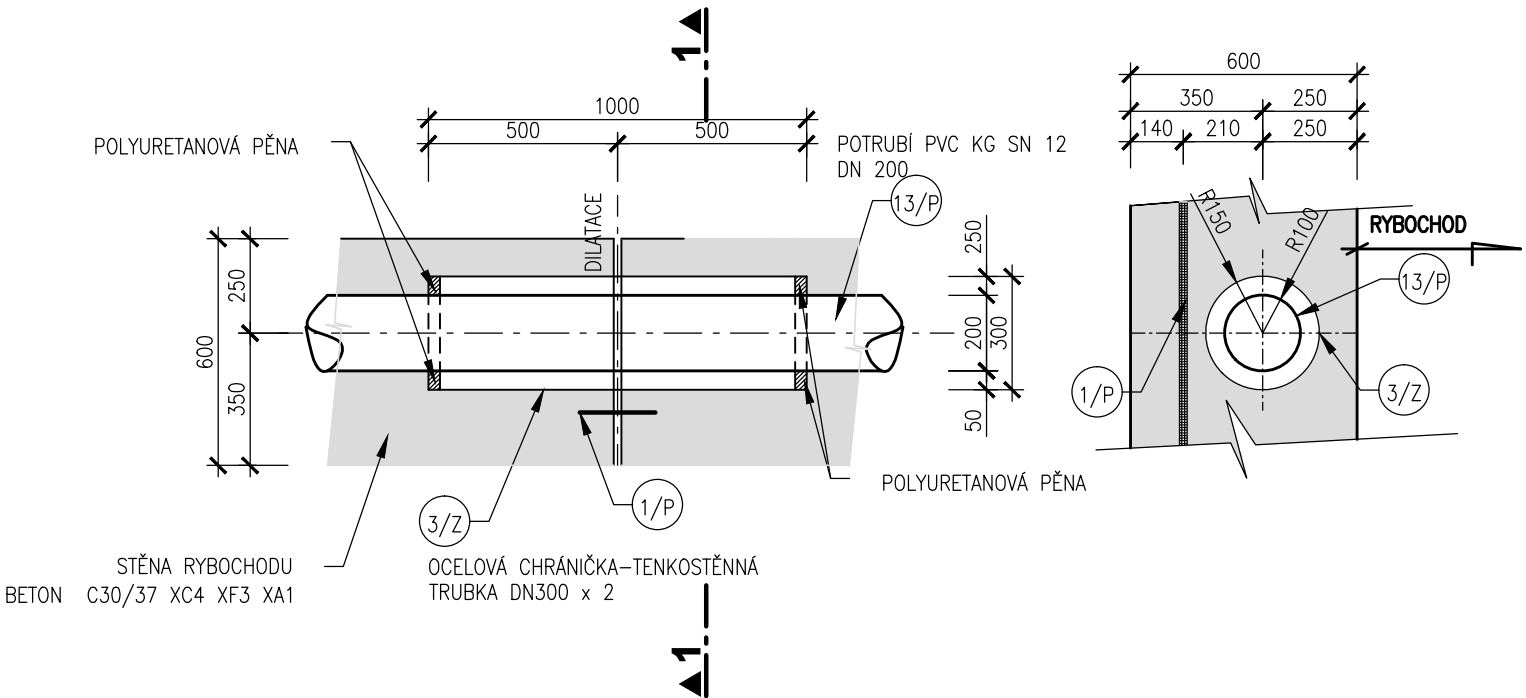

AQUATIS a.s. Botanická 834/56, 602 00 Brno		Tel: +420 541 554 111 Fax: +420 541 211 205	E-mail: info@aquatis.cz http://www.aquatis.cz
Zodpovědný projektant ING. DANIEL BRÁZDA	Hlavní inženýr projektu ING. DANIEL BRÁZDA	Vedoucí střediska ING. JIŘÍ ŠVANCARA	
Vypracoval ING. JANA HERTLOVÁ	Kontroloval ING. TOMAŠ OHERA	Zakázkové číslo 121095A	
Datum ČERVEN, 2022	Stupeň dokumentace DPS	Název souboru 02_3_5_3_Detaily.dwg	
Akce 02.060-OPATŘENÍ V ÚSEKU BRANTICE, OHO, DÍLČÍ STAVBA 02.061 JEZ BRANTICE, STAVBA Č. 5882 SO 02 RYBÍ PŘECHOD			
Příloha DETAILY A,B -ŘÍMSA,C- PROSTUP POTRUBÍ PŘES DILATACI			
Měřítko 1 : 20		Číslo přílohy 02_3.5.3	
Objednatel POVODÍ ODRY, státní podnik			