




VÝKRES TVARU - BLOK 02/2
PŮDORYS - ŘEZ 4-4

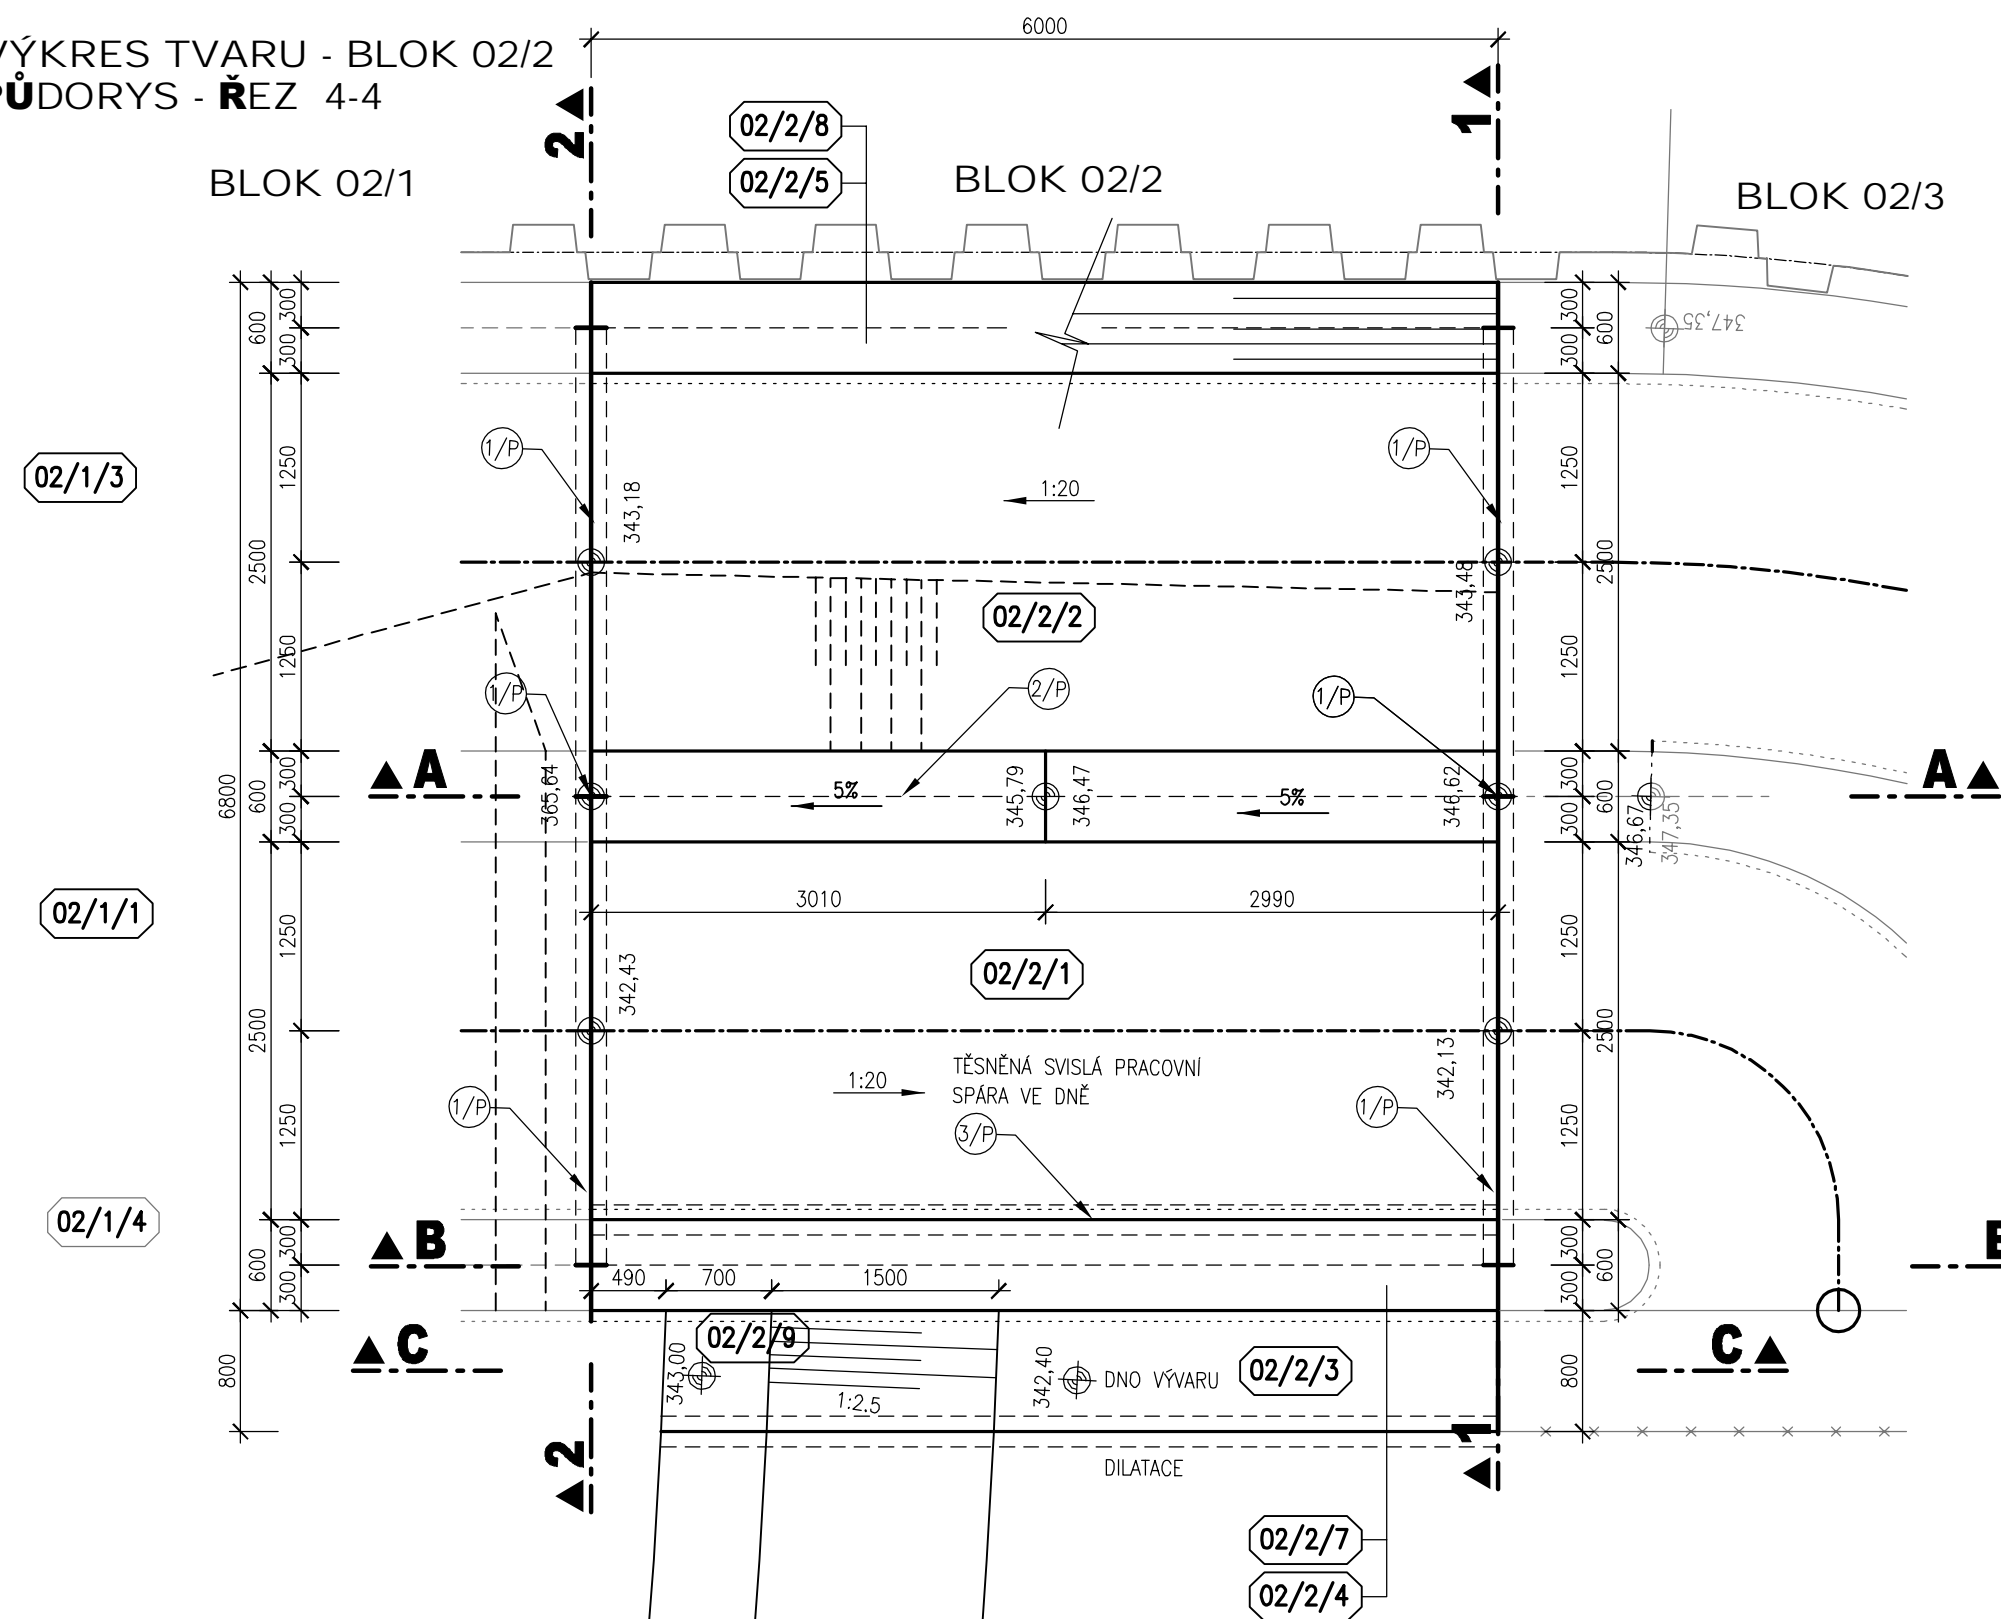


PODÉLNÝ ŘEZ A-A

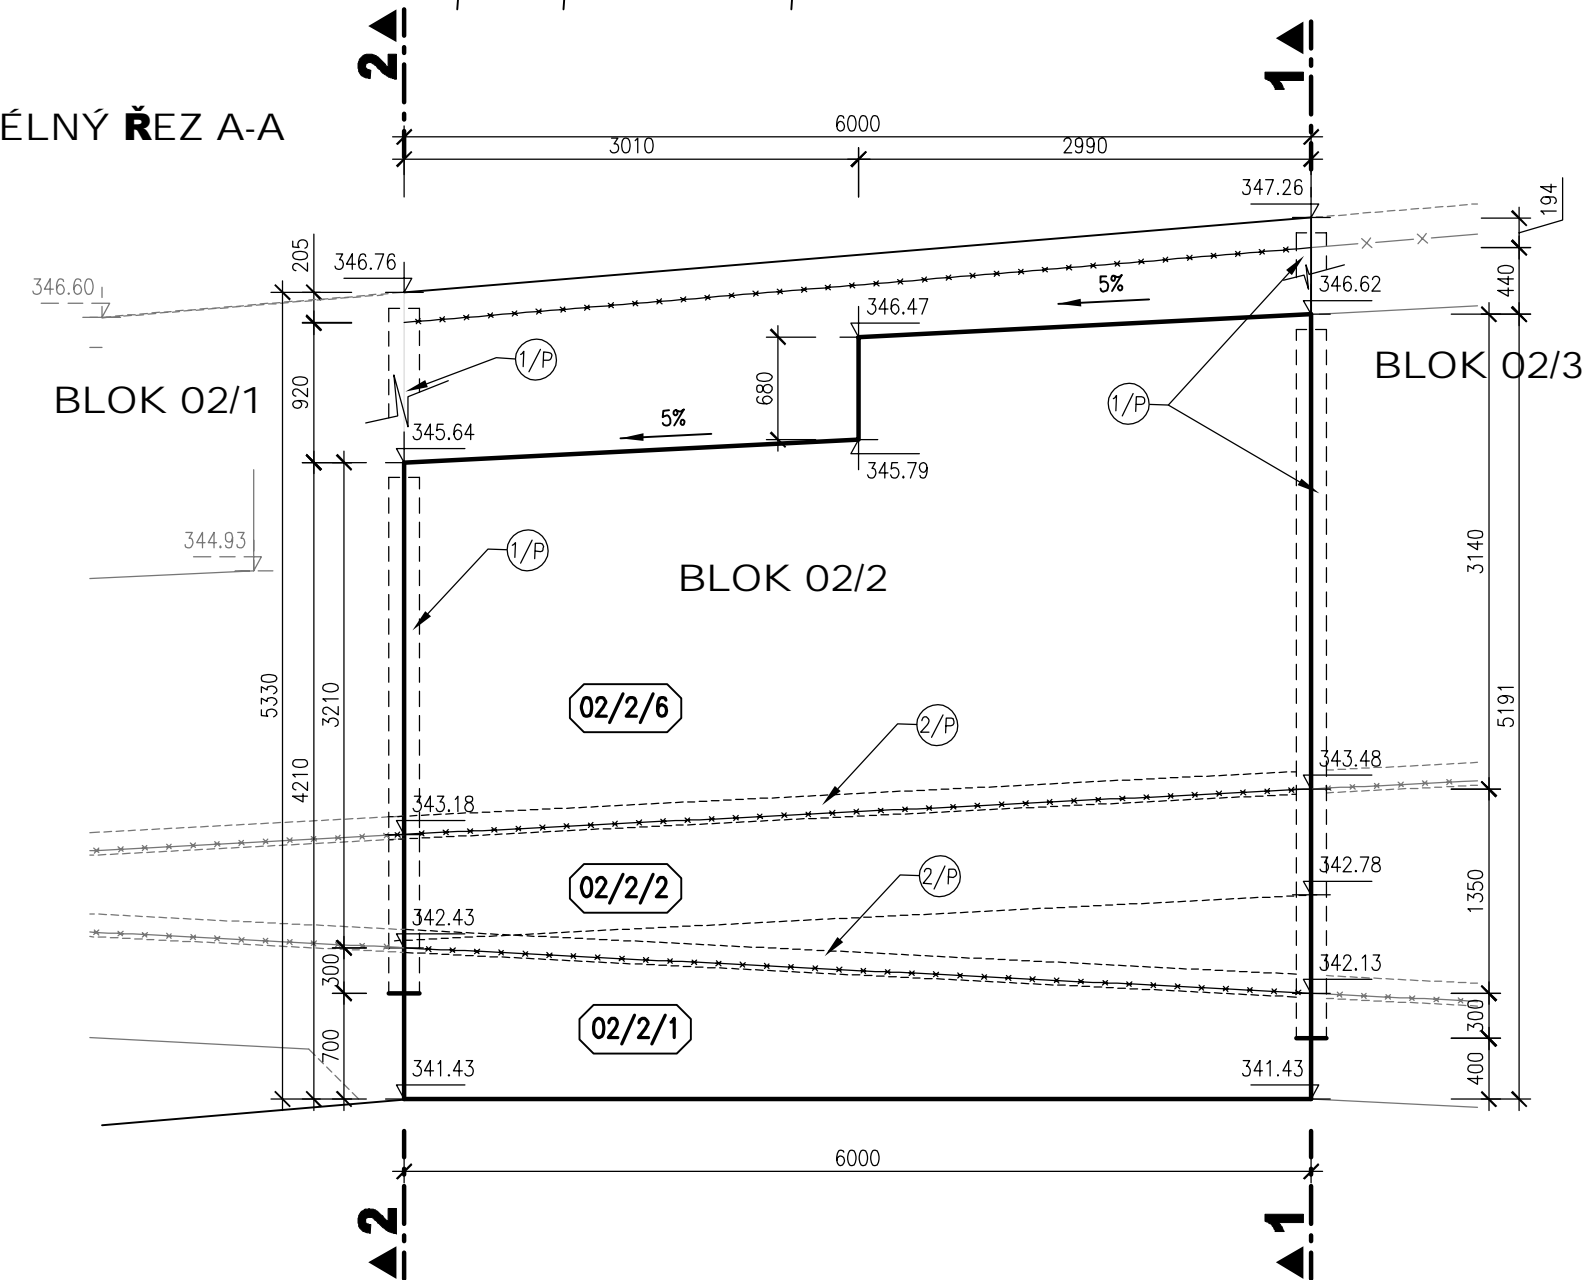


PŘÍČNÝ ŘEZ 1-1

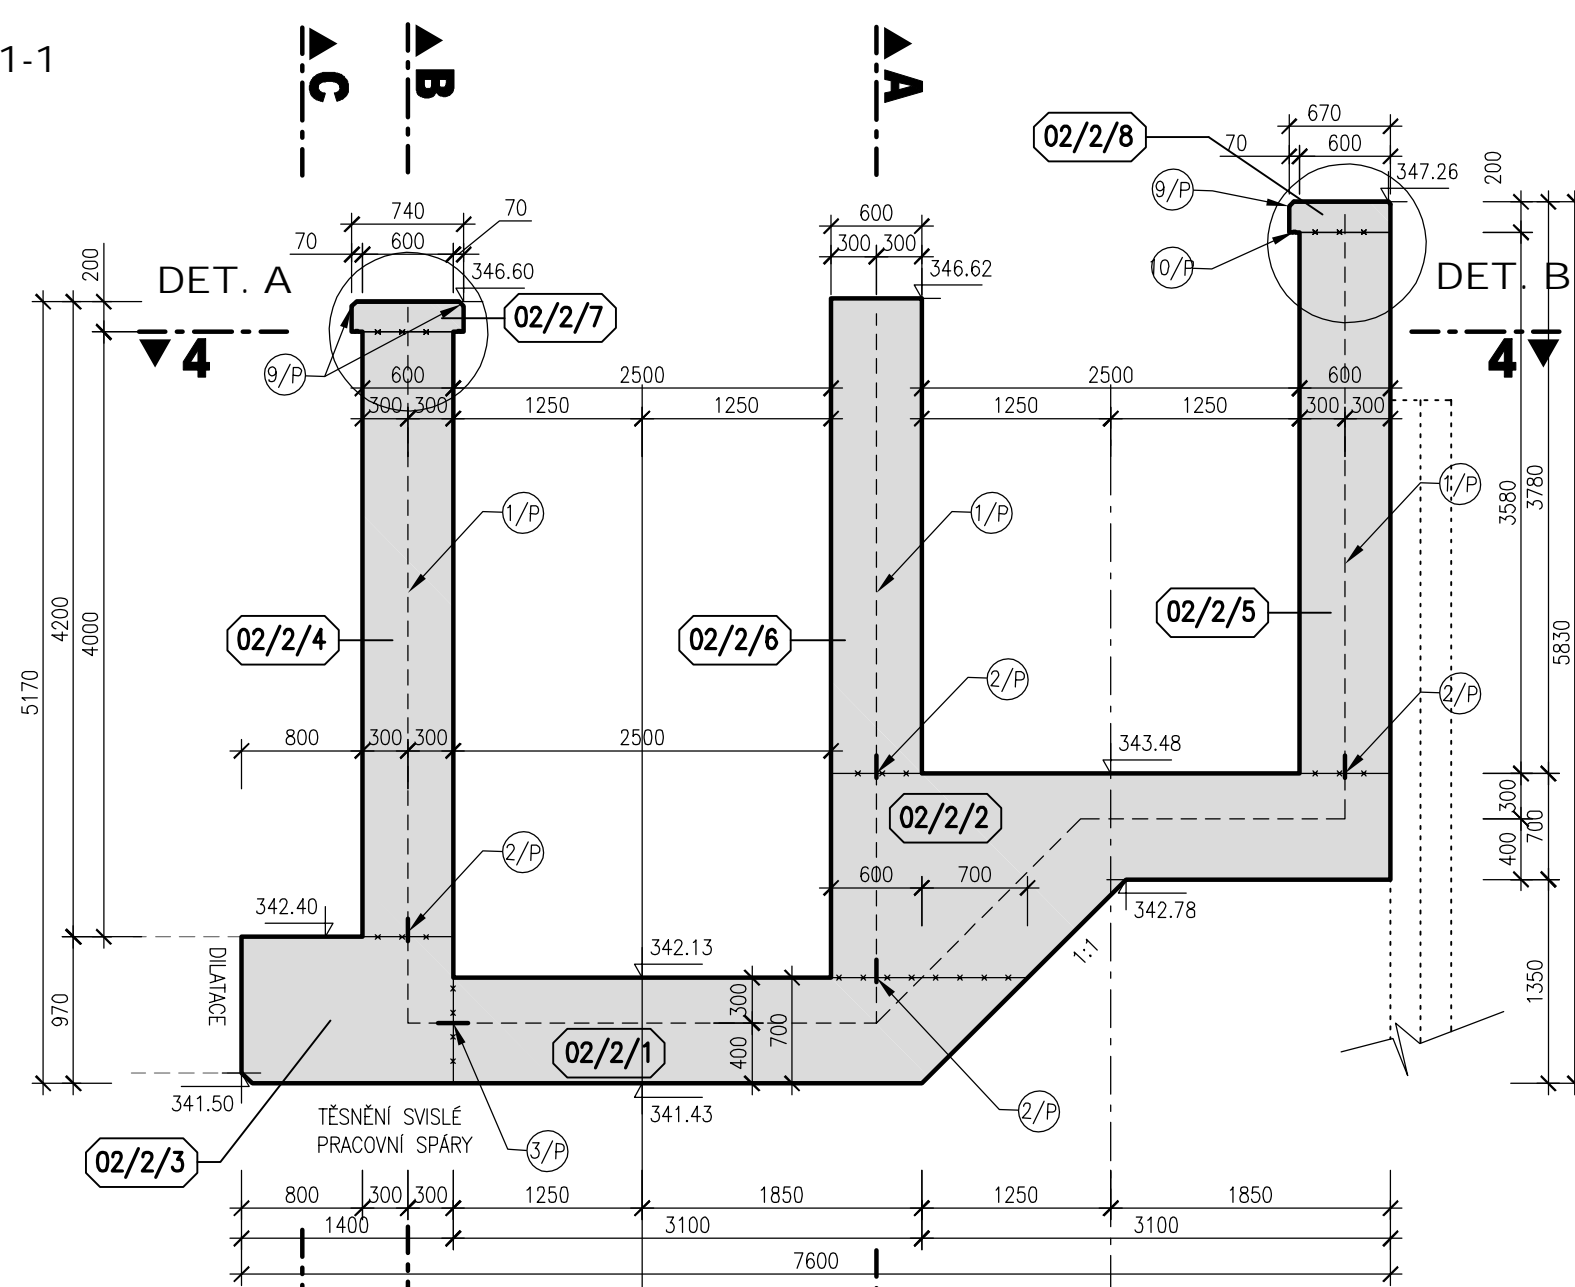


PODÉLNÝ **ŘEZ** C-C

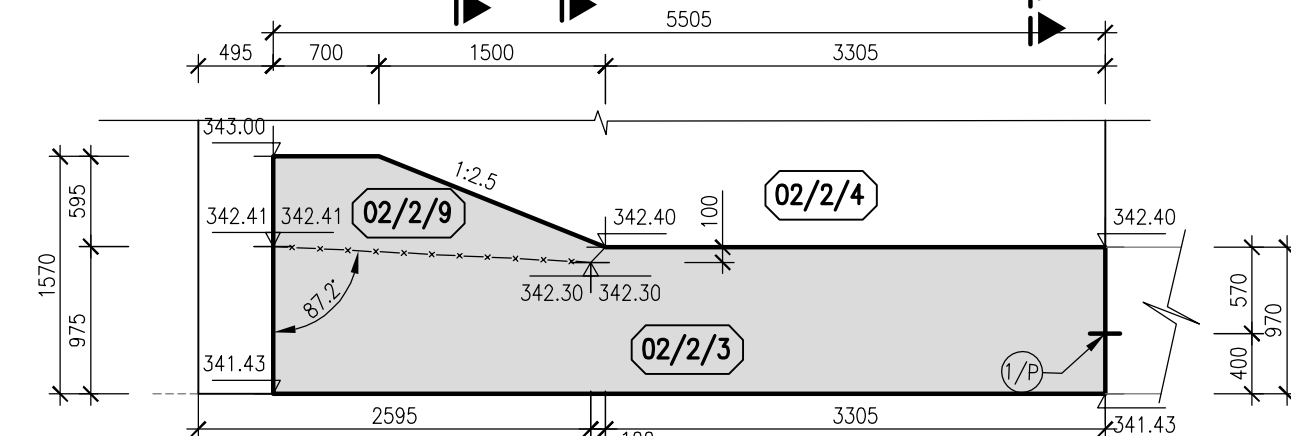

PODÉLNÝ ŘEZ B-B

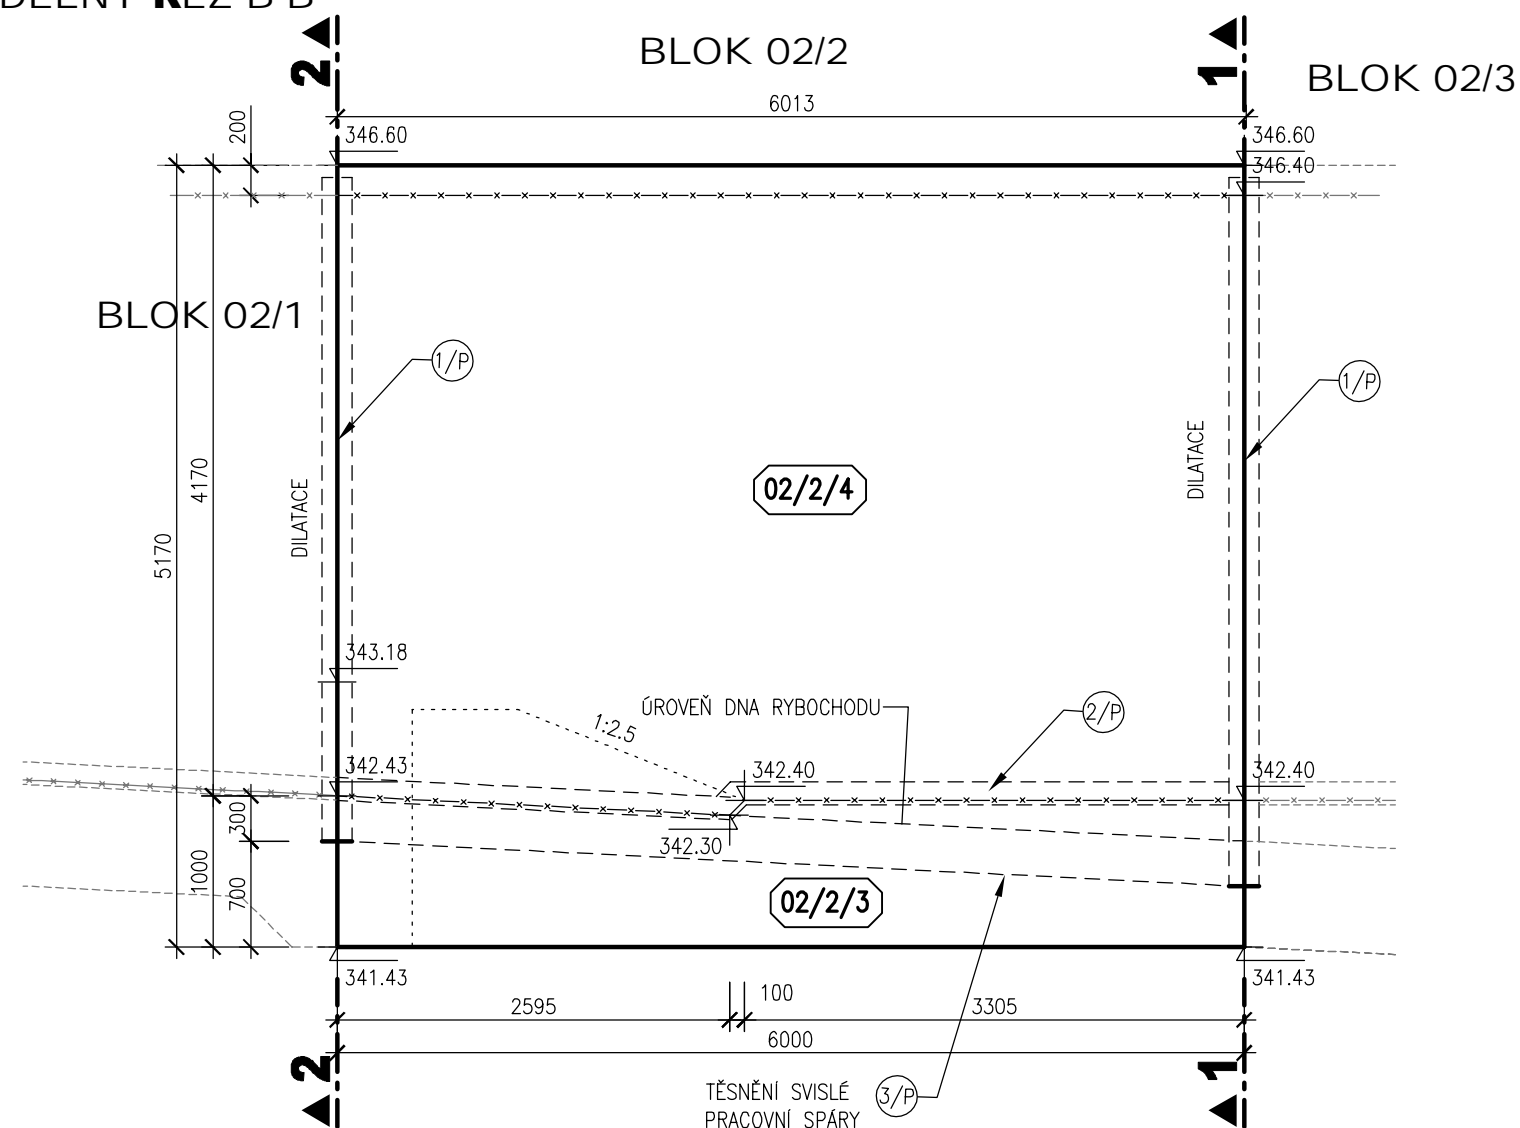

PŘÍČNÝ ŘEZ 2-2

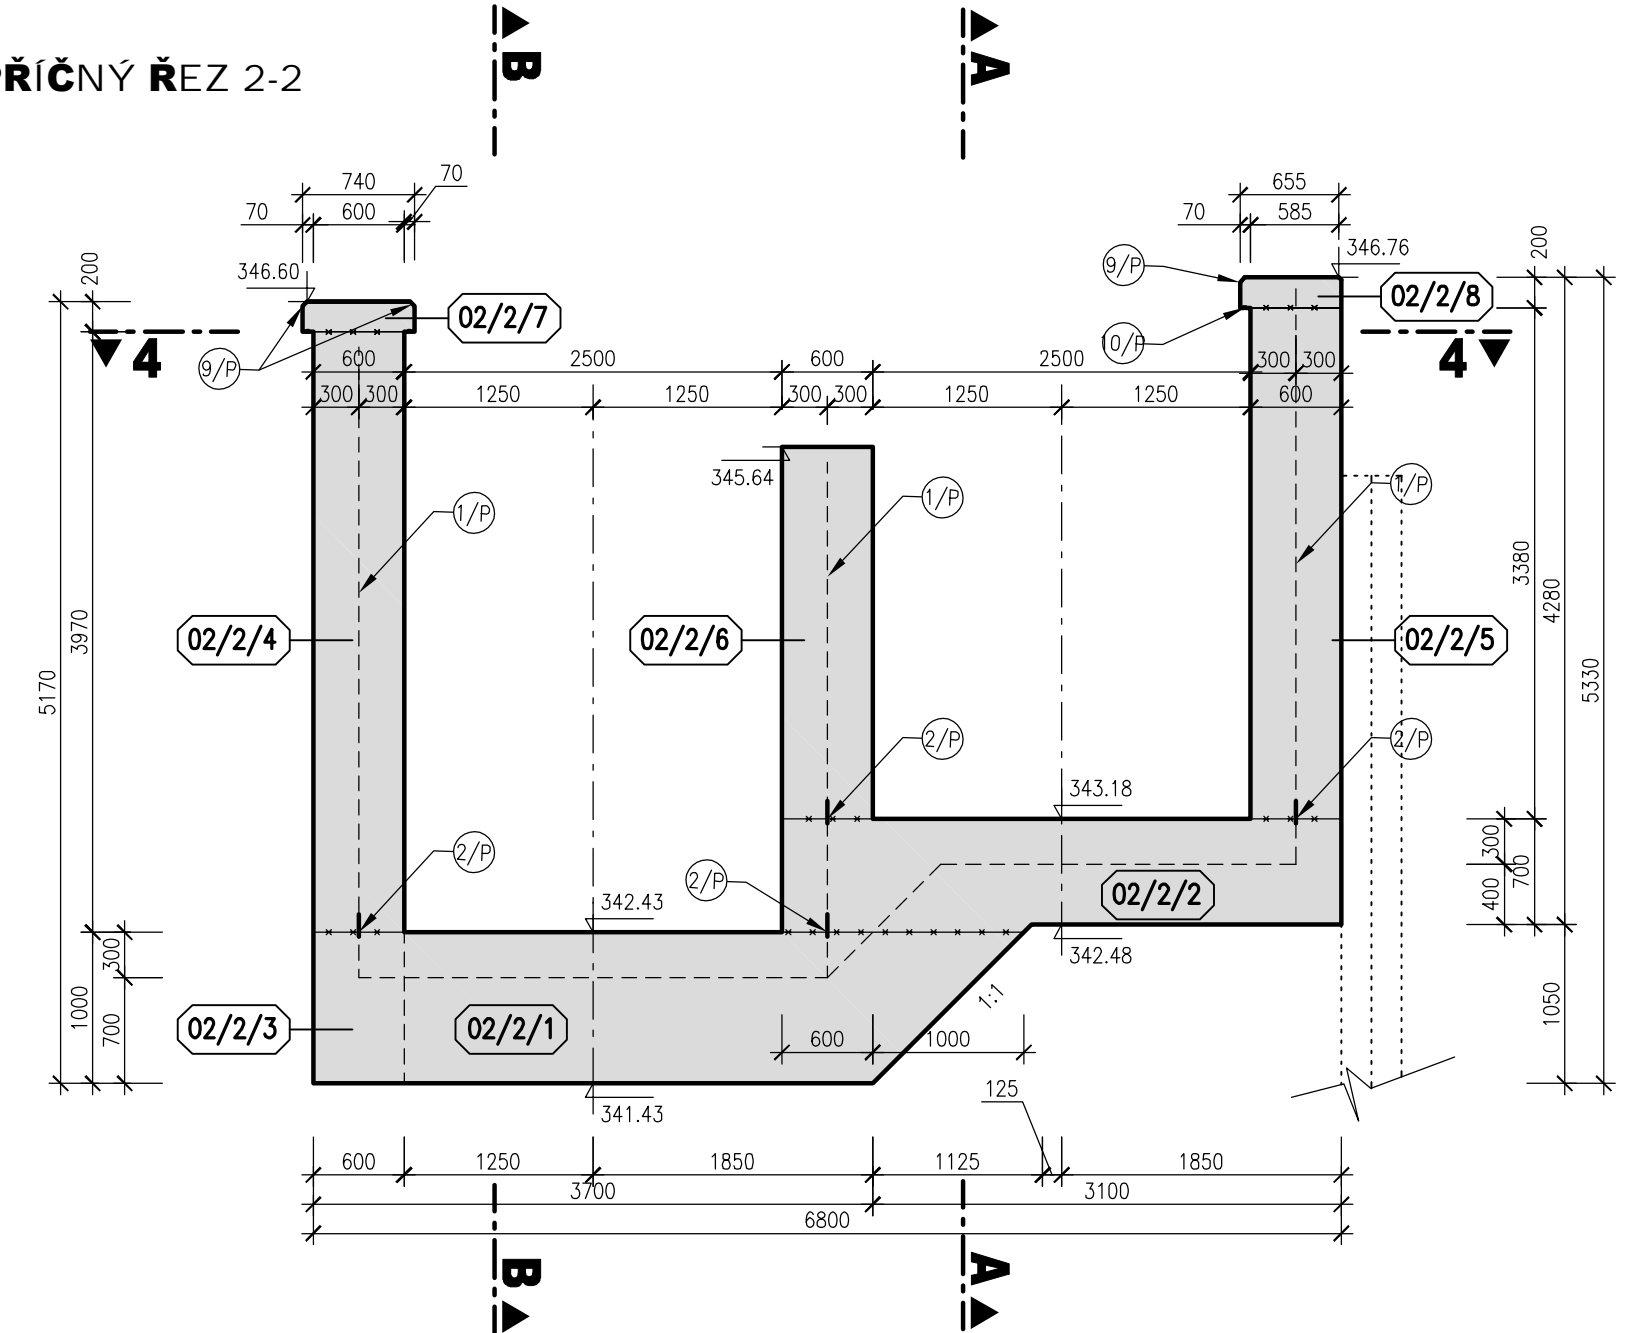

POZNÁMKA:

- 1) DETAIL A, B VIZ PŘÍLOHA DETAILY 02_3.5.3
2) VYTÝČENÍ HLAVNÍ OSY VIZ PŘÍLOHA 02_3.2.1 VYTÝČOVACÍ VÝKRES RP

BETON C30/37 XC4 XF3 XA1
KRYTÍ VÝZTUŽE 50 mm

