



PŘÍČNÝ ŘEZ D - D
M 1:50

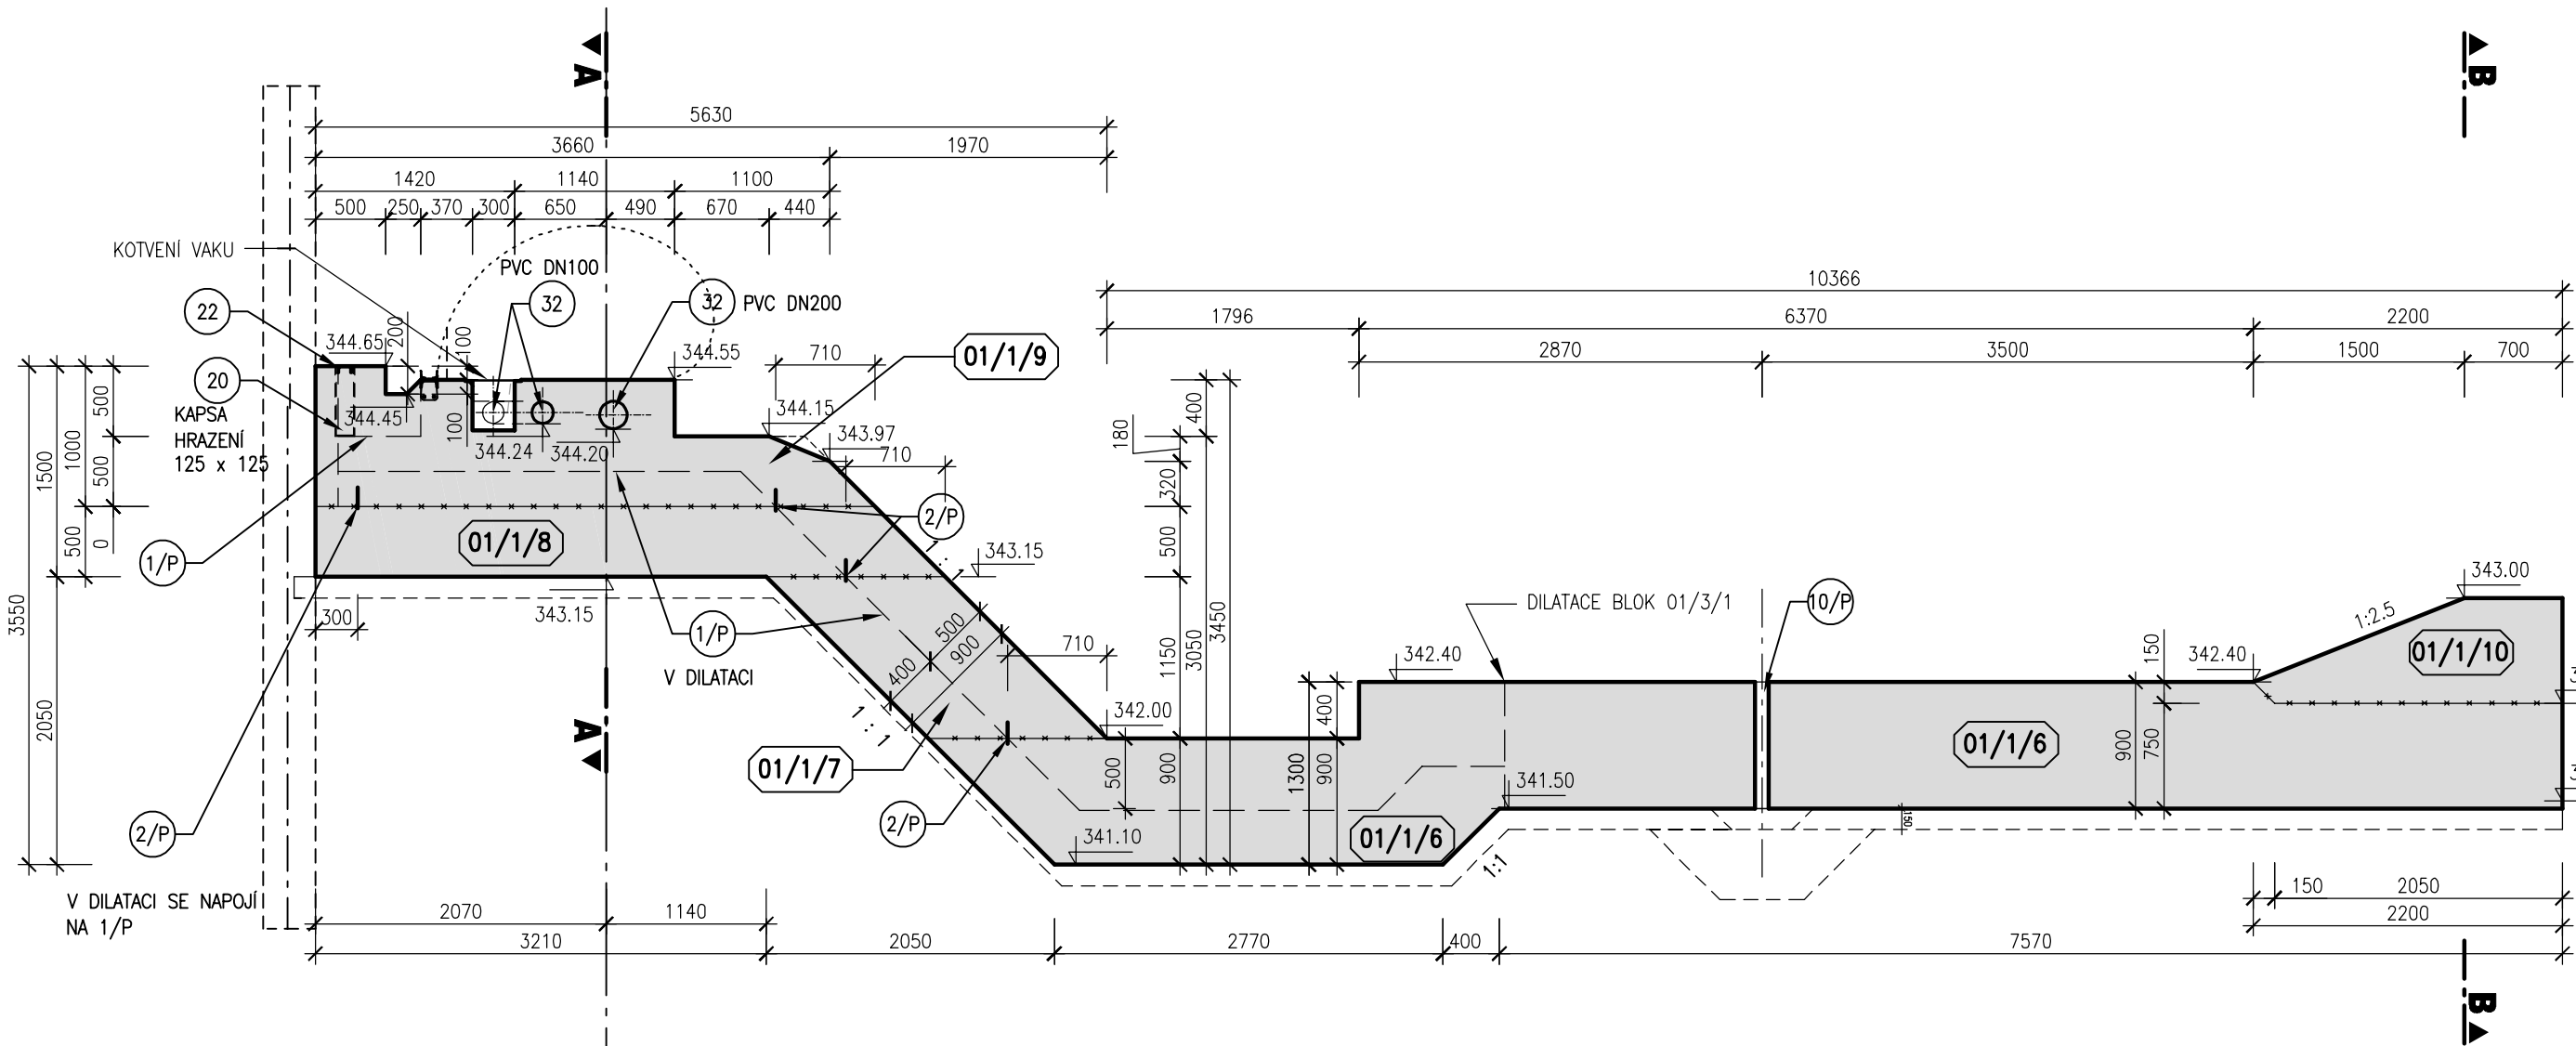

PŘÍČNÝ ŘEZ G-G
M 1:50

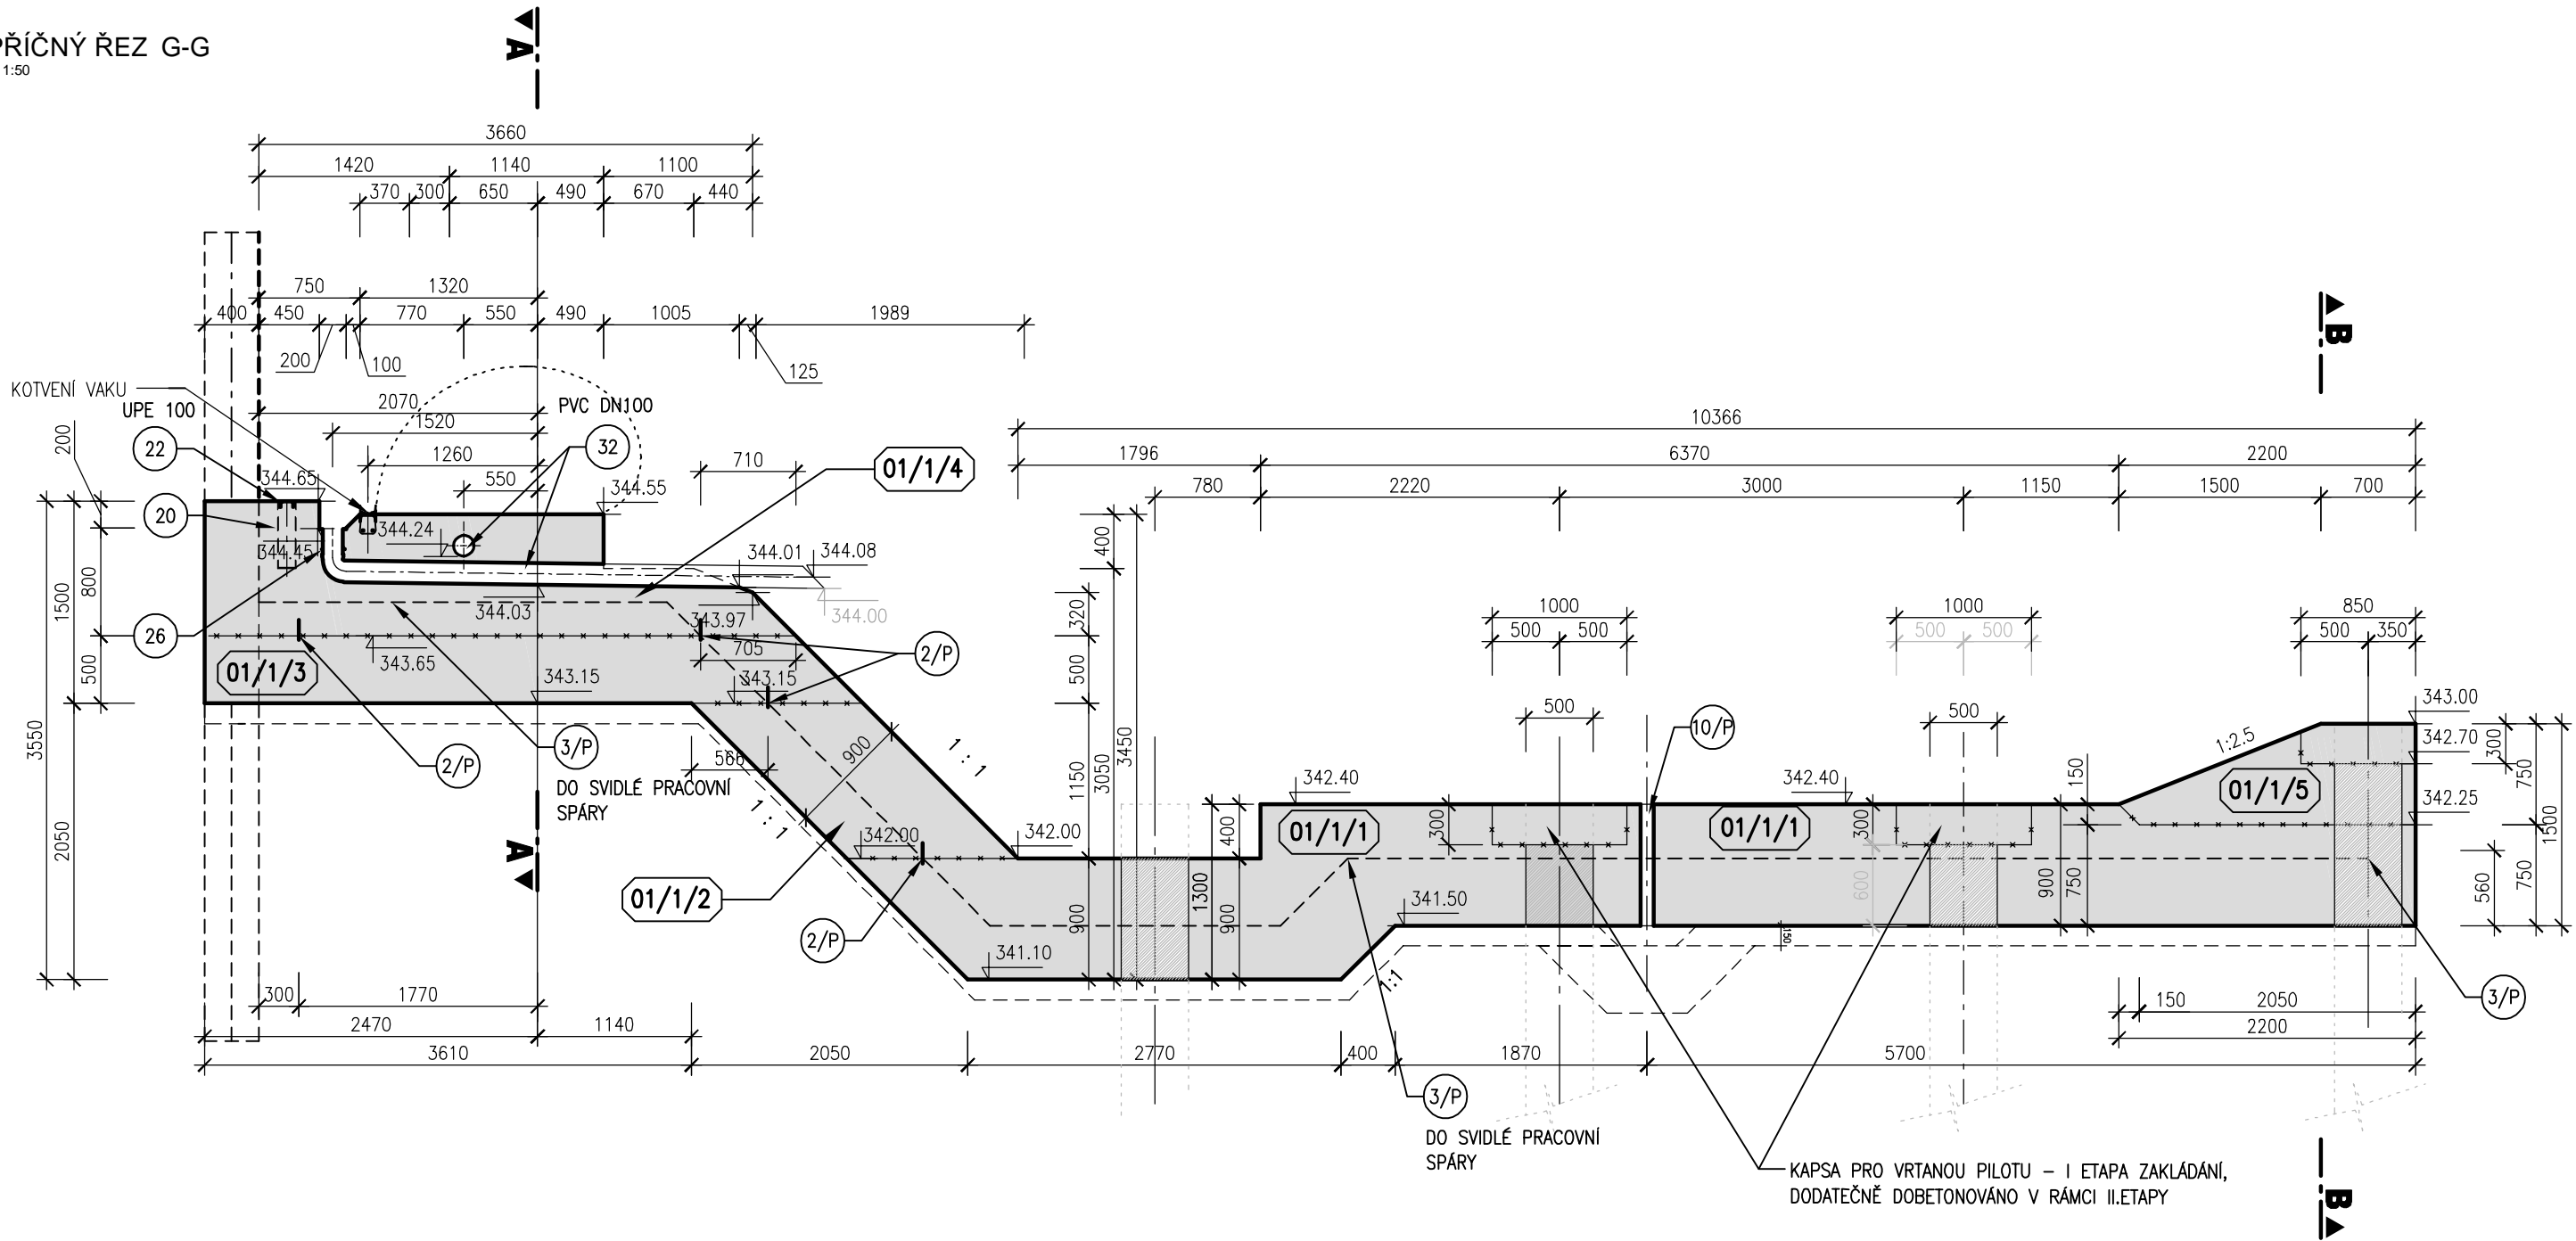

POZNÁMKA :

- VYTÝČENÍ KOTVENÍ VAKU A PRAHU PROVIZORNÍHO HRAZENÍ VIZ PŘÍLOHA 01-3.2.5 VYTÝČENÍ KOTVENÍ JEZU A PROVIZORNÍHO HRAZENÍ A 01_3.5.1 - 01_3.5.3 KOTVENÍ - SCHEMA, DETAILY
- KOTVENÍ KAMENNÉHO OBLKADU V MÍSTĚ DILATAČNÍCH SPAR A PRACOVNÍ SPÁRY BUDE PROVEDENO S OHLEDEM NA UMÍSTĚNÍ PVC TĚSNIGICH PÁSŮ. NESMÍ DOJÍT K JEJICH PORUŠENÍ.

BETON C30/37 XC4 XF3 XA1
KRYTÍ VÝTUŽE 50 mm

VÝŠKOVÝ SYSTÉM: B.p.v

PŘÍČNÝ ŘEZ C - C
M 1:50

