



VZOROVÉ ŘEZY PŘELOŽKY VODOVODU

M 1:20


ULOŽENÍ VODOVODU VE VOLNÉM TERÉNU

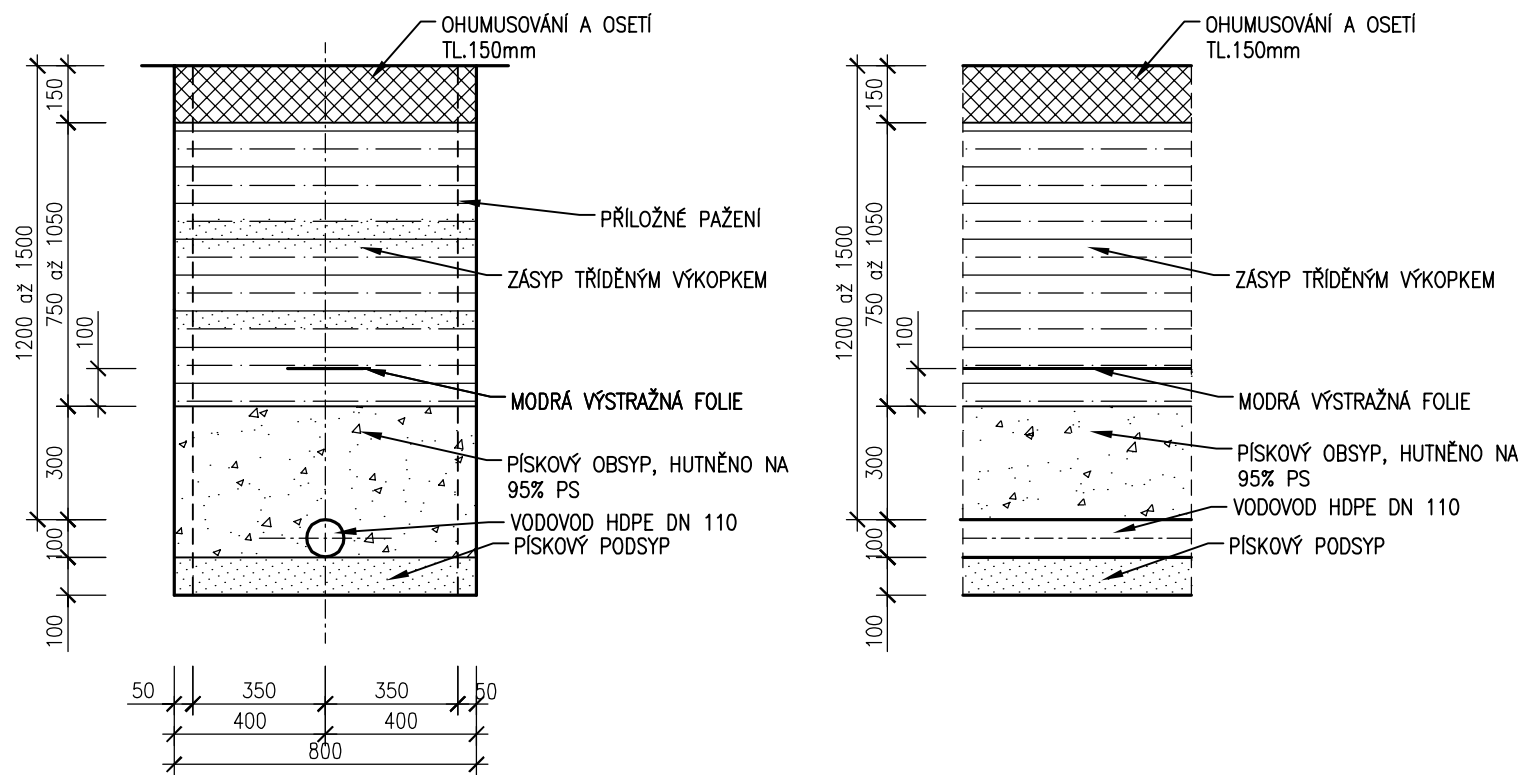

ULOŽENÍ VODOVODU, KŘÍŽENÍ S KABLEM

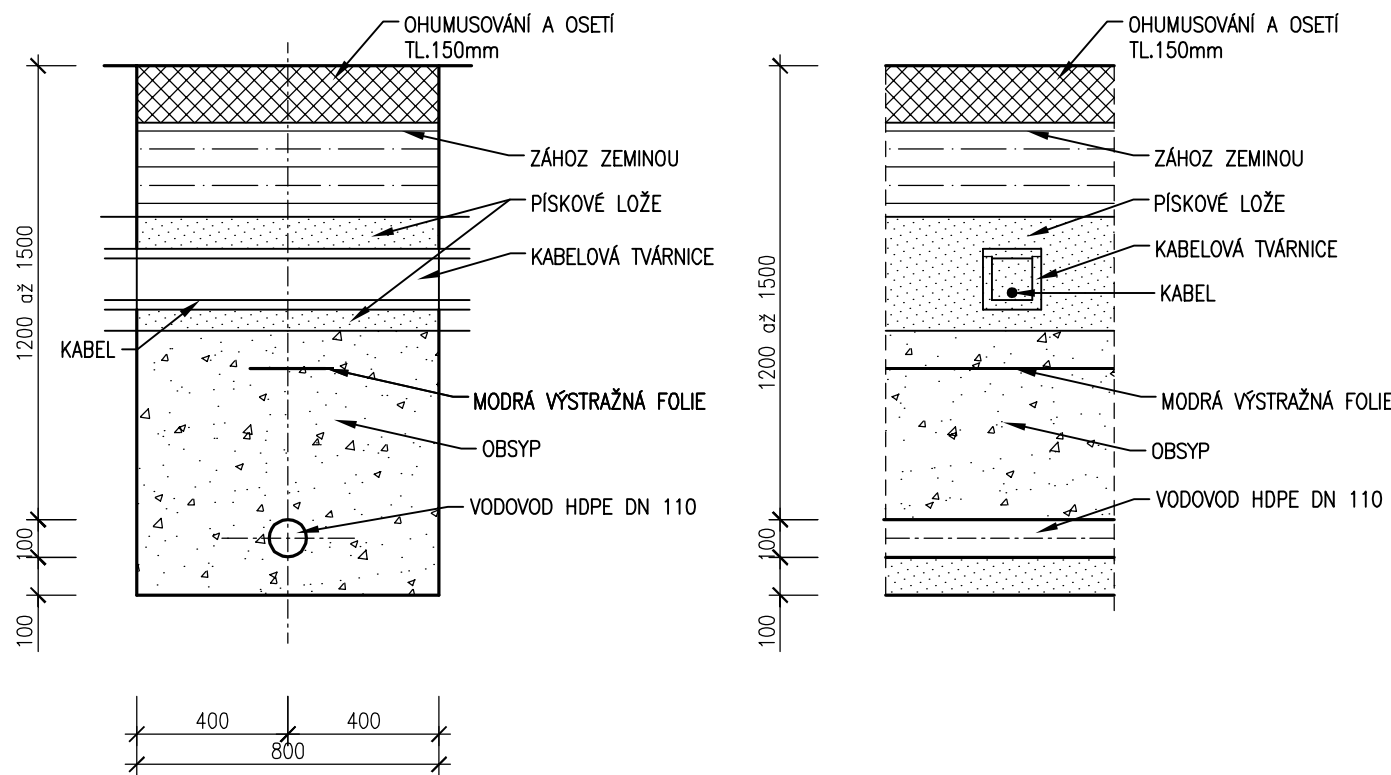

ULOŽENÍ VODOVODU POD KOMUNIKACÍ

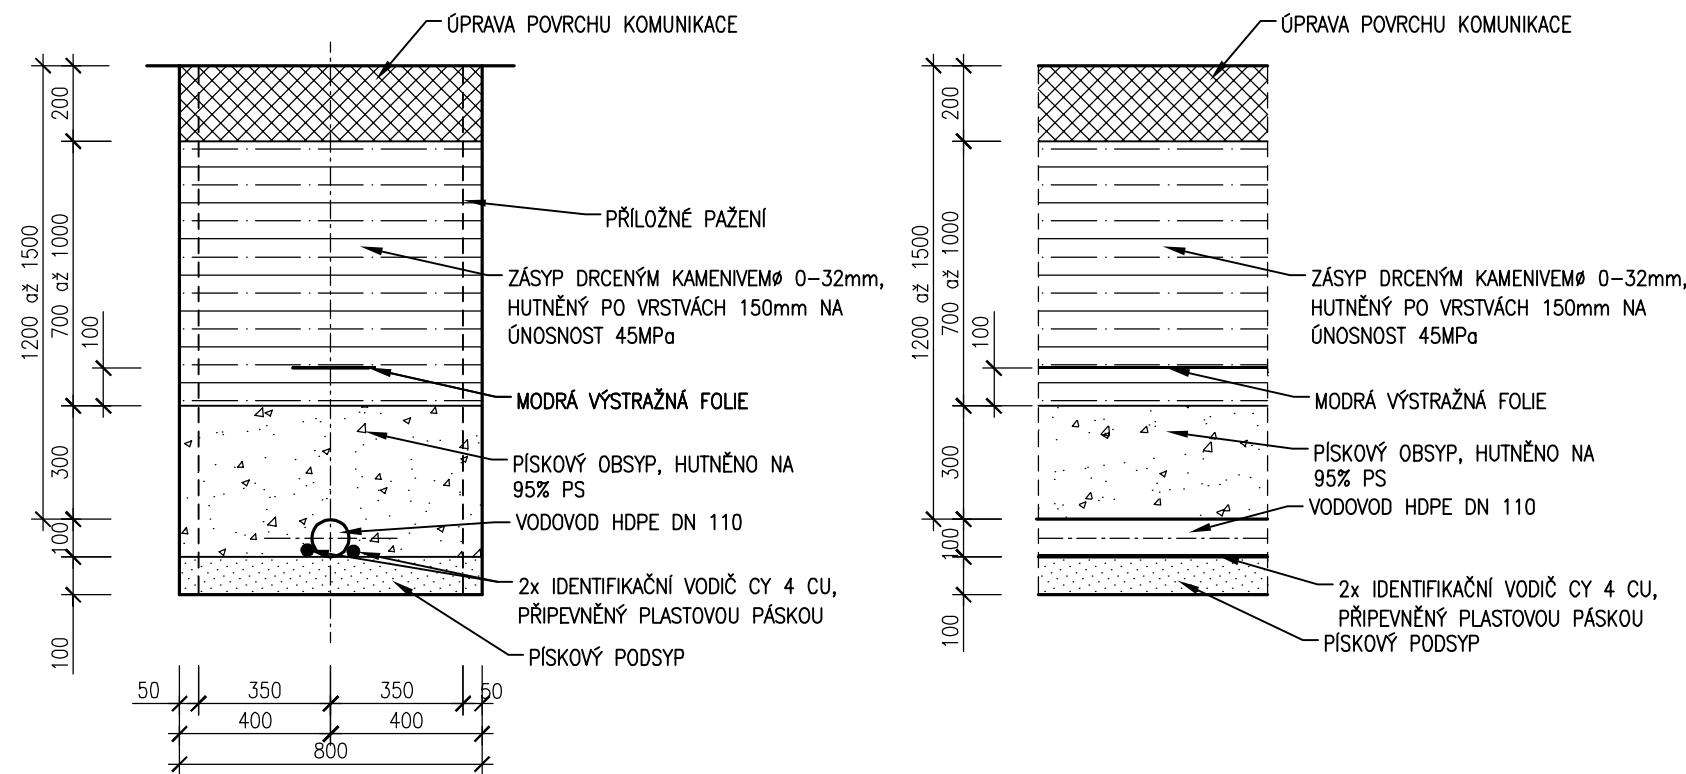

POZN:

1. HLoubkové UMÍSTĚNÍ STÁVAJÍCÍHO VODOVODNÍHO ŘADU VČETNĚ PŘÍPOJKY BUDE OVĚŘENO KOPANÝMI SONDAMI.
2. MŮŽE SE POHYBOVAT OD 1,2 DO 1,5 m.

