


LEGENDA

- AlMgSi D=8mm
- Bod spojení / křížení
- Zkušební svorka pro drátové vodiče
- JT1,5

Tyčový jímač, v = 1,5m
- 10xPH



Podpěra hřebenová
- 12xPS

Podpěra střešní

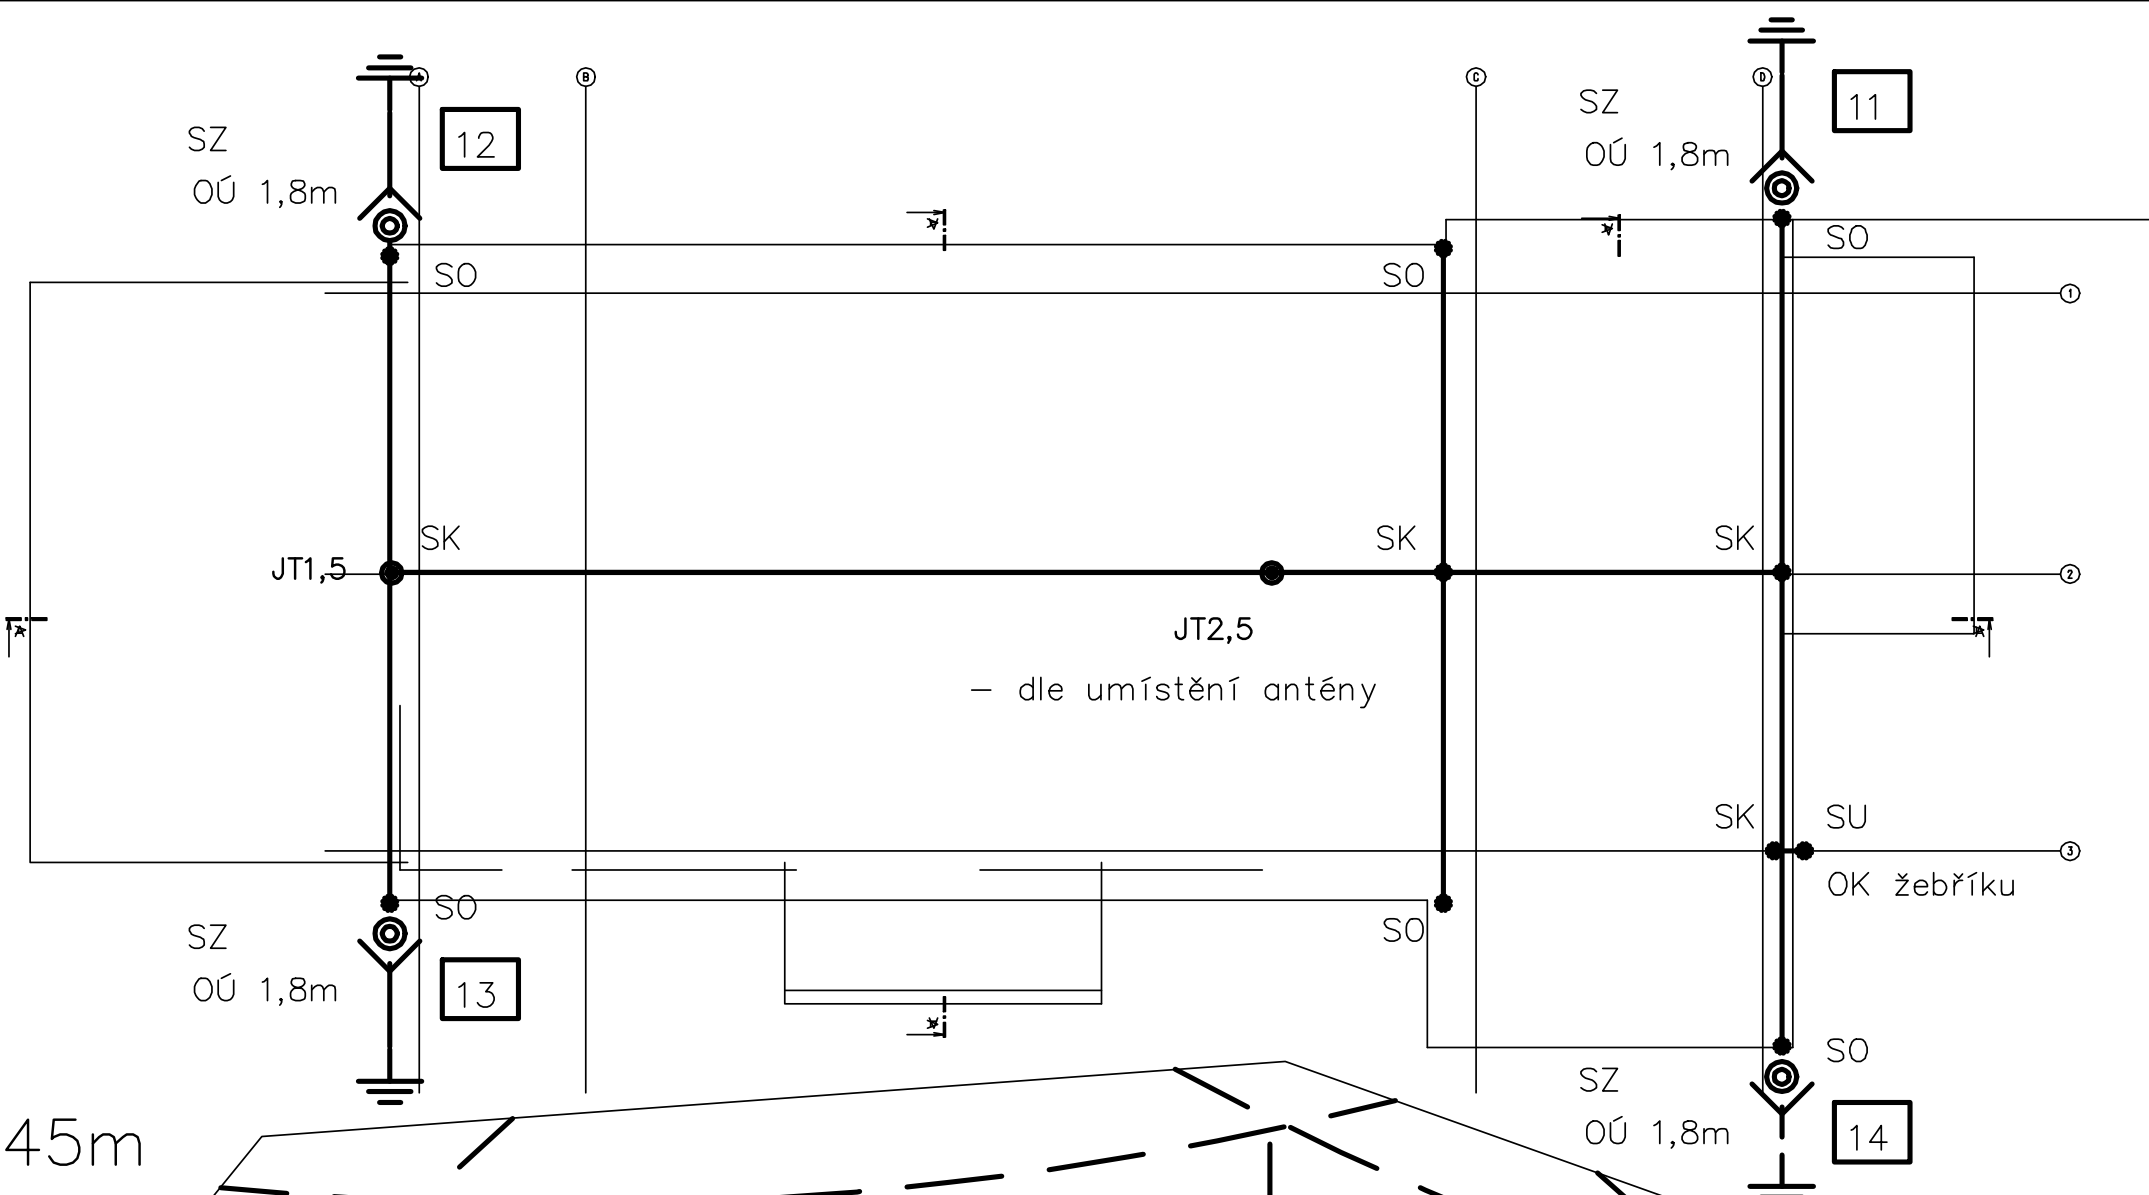

LPS III
s=0,352m

Rd=45m

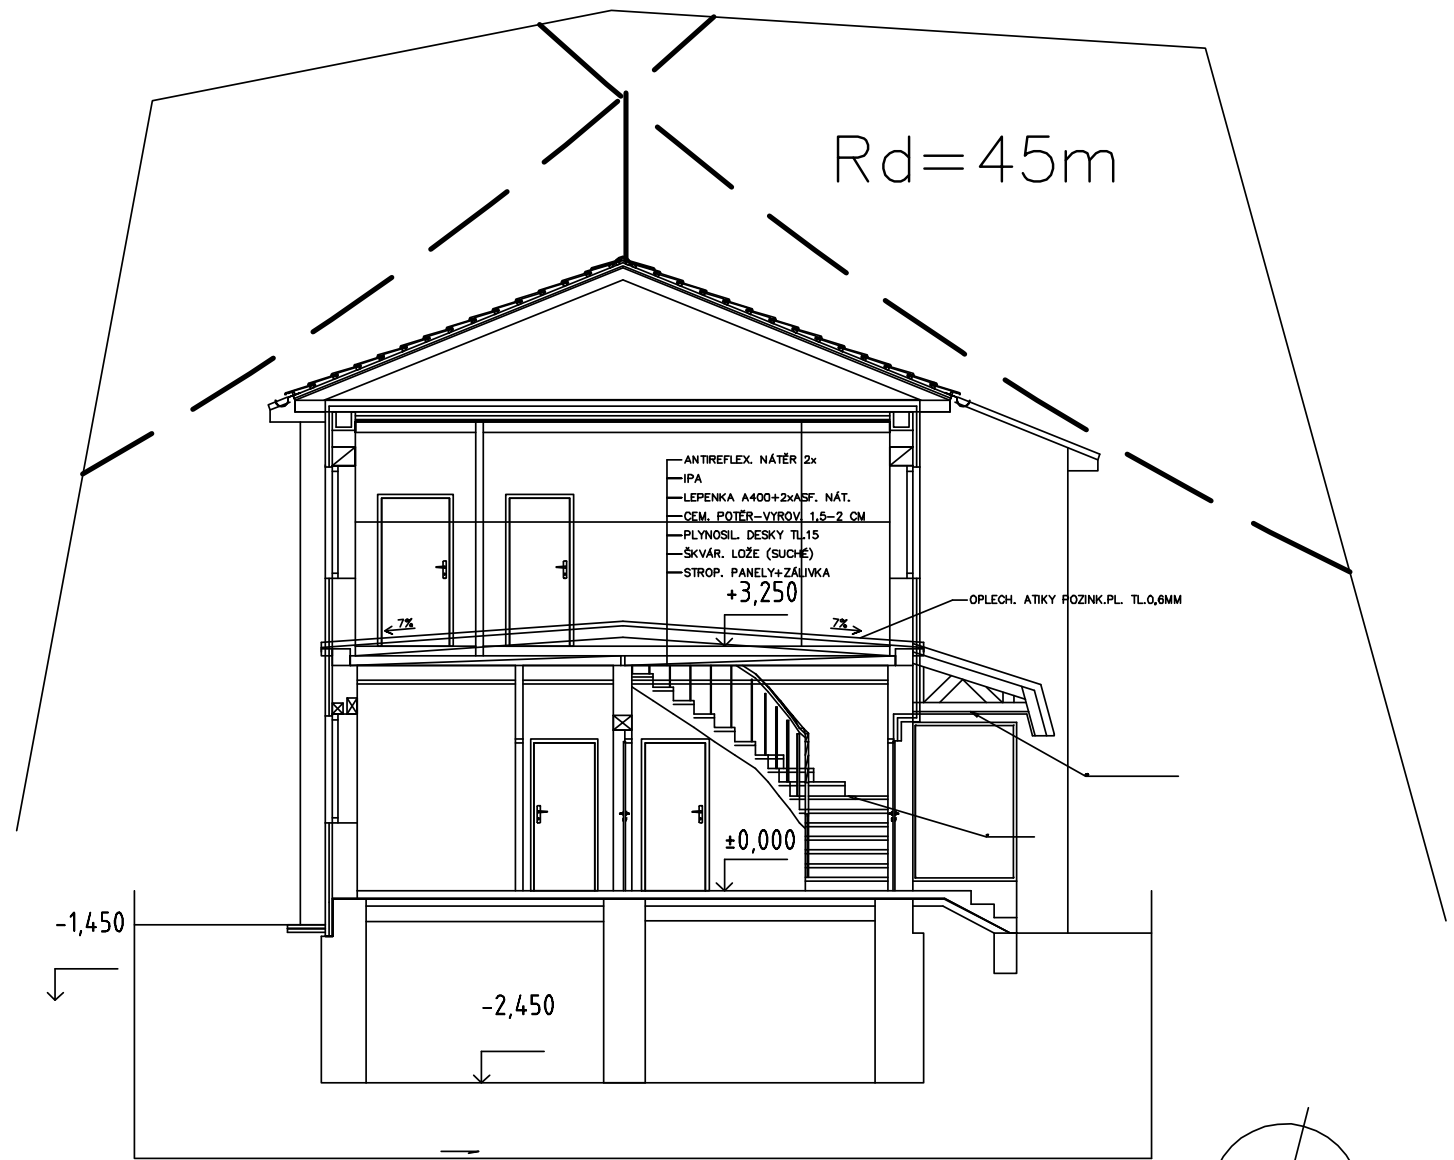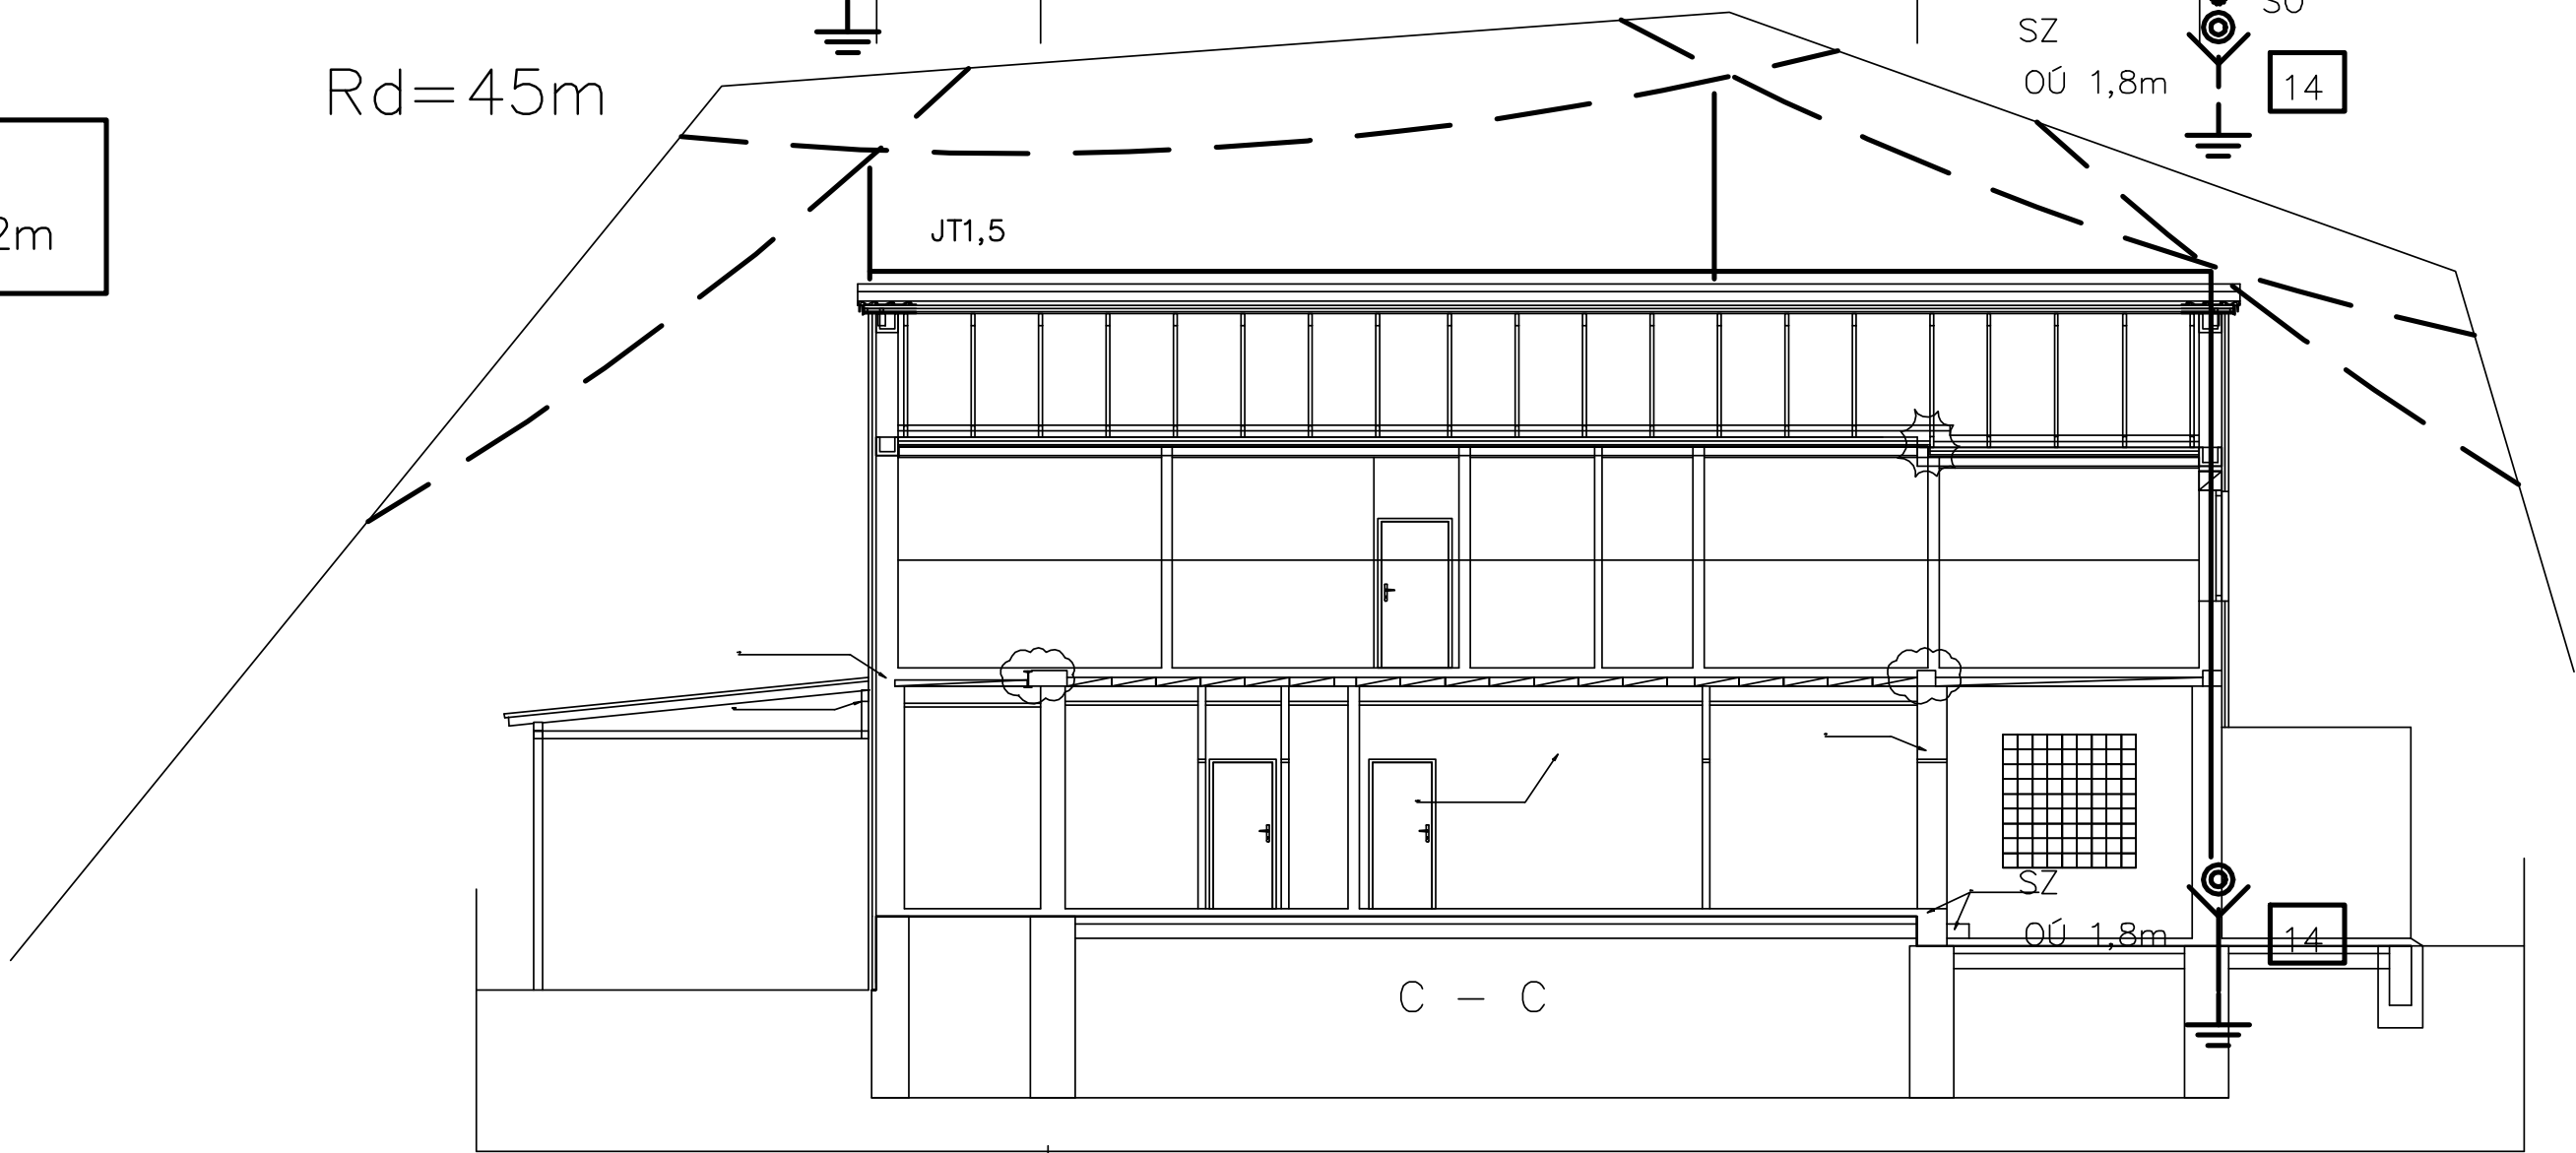

±0,000=ÚROVEŇ ČISTÉ PODLAHY 1.NP

INVESTOR : Povodí Labe, státní podnik		Víta Nejedlého 951, 500 03 Hradec Králové, Slezské Předměstí	
PS ŽAMBERK, REKONSTRUKCE BUDOVY PROVOZNIHO STŘEDISKA			
STUPEŇ : DOKUMENTACE PRO PROVEDENÍ STAVBY			
PROFESE : Silnoproudá elektrotechnika a hromosvod		STAVEBNÍ OBJEKT : SO 01	
VEDOUČÍ PROJEKTANT : ING. ZSOLT KOCSIS		<div>FIRMA :</div> <div><div><div></div><div></div></div><div>Ing. Vojtěch Lipovský Podešvova 13, 612 00 Brno IČ: 633 855 11 +420 777 872646 lipov@volny.cz</div></div>	
ZODPOVĚDNÝ PROJEKTANT : ING. MARTIN KLÁSEK			
VYPRACOVAL : Ing. Lipovský			
KONTROLOVAL : Ing. Lipovský			
NÁZEV VÝKRESU :		DATUM :	