



ŘEZY – NOVÝ STAV

ŘEZ A-A'

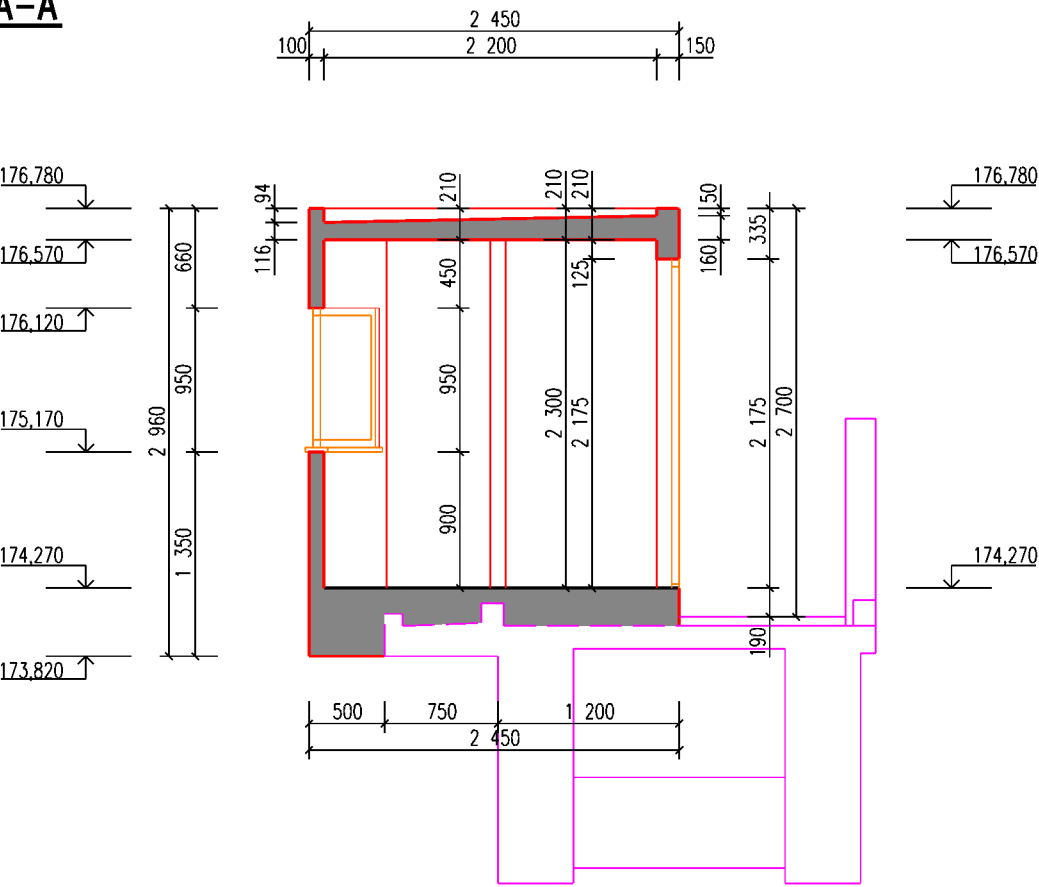

ŘEZ B-B'

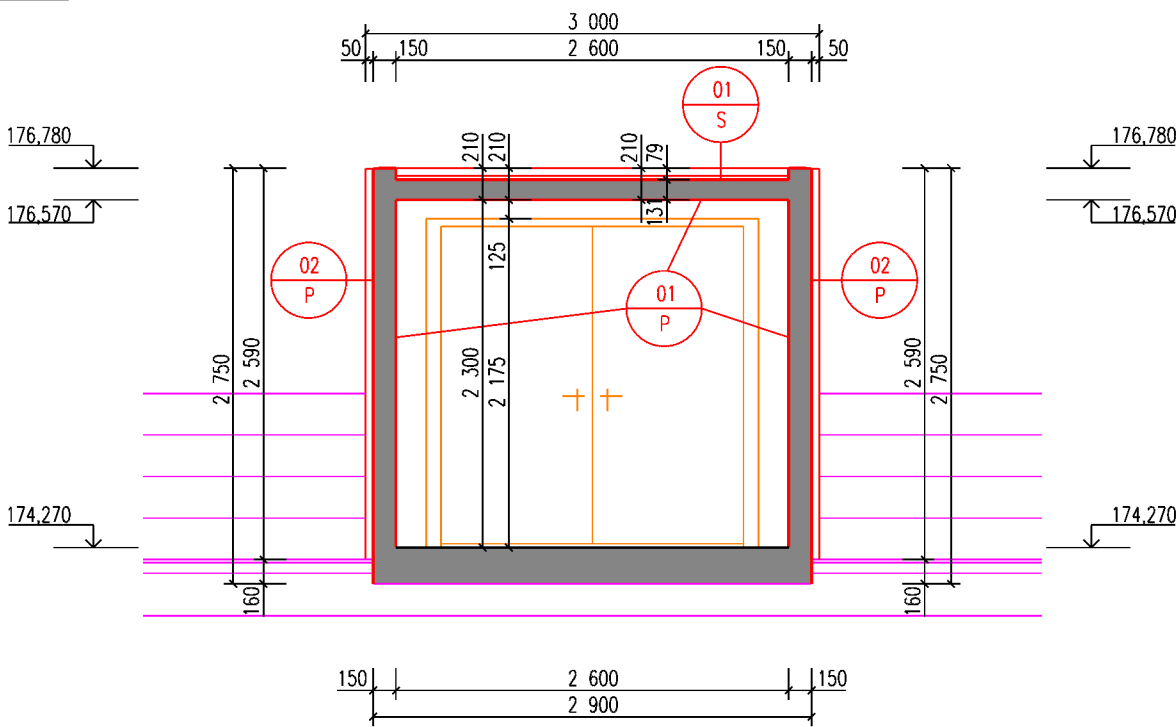

LEGENDA

- Stávající konstrukce
- Nové konstrukce (sanace a obnova povrchů)
- Nové okenní výplně
- Související konstrukce

SPECIFIKACE SOUVRSTVÍ

- 01 P POVRCHY – VNITŘNÍ**
  - OMÍTKA: akrylátový nátěr na betonové konstrukce např. MasterProtect 320
  - sanace štukové omítky
  - NOSNÁ KONSTRUKCE: stávající železobetonová konstrukce
- 02 P POVRCH – VENKOVNÍ**
  - OMÍTKA: akrylátový nátěr na betonové konstrukce např. MasterProtect 320
  - jemná stěrková omítka např. Master Emaco N 305 FC
  - hrubá reprofilační cementová malta např. MasterEmaco S 488
  - jednosložkový antikorozní nátěr na obnaženou výztuž např. MasterEmaco P 5000
  - očistění stávajících povrchů + opískování obnažené výztuže
  - NOSNÁ KONSTRUKCE: stávající železobetonová konstrukce
- 01 S STŘECHA**
  - IZOLACE: hydroizolační asfaltové pásy (nové)
  - stávající střešní konstrukce
  - NOSNÁ KONSTRUKCE: stávající železobetonové stropní nosníky
  - PODHLÉD: dřevěný stropní rošt
  - cementovláknité desky např. Fermacell
  - štuková omítka
  - akrylátový nátěr na betonové konstrukce např. MasterProtect 320

POZNÁMKY

V rámci oprav dojde k obnově nové hydroizolační vrstvy střešní konstrukce, střešní hydroizolační vrstva bude provedena z asfaltových modifikovaných pásů, které budou nataveny na stávající střešní konstrukci. dále dojde k osazení nových plastových okenních výplní a nových vrat místo stávajících oken a plechových vrat. V místě větších konstrukčních defektů budou provedeny sanace konstrukcí následně dojde ke zhotovení nového cementovláknitého podhledu, kompletní obnově povrchů venkovních a vnitřních stěn a malby celého objektu.

AZ CONSULT, spol. s r. o.

Číslo zakázky.....21/285

Výrobek uvolněn k použití

Datum.....IV.2022③

Odpor. proj.: Ing. Martin Komín	<b>A Z CONSULT®</b> spol. s r. o. Klíšská 12, 400 01 Ústí nad Labem Tel.: 475 669 211, 475 669 223 Tel/fax.: 475 669 214 E-mail: azconsult@azconsult.cz ČSN EN ISO 9001	
Vypracoval: Ivan Doležal, DiS.		
Kontroloval: Ing. Petr Vít		
Kraj: Středočeský Místo: Brandýs nad Labem		
Objednatel: Povodí Labe, s.p., Váta Nejedlého 951/8, 500 03 Hradec Králové	Zn. souboru: ...	
Akce: VD Brandýs n. L., oprava jezových věží, manipulačních budek a lávky	Stupeň: DSJ	Formát: 2 x A4
Objekt: SO.02 - Manipulační budky	Č. zak.: 21/285	Č. paré :
Výkres: Řezy - nový stav	Datum: IV.2022	Č. přílohy: D.2.12
Měřítko: 1:50		
DOKUMENTACI LZE UŽÍVAT POUZE VE SMYSLU PŘÍSLUŠNÉ SMLOUVY O DÍLO. KOPÍROVÁNÍ A ROZŠÍŘOVÁNÍ POUZE PO PŘEDCHOZÍM SOUHLASU AZ CONSULT spol. s r. o.		