



DETAIL ÚPRAVY DILTAČNÍ SPÁRY LÁVKY

Úprava hydroizolace v místě dilatační spáry
M 1:5

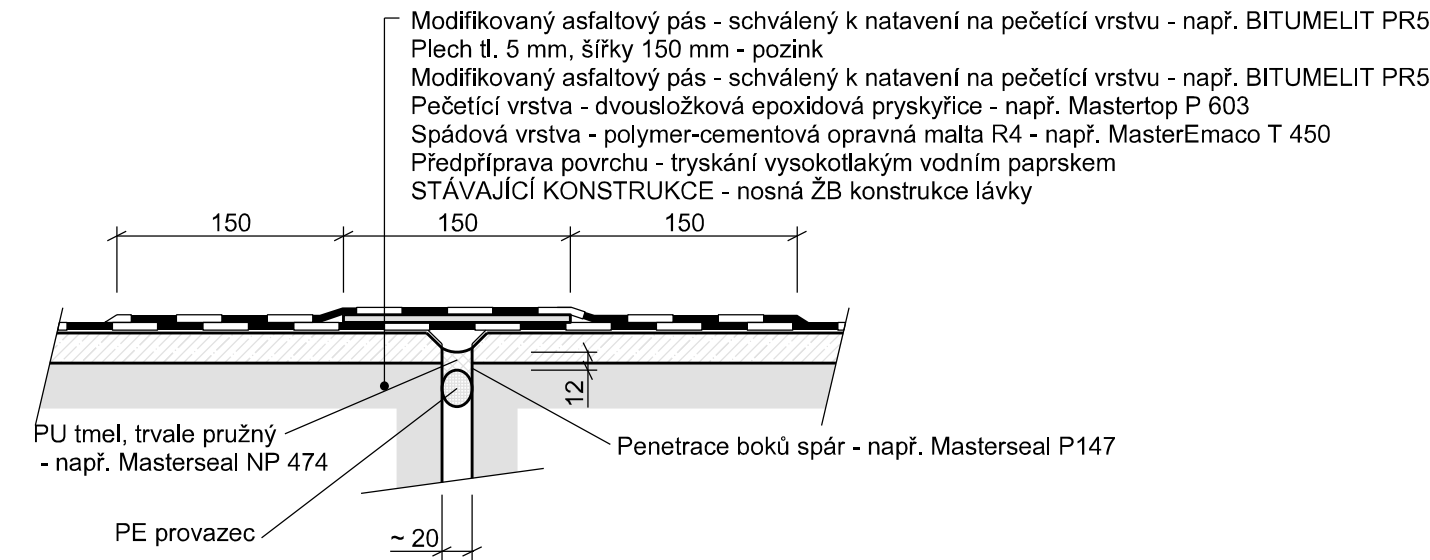


DETAIL ÚPRAVY DILTAČNÍ SPÁRY LÁVKY

Dilatační spára v místě sanace povrchu
M 1:5

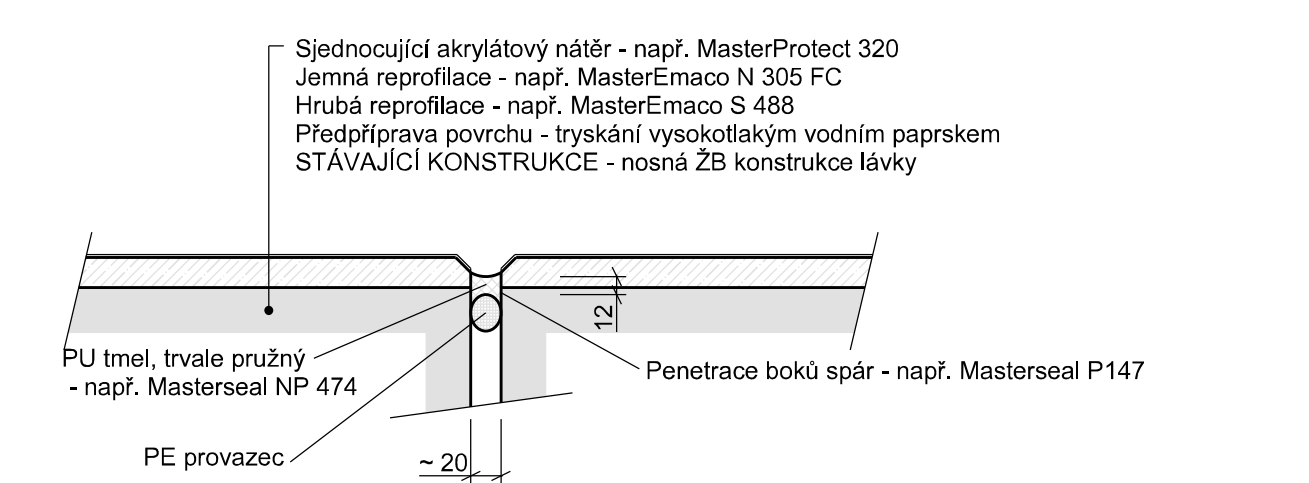

DETAIL ÚPRAVY DILTAČNÍ SPÁRY LÁVKY

Úprava v místě napojení na jezovou věž
M 1:5

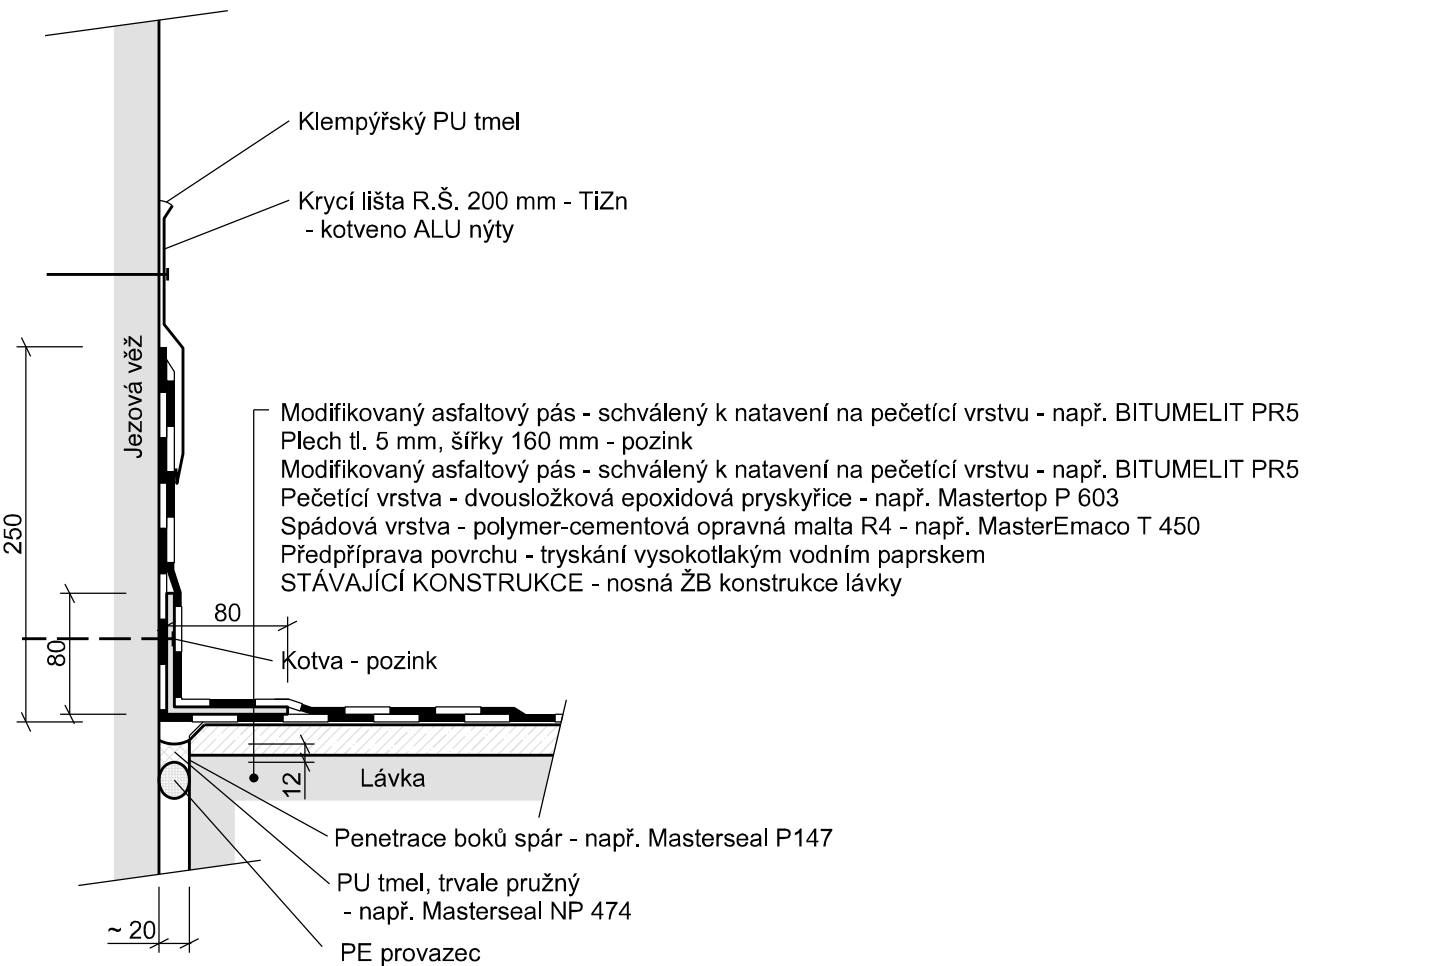

AZ CONSULT, spol. s r.o.

Číslo zakázky.....**21/285**
Výrobek uvolněn k použití

Datum.....**IV.2022**.....③

Odpov. proj.: Ing. Martin Komín		<div>A Z CONSULT[®]</div> <div>spol. s r. o.</div> <div>Klíšská 12, 400 01 Ústí nad Labem</div> <div>Tel.: 475 669 211, 475 669 223</div> <div>Tel/fax.: 475 669 214</div> <div>E-mail: azconsult@azconsult.cz</div> <div>ČSN EN ISO 9001</div>
Vypracoval: Ing. Petr Vít		
Kontroloval: Ing. Jakub Šíma		
Kraj: Středočeský	Místo: Brandýs nad Labem	
Objednatel: Povodí Labe s.p., Víta Nejedlého 951/8, 500 03 Hradec Králové		
<div>Akce: VD Brandýs n. L., oprava jezových věží, manipulačních budek a lávky</div> <div>Objekt: SO 01 - Lávka</div> <div>Výkres: Detaily - dilatační spáry</div>		
Zn. souboru: ...		
Stupeň: DSJ	Formát: 2 x A4	
Č. zak.: 21/285	Č. paré :	
Datum: IV.2022		
Měřítko: 1:5	Č. přílohy: D.1.5	
DOKUMENTACI LZE UŽÍVAT POUZE VE SMYSLU PŘÍSLUŠNÉ SMLOUVY O DÍLO. KOPÍROVÁNÍ A ROZŠÍŘOVÁNÍ POUZE PO PŘEDCHOZÍM SOUHLASU AZ CONSULT spol. s r.o.		