


Detail

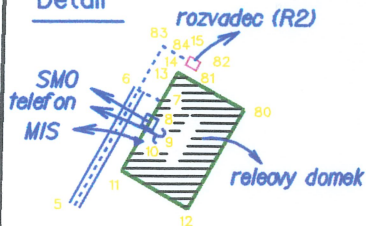


S

Okres Vsetín	GEOMETRA
Objednatel: SIGNALBAU a.s. ul. Mostenská 60/4a PREROV	zeměměřická kancelář s.r.o. Kyjov
Obec, katastrální území: Karolinka	tel. 518 / 611 666
"Oprava PZS v km 21.845 (P8110) železniční trať Vsetín - Velké Karlovice"	Kontroloval: Ing. J. KRIST
	Zpracoval: J. Dudesek
	Číslo zakázky: 96/2012
	Datum: květen 2012
	Sour. systém: S - JTSK
Geodetické zamerení - skutečně provedení stavby (km 21.800 - km 21.900)	Výškový systém: Bpv
	Meritko: 1:500

Vsetín

Velké Karlovice

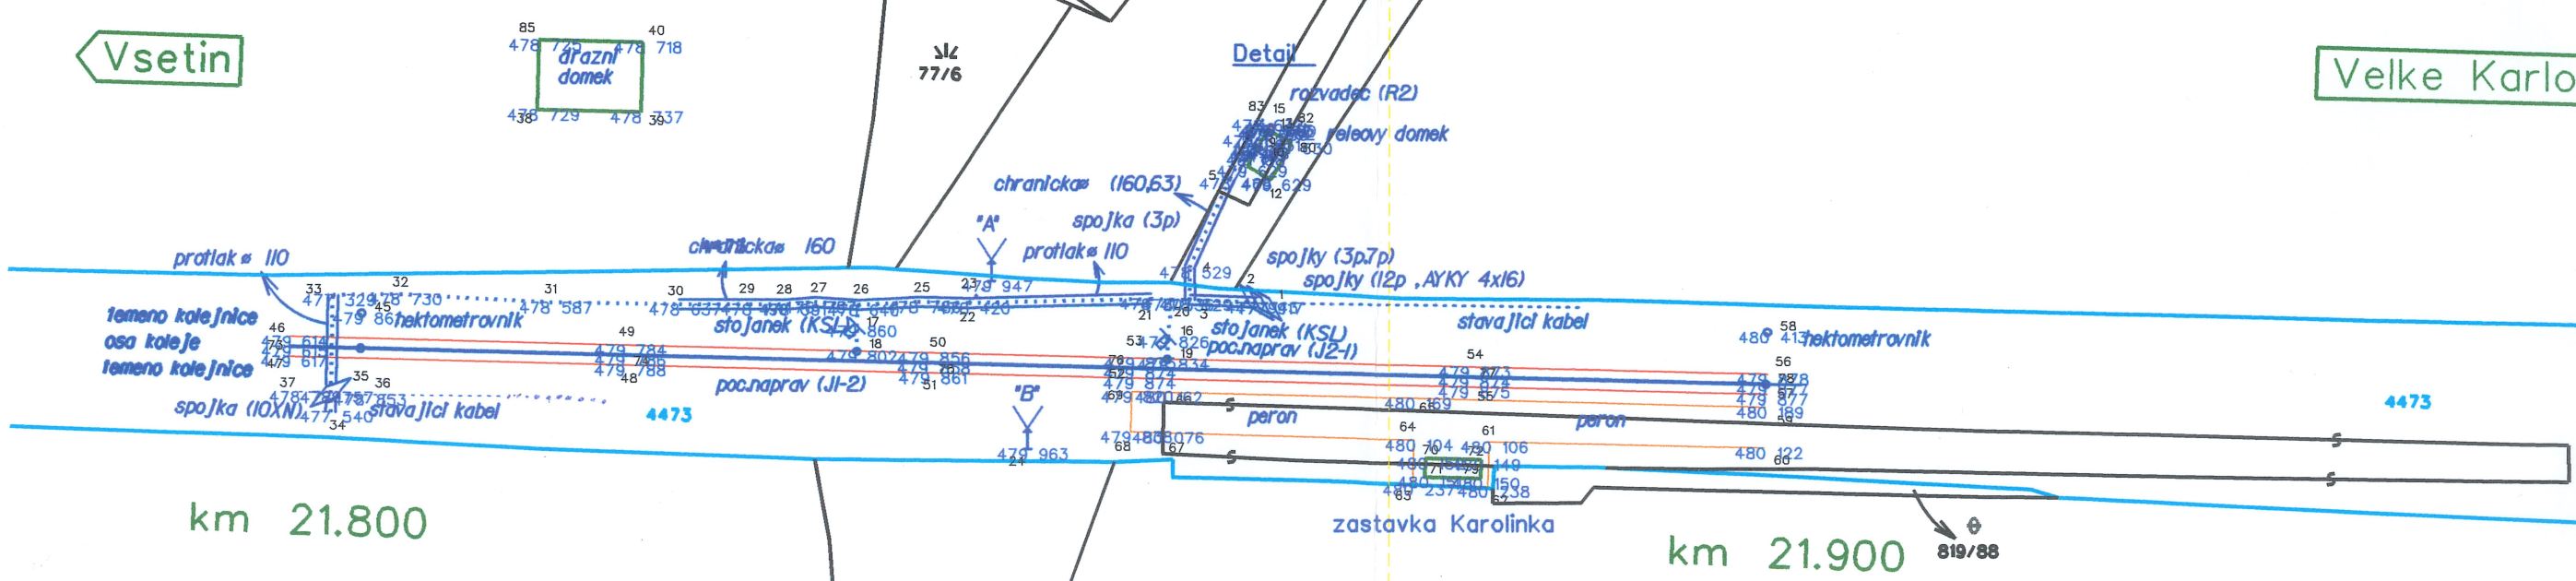

km 21.800

km 21.900

M 1:1000	06/2012
"Oprava PZS v km 21,845 (P8110) trati Velké Karlovice - Vsetín"	
Zaměření vytyčovacího bodu	
1401	