



MĚSTSKÝ BYTOVÝ PODNIK KAROLINKA, příspěvková organizace
KORTIŠE 633, 756 05 KAROLINKA

SPISOVÝ ZNAK: 254.4.1 S/10
NAŠE Č. J.: MBPK-254.4/2022/028MAN1
VYŘIZUJE: Jaroslav Maňák
E-MAIL: provoz.bp@mukarolinka.cz
TEL.: 734204911
DATUM: 14.9.2022

POVODÍ MORAVY, s.p.

U dětského domova 263

772 11 Olomouc

Věc: Žádost o vyjádření k existenci podzemních sítí v k.ú. Karolinka : Existence sítí

Městský bytový podnik Karolinka, příspěvková organizace, jako orgán správy vybraných městských inženýrských sítí a garant funkčnosti a provozu vybraných obslužných komodit (výroba a distribuce pitné vody, správa a úprava kanalizačních sítí, tepelných kanálů, nakládání s odpady, provoz a údržba místních komunikací a veřejného osvětlení aj.) Vydává:

VYJÁDŘENÍ K SÍTÍM

**k akci: „VD Karolinka – oprava dlažeb u LG“ na pozemcích p.č. 4458/1, 4458/3, 819/13
v k.ú. Karolinka**

Na dotčených parcelách se **nachází** námi spravované sítě, viz přiložené situační plánky.

Proti plánované stavbě **nemáme** připomínek a souhlasíme s ní za podmínek:

- dodržení normy ČSN 73 60 05 prostorové uspořádání sítí technického vybavení
- stavebník si nechá na vlastní náklady vytýčit trasu vodovodu, kanalizace a všech ostatních rozvodů, které jsou ve správě MBPK a jsou v zájmové části.
- zahájení prací nám bude oznámeno na MBPK p.o. nejméně 7 dní před jejich započatím
- platnost vyjádření 1 rok


Jaroslav Maňák
vedoucí provozu



MBP KAROLINKA, p. o.
Kortíše 633
756 05 Karolinka
IČ: 70947066
DIČ: CZ70947066

Ing. Milan Krčmář
zástupce ředitelky MBPK p.o.

Karolinka

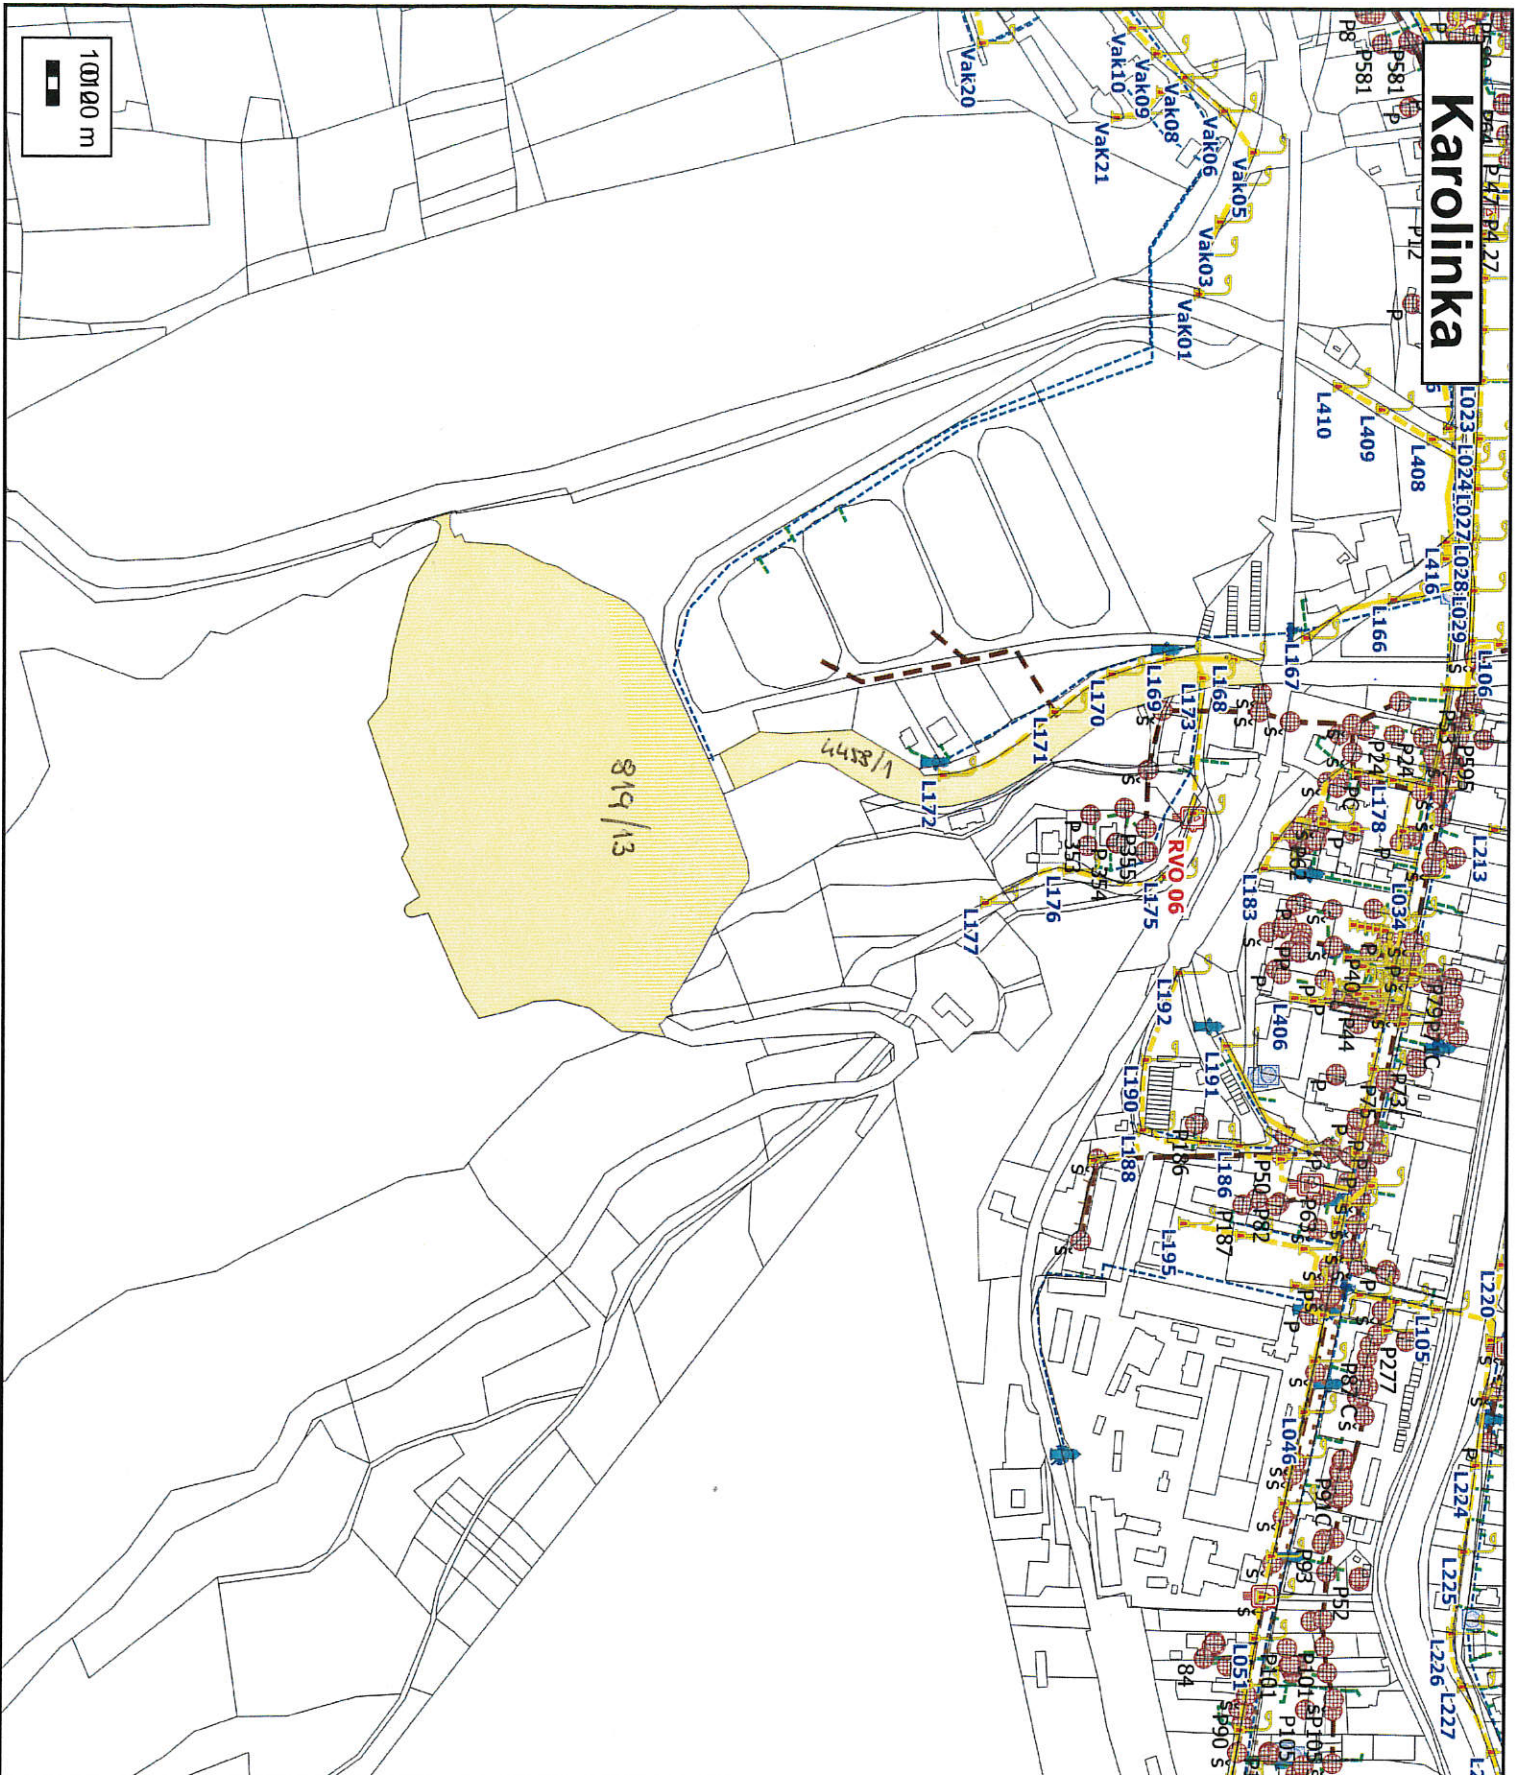


Legenda

- Katastr nemovitosti
- budovy kn
- parcely kn
- vybrané parcely kn
- hranice kn
- Věřejné osvětlení**
 - svítilna VO
 - ro VO
 - nadzemní vedení VO
 - podzemní vedení VO
- Věřejný rozhlas**
 - hláše veř. rozhlasu
- Teplovody**
 - tepelný kanál
- Kanalizace**
 - čistiřna odp. vod
 - revizní šachta
 - šachta
 - vpuštění
 - kanalizace-stoka
 - přípojka
 - odvoňovací žlab
- Vodovody**
 - hydrant
 - šachta
 - šachta / vodoměr
 - šoupák
 - vodovod-řad
 - přípojka
 - chránička



Karolinka

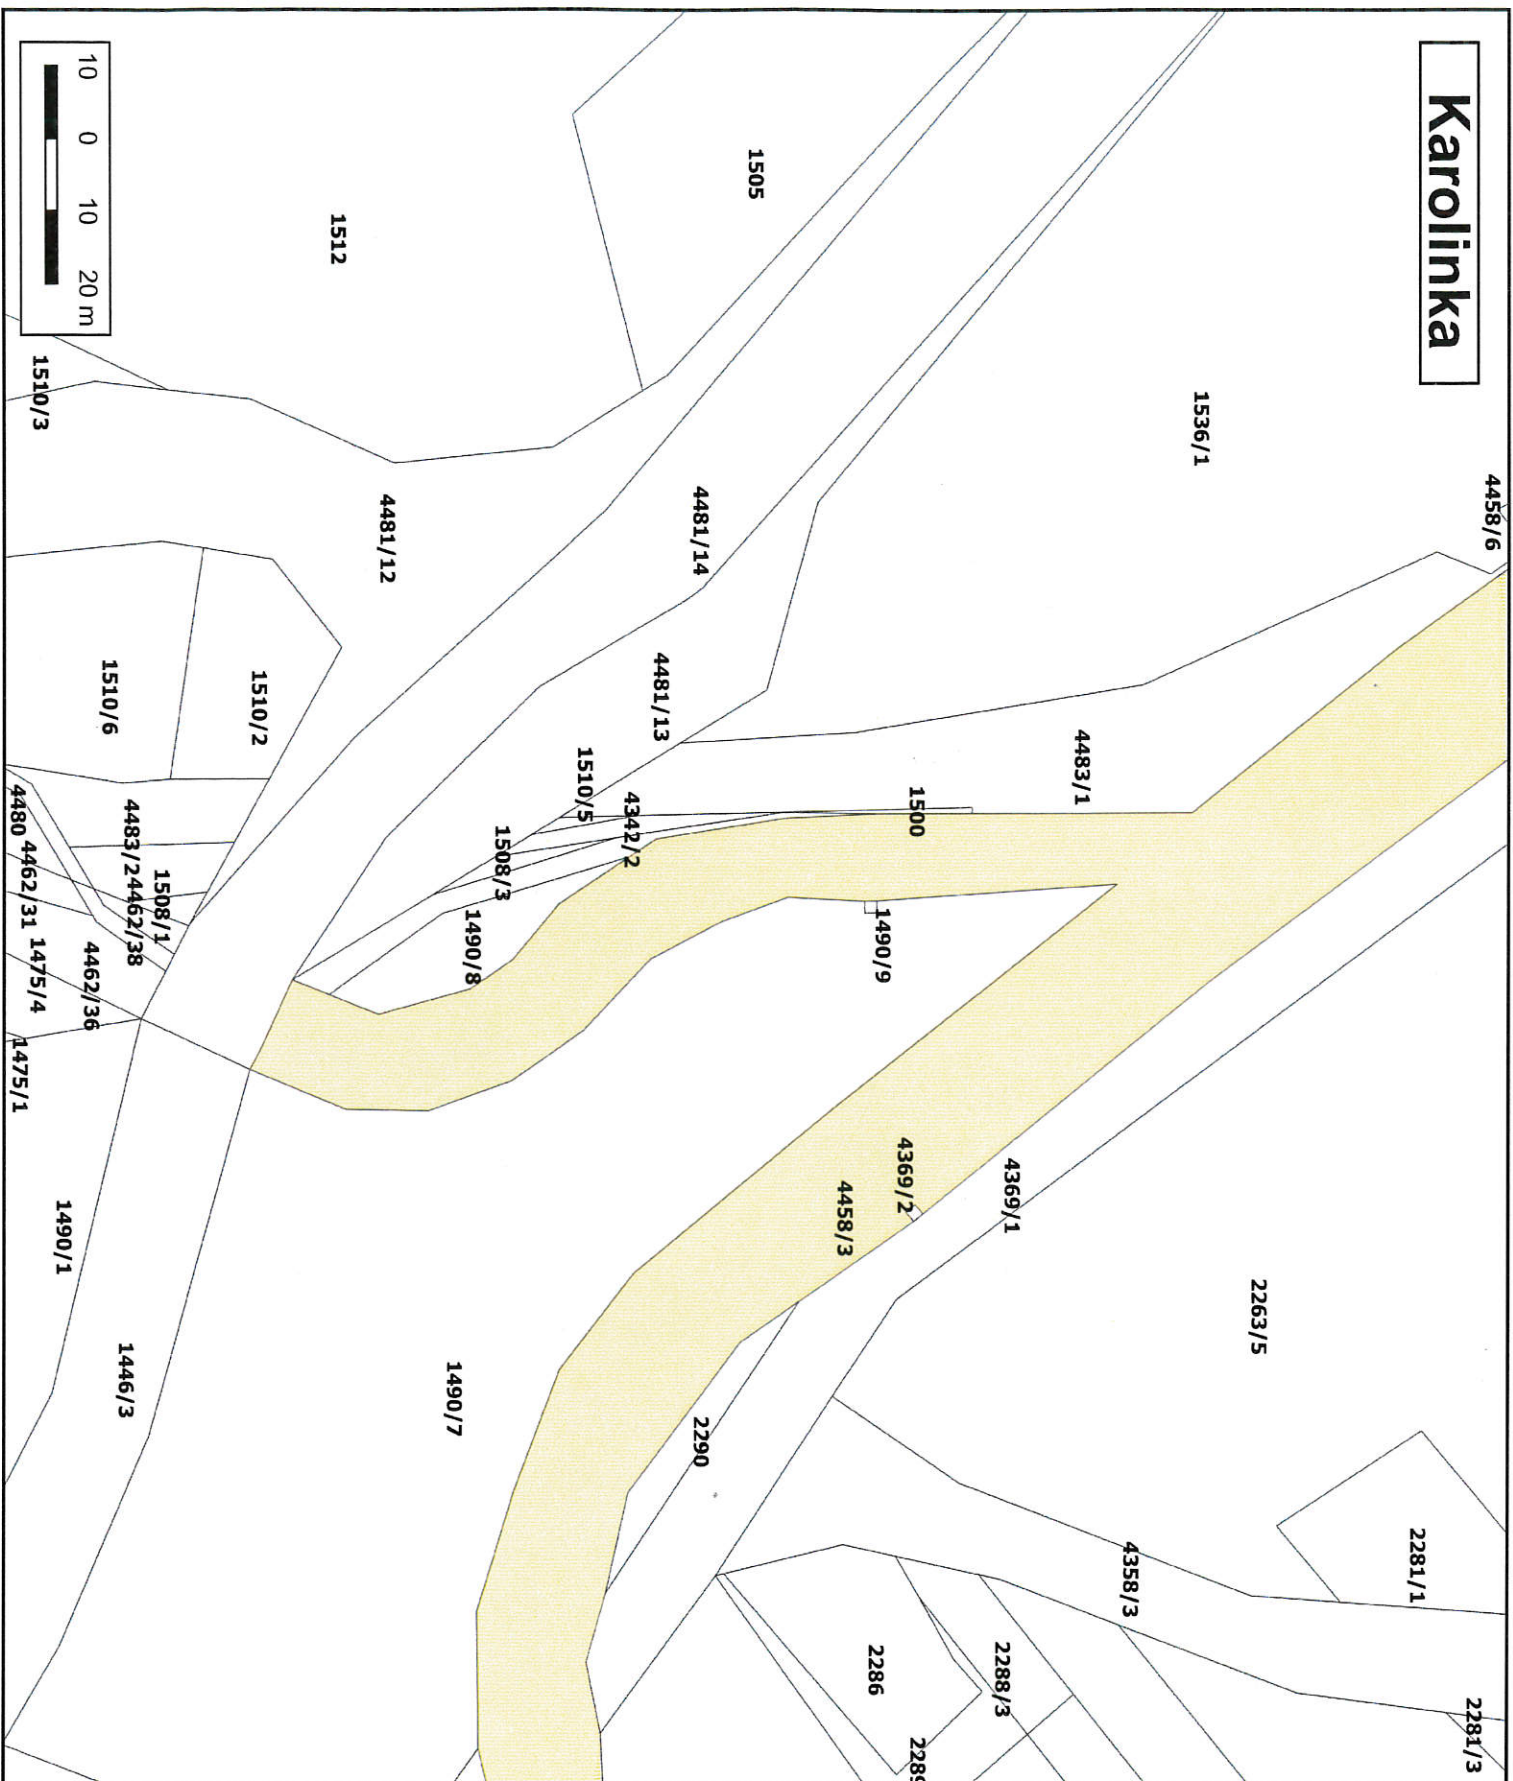

Legenda

Katastr nemovitostí

- budovy kn
- parcely kn
- vybrané parcely kn
- hranice kn

Veřejné osvětlení

- svítidla VO
- rvo VO

- nadzemní vedení VO
- podzemní vedení VO

Veřejný rozhlas

- hlašení veř. rozhlasu

Teploty

- tepelný kanál

Kanalizace

- čistírna odp. vod
- revizní šachta
- šachta
- vpusť
- kanalizace-sloka
- přípojka
- odvoňovací žlab

Vodovod

- hydrant
- šachta
- šachta / vodoměr
- šoupák
- vodovod-řad
- přípojka
- chránička

