


SOUHLAS SE STAVBOU „VD Karolinka - oprava dlažeb a vývaru u LG“

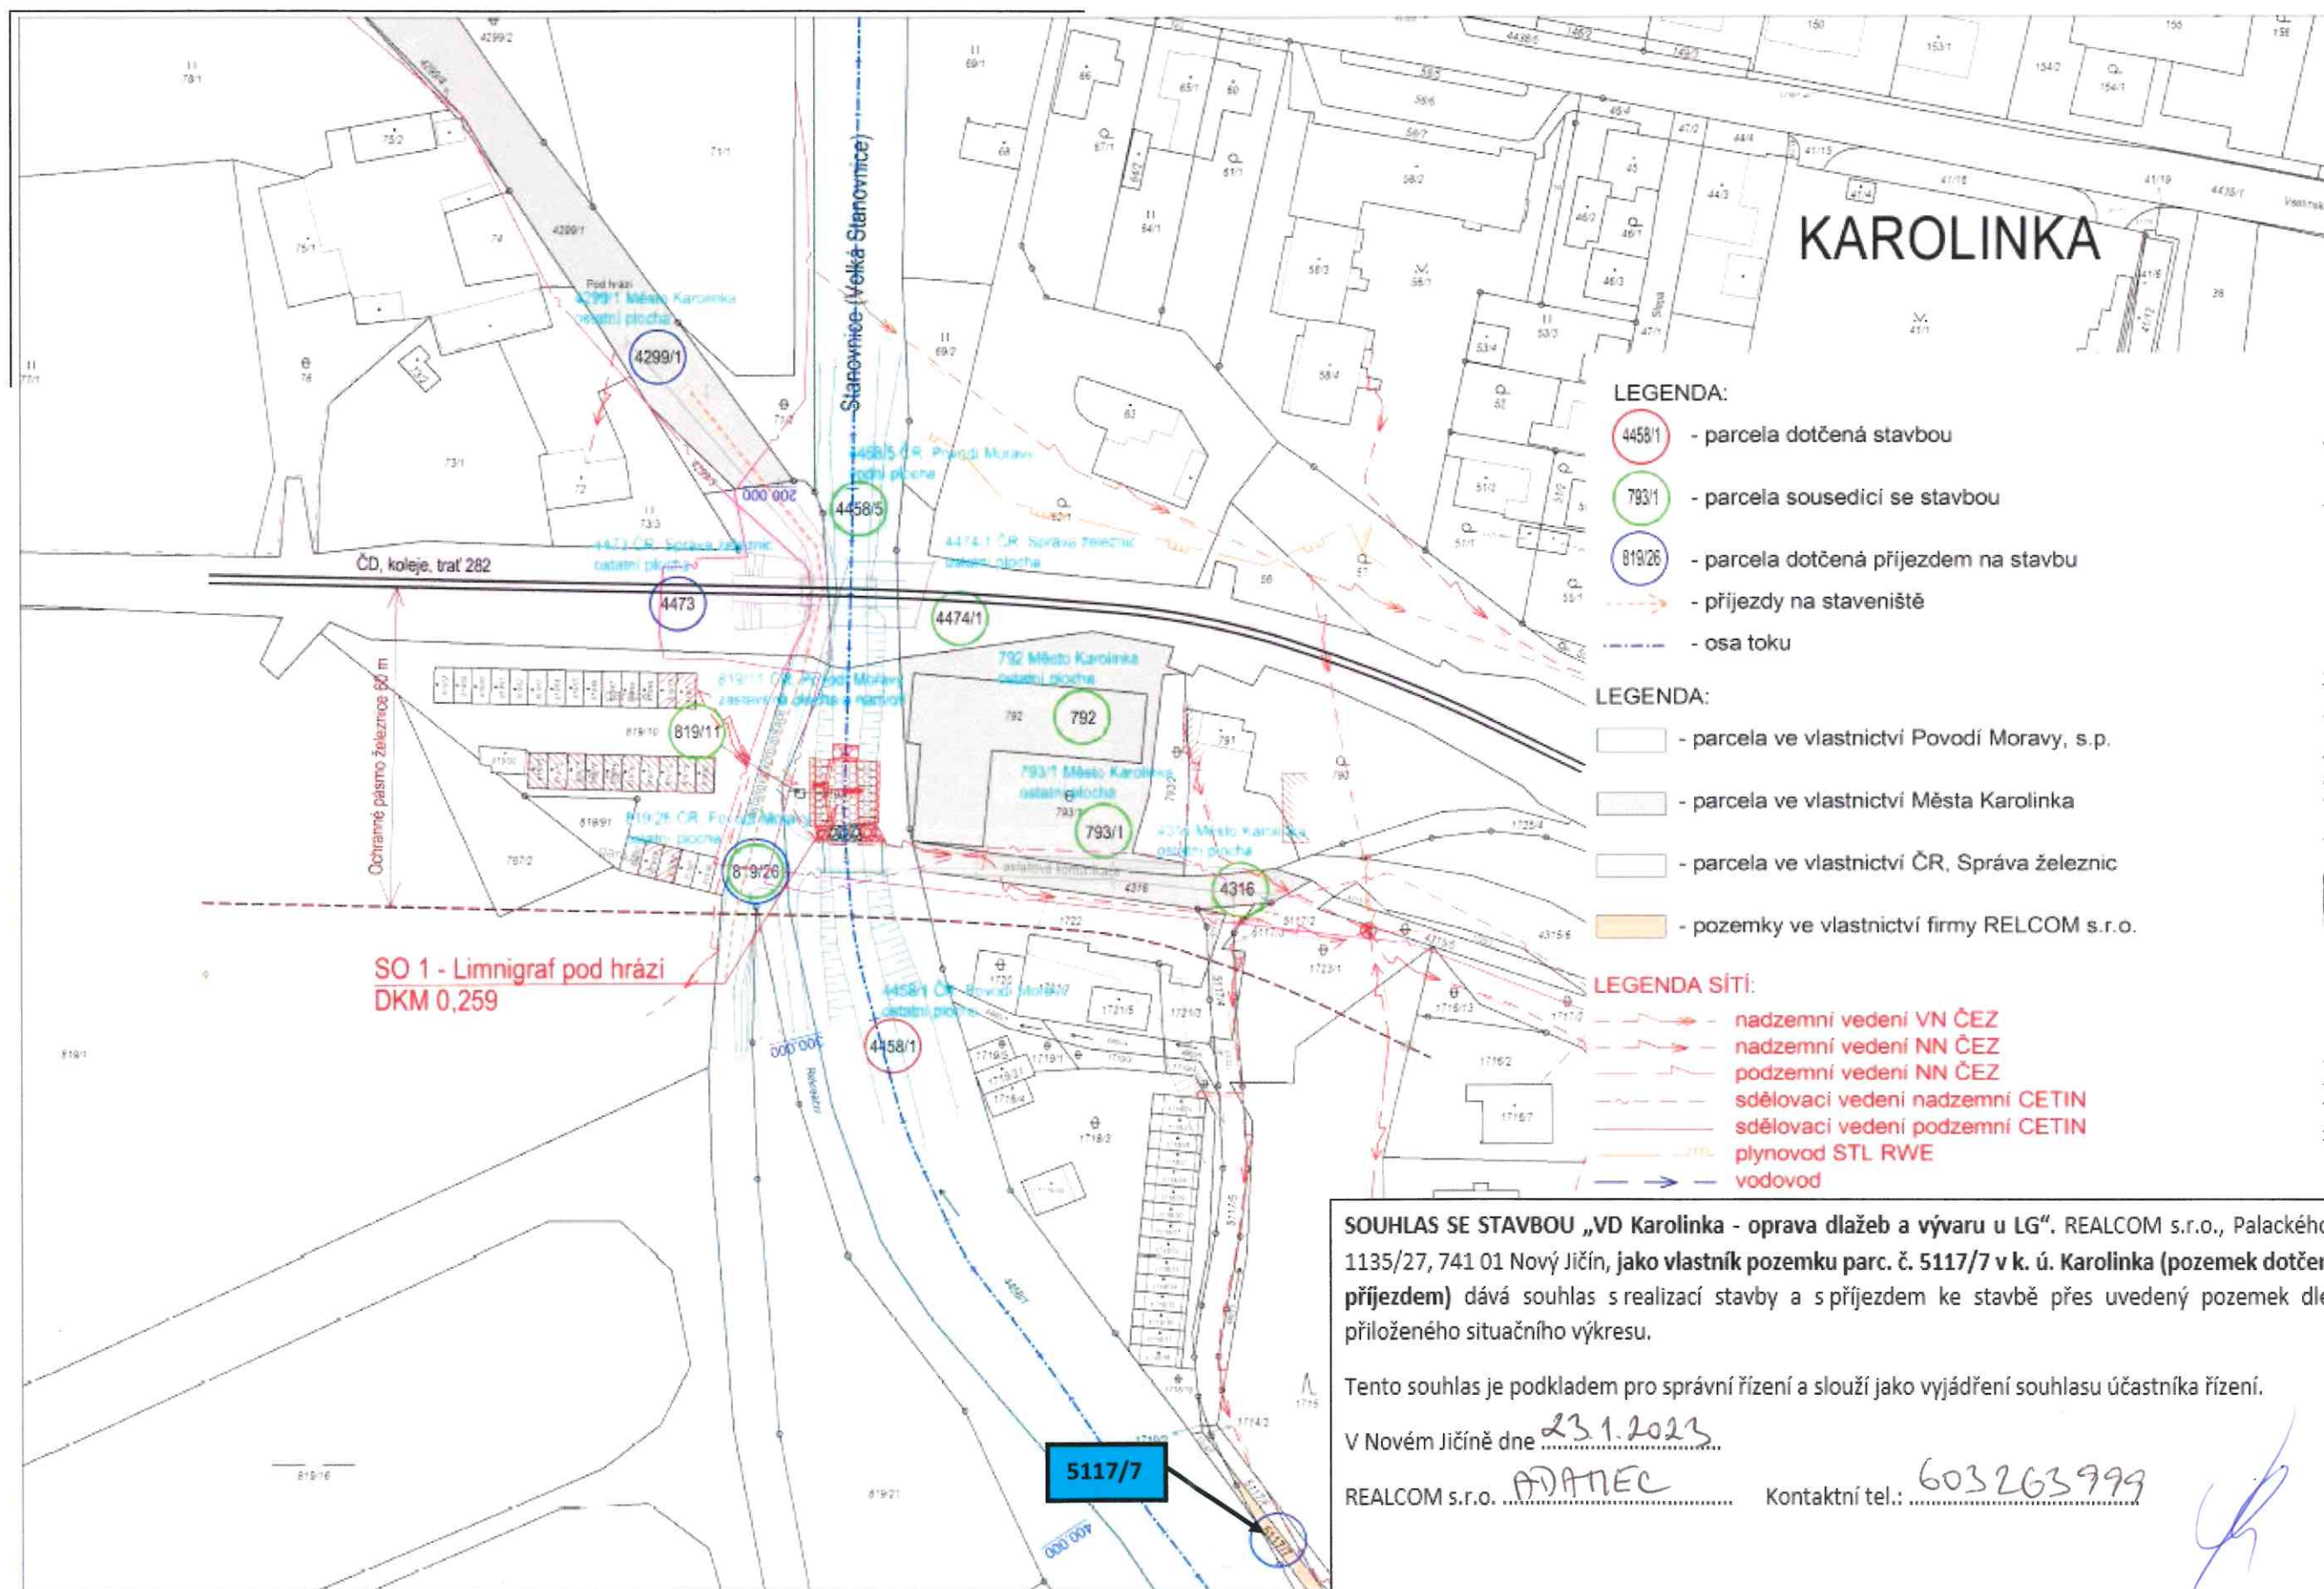

SOUHLAS SE STAVBOU „VD Karolinka - oprava dlažeb a vývaru u LG“. REALCOM s.r.o., Palackého 1135/27, 741 01 Nový Jičín, jako vlastník pozemku parc. č. 5117/7 v k. ú. Karolinka (pozemek dotčen příjezdem) dává souhlas s realizací stavby a s příjezdem ke stavbě přes uvedený pozemek dle přiloženého situačního výkresu.

Tento souhlas je podkladem pro správní řízení a slouží jako vyjádření souhlasu účastníka řízení.

V Novém Jičíně dne 23.1.2023.

REALCOM s.r.o. ADAMEC Kontaktní tel.: 603 263 999

PŘÍJEZD PŘES UVEDENÉ POZEMKY AUTY S CELKOVOU HODNOTOU DO 25 tun.
NESOUHLASÍME S PŘÍJEZDEM PŘES UVEDENÉ POZEMKY O
SVÁTEČNÍCH, VÍKENDECH A V OBDOBÍ ČERVENCE + SRPNA