


# SO 3 -VD KAROLINKA - MALÁ STANOVNICE - VODOČETNÁ LAŤ


1. DÍL - SVISLÁ ČÁST => navazuje =>

2. DÍL - ŠIKMÁ ČÁST (SVAHOVÁ)

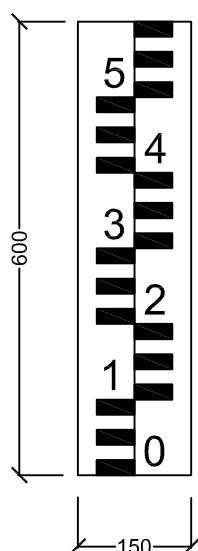

ČTENÍ 0-60 cm

KLASICKÉ PROVEDENÍ  
(BEZ ZPEVNŮJÍCÍHO PODKLADU)  
ČERNOBÍLÉ PROVEDENÍ  
DĚLENÍ STUPNICE PO 2 cm  
a 1 dm, ČÍSELNÉ ZNAČENÍ  
viz. NÁKRES

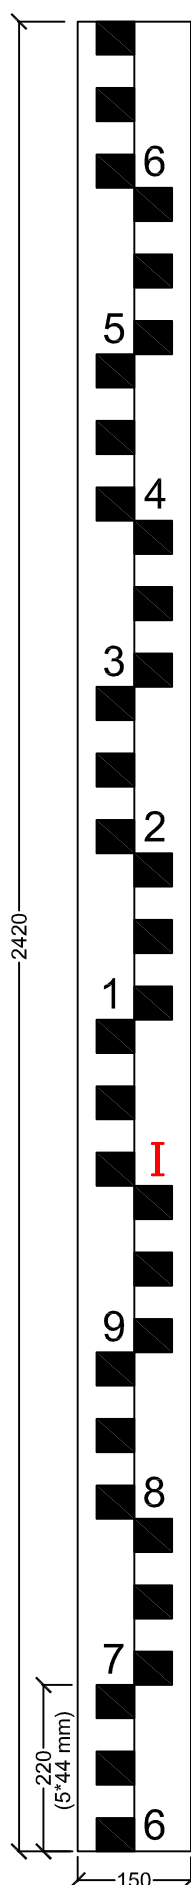

ČTENÍ 60-170 cm

KLASICKÉ PROVEDENÍ  
(BEZ ZPEVNŮJÍCÍHO PODKLADU)  
ČERNOBÍLÉ PROVEDENÍ  
(ČERVENĚ ŘÍMSKÁ I),  
CELKOVÁ DÉLKA 2420 mm  
ŠÍŘKA 150 mm  
DĚLENÍ STUPNICE PO 2 cm a 1 dm  
2 cm = 44 mm  
1 dm = 220 mm  
ČÍSELNÉ ZNAČENÍ  
viz. NÁKRES