




PŮDORYS

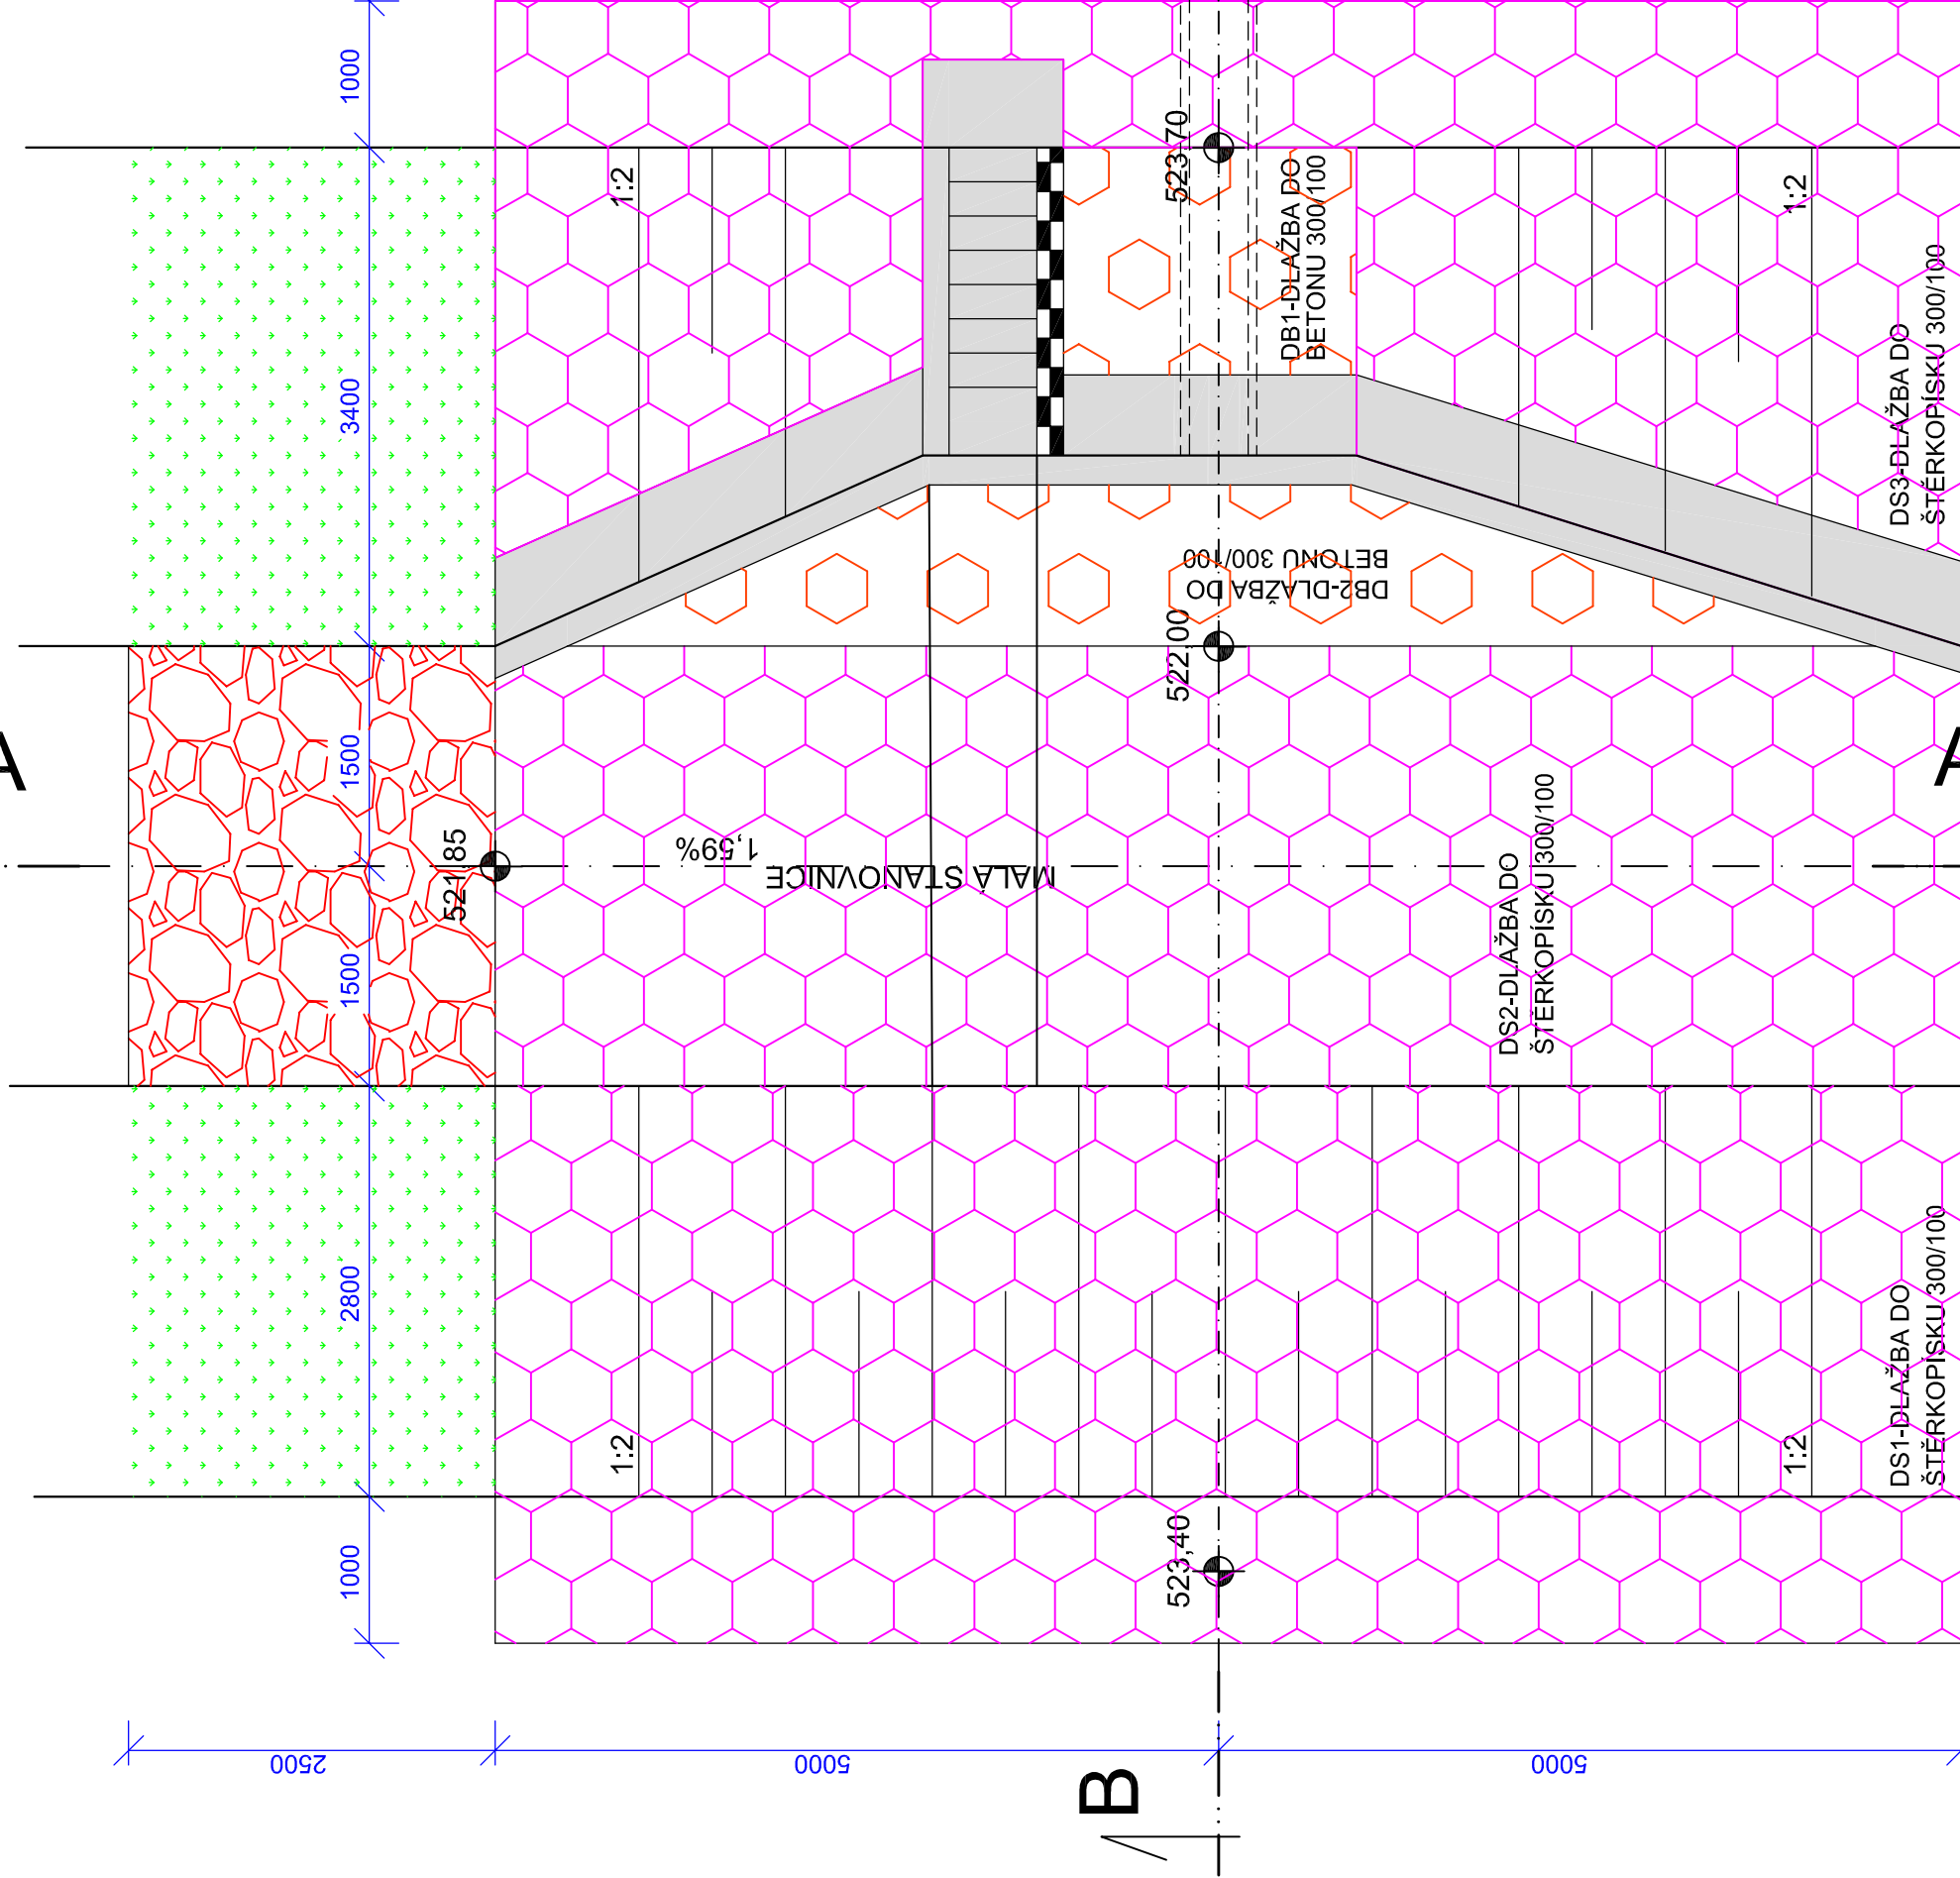

PŘÍČNÝ ŘEZ B-B'

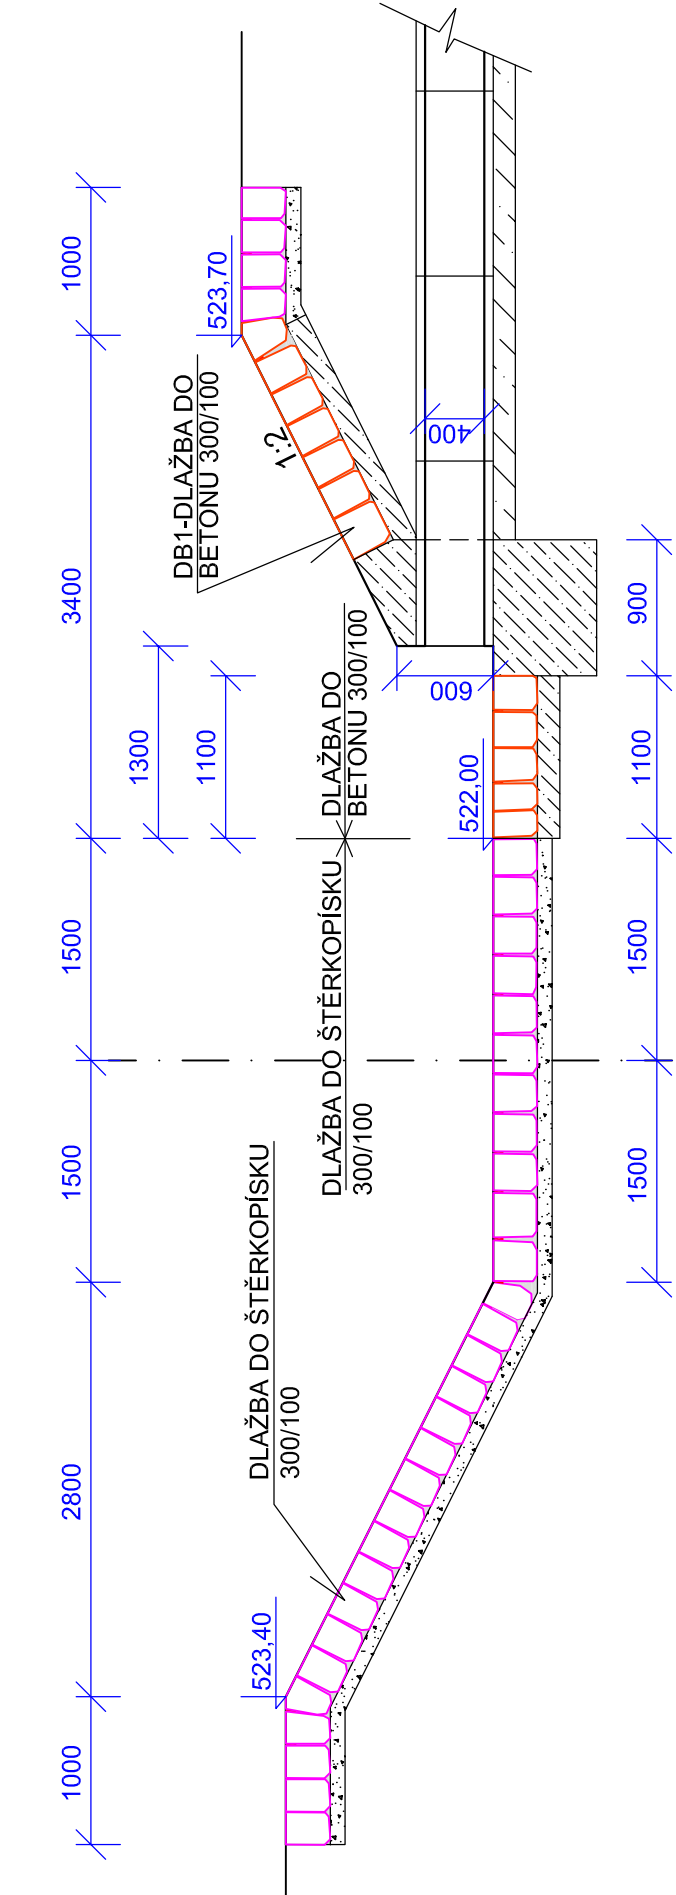


PODÉLNÝ ŘEZ A-A'

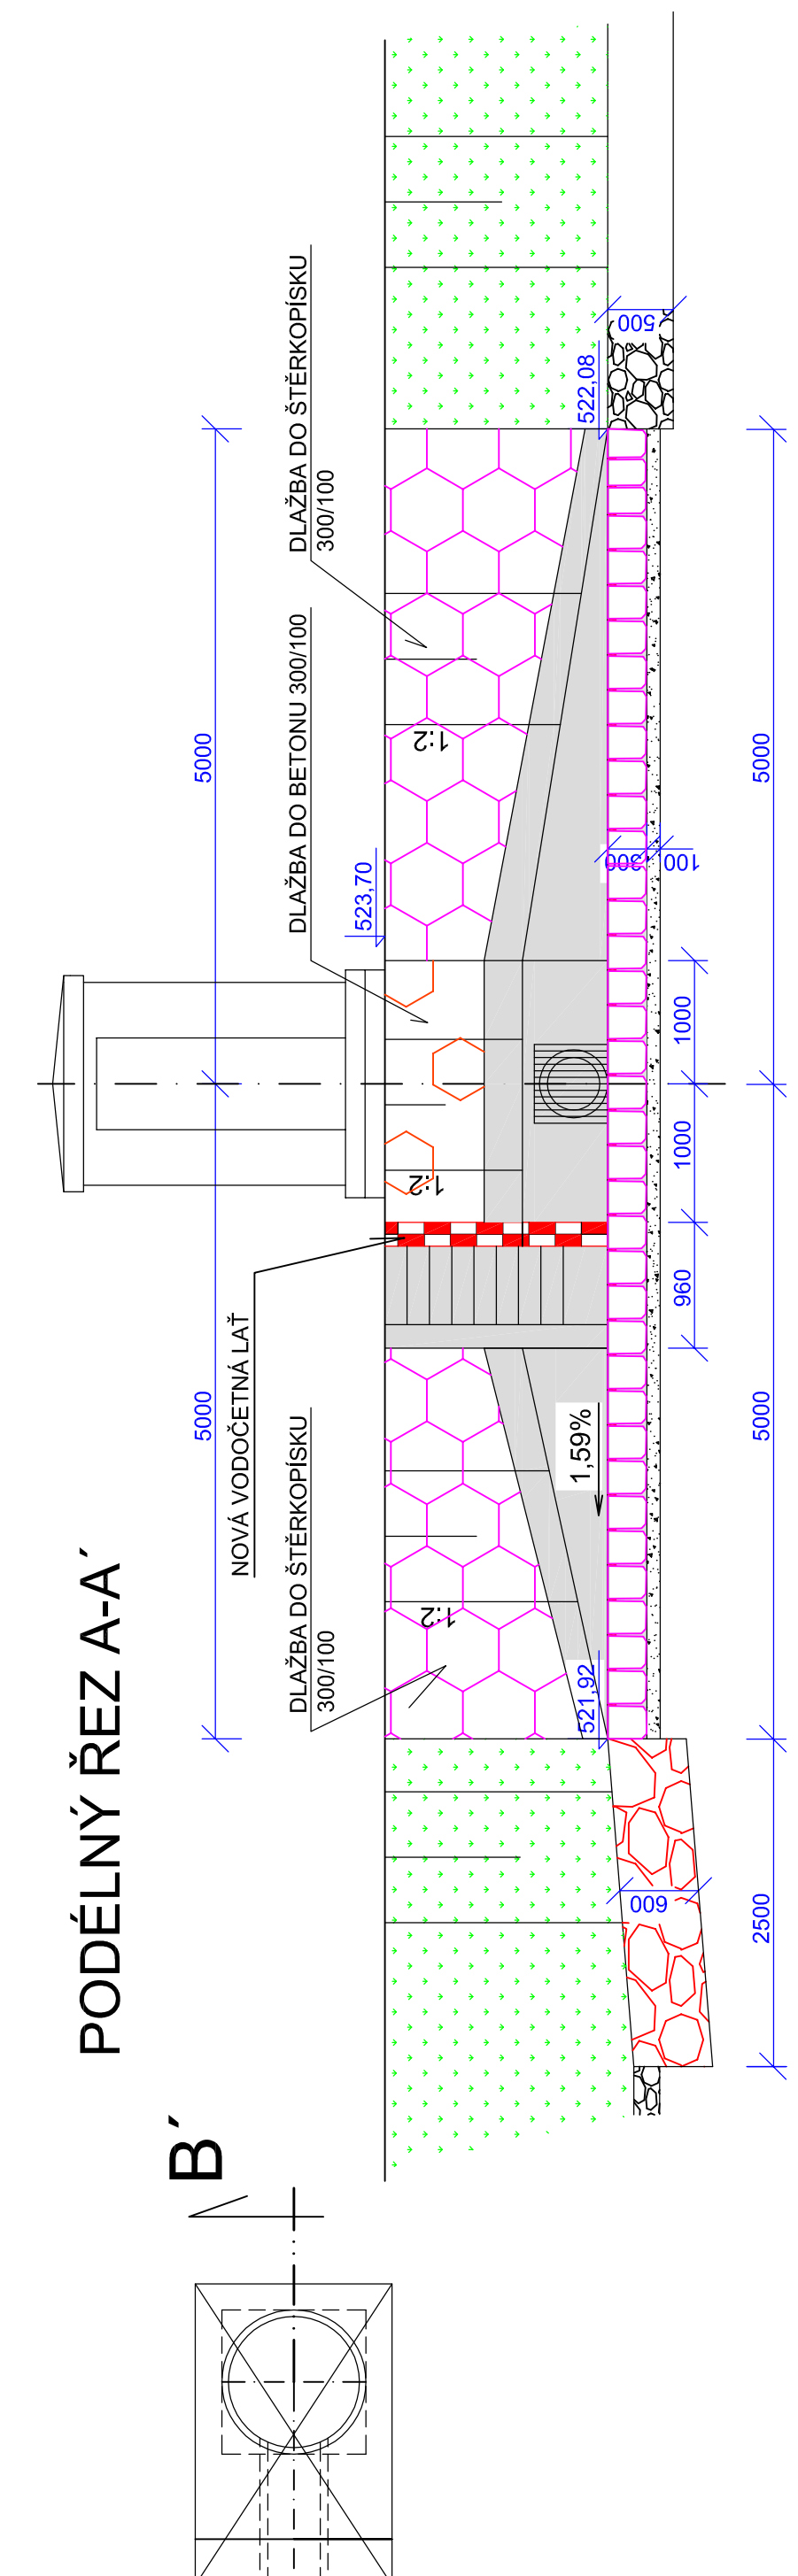

LEGENDA:

- STÁV. DLAŽBA DO BETONU - vysekat spáry na hl. 7 cm - 20% plochy
- STÁV. DLAŽBA DO ŠTĚRKOPÍSKU - vysekat spáry na hl. 7 cm - 35 % plochy
- BETONOVÁ ZEĎ - opravit praskliny, případně menší kaverny
- STÁVAJÍCÍ ŠTĚRKOPÍSKOVÝ PODSYP - tl. 100mm
- STÁVAJÍCÍ ZATRAVNĚNÝ POVRCH
- ZÁHOZ LK 200-500 kg (stávající zbytky LK odebrat a doplnit 100% nového kanene)
- STÁVAJÍCÍ OPEVNĚNÍ DNA NAD I POD STUPNĚM - bez úprav
- STÁVAJÍCÍ BETON - bude očištěn

VYPRACOVAL Ing. Miroslav Kauer	ZODP. PROJEKTANT Ing. Miroslav Kauer	KONTROLOVAL Martin Plachý	 Povodí Moravy, s.p. Závod Horní Morava U dětského domova 263 772 11 Olomouc
KRAJ: Zlínský	K.Ú.: Karolinka	FORMÁT	5 x A4
INVESTOR: Povodí Moravy, s.p., Dřevařská 11, 602 00 Brno	DATUM	8/2022	
NÁZEV AKCE:	ÚČEL	DSP	
VD Karolinka - oprava dlažeb a vývaru u LG	ČÍSLO ZAKÁZKY	223 524	
D. SO 3- Linnigrafi na Malé Stanovnici	VÝŠKOVÝ SYSTÉM	Balt. p.v.	
	ČÍSLO VÝKRESU	D.2.3	
	MĚŘÍTKO	Č. KOPIE	
		1:50	