# PODÉLNÝ ŘEZ A-A´

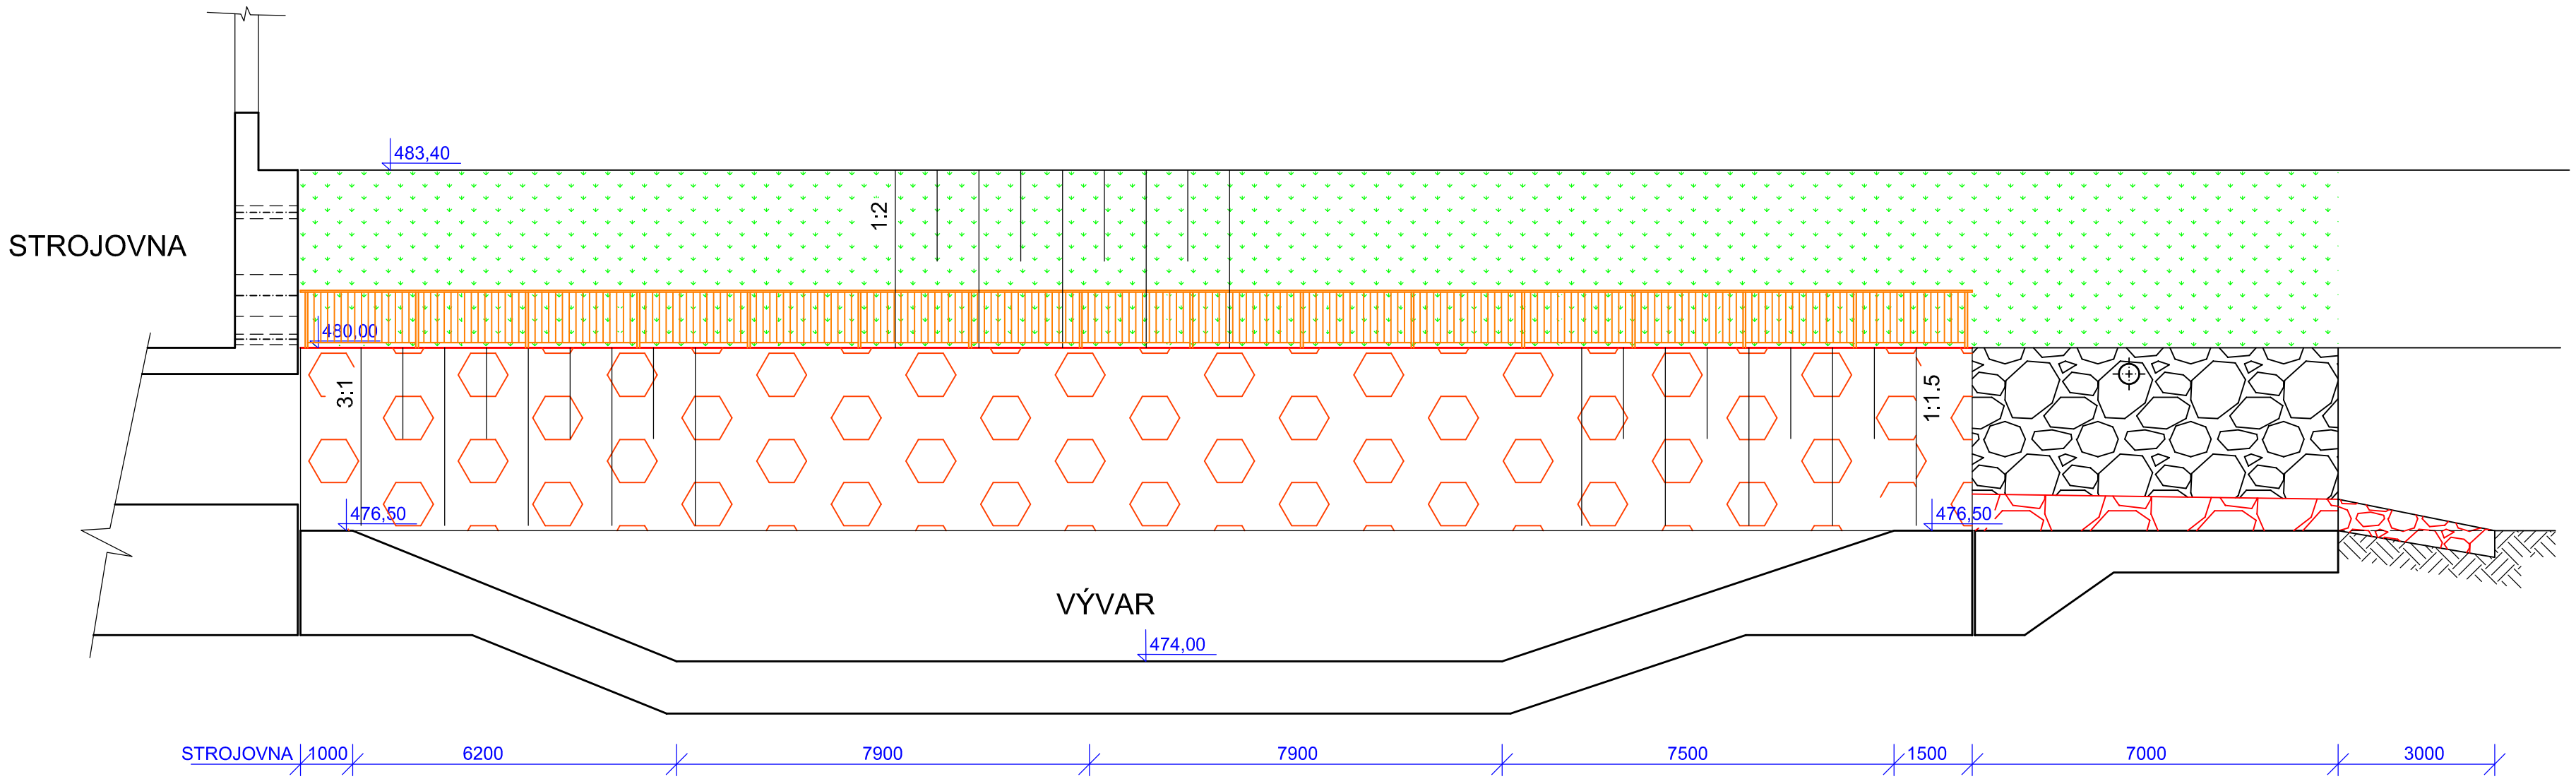


## LEGENDA:

- STÁVAJÍCÍ VÝVAR ZE ŽELEZOBETONU - bez oprav
- STÁV. DLAŽBA DO BETONU - vysekat spáry na hl. 7 cm - 50% plochy
- ZÁHOZ S VYPLNĚNÍM ŠTĚRKEM ( během stavby částečně rozebrat a na konci plně obnovit)
- STÁVAJÍCÍ ZATRAVNĚNÝ POVRCH
- ZÁHOZ ZA VÝVAREM Z LK 200-500 kg ( přerovnat a doplnit 30% LK)
- STÁVAJÍCÍ ZÁHOZ Z LK NA BŘEZÍCH ( bez úprav)
- STÁVAJÍCÍ ZÁBRADLÍ ( srovnat, očistit a nově natřít - 1*základní, 2*syntetika)
- OPRAVENÁ HORNÍ HRANA BETONOVÉ STĚNY

| | | | | |
|---|---|---|---|---|
| VYPRACOVAL<br>Ing. Miroslav Kauer | ZODP. PROJEKTANT<br>Ing. Miroslav Kauer | KONTROLOVAL<br>Martin Plachý | POVODÍ MORAVY | Povodí Moravy, s.p.<br>Závod Horní Morava<br>U dětského domova 263<br>772 11 Olomouc |
| KRAJ: Zlínský | K.Ú.: Karolinka | | FORMÁT | 3 x A4 |
| INVESTOR: Povodí Moravy, s.p., Dřevařská 11, 602 00 Brno | | | DATUM | 8/2022 |
| NÁZEV AKCE:<br>VD Karolinka - oprava dlažeb a vývaru u LG<br>D. SO 4 - Vývar pod spodní výpustí | | | ÚČEL | DSP |
| | | | ČÍSLO ZAKÁZKY | 223 524 |
| | | | VÝŠKOVÝ SYSTÉM | Balt. p.v. |
| | | | ČÍSLO VÝKRESU | D.2.5 |
| Podélný řez vývarem | | | MĚŘÍTKO<br>1:100 | Č. KOPIE |