




PŘÍČNÝ ŘEZ 1-1'

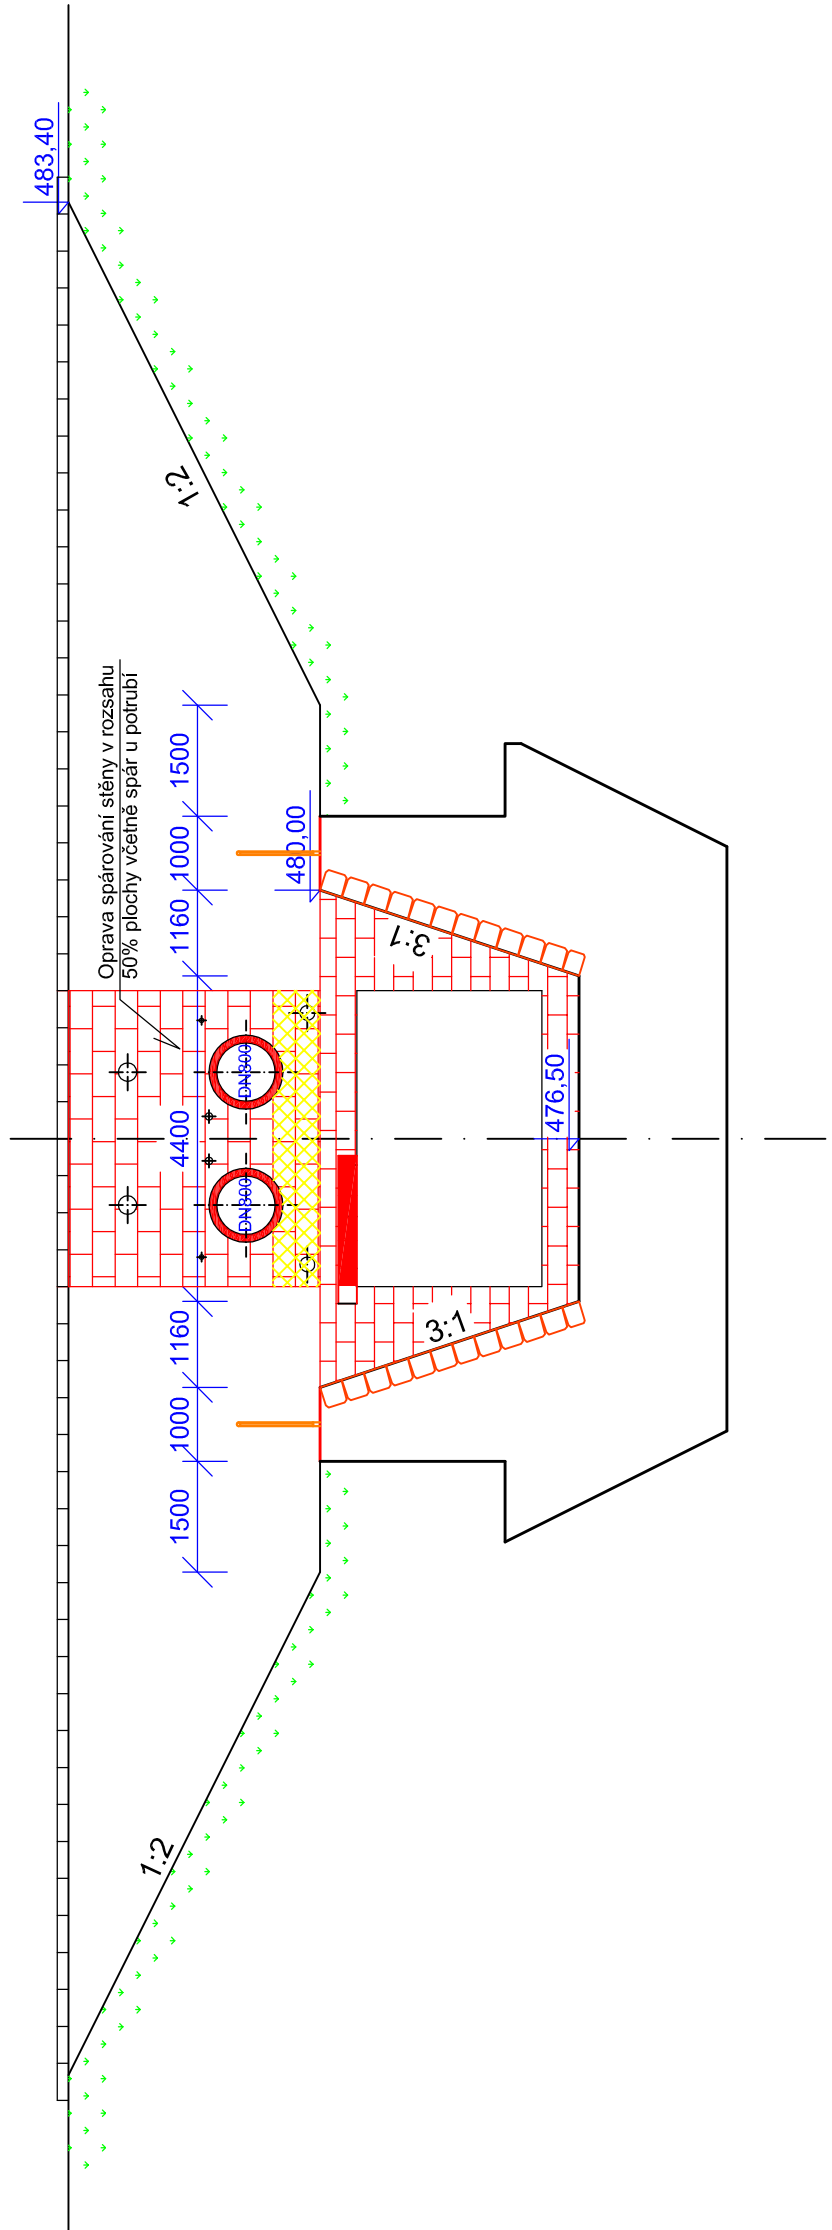


PŘÍČNÝ ŘEZ 3-3'

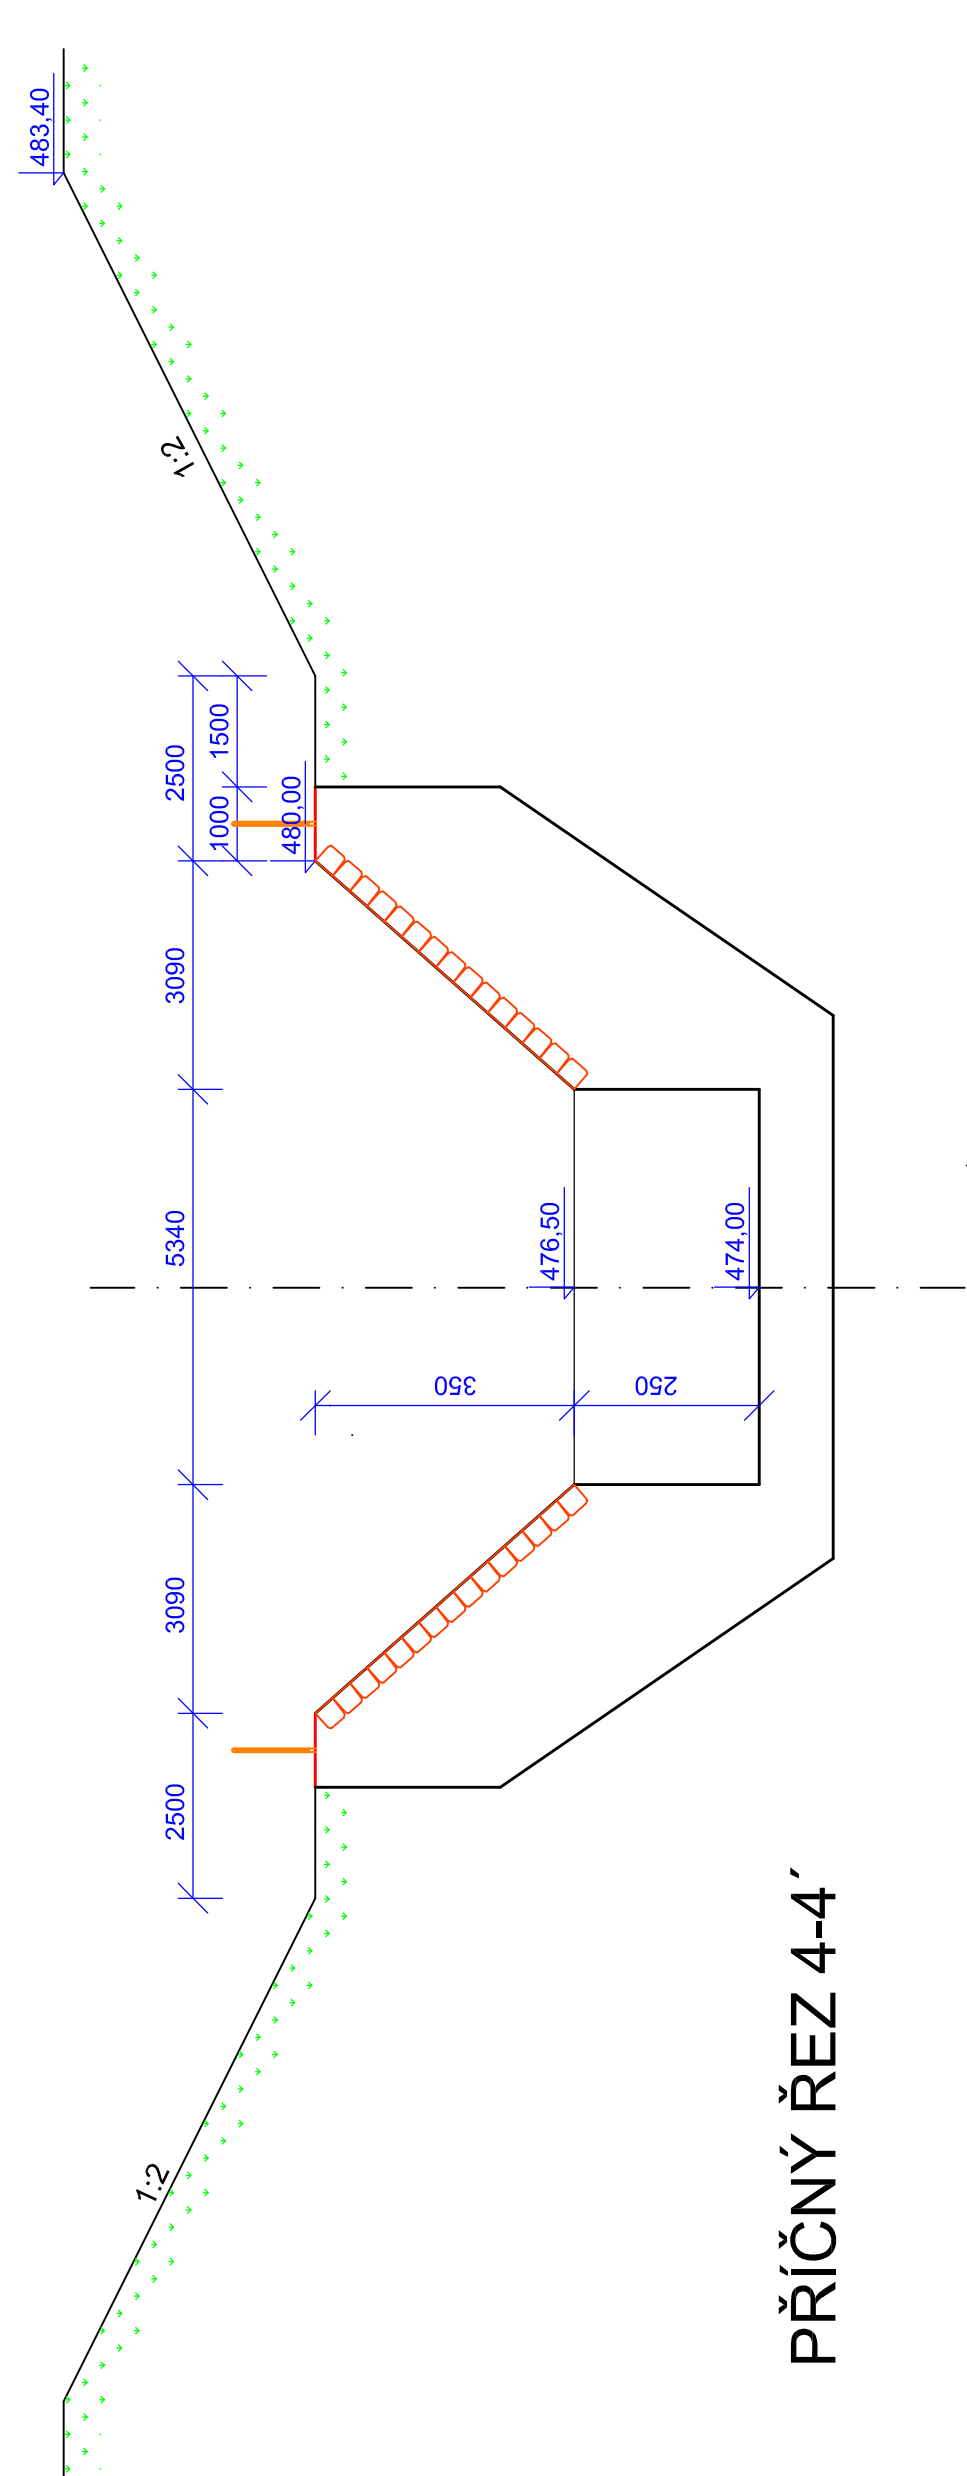


PŘÍČNÝ ŘEZ 4-4'

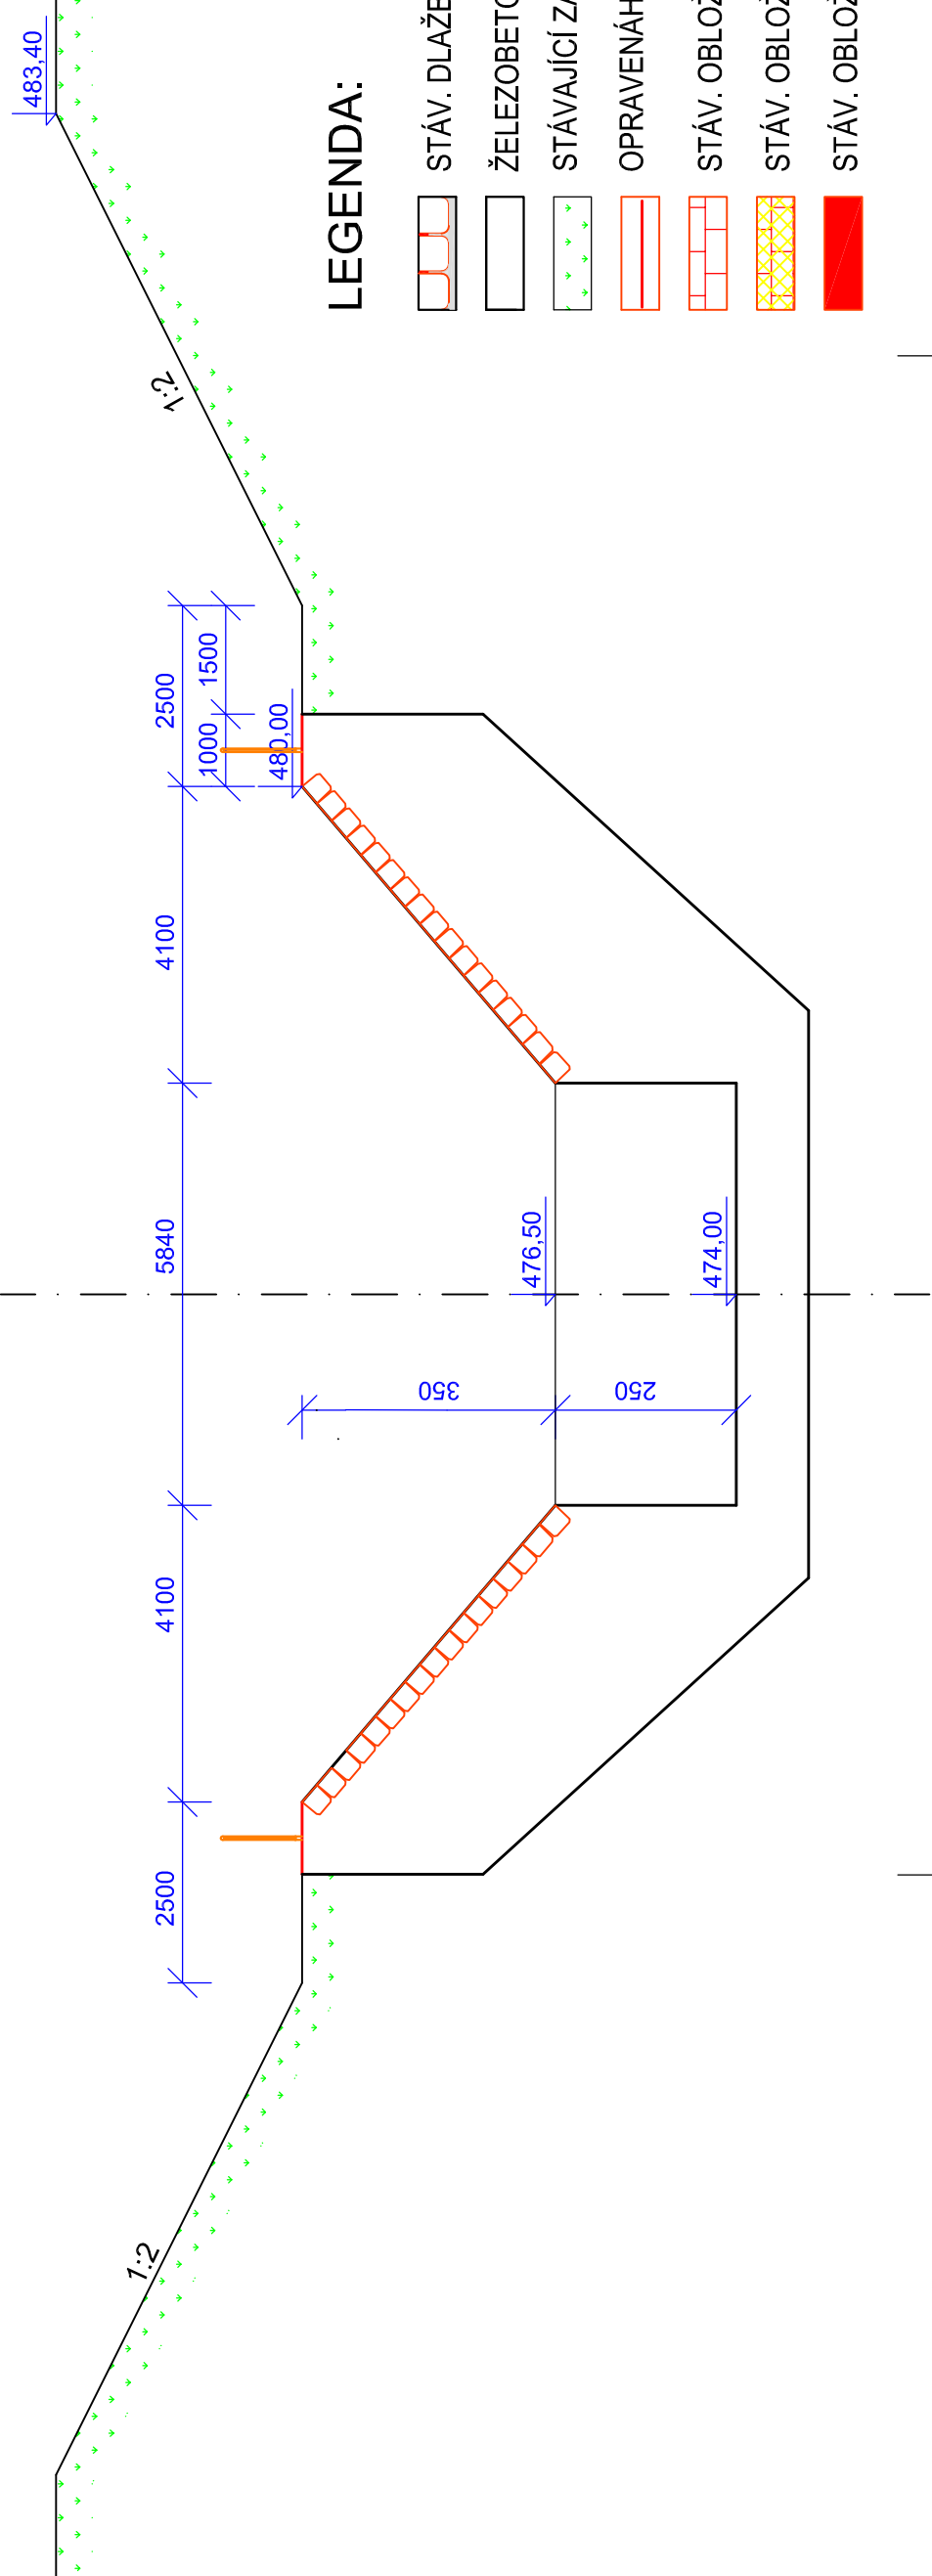

PŘÍČNÝ ŘEZ 5-5'

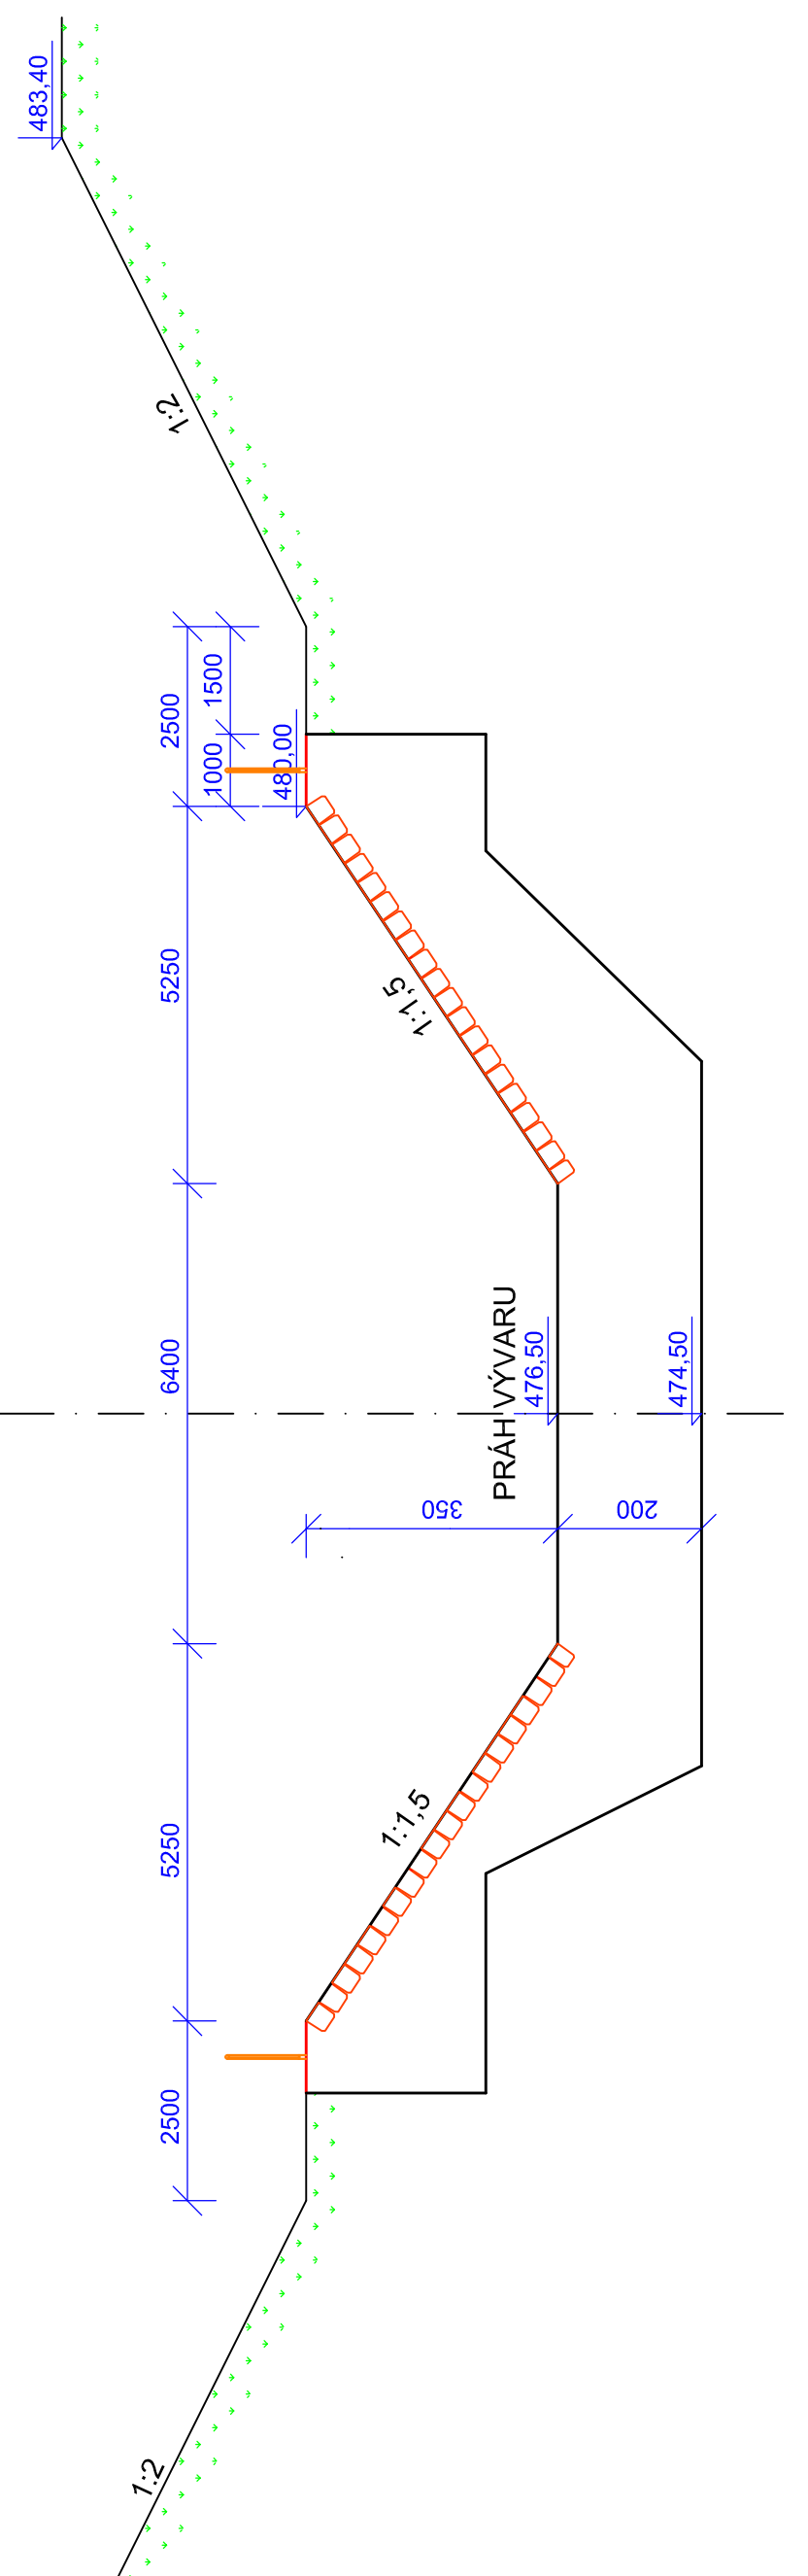


PŘÍČNÝ ŘEZ 2-2'

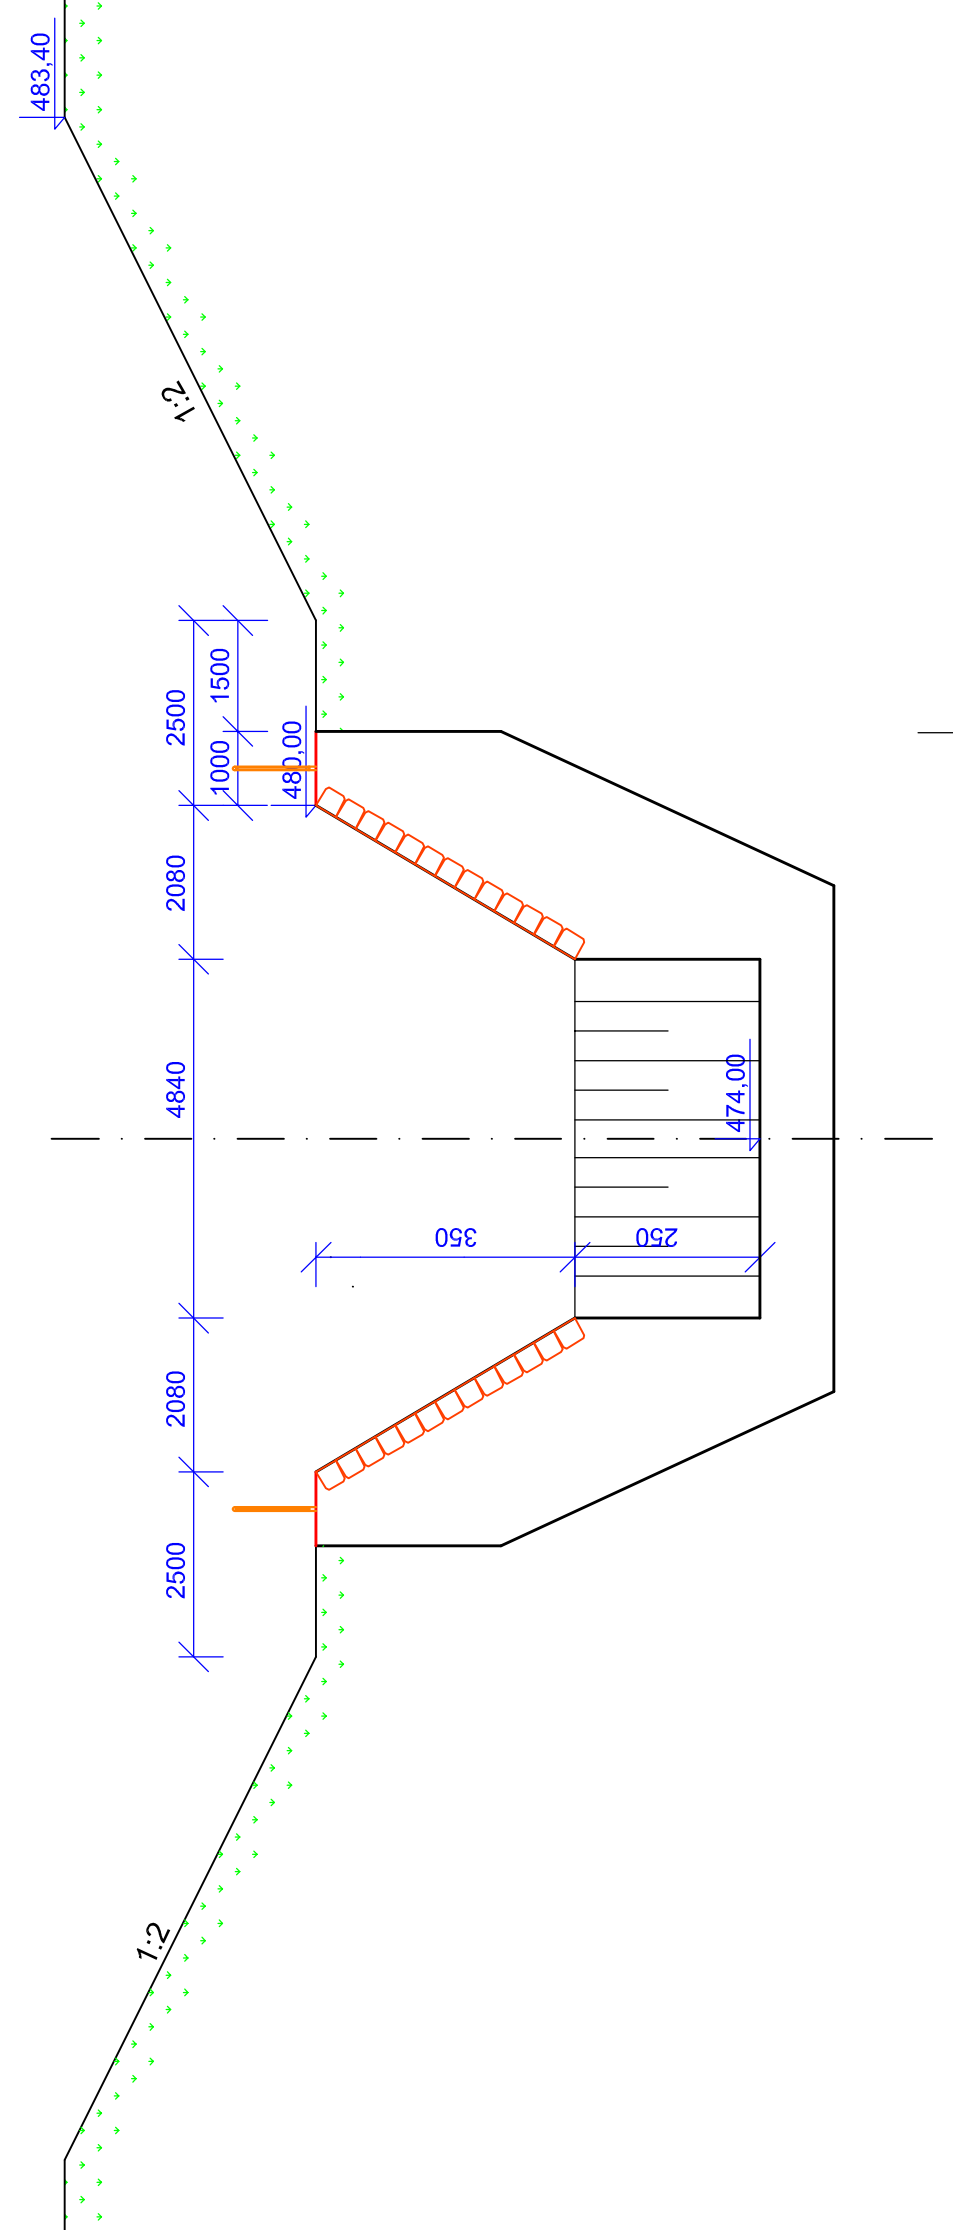

LEGENDA:

- STÁV. DLAŽBA DO BETONU - vysekat spáry na hl. 7 cm - 50% plochy
- ŽELEZOBETONOVÝ VÝVAR (bez oprav)
- STÁVAJÍCÍ ZATRAVNĚNÝ POVRCH
- OPRAVENÁHORNÍ HRANA BETONOVÉ STĚNY
- STÁV. OBLOŽENÍ STĚNY LK - vysekat spáry na hl. 12 cm - 50% plochy - spárování MCs
- STÁV. OBLOŽENÍ STĚNY LK - vysekat spáry na hl. 12 cm - 50% plochy - spárovací hmota nenasákavá
- STÁV. OBLOŽENÍ STĚNY LK - nové usadit LK (kotvení trny do betonu)

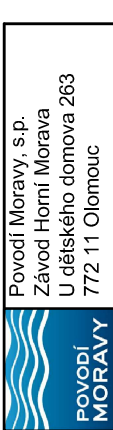VYPRACOVAL Ing. Miroslav Kauer	ZODP. - PROJEKTANT Ing. Miroslav Kauer	KONTROLOVAL Marek Plachý	 Povodí Moravy, s.p. Zaškrtnutí Udělského domova 263 772 11 Olomouc
KRAJ: Zlínský	K.Ú.: Karolinka	DATUM 8/2022	FORMAT 6 x A4
INVESTOR: Povodí Moravy, s.p., Dřevařská 11, 602 00 Brno	NAZEV AKCE: VD Karolinka - oprava dlažeb a vývaru u LG	ČÍSLO ZAKÁZKY 223 524	ČÍSLO VÝKRESU D.2.6
D. S0.4 - Vývar pod spodní výpustí			ČÍSLO VÝKRESU D.2.6
Příčné řezy vývarem			MĚŘÍTKO 1:100
			Č. KOPIE