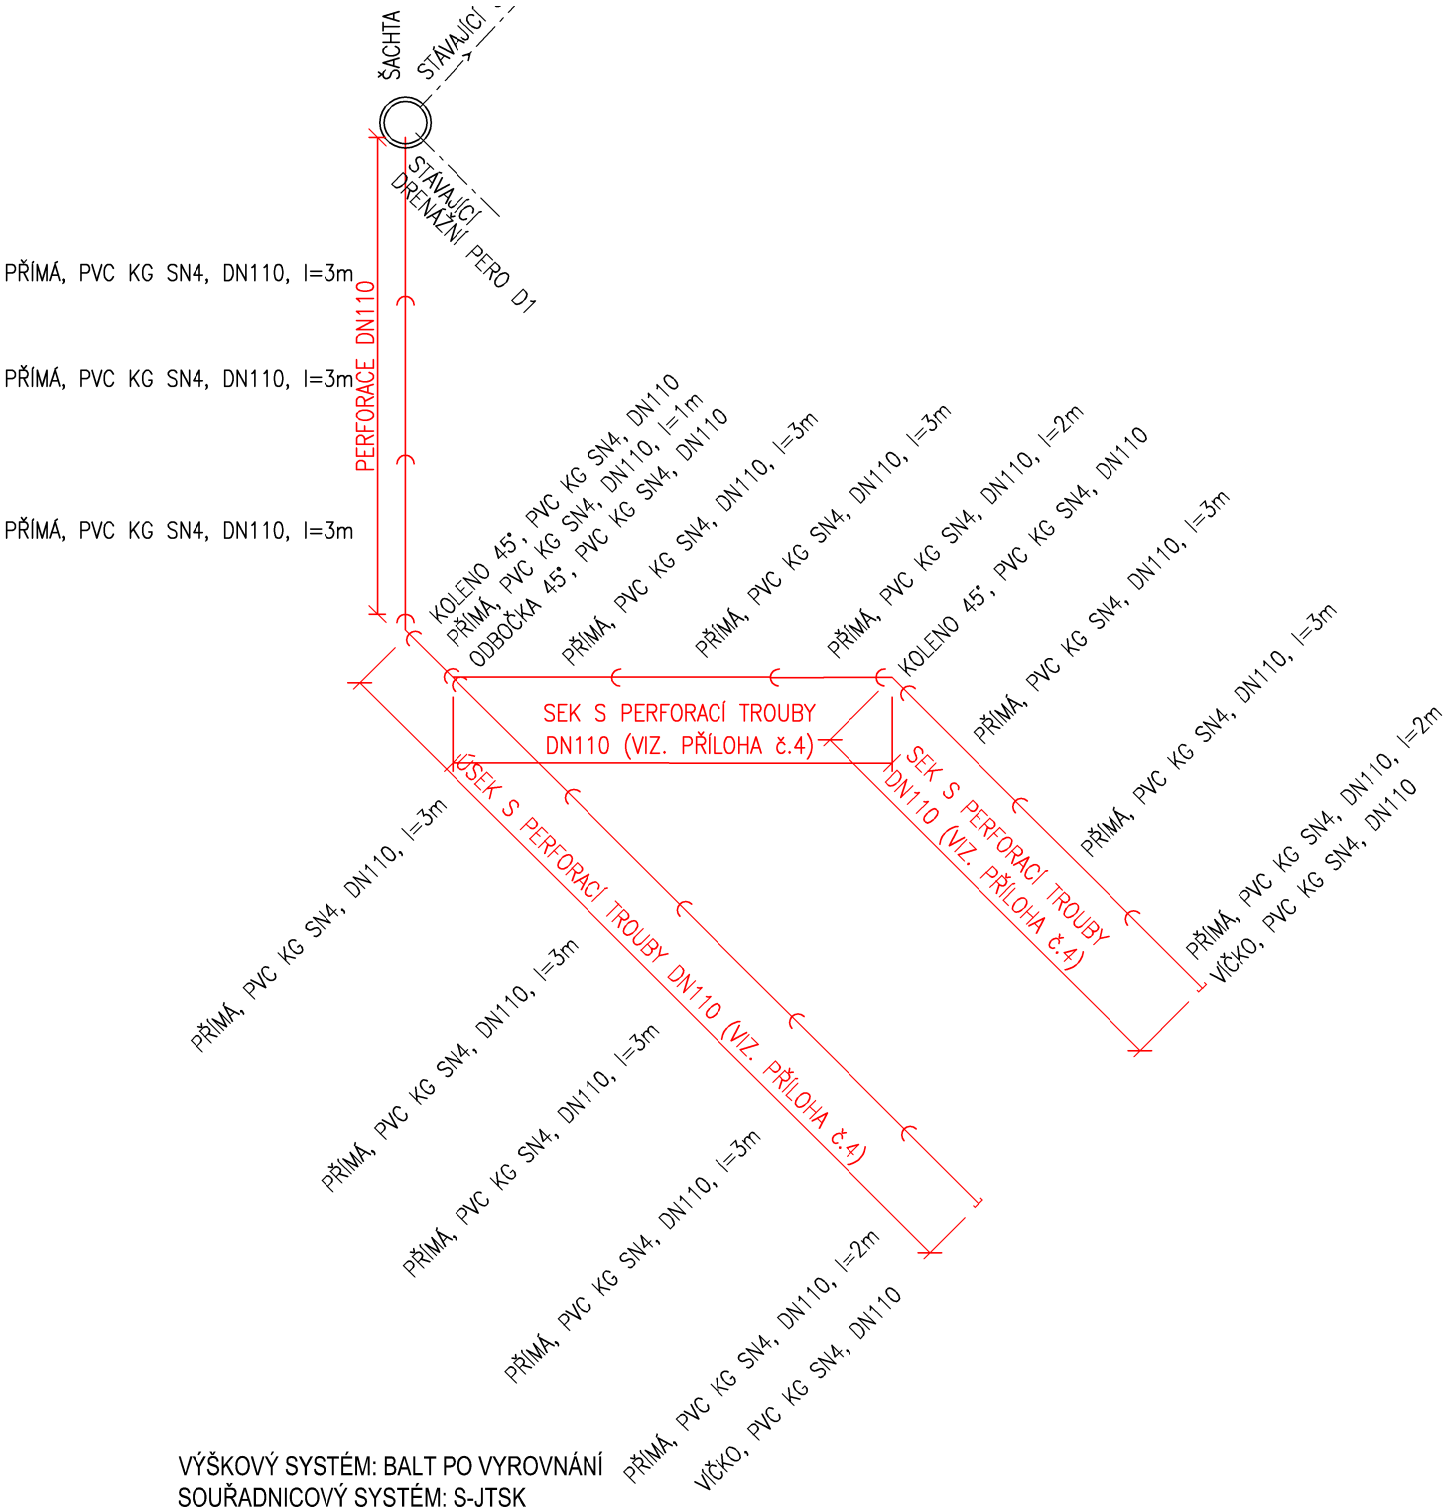

VÝŠKOVÝ SYSTÉM: BALT PO VYROVNÁNÍ
SOUŘADNICOVÝ SYSTÉM: S-JTSK
KÓTOVÁNO V: mm

VYPRACOVAL	KRESLIL	HLAVNÍ PRACOVNÍK TBD	VEDOUCÍ ÚTVARU
ING. J. HÖLL	ING. J. HÖLL	ING. J. HODÁK, Ph.D.	ING. J. HODÁK, Ph.D.

VODNÍ DÍLA - TBD
Pracoviště Brno :
Studená 2, 638 00 Brno
Tel.: 544 222 434, 544 525 120
Fax: 544 525 121
www.vdtbd.cz

INVESTOR	POVODÍ MORAVY, s.p., DŘEVAŘSKÁ 11, 602 00 BRNO
MÍSTO STAVBY	KÚ. KAROLINKA, OBEC KAROLINKA - KRAJ ZLÍNSKÝ

AKCE

VD KAROLINKA

-

SO 5 - Drenážní pero nad dolní bermou vzdušného líce - drenážní pero D1B

PROJEKT Č.	P 3074/21	ARCHIVNÍ Č.	3116 / 403
DATUM	04 / 2021	STUPEŇ	
FORMÁT	1x A4		

PŘÍLOHA

KLADEČSKÉ SCHÉMA

MĚŘÍTKO	ČÍSLO PŘÍLOHY
-	5