
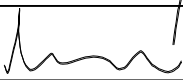
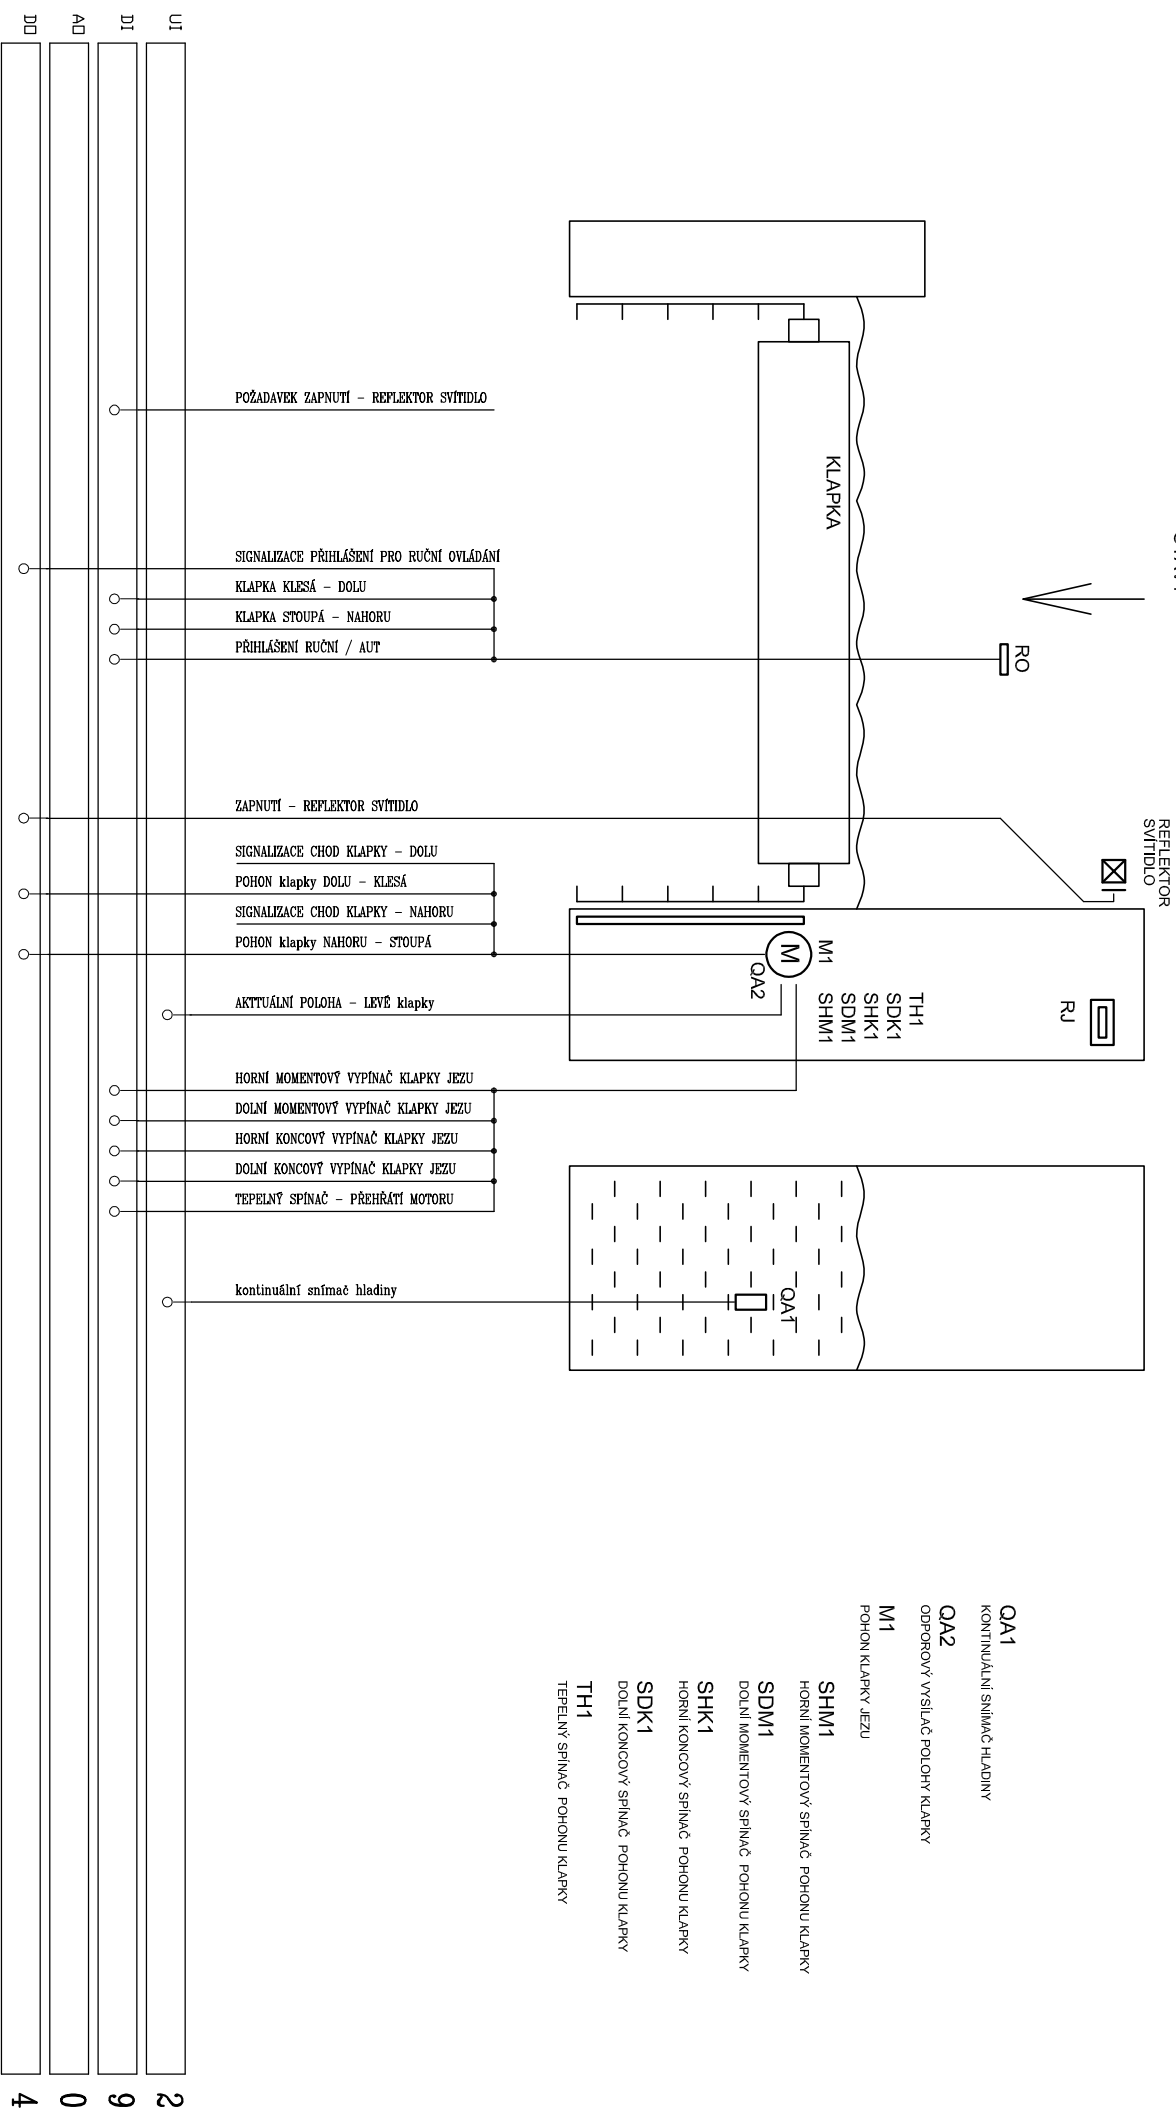


VYPRACOVAL ING.KOCIAN; JOHN	ZODPOVĚDNÝ PROJEKTANT ING.KOCIAN; JOHN	KONTROLOVAL ING.VACLÍK	 <b>VHTRES</b> spol. s r.o. VODOHOSPODÁŘSKÉ SLUŽBY SENOVÁŽNÉ NÁMĚSTÍ 1, 370 01 ČESKÉ BUDĚJOVICE	
			ZAK.Č.	1695/4
OBJEDNATEL POVODÍ VLTAVY, státní podnik			ARCH.Č.	
			DATUM	08/2023
			FORMÁT	
			STUPEŇ	DPS
AKCE OTAVA, HORAŽŘOVICE – ÚPRAVY JEZU MRSKOŠ ř.km 72,285			MĚŘÍTKO	
			ČÍSLO PŘÍLOHY D.2.04	
PŘÍLOHA IO 06 – ELEKTROINSTALACE A ASŘ JEZU SCHÉMA MĚŘENÍ				

SMĚR TOKU ŘEKY  
OTAVY



## ŘÍZENÍ KLAPKY DLE HLADINY

— Rozvaděč "RJ"