




## LEVOBŘEŽNÍ PROPUSTI-HORNÍ VODA

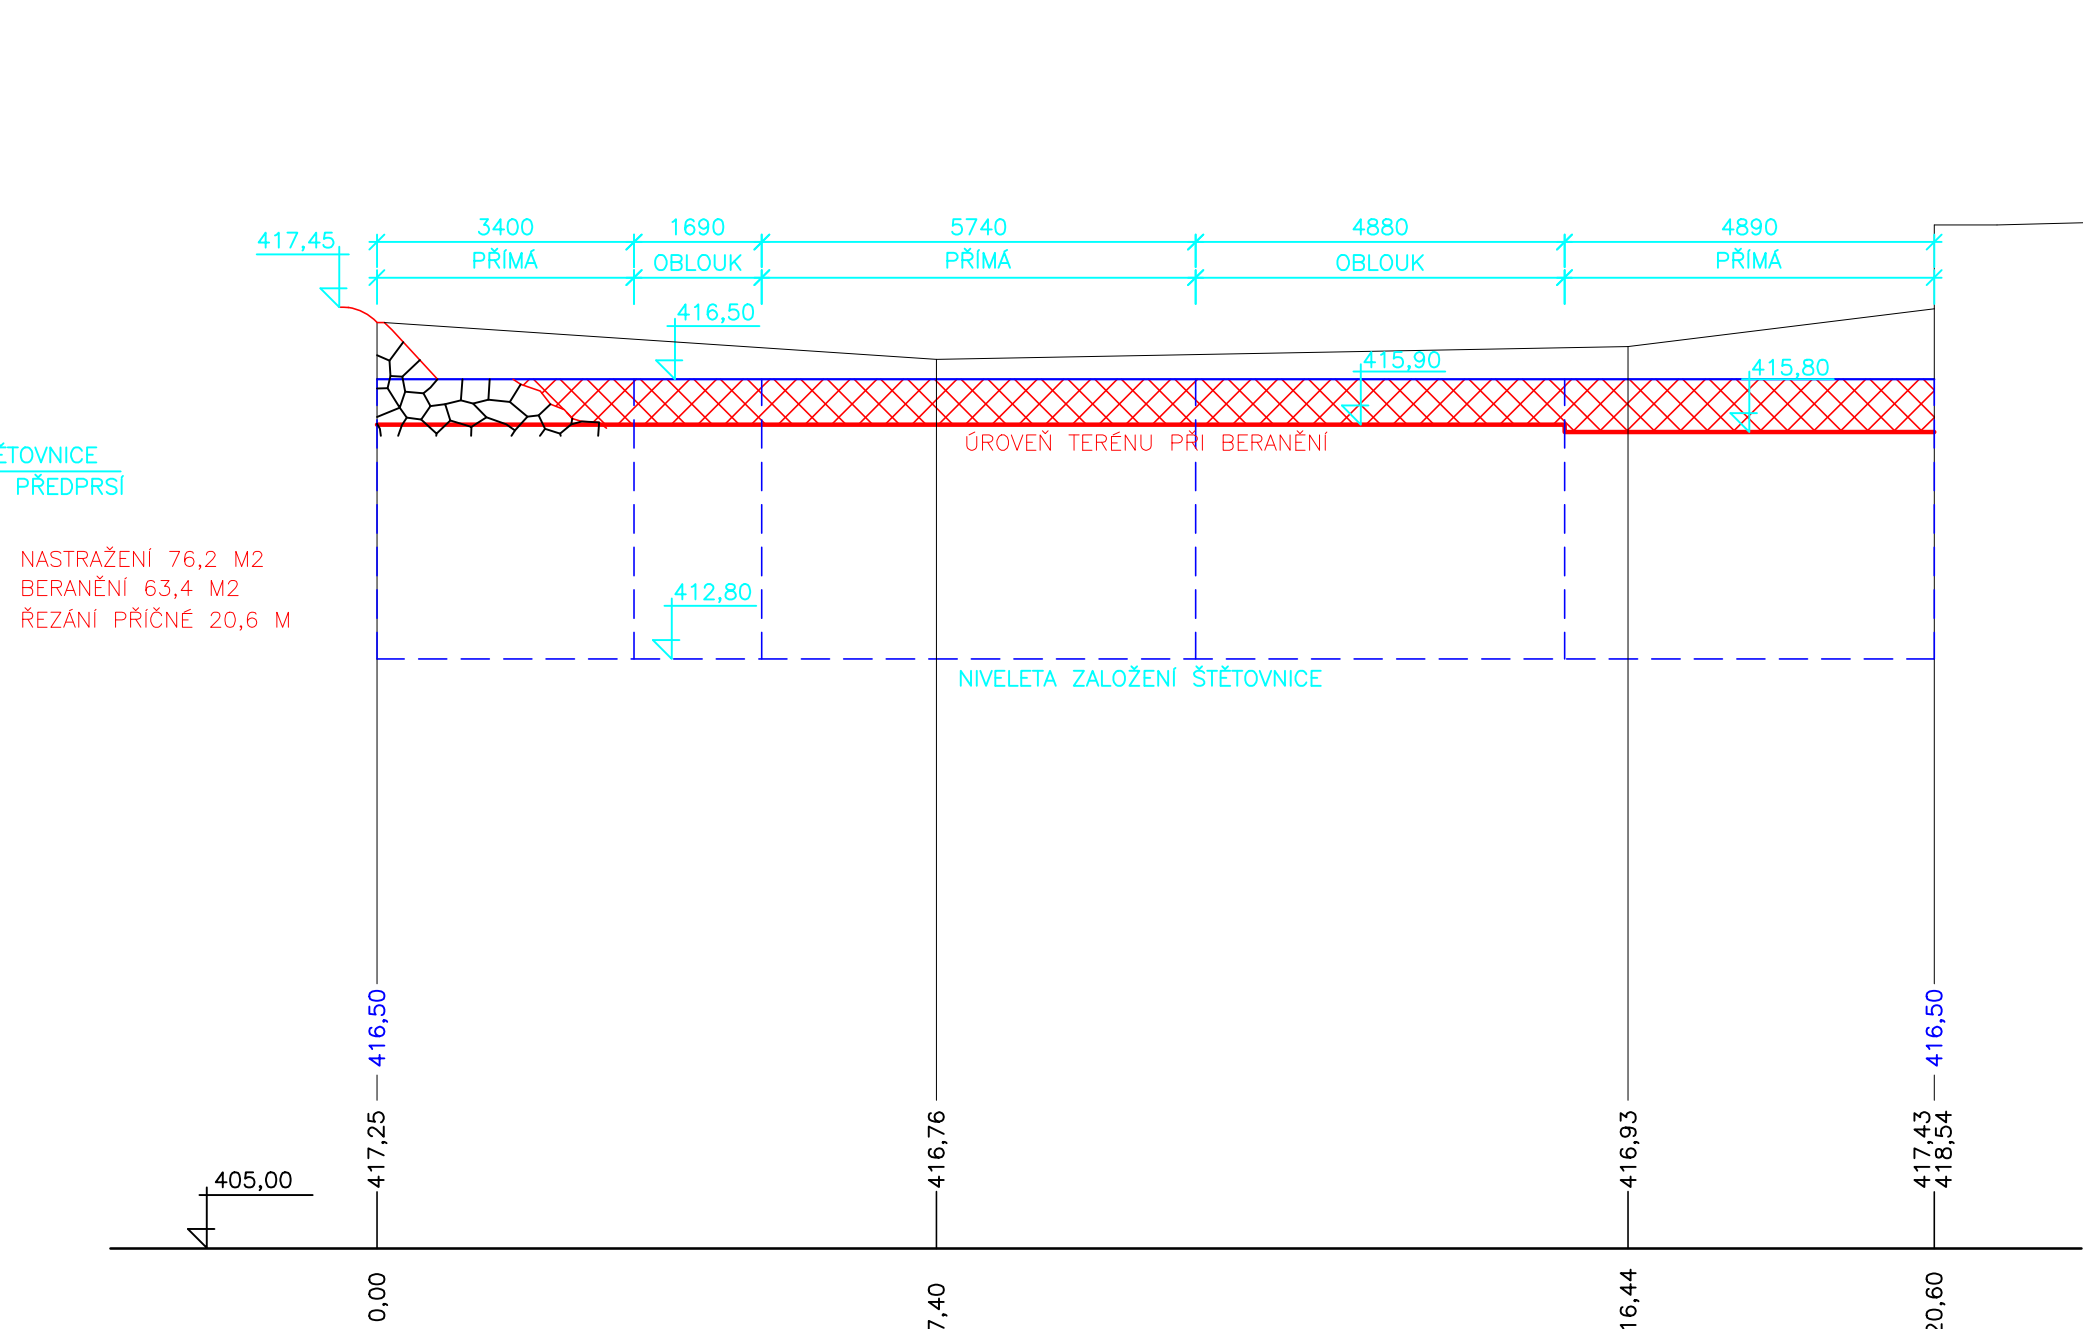

## LEVOBŘEŽNÍ PROPUSTI-DOLNÍ VODA

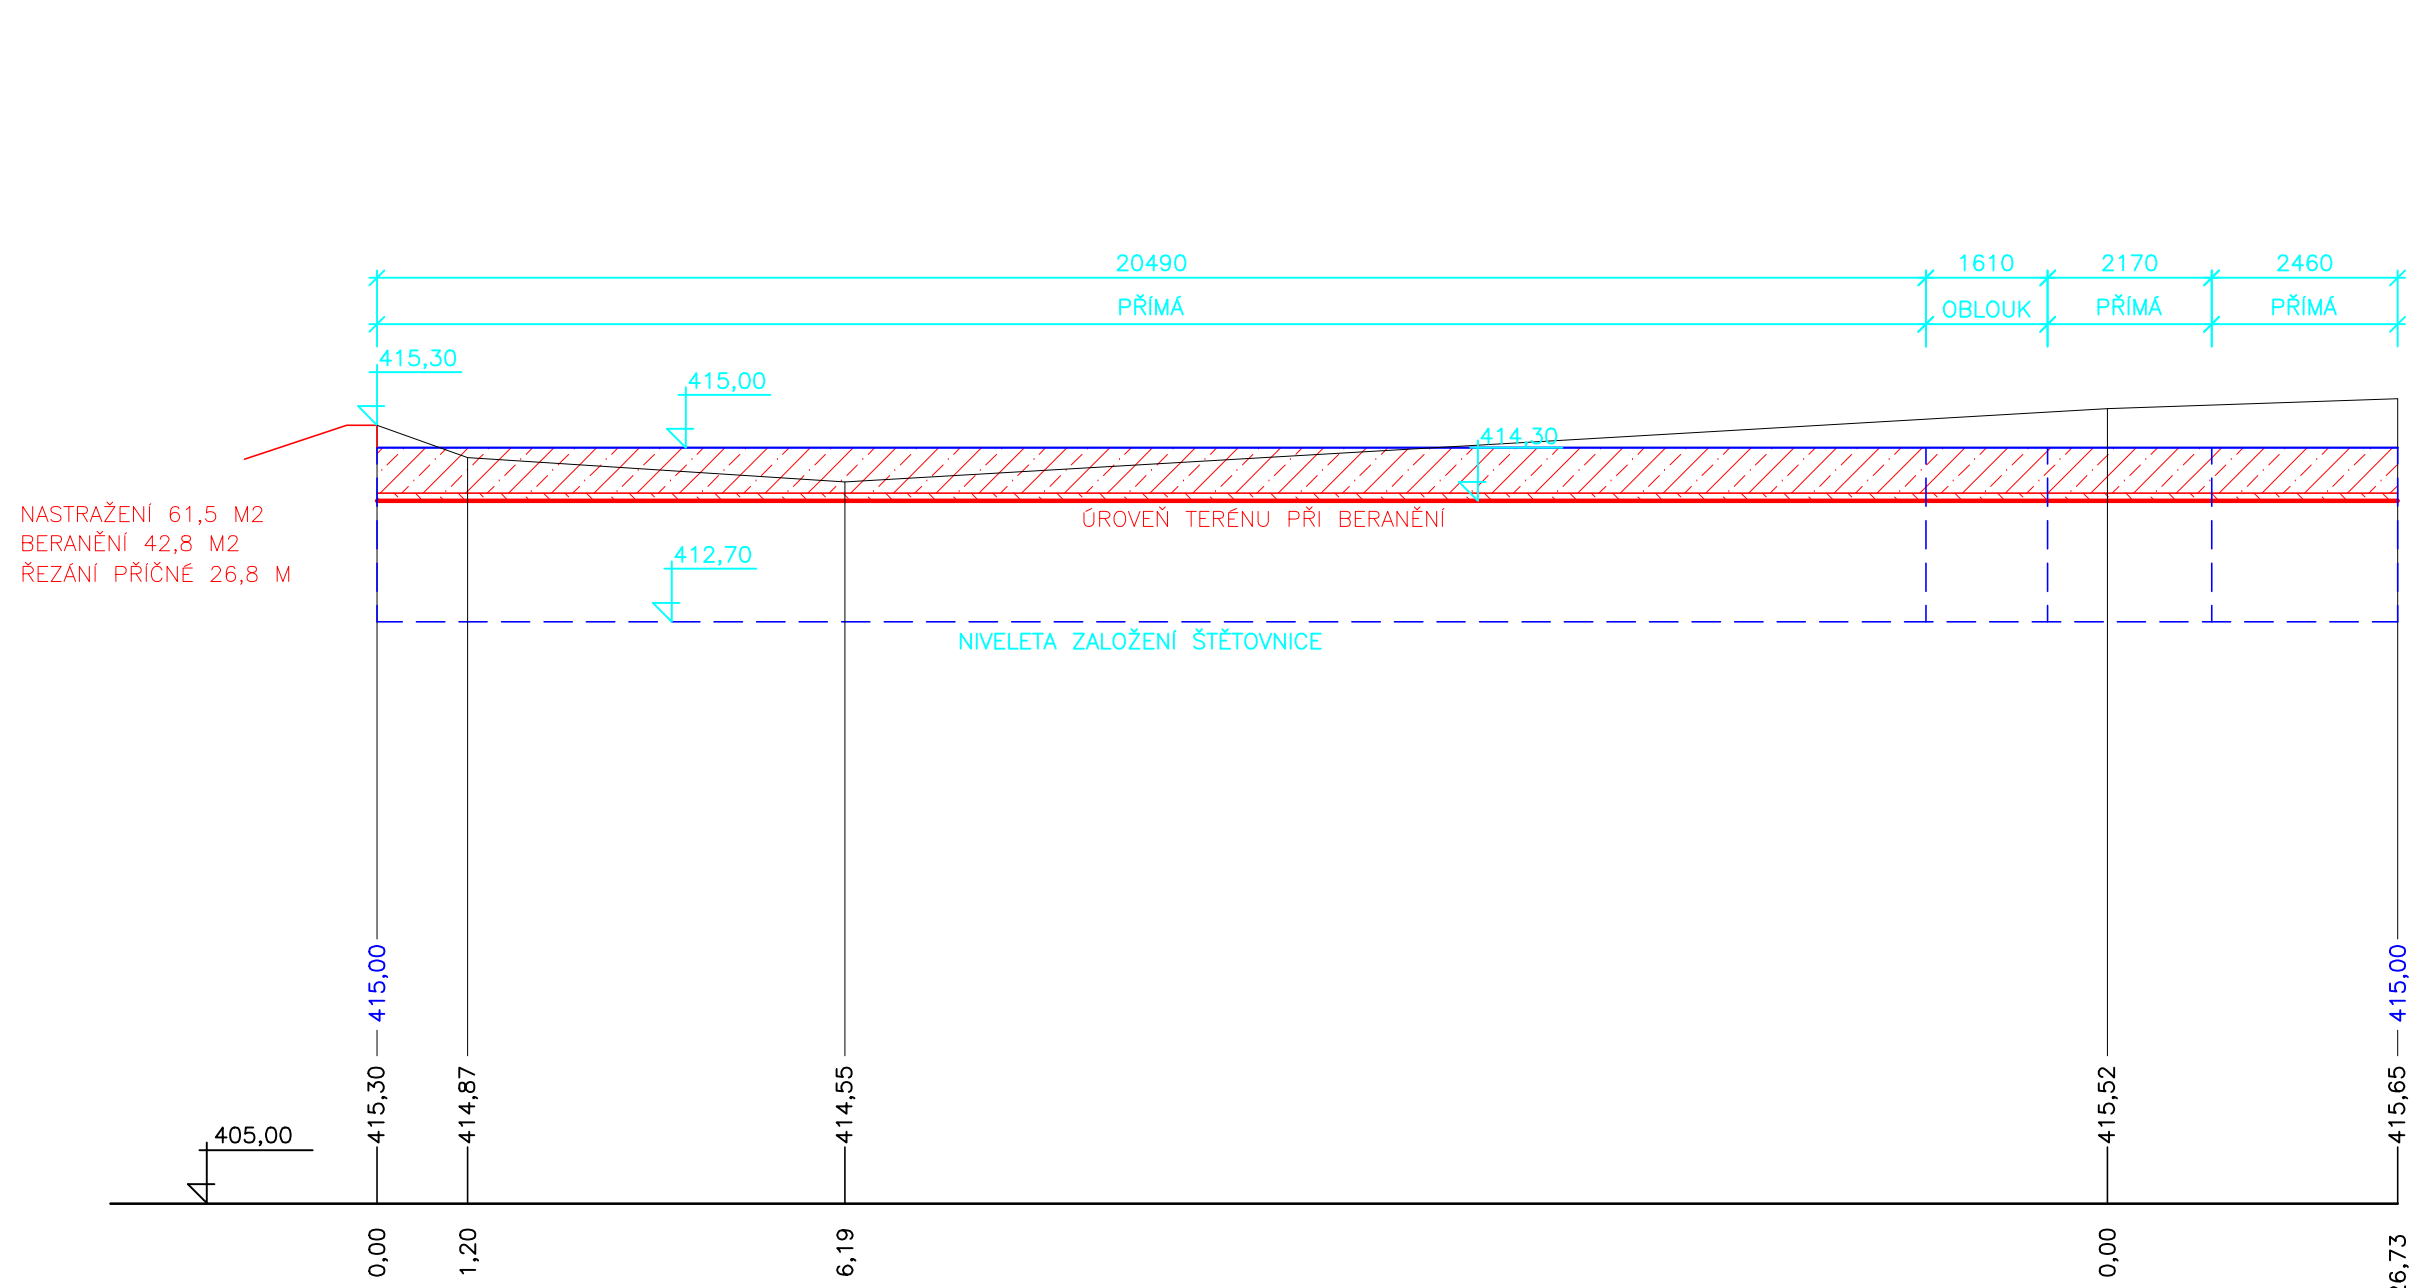

VÝŠKOVÝ SYSTÉM B.p.v.

VYPRACOVAL R. JANAČKOVÁ		ZODPOVĚDNÝ PROJEKTANT ING. VACLÍK	KONTROLOVAL ING. VACLÍK	 <b>VHTRES spol. s r.o.</b> <b>VODOHOSPODÁŘSKÉ SLUŽBY</b> SENOVAŽNÉ NÁMĚSTÍ 1, 370 01 ČESKÉ BUDĚJOVICE	
OBJEDNATEL Povodí Vltavy, státní podnik				ZAK.Č.	1695/4
AKCE OTAVA, HORAŽĐOVICE – ÚPRAVY JEZU MRSKOŠ, ř.km 72,285				ARCH.Č.	
				DATUM	08/2023
				FORMÁT	5xA4
				STUPEŇ	DPS
				MĚŘÍTKO	1:100
PŘÍLOHA ROZVINITELNÉ ŘEZY ŠTĚTOVNICOVOU STĚNOU				ČÍSLO PŘÍLOHY D.1.18.	