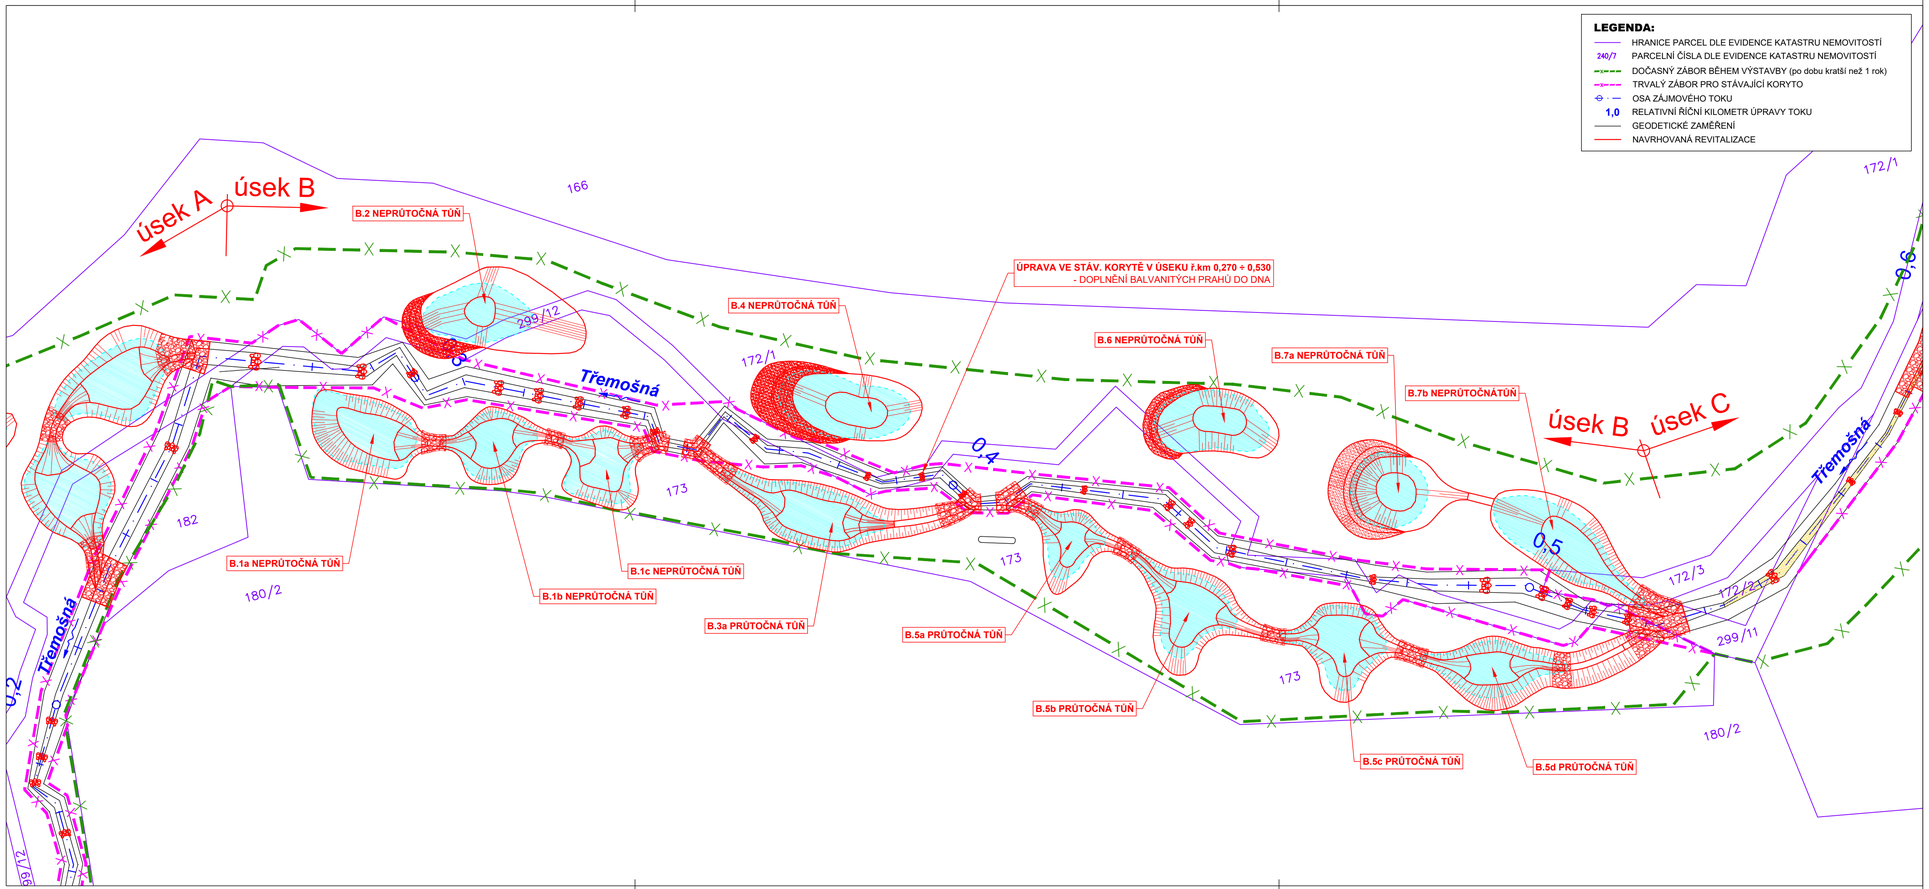

PŘEHLED POZEMKŮ DOTČENÝCH DOČASNÝM ZÁBOREM – úsek B

parcelní číslo pozemku	druh pozemku	výměra záboru [m²]	účel záboru
Katastrální území: Čbán (774 367)			
Vlastník pozemku :	***Česká republika*** ***Povodí Vltavy, státní podnik,*** *Holečkova 3178/8, 150 00 Praha 5*		
172/1	ostatní plocha – jiná plocha	3435	manipulační prostor stavby, umístění tůní a bal. prahů
299/12	vodní plocha – koryto vodního toku	740	
173	ostatní plocha – jiná plocha	4830	
172/3	vodní plocha – koryto vodního toku	101	
299/11	vodní plocha – koryto vodního toku	52	
Vlastník pozemku :	***Vološčuk Mykola*** *č. p. 423, 33017 Chotíkov*		
172/2	lesní pozemek	6	stávající koryto – manipulační prostor stavby, umístění bal. prahů

PŘEHLED POZEMKŮ, NA KTERÝCH SE UMÍSŤUJE STAVBA – úsek B

Vlastník pozemku :	***Česká republika*** ***Povodí Vltavy, státní podnik,*** *Holečkova 3178/8, 150 00 Praha 5*		
172/1	ostatní plocha – jiná plocha	940	tůně a bal. prahy ve stáv. korytě
299/12	vodní plocha – koryto vodního toku	178	
173	ostatní plocha – jiná plocha	1525	
172/3	vodní plocha – koryto vodního toku	50	
299/11	vodní plocha – koryto vodního toku	30	
Vlastník pozemku :	***Vološčuk Mykola*** *č. p. 423, 33017 Chotíkov*		
172/2	lesní pozemek	1	bal. prahy ve stáv. korytě

PŘEHLED ČÁSTI POZEMKŮ, NA KTERÝCH SE NACHÁZÍ STÁVAJÍCÍ KORYTO NAVRŽENÝCH K ODDĚLENÍ A SJEDNOCENÍ – úsek B

Vlastník pozemku :	***Česká republika*** ***Povodí Vltavy, státní podnik,*** *Holečkova 3178/8, 150 00 Praha 5*		
173	ostatní plocha – jiná plocha	854	části pozemků pod stáv. korytem Třemošné
299/12	vodní plocha – koryto vodního toku	410	
172/1	ostatní plocha – jiná plocha	224	

Katastrální území: Čbán [774367]

Souřadnicový systém S-JTSK, výškový systém Bpv

HLAVNÍ INŽENÝR PROJEKTU	PROJEKTANT	VYPRACOVAL
Ing. David BŮŽEK	Ing. David BŮŽEK	Ing. Martin DRAHOŇOVSKÝ

INVESTOR: Povodí Vltavy, státní podnik

STAVBA: **TŘEMOŠNÁ, ř.km 39,40 - 40,08, Čbán, revitalizace údolní nivy**

OBSAH: **KATASTRÁLNÍ MAPA - ÚSEK B**

ENVISYSTEM s.r.o.
U Nikolajky 15, Praha 5
Tel. 2 51 56 60 62-3 , Fax. 2 51 56 09 24
e-mail: info@envisystem.cz

SPEC.	stavební
STUPEŇ	DSP / DPS
FORMÁT	4 A4
DATUM	08 / 2022
ZAK.ČÍSLO	
MĚŘÍTKO	1 : 500
ČÍS. VÝKR.	**C.2b**