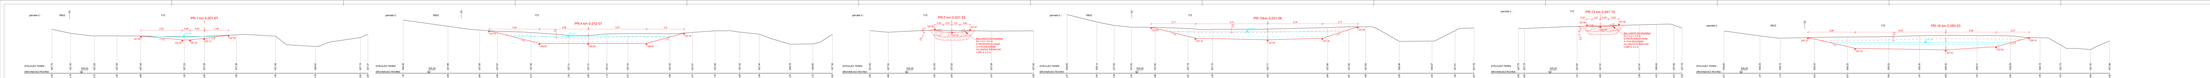

PR:1 km 0,001 67
PR:2 km 0,004 09
PR:3 km 0,008 61
PR:4 km 0,012 07
PR:5 km 0,014 82
PR:6 km 0,018 06
PR:7 km 0,021 53
PR:8 km 0,025 50
PR:9 km 0,028 26
PR:10km 0,031 06
PR:11 km 0,034 21
PR:12 km 0,037 53
PR:13 km 0,041 15
PR:14 km 0,045 79
PR:15 km 0,048 30
PR:16 km 0,050 03
PR:17 km 0,052 24
PR:18 km 0,057 73
parcela č.:
180/2
173
STÁVAJÍCÍ TERÉN
SROVNÁVACÍ ROVINA
525,00
526,00
BALVANITÁ ROVNANINA
Ds = 0,3 ÷ 0,5 m
S PROŠTĚRKOVÁNÍM
A VYKLÍNOVÁNÍM
FILTRAČNÍ ŠTĚRKOVÉ
LOŽE tl. 0,2 m

Katastrální území: Čbán [774367]

Souřadnicový systém S-JTSK, výškový systém Bpv

HLAVNÍ INŽENÝR PROJEKTU	PROJEKTANT	VYPRACOVAL	
Ing. David BŮŽEK	Ing. David BŮŽEK	Ing. Martin DRAHOŇOVSKÝ	**ENVISYSTEM** s.r.o. U Nikolajky 15, Praha 5 Tel. 2 51 56 60 62-3 , Fax. 2 51 56 09 24 e-mail: info@envisystem.cz

INVESTOR Povodí Vltavy, státní podnik

STAVBA

TŘEMOŠNÁ, ř.km 39,40 - 40,08,

Čbán, revitalizace údolní nivy

SPEC.	stavební
STUPEŇ	DSP / DPS
FORMÁT	15 A4
DATUM	08 / 2022
ZAK.ČÍSLO	

OBSAH

PŘÍČNÉ ŘEZY - OSA B.1

MĚŘÍTKO	ČÍS. VÝKR.
1 : 50	**D.6.5**