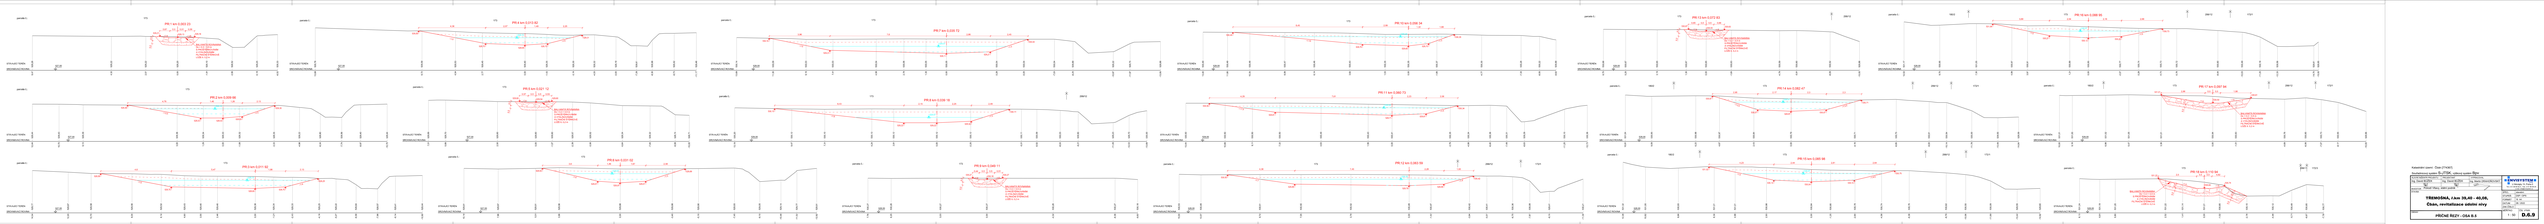

PR:1 km 0,003 23
PR:2 km 0,009 66
PR:3 km 0,011 92
PR:4 km 0,013 82
PR:5 km 0,021 12
PR:6 km 0,031 02
PR:7 km 0,035 72
PR:8 km 0,039 18
PR:9 km 0,049 11
PR:10 km 0,056 34
PR:11 km 0,060 73
PR:12 km 0,063 59
PR:13 km 0,072 83
PR:14 km 0,082 47
PR:15 km 0,085 98
PR:16 km 0,088 95
PR:17 km 0,097 94
PR:18 km 0,110 94
parcela č.:
173
180/2
299/12
172/1
299/11
172/3
STÁVAJÍCÍ TERÉN
SROVNÁVACÍ ROVINA
527,00
528,00
BALVANITÁ ROVNANINA
Ds = 0,3 – 0,5 m
S PROŠTĚRKOVÁNÍM
A VYKLÍNOVÁNÍM
FILTRAČNÍ ŠTĚRKOVÉ
LOŽE tl. 0,2 m

Katastrální území: Čban [774367]

Souřadnicový systém S-JTSK, výškový systém Bpv

HLAVNÍ INŽENÝR PROJEKTU Ing. David BŮŽEK	PROJEKTANT Ing. David BŮŽEK	VYPRACOVAL Ing. Martin DRAHOŇOVSKÝ	ENVISYSTEM s.r.o. U Nikolajky 15, Praha 5 Tel. 2 51 56 60 62-3 , Fax: 2 51 56 09 24 e-mail: info@envisystem.cz
INVESTOR Povodí Vltavy, státní podnik			
STAVBA **TŘEMOŠNÁ, ř.km 39,40 - 40,08,** **Čbán, revitalizace údolní nivy**			SPEC. stavební STUPEŇ DSP / DPS FORMÁT 16 A4 DATUM 08 / 2022 ZAK.ČÍSLO
OBSAH **PŘÍČNÉ ŘEZY - OSA B.5**			MĚŘÍTKO 1 : 50 ČÍS. VÝKR. **D.6.9**