
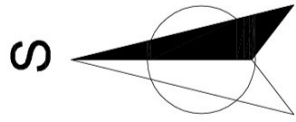



PŘEHLEDNÁ MAPA POVODÍ

M 1 : 50 000

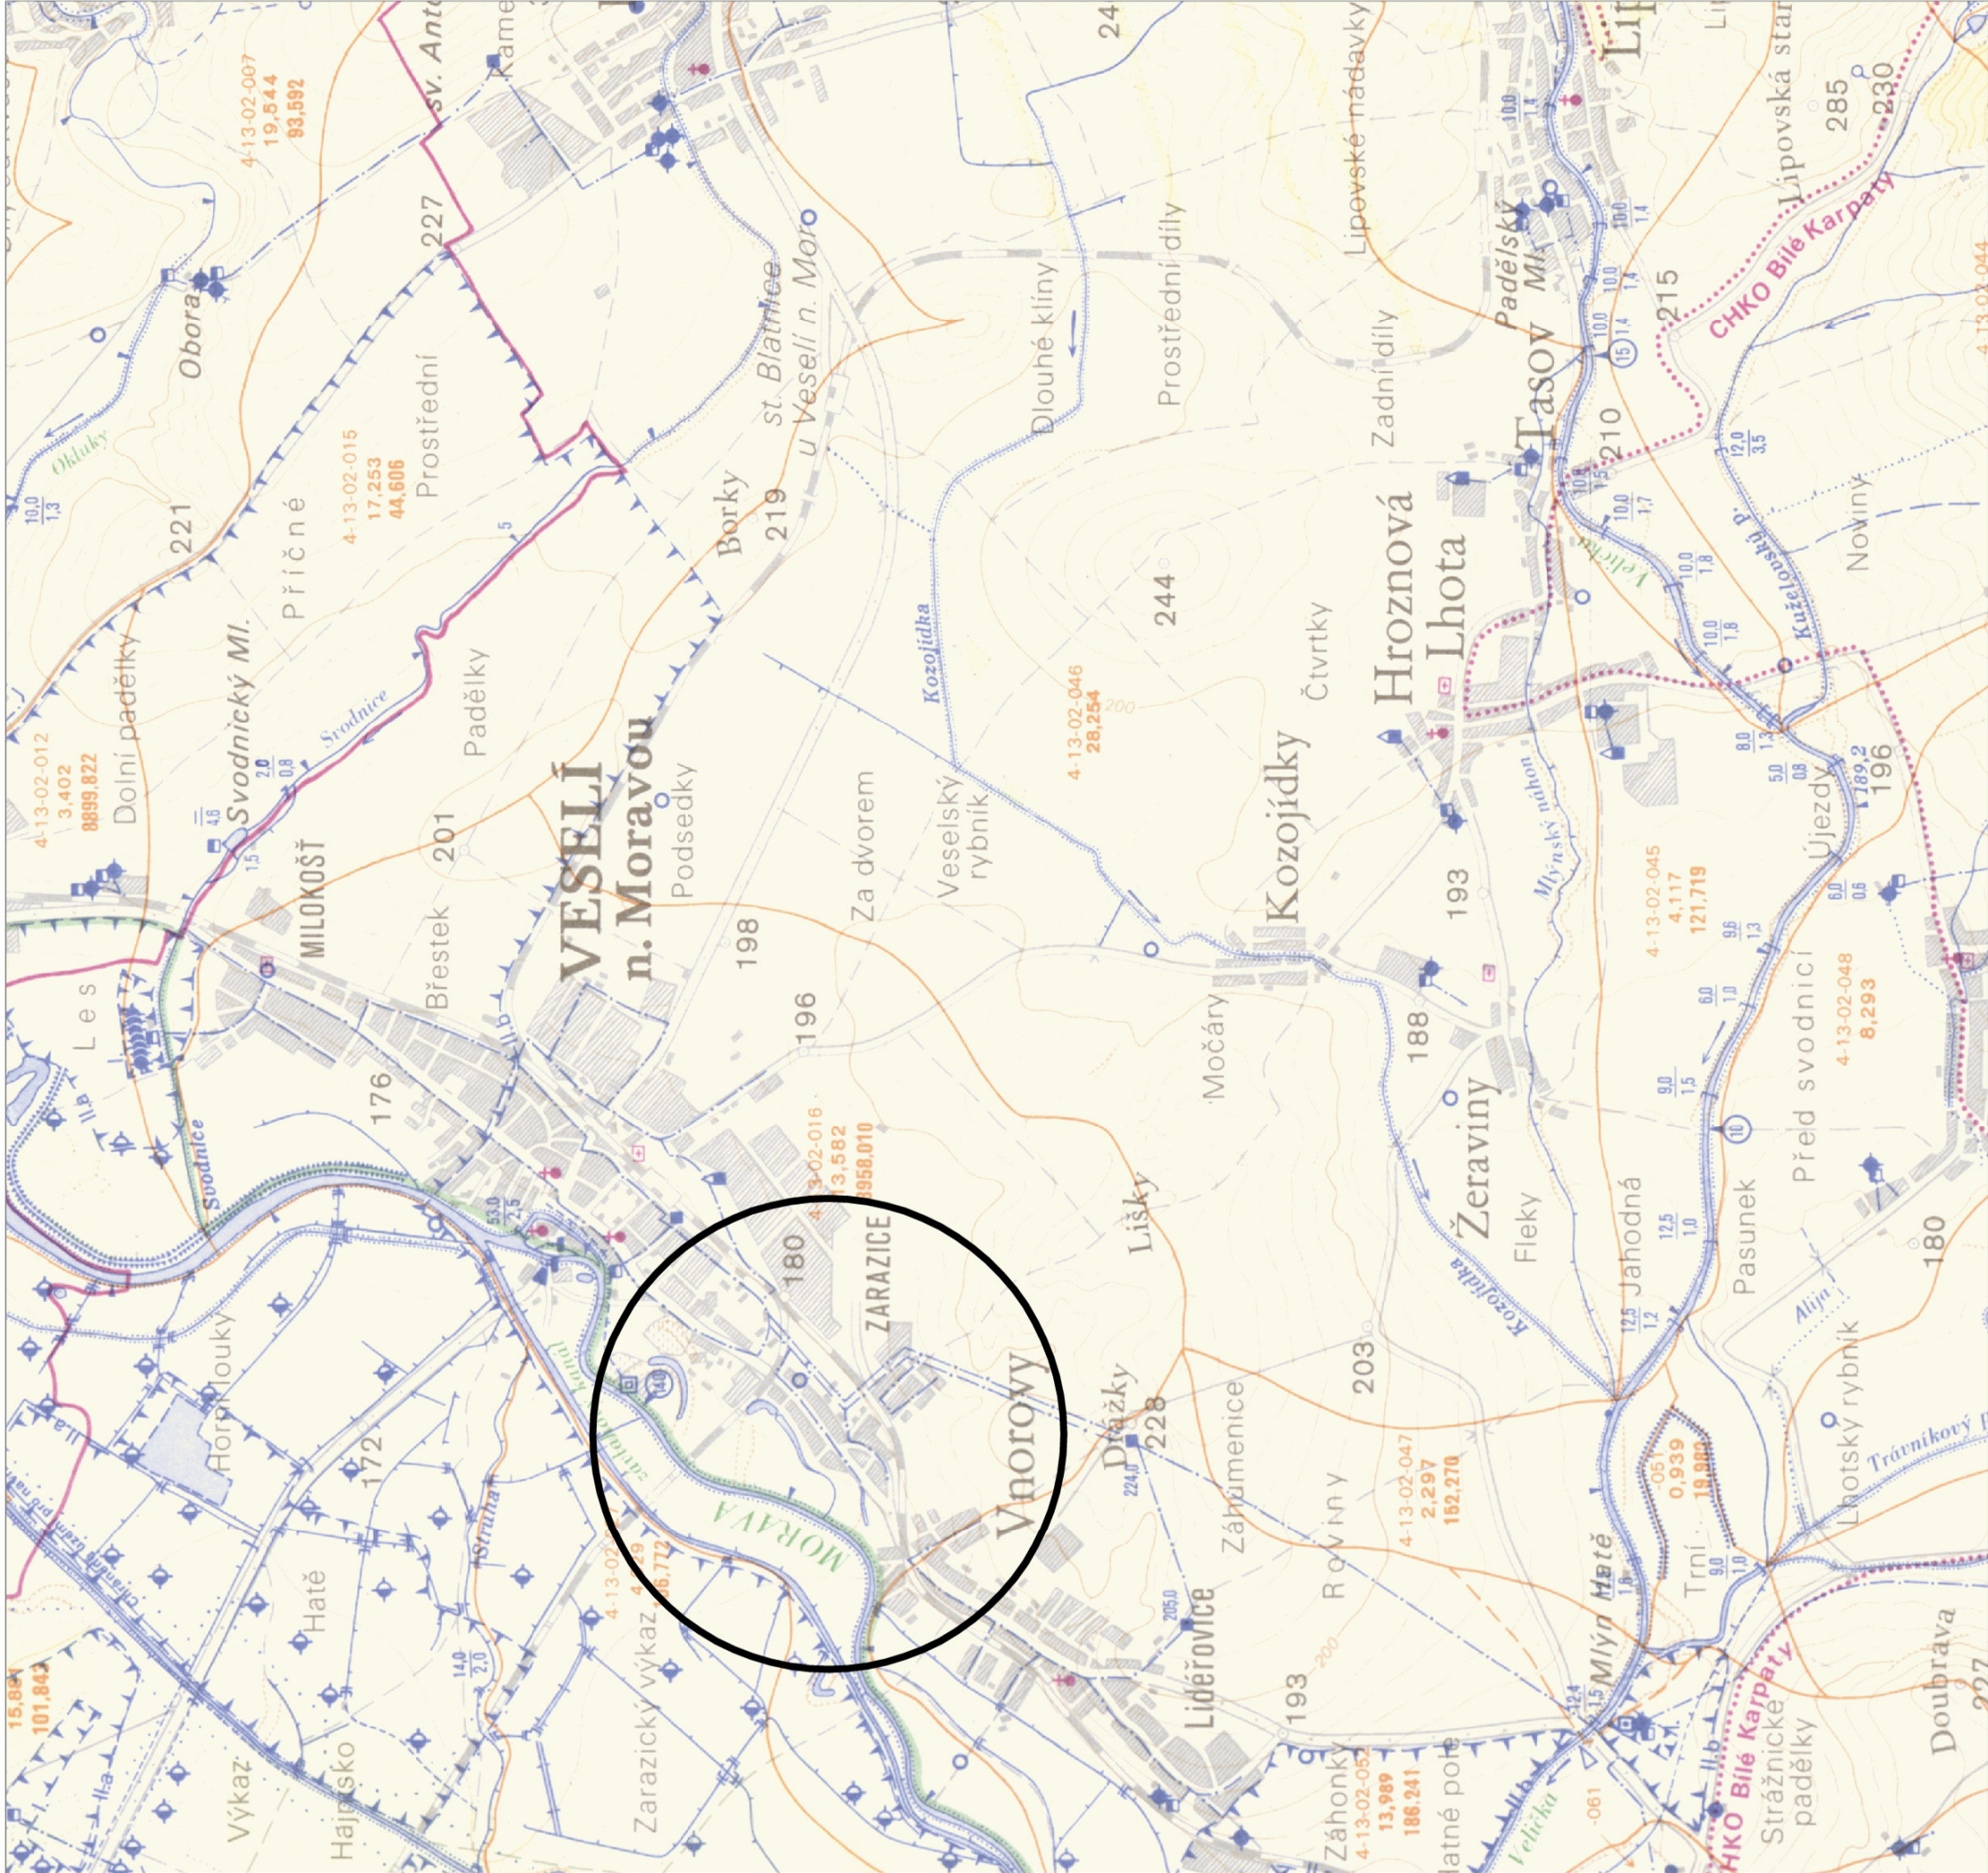

 <div><div>KINVEST</div><div>s.r.o.</div><div>Demlova 1011, 674 01 Třebíč</div><div>ČÍSLO : 255 89 679</div></div>		DATUM08/2021	
		MĚŘÍTKO1 : 50 000	
		FORMÁT A4	
		STUPEŇOHL +DPS	
		ARCH. Č	Č.VÝKRESUC.4
VED. PROJEKTU		VYPRACOVAL	ZODP. PROJEKTANT
Ing. Pavel Fiala		Ing. Pavel Fiala	Ing. Blahoslav Kopeček
INVESTOR		Povodí Moravy, s.p.	
MÍSTO STAVBY		k.ú. Vnorovy, k.ú. Zarážice	
AKCE			
MORAVA, VNOROVY - ZARAZICE - OPRAVA ZPEVNĚNÍ L.B. HRÁZE			
DRUH VÝKR.		PŘEHLEDNÁ MAPA POVODÍ	