


DOPRAVNÍ SITUACE

M 1 : 5 000

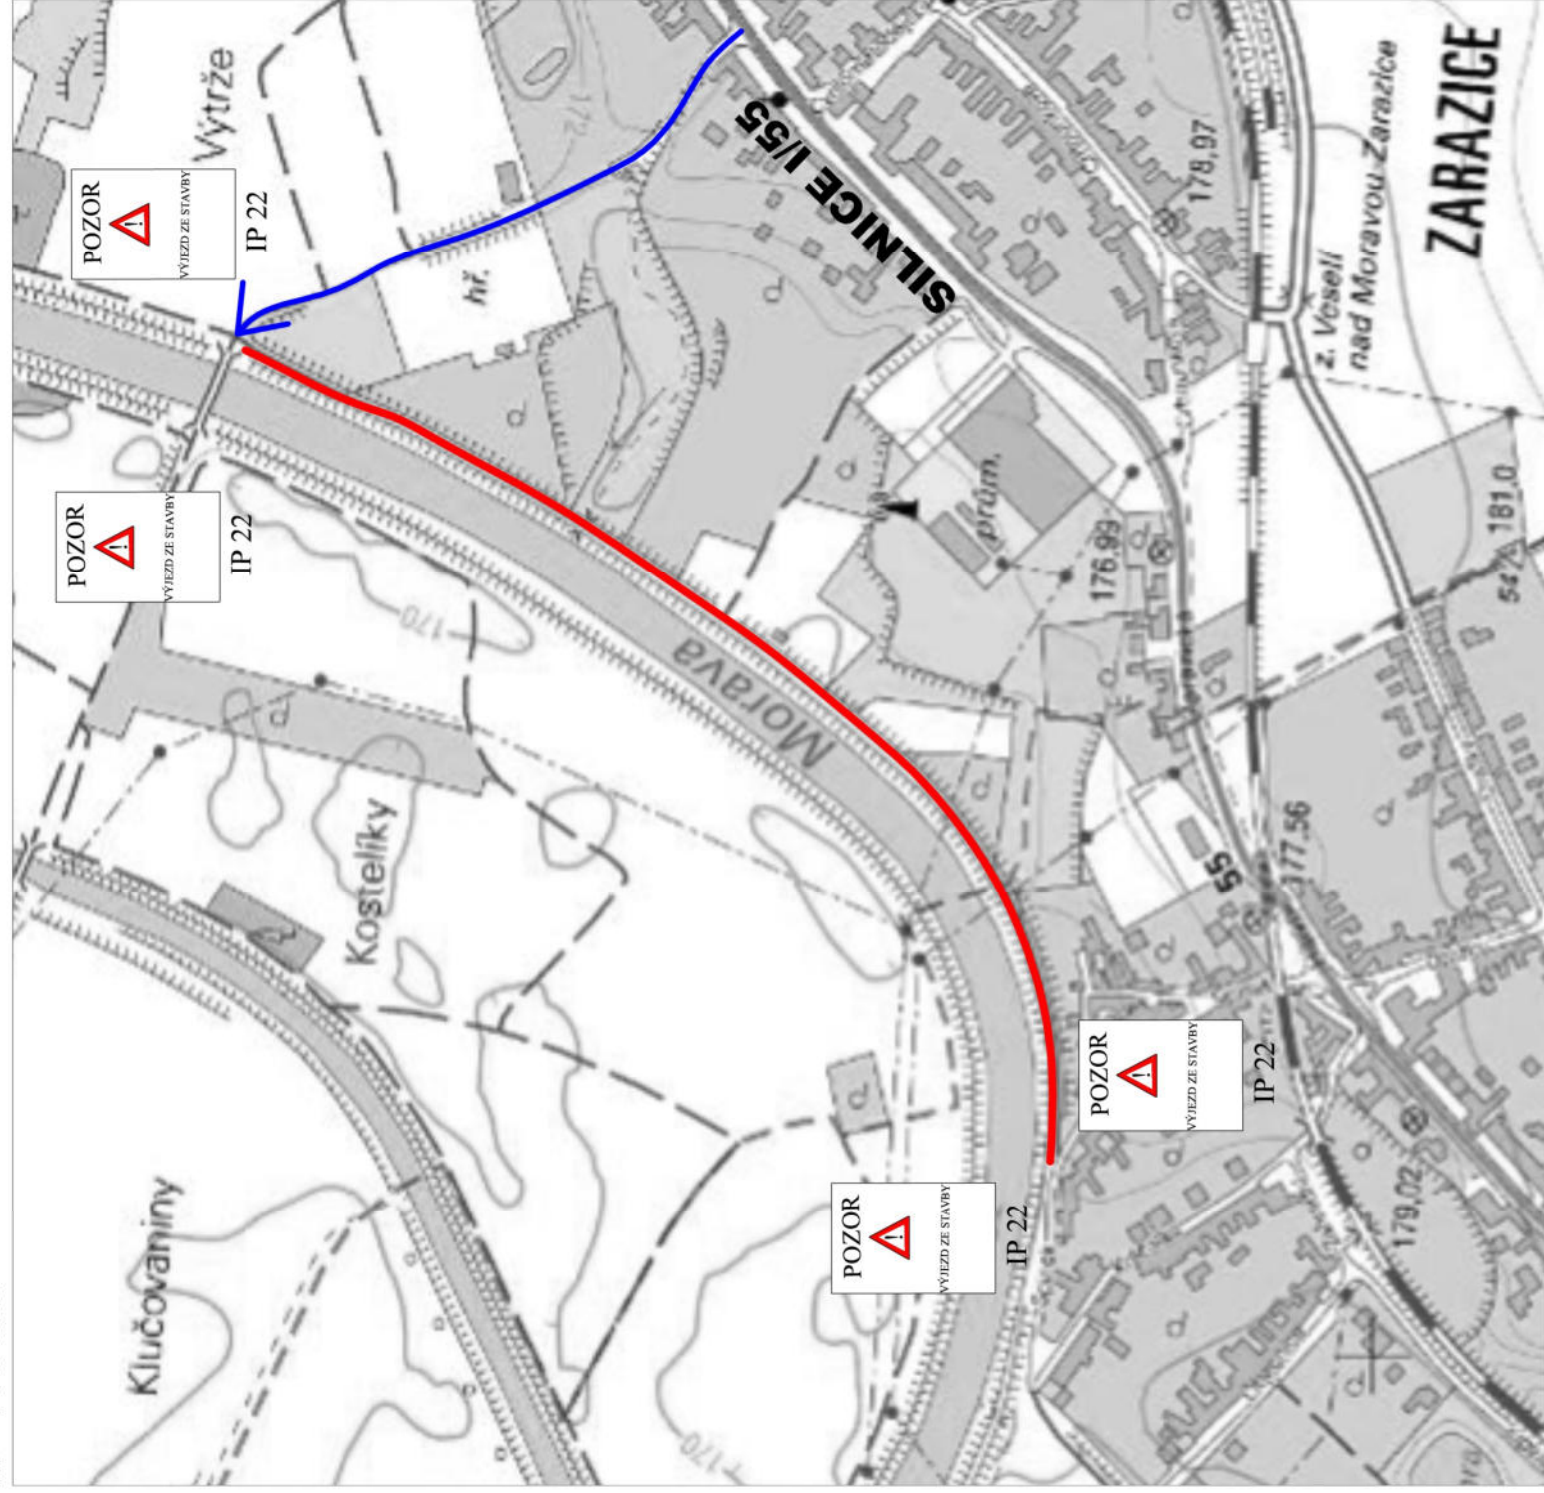


LEGENDA:



STAVBA

S



| | | | | |
|------------------|--|--|------------------------|---|
| VED. PROJEKTU | | VYPRACOVAL | ZODP. PROJEKTANT | <div><div>K INVEST S.R.O.</div><div>Demlova 1011, 674 01 Třebíč</div><div>IČO : 255 89 679</div></div> |
| Ing. Pavel Fiala | | Ing. Pavel Fiala | Ing. Blahoslav Kopeček | |
| | | | | |
| INVESTOR | | Povodí Moravy, s.p. | | |
| MÍSTO STAVBY | | k.ú. Vnorovy, k.ú. Zarazice | | |
| AKCE | | MORAVA, VNOROVY - ZARAZICE - OPRAVA ZPEVNĚNÍ L.B. HRÁZE | | |
| DRUH VÝKR. | | DOPRAVNÍ SITUACE | | |
| | | DATUM | 08/2021 | |
| | | MĚŘÍTKO | 1 : 5 000 | |
| | | FORMÁT | A4 | |
| | | STUPĚŇ | OHL+DPS | |
| | | ARCH. Č. | Č.VÝKRESU C.5 | |



KINVEST s.r.o.
Demlova 1011, 674 01 Třebíč
IČO : 255 89 679