



# KATASTRÁLNÍ SITUAČNÍ VÝKRES


M 1 : 2 250

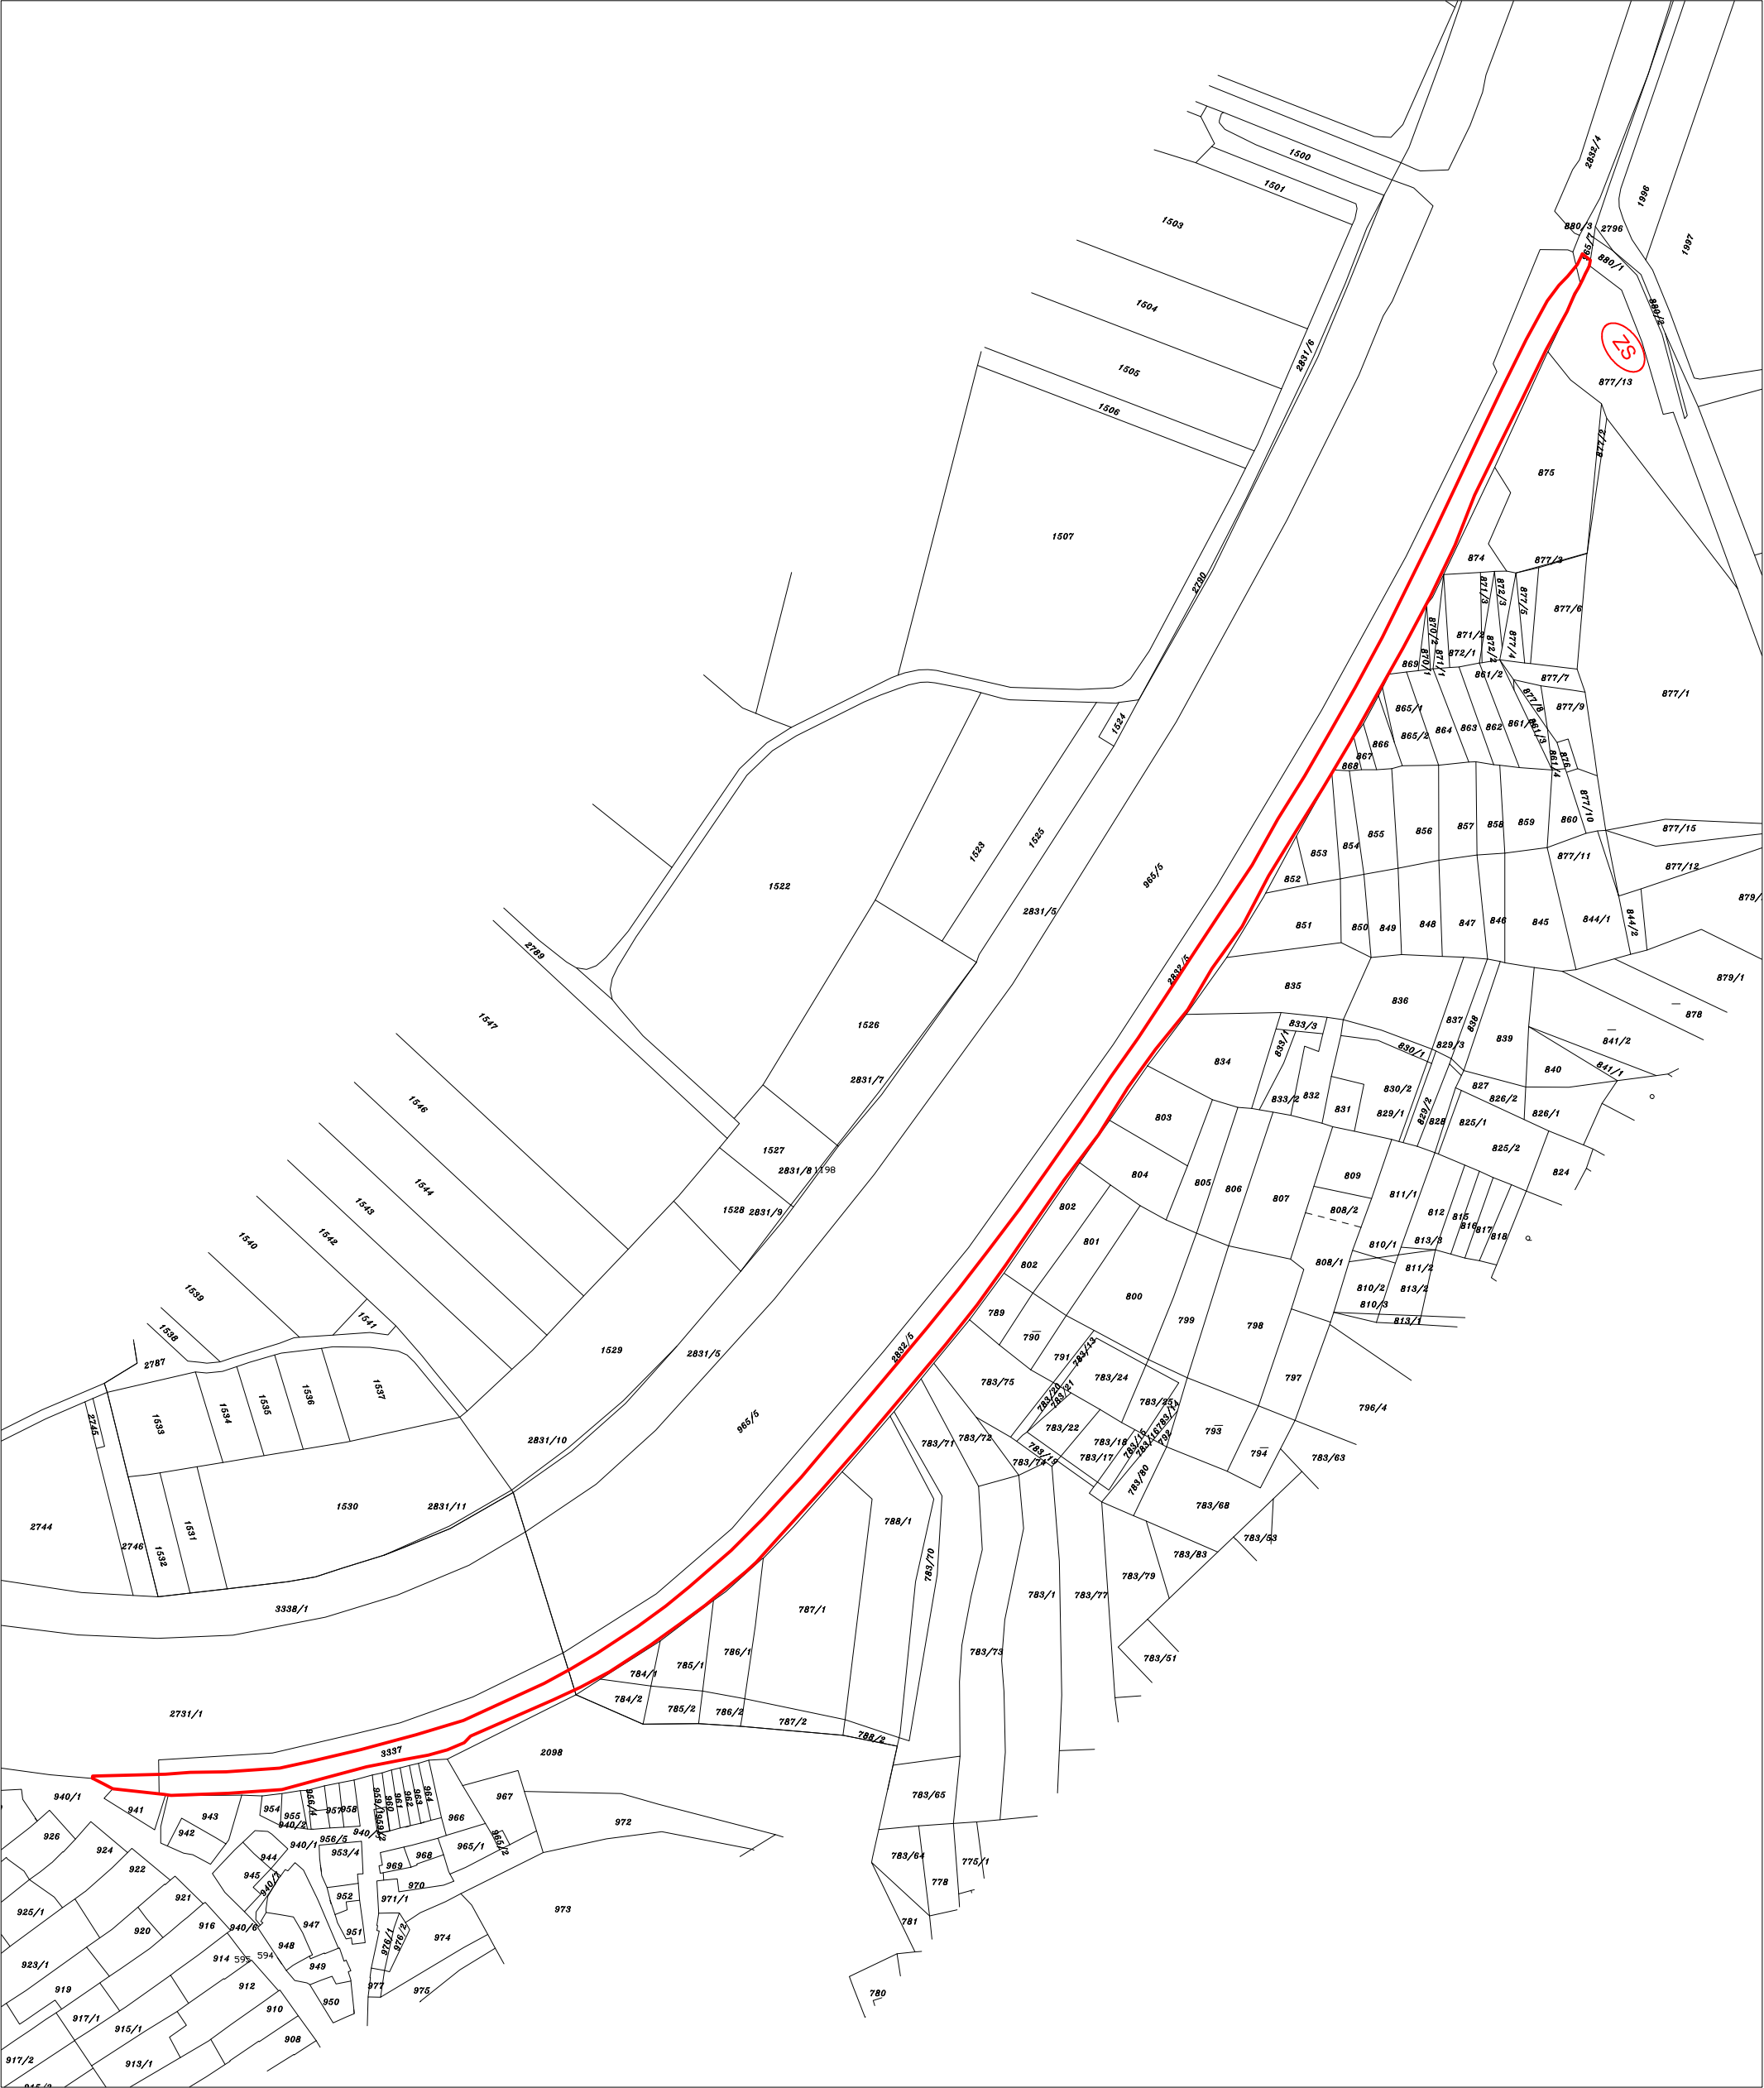

LEGENDA:

 - ZAŘÍZENÍ STAVENIŠTĚ

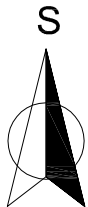

VED. PROJEKTU	VYPRACOVAL	ZODP. PROJEKTANT	 K INVEST S.I.O. Demlov a 1011, 674 01 Třebíč IČO : 255 89 679			
Ing. Pavel Fiala	Ing. Pavel Fiala	Ing. Blahoslav Kopeček				
INVESTOR	Povodí Moravy, s.p.					
MÍSTO STAVBY	k.ú. Vnorovy, k.ú. Zarazice					
AKCE  <b>MORAVA, VNOROVY - ZARAZICE - OPRAVA ZPEVNĚNÍ L.B. HRÁZE</b>			DATUM	08/2021		
			MĚŘÍTKO	1 : 2 250		
			FORMÁT	A3		
			STUPEŇ	OHL+DPS		
			DRUH VÝKR. KATASTRÁLNÍ SITUAČNÍ VÝKRES		ARCH. Č	Č.VÝKRESU
					C.2	