

*AZ Consult, spol. s r.o.  
Jakub Holý  
Klíšská č.p. 1334/12  
400 01 Ústí nad Labem-  
centrum*

ŽÁDOST ZE DNE	NAŠE ZNAČKA	VYŘÍZUJE / Kontakt	Datum vyřízení
21.03.2023	2023/11/2857/DHAV	Havel Dominik / +420 606 483 829	21.3.2023

## **Vyjádření ČEZ Teplárenská, a.s.**

**Název akce: PPO Ústí nad Labem - LB, rekonstrukce dosedacích prahů a kotevních patek MPPZ**

**Důvod žádosti: Zákres sítí**

Vážený zákazníku,

Ve Vámi uvedeném zájmovém území se **nenachází nebo do něj svým ochranným pásmem nezasahují**, zařízení ČEZ Teplárenská, a.s.

Osobní údaje subjektu údajů jsou zpracovávány v souladu s relevantními českými a evropskými právními předpisy. Bližší informace týkající se zpracovávání osobních údajů jsou uvedeny na webových stránkách ČEZ Teplárenská, a.s. <https://www.cezteplarenska.cz/cs/o-spolecnosti/informace-o-zpracovani-osobnich-udaju> příp. mohou být poskytnuty od ČEZ Teplárenská, a.s. na základě žádosti subjektu údajů. Proti zpracování osobních údajů na základě oprávněných zájmů ČEZ Teplárenská, a.s. máte právo kdykoli podat námitku.

Platnost našeho vyjádření je 6 měsíců ode dne vystavení.




S pozdravem

Ing. Jiří Gruber  
Vedoucí odb. VaP RT Ústí n. L.  
jiri.gruber@cez.cz  
+420 606 641 219



**ČEZ Teplárenská, a.s.**  
Bezručova 2212/30  
251 01 Říčany  
IČ: 273 09 941

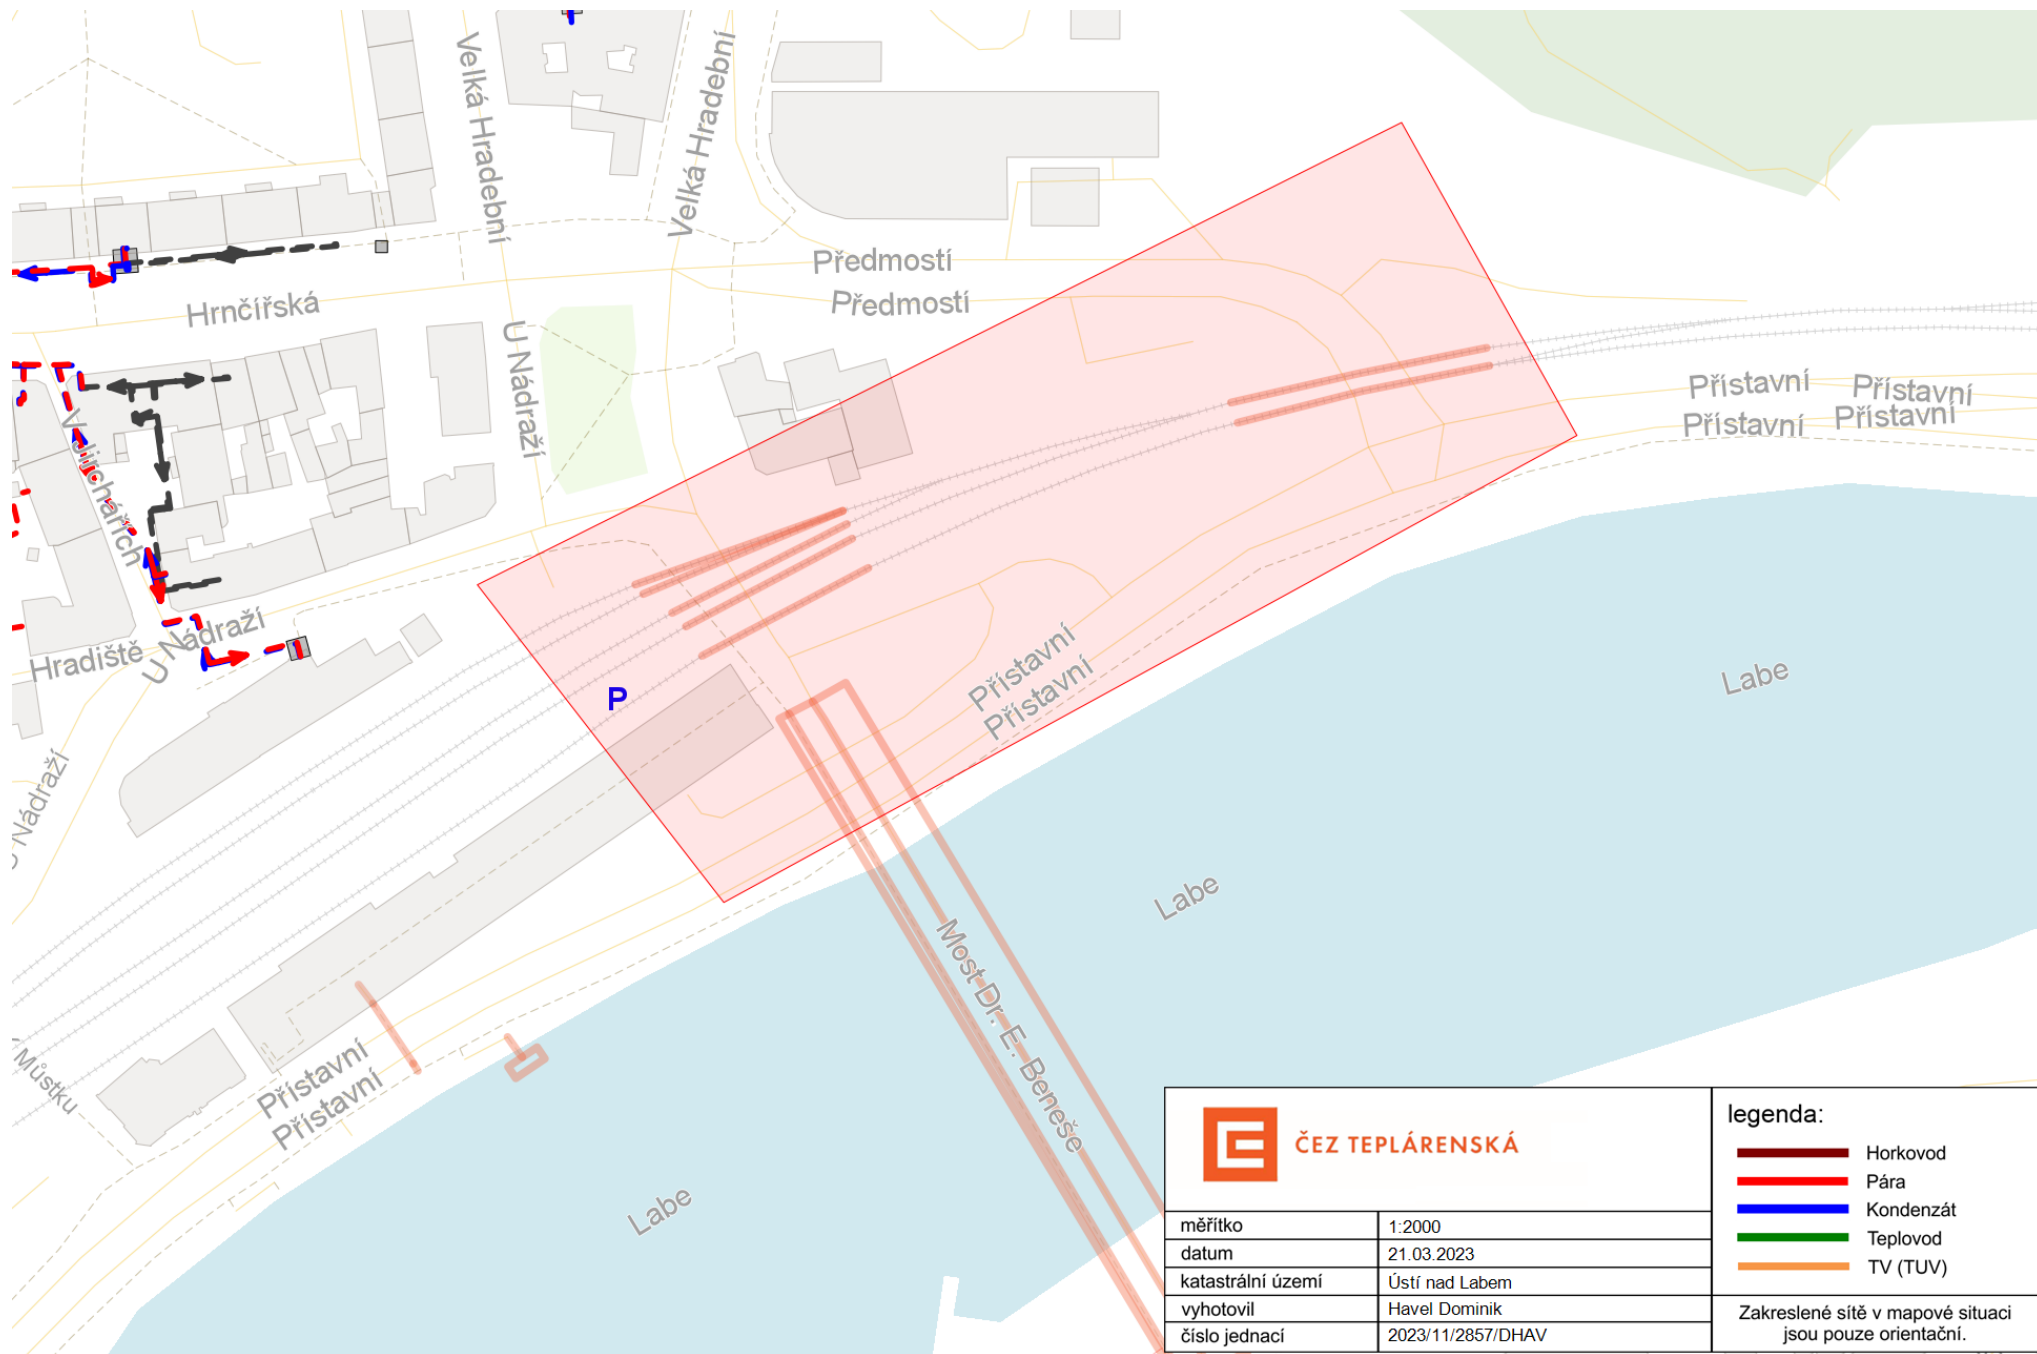

ČEZ TEPLÁRENSKÁ

měřítko	1:2000
datum	21.03.2023
katastrální území	Ústí nad Labem
vyhotovil	Havel Dominik
číslo jednací	2023/11/2857/DHAV

legenda:

- Horkovod
- Pára
- Kondenzát
- Teplovod
- TV (TUV)

Zakreslené sítě v mapové situaci jsou pouze orientační.