



NTD group a.s.

Jateční 32, 400 01 Ústí nad Labem

AZ Consult, spol. s r.o.

Bc. Michaela Sedlecká

Klíšská 1334/12

400 01 Ústí nad Labem

Váš dopis

naše značka
VO111PR23

vyřizuje
Průša / 603 255 962

v Ústí n.L.
4.10.2023

Akce: " PPO Ústí nad Labem - LB, rekonstrukce došedacích prahů a kotevních patek MPPZ "

Lokalita: Ústí nad Labem- Centrum

Vámi plánovaná akce se **dotkne** sítí a zařízení v naší správě. **Nemáme námitky** za dodržení níže uvedených podmínek. Jedná se o zařízení SSZ, Trasy a polohu těchto zařízení je **nutno vytýčit**.

Vaše organizace je povinná učinit veškerá opatření k zamezení poškození popřípadě zcizení zařízení a sítí v důsledku prováděných prací, zejména tím, že zajistí :

- *respektování zařízení ve správě NTD group a.s.*
- *před zahájením výkopových prací zhotovitel stavby objedná vytýčení polohy sítí a zařízení. Vytýčení provede na základě písemné objednávky náš pracovník*
- *oznámení správci sítí o zahájení stavebních prací 15 dní předem*
- *zajistí kdykoliv volný přístup k sítím a zařízení pracovníkům NTD group a.s*
- *prokazatelné seznámení pracovníků, kteří budou provádět práce, s polohou tohoto zařízení, upozornění pracovníků na možnou odchylku uložení vedení oproti dokumentaci*
- *aby v okolí sítí a zařízení, tj. 1,5 m osově od vyznačené trasy vedení nepoužívali mechanizaci a nevhodné nástroje (kopat pouze ručně) a dále dbali nejvyšší opatrnosti*
- *nepřejíždění kabelové trasy těžkou mechanizací bez dočasného zpevnění terénu panely*
- *aby na trase vedení nebyly vytvářeny složiště a skladiště materiálu bez našeho souhlasu, ani snižovat nebo zvyšovat vrstvu zeminy nad kabelem*
- *aby odkryté vedení a zařízení bylo řádně zabezpečeno proti poškození*
- *aby v blízkosti kabelu menší jak 2 m nebyly prováděny stavby (znemožňující přístup ke kabelům a zařízení) a nezhutňování povrchu terénu*
- *provedení křížení a souběhu se stávajícím vedením a zařízením dle platných norem a předpisů*
- *v případě křížení stavba musí být uložena vždy pod stávajícím zařízením ve správě NTD group a.s., zhutnění zeminy pod kabelem, uložení do pískového lože, při záhozu zakrytí výstražnou fólií*
- *místa křížení a souběhu s vedením a zařízením ve správě NTD group a.s. musí být před zahrnutím zkontrolována správcem a stavbou geodeticky zaměřena*
- *neprodlené ohlášení poškození vedení a zařízení správě NTD group a.s.*
- *ohlášení ukončení stavby správě NTD group a.s. a pozvání ke kolaudačnímu řízení*
- *zajistí zpracování signálních plánů dotčených světelných signalizací (SSZ) a z nich vyplývajících úprav SSZ*

Další podmínky mohou být upřesněny při vytýčení.

Objednávku vytýčení a dozoru zašlete e-mail: janak@ntd.cz minimálně 15 dní předem případně nás kontaktujte na tel.č. 603 862 229.

Práce na zařízení v naší správě provedeme na objednávku. Tyto práce považujte za nezadatelnou zakázku.

Toto vyjádření bylo vydáno na základě předložené dokumentace. V případě jakékoliv změny požadujeme předložení dokumentace k novému vyjádření.

Toto vyjádření platí pro vydání územního rozhodnutí a stavebního povolení.

Toto vyjádření platí pouze pro dokumentaci námi potvrzenou a pro rozsah na ní vyznačený a jeho platnost je 1 rok.

Společnost zapsána v obchodním rejstříku u Krajského soudu v Ústí n. L., oddíl B, vložka 1169, dne 1.1.1999.

ČSOB Ústí nad Labem 415181333/0300

TELEFON/ 603 255 962

EMAIL: josef.prusa@ntd.cz

IČO 25045776

DIČ CZ 25045776



NTD group a.s.

Jateční 32, 400 01 Ústí nad Labem

Příloha situace: K 03 Přístavní – Hrnčířská
K 03 – K04 Koordinační kabel
K 05 Pražská - Přístavní
P02 SSZ Bílinská
Dwg K 03
Dwg K 04
Dwg K 05
Dwg K 07_P02

Josef Průša
sekce projekčně-inženýrská

NTD group a.s.
Jateční 32
400 01 Ústí nad Labem
-19-

Společnost zapsána v obchodním rejstříku u Krajského soudu v Ústí n. L., oddíl B, vložka 1169, dne 1.1.1999.


ČSOB Ústí nad Labem 415181333/0300


TELEFON/ 603 255 962

EMAIL: josef.prusa@ntd.cz

IČO 25045776

DIČ CZ 25045776

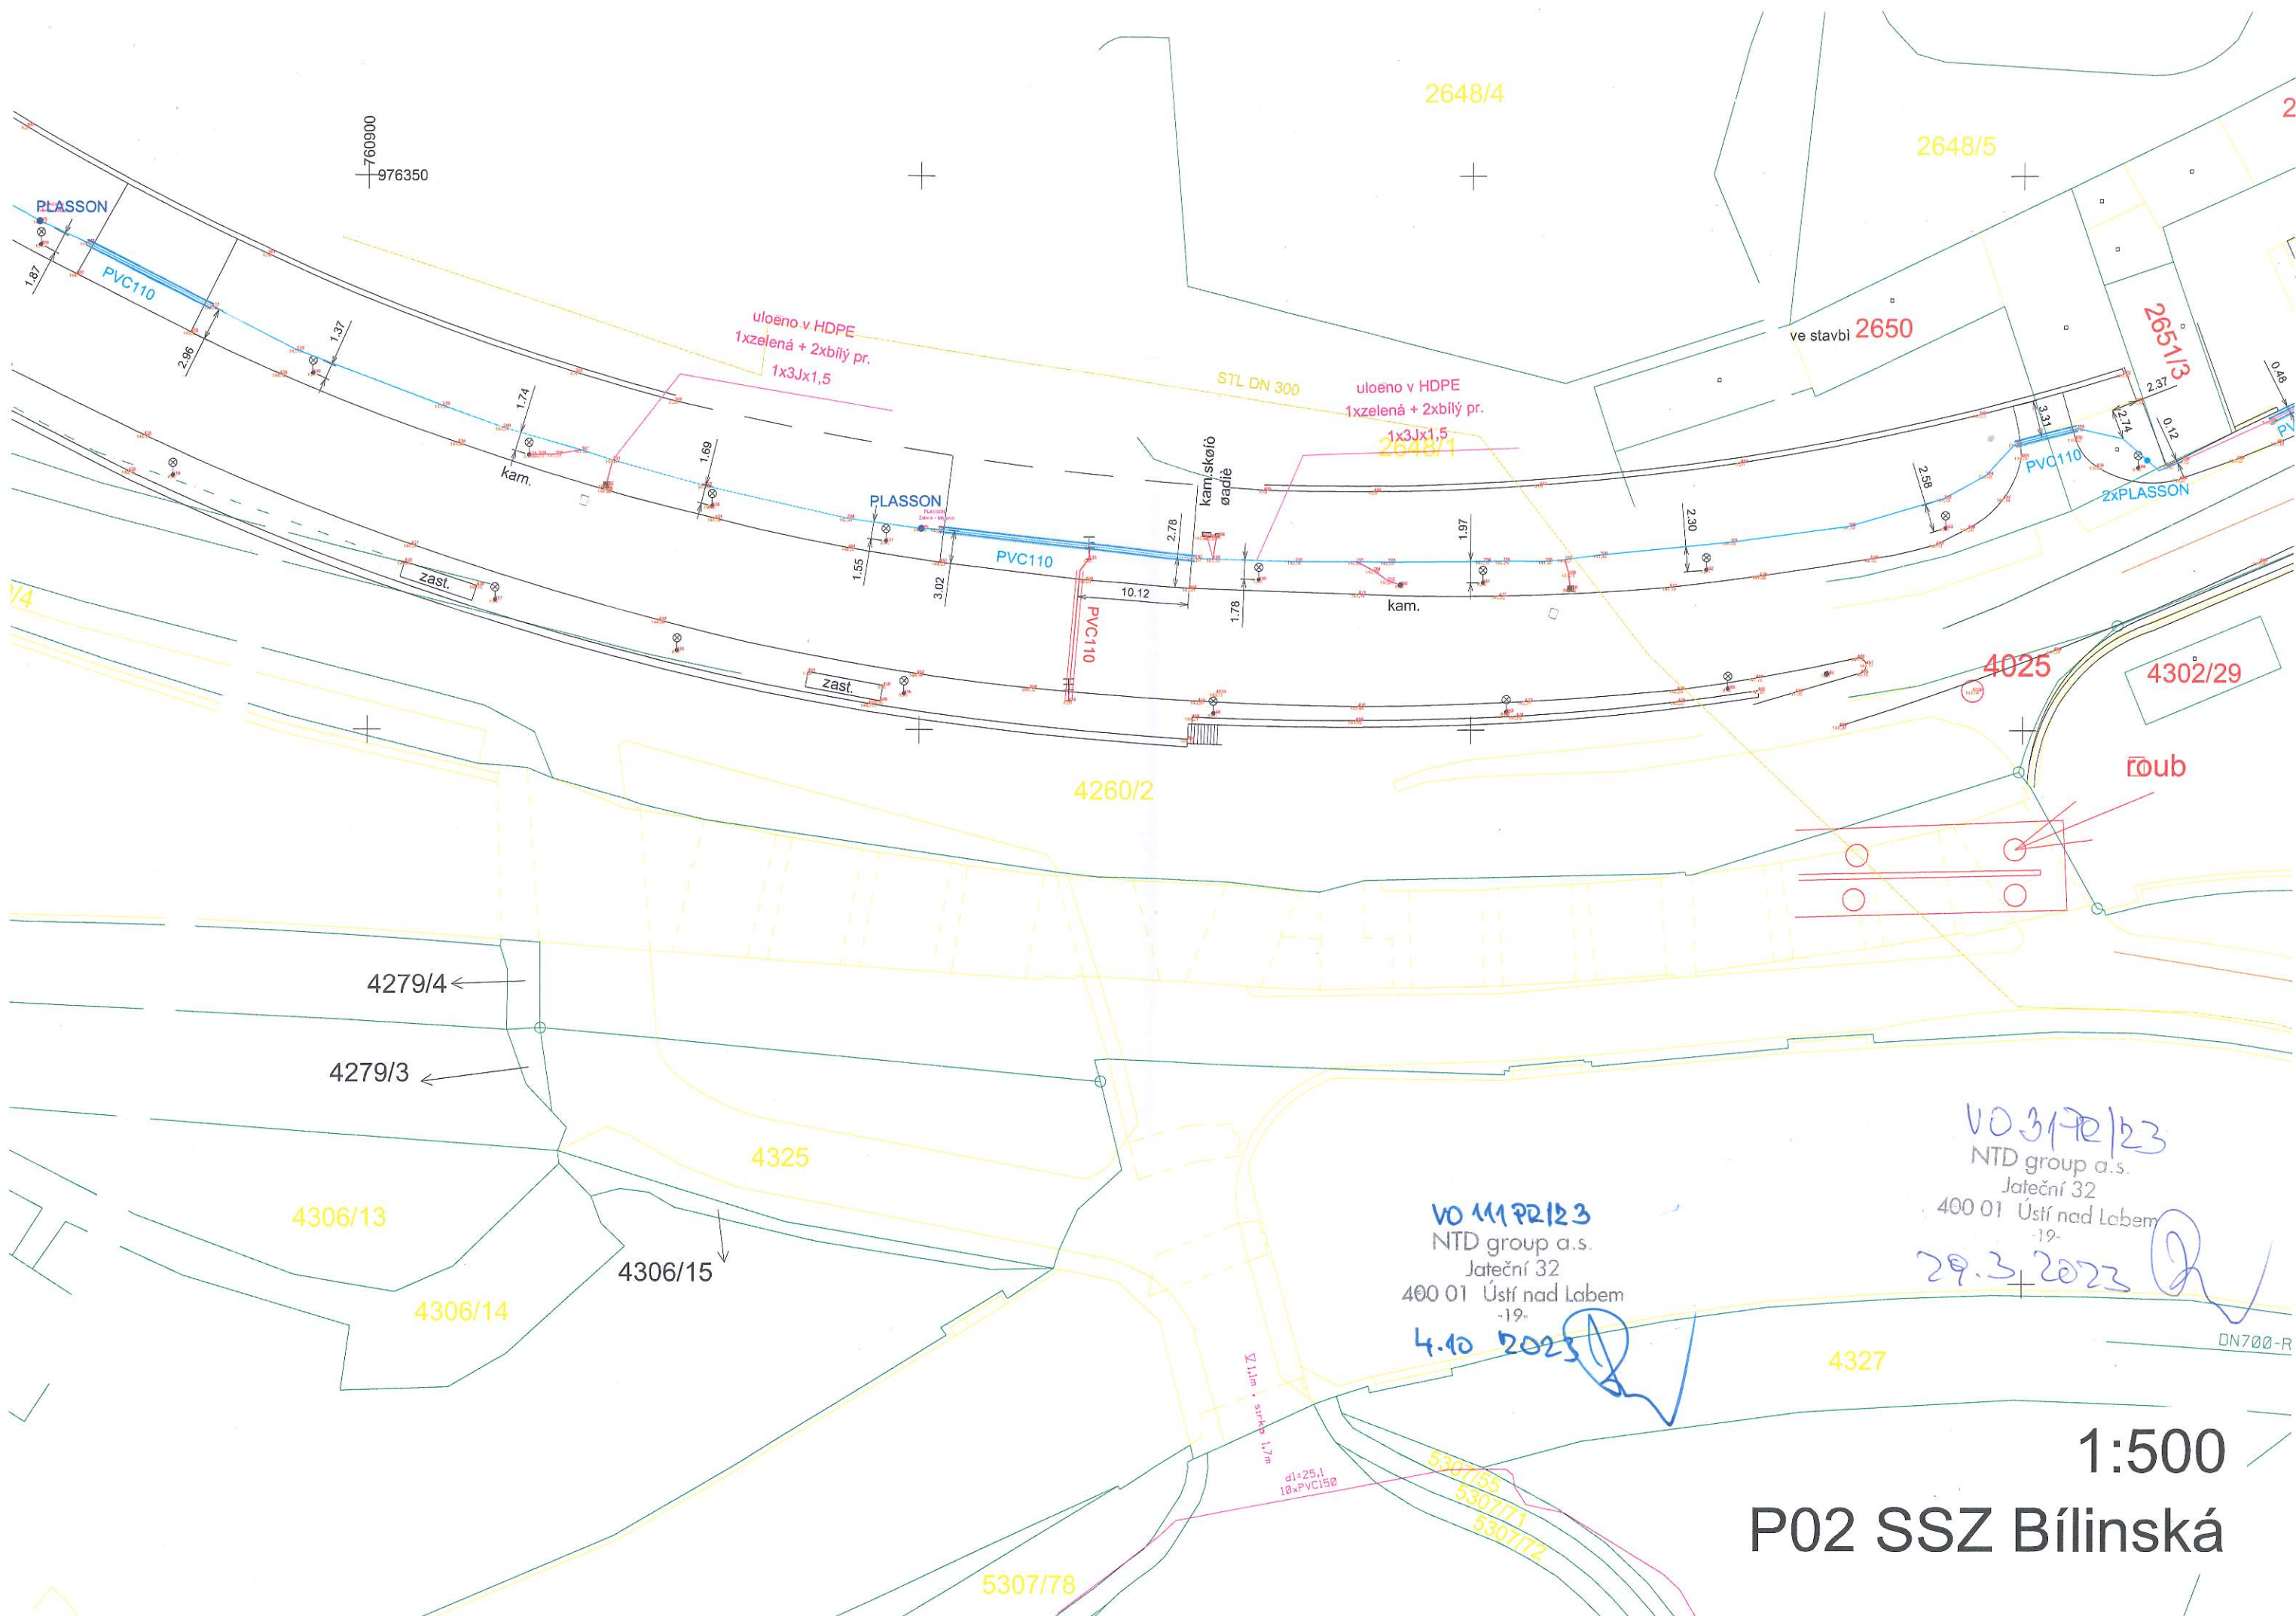


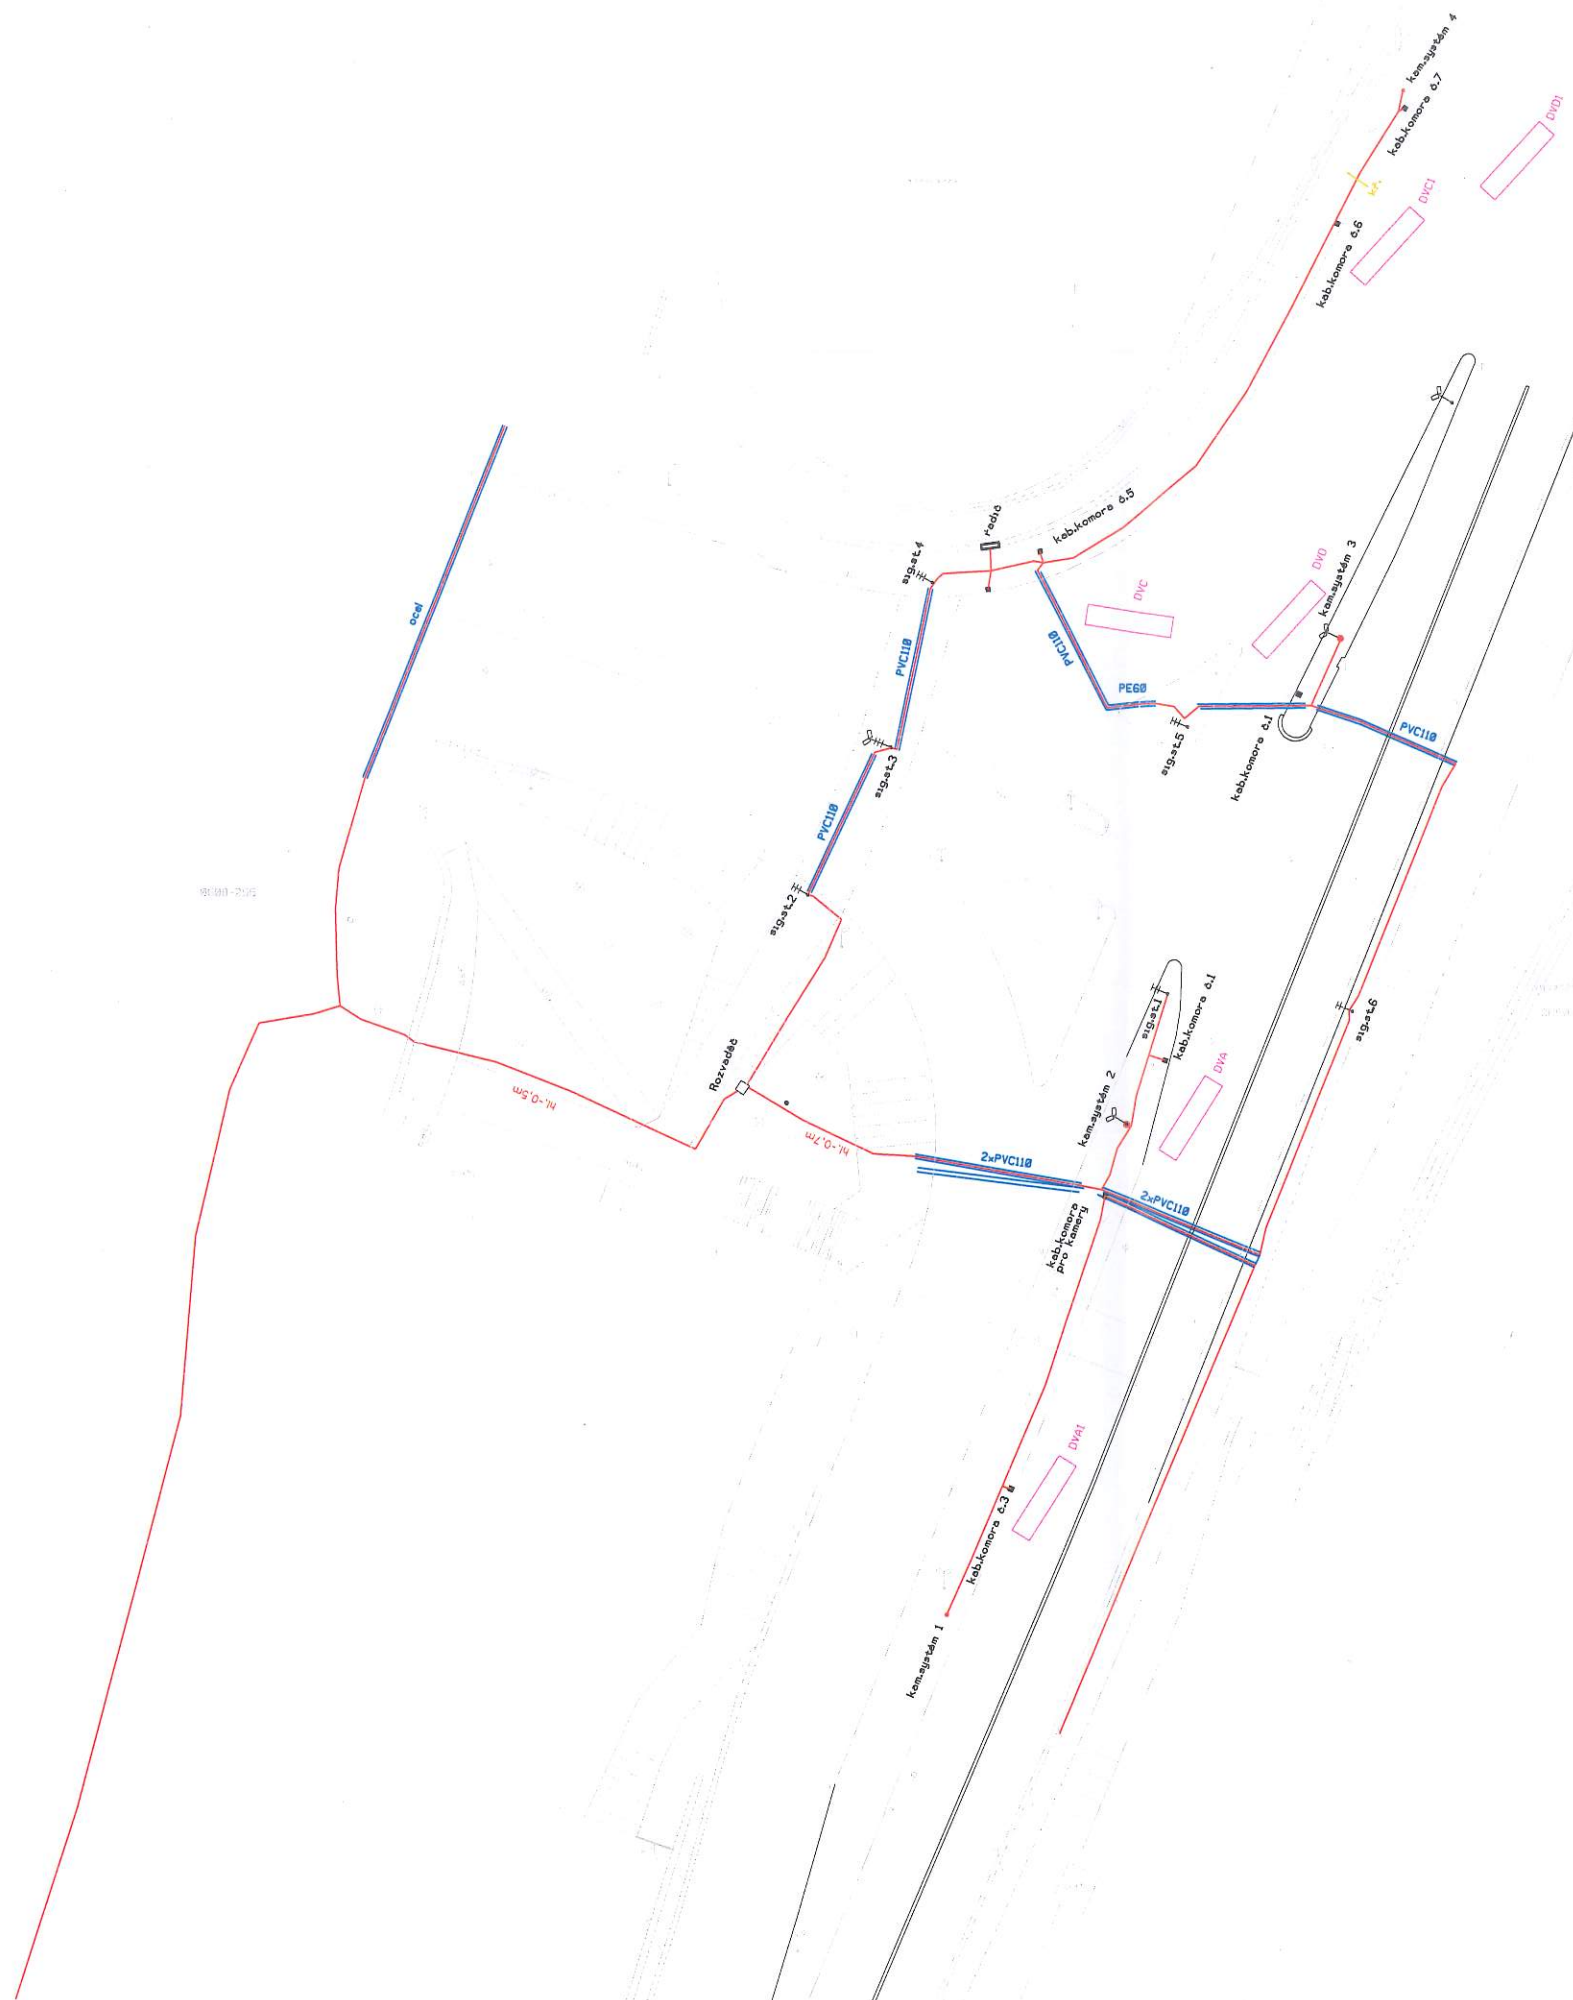

VO 11 PR/23
 NTD group a.s.
 Jateční 32
 400 01 Ústí nad Labem
 -19-
 4.10 2023

VO 31 PR/23
 NTD group a.s.
 Jateční 32
 400 01 Ústí nad Labem
 -19-
 29.3 2023

1:500
 K05 Pražská - Přístavní

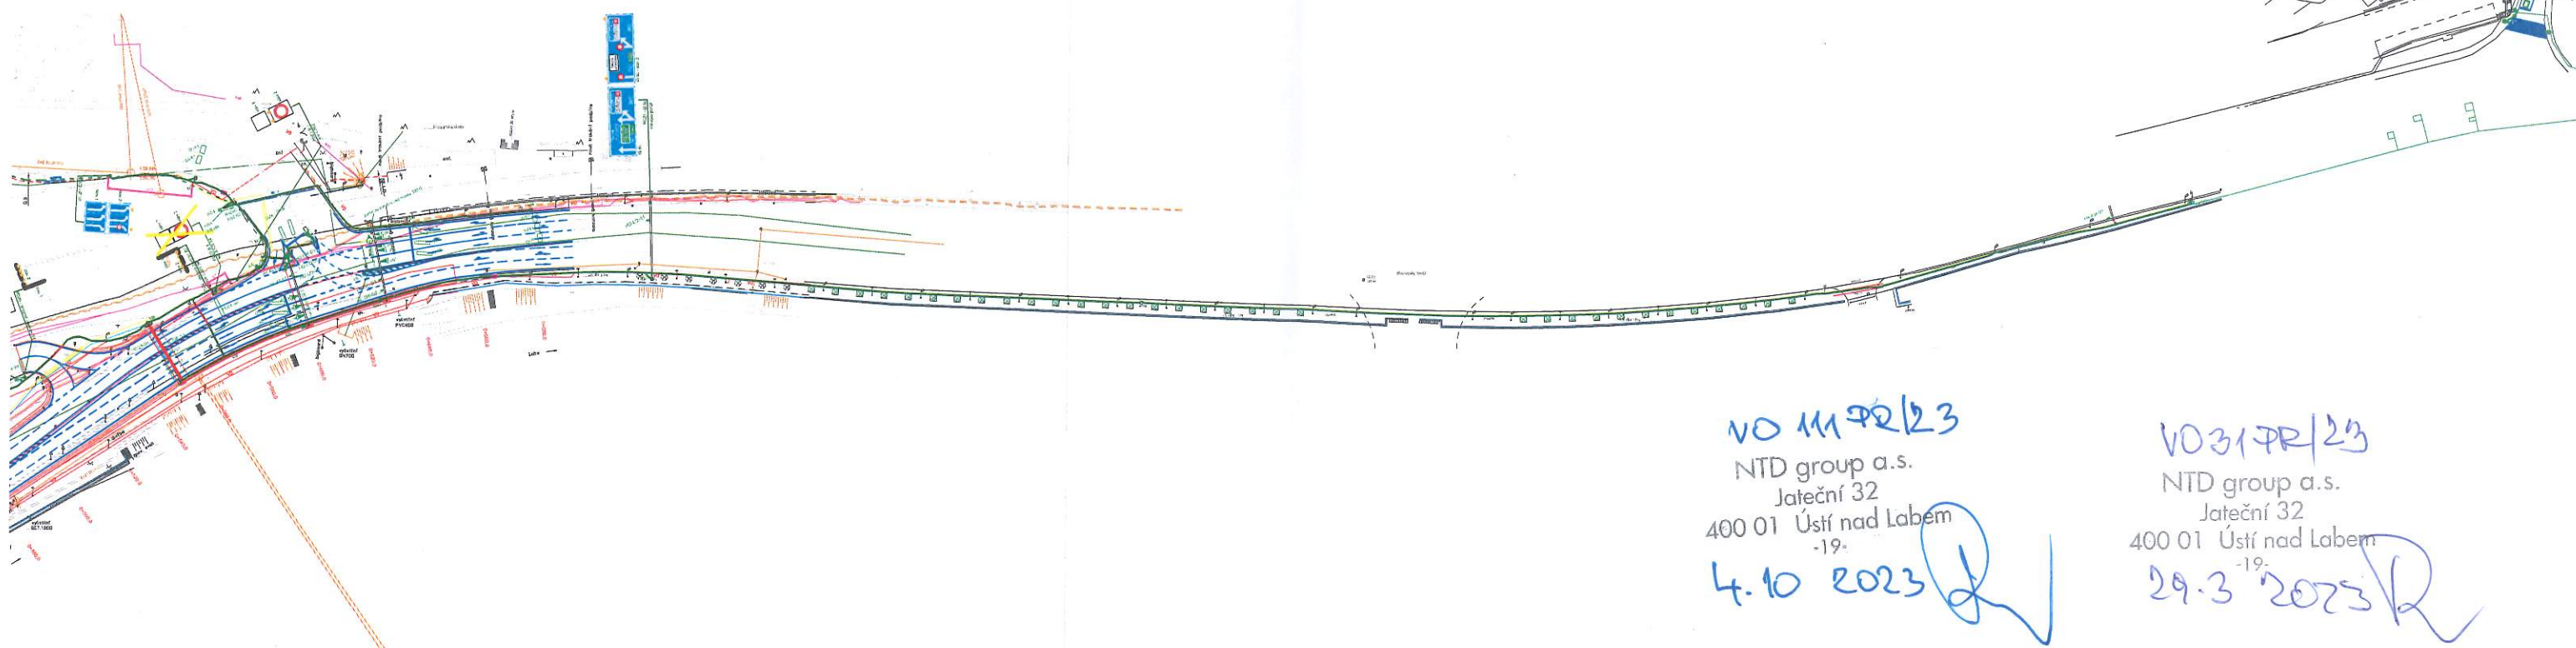

K03<=> K04 Koordinální kabel

VO 111 PR/23
NTD group a.s.
Jateční 32
400 01 Ústí nad Labem
-19-

4.10 2023

VO 31 PR/23
NTD group a.s.
Jateční 32
400 01 Ústí nad Labem
-19-

29.3 2023

VO 111 PR/23

NTD group a.s.

Jateční 32

400 01 Ústí nad Labem

Evid. č. žádosti: 2023392783

Pořadové číslo polygonu: 5

Katastrální území: Ústí nad Labem (Ústí nad Labem) 774871

Popis polygonu: SO 2.01,02,14 - Malá Hradební

4.10.2023

VO 31 PR/23

NTD group a.s.


Jateční 32

400 01 Ústí nad Labem

-19-

29.3.2023

Polygon 5 - Detail

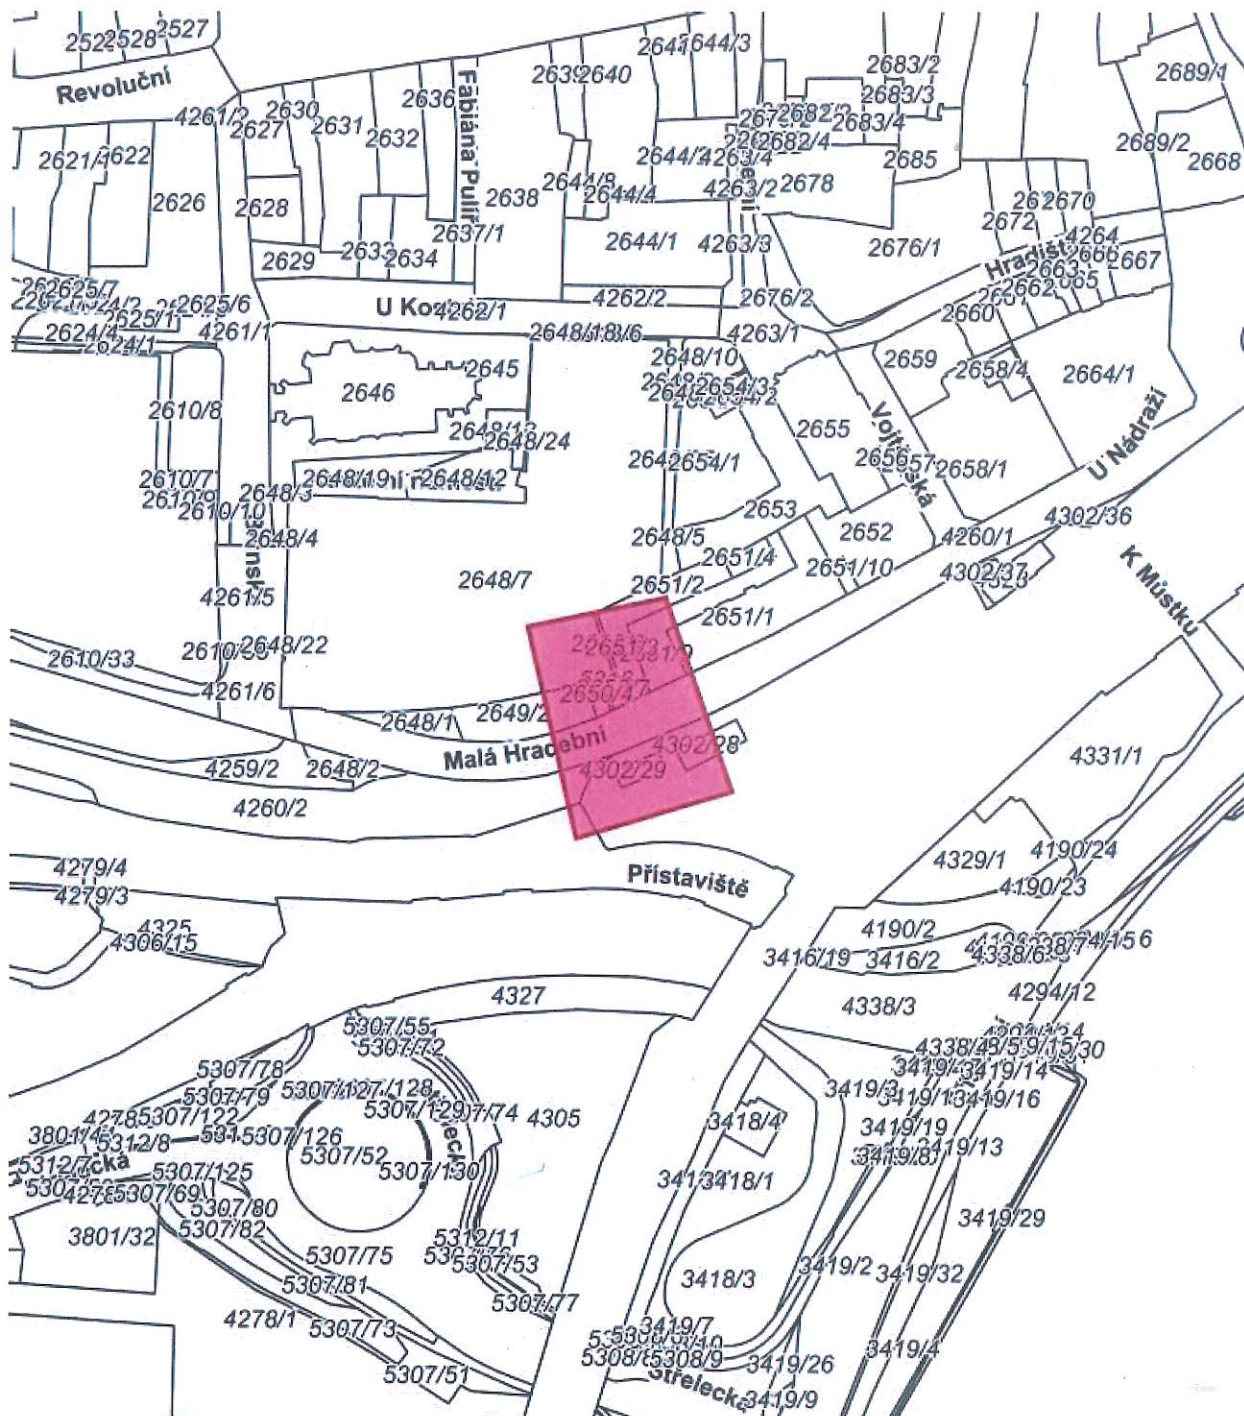

0 20 40 60m

Podkladová data © CÚZK

VO 111 PR/23

NTD group a.s.

Jateční 32

400 01 Ústí nad Labem

4.10 2023

Evid. č. žádosti: 2023392783

Pořadové číslo polygonu: 3

Katastrální území: Ústí nad Labem (Ústí nad Labem) 774871

Popis polygonu: SO 1.01,02.07 - Železniční most

VO 31 PR/23

NTD group a.s.


Jateční 32

400 01 Ústí nad Labem

-19-

29.3 2023

Polygon 3 - Detail

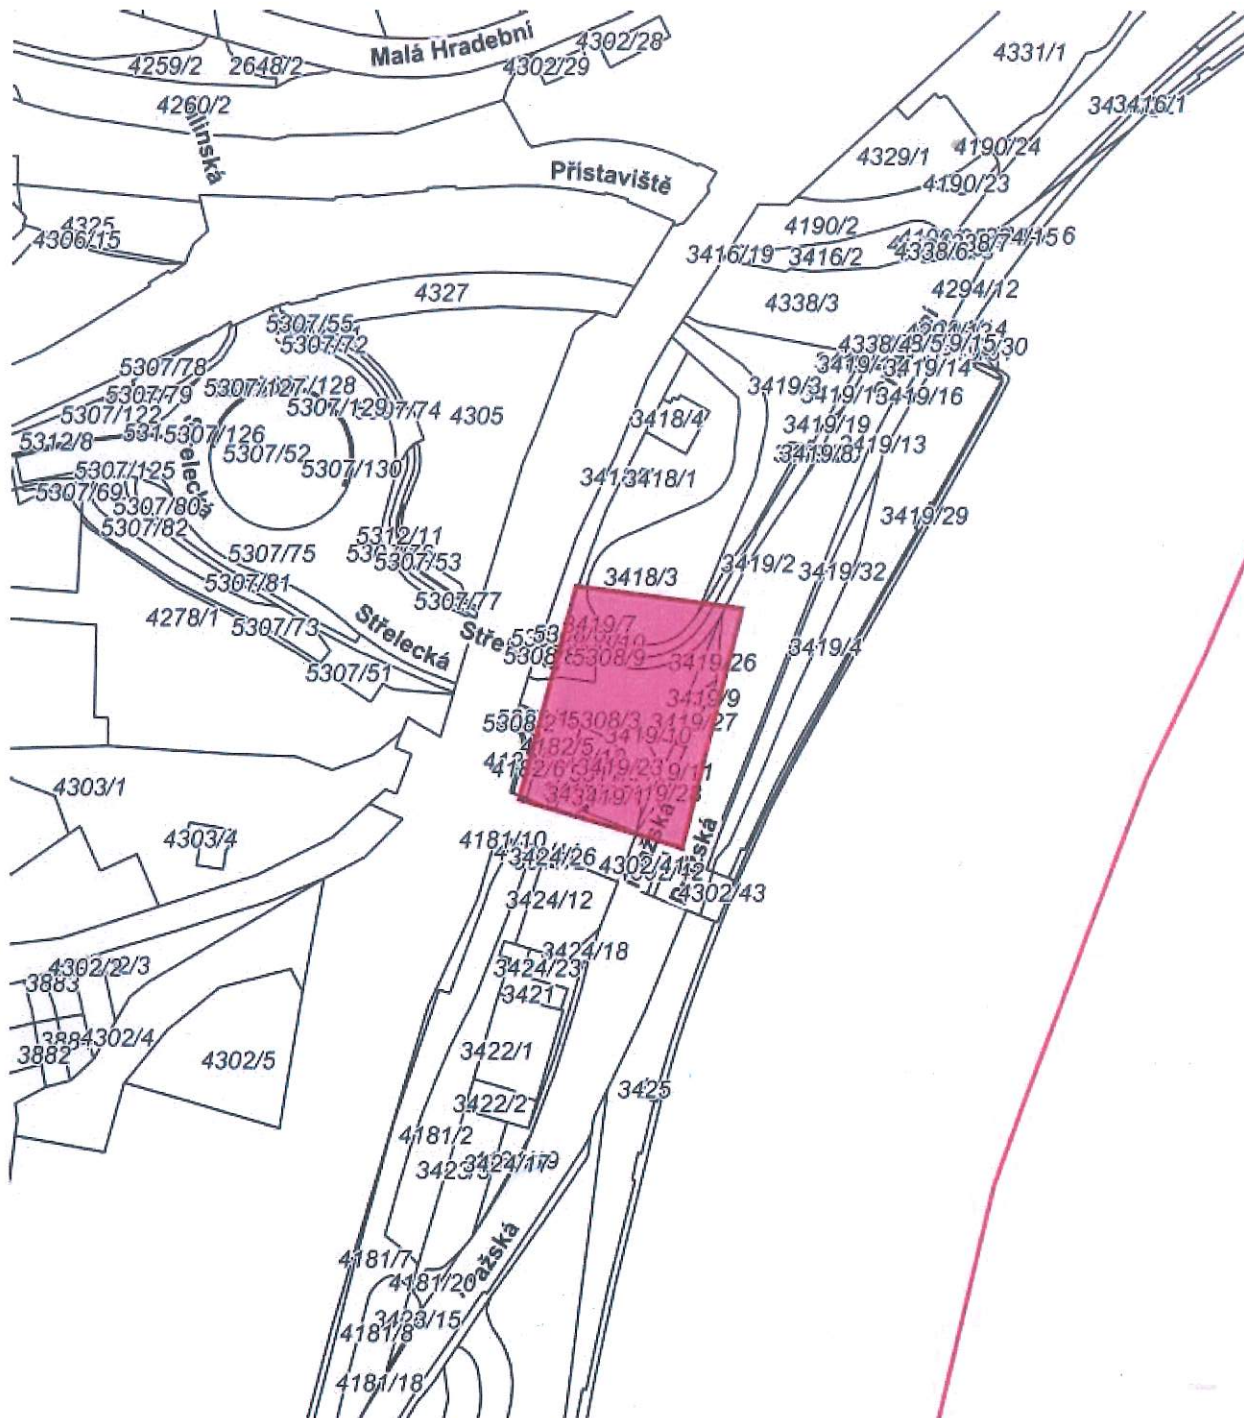

0 20 40 60m

Podkladová data © CÚZK

VO 111 PR/23

NTD group a.s.

Jateční 32

400 01 Ústí nad Labem

-19-

Evid. č. žádosti: 2023392783

Pořadové číslo polygonu: 4

Katastrální území: Ústí nad Labem (Ústí nad Labem) 774871

Popis polygonu: SO 1.01,02.03 - Větruše A

SO 1.01,02.03 - Větruše B

VO 31 PR/23


NTD group a.s.

Jateční 32

400 01 Ústí nad Labem

-19-

Polygon 4 - Detail

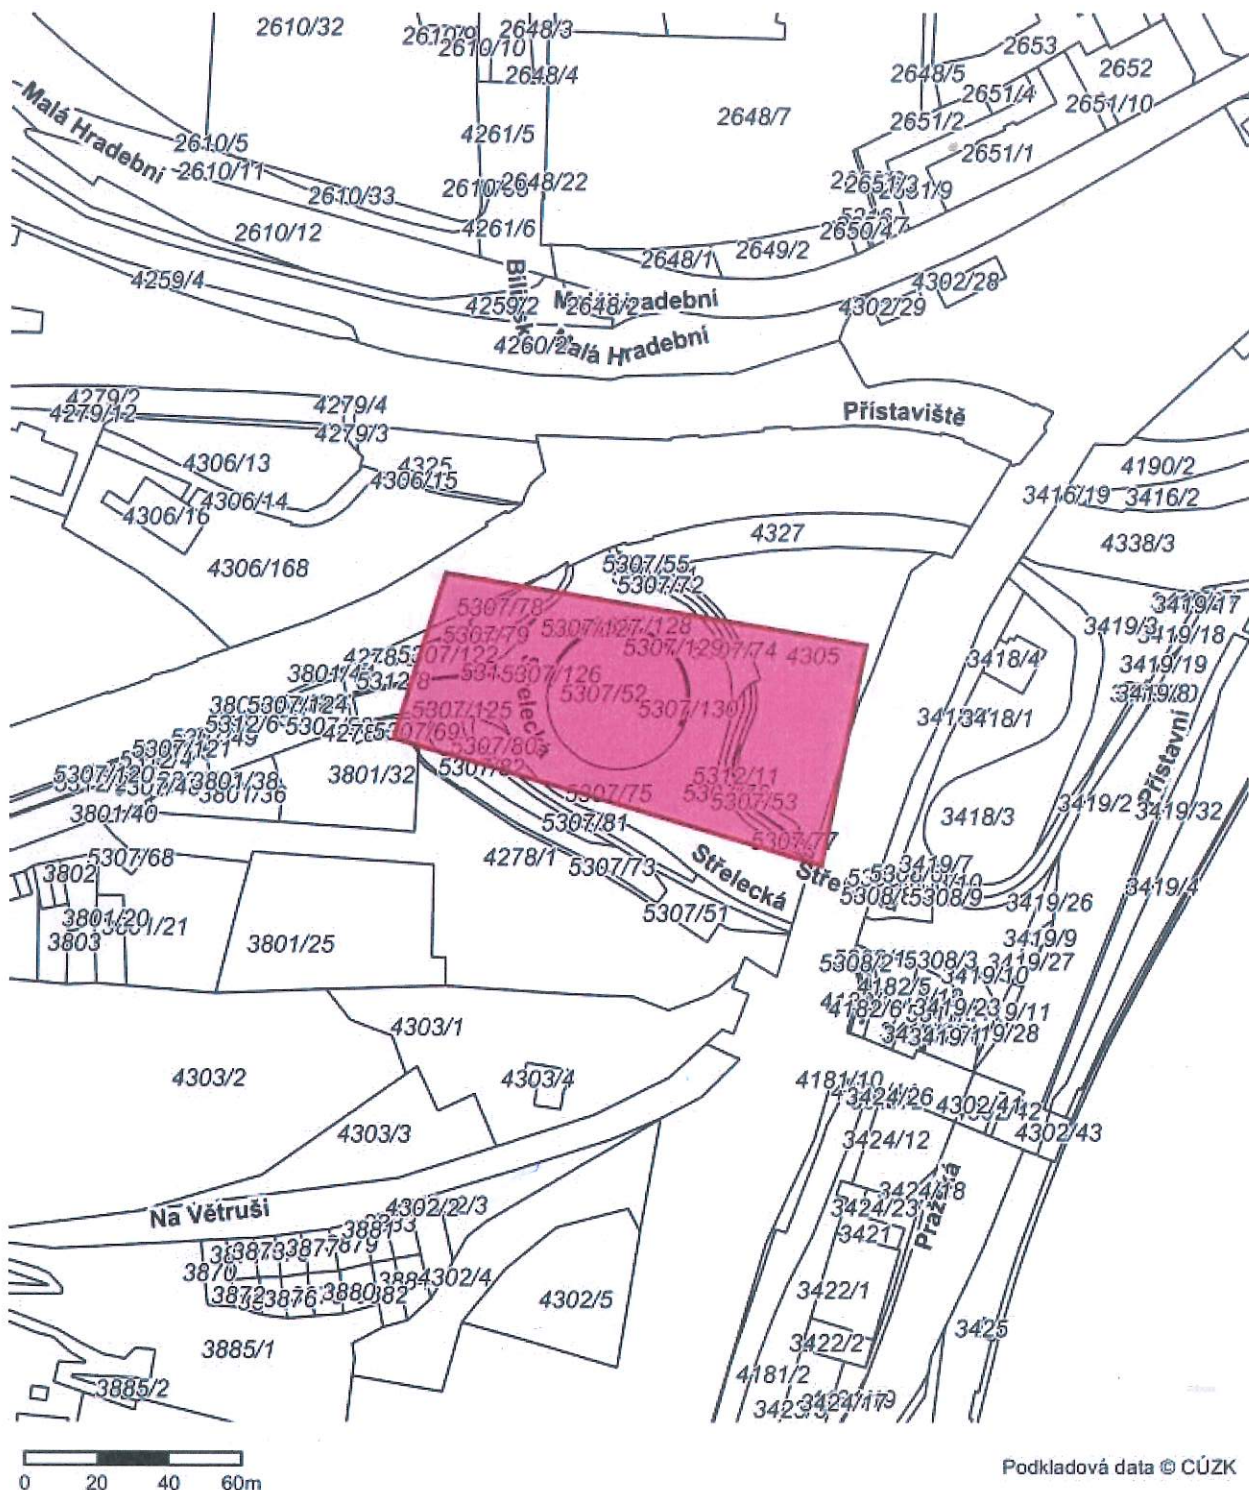

Podkladová data © CÚZK

VO 11 PR/23

NTD group a.s.

Jateční 32

400 01 Ústí nad Labem

4.10 2023

VO 31 PR/23

NTD group a.s.

Jateční 32

400 01 Ústí nad Labem

-19-

29.3 2023


Evid. č. žádosti: 2023392783

Pořadové číslo polygonu: 2

Katastrální území: Ústí nad Labem (Ústí nad Labem) 774871

Popis polygonu: SO 2.01, 02.05 - Most E. Beneše

Polygon 2 - Detail

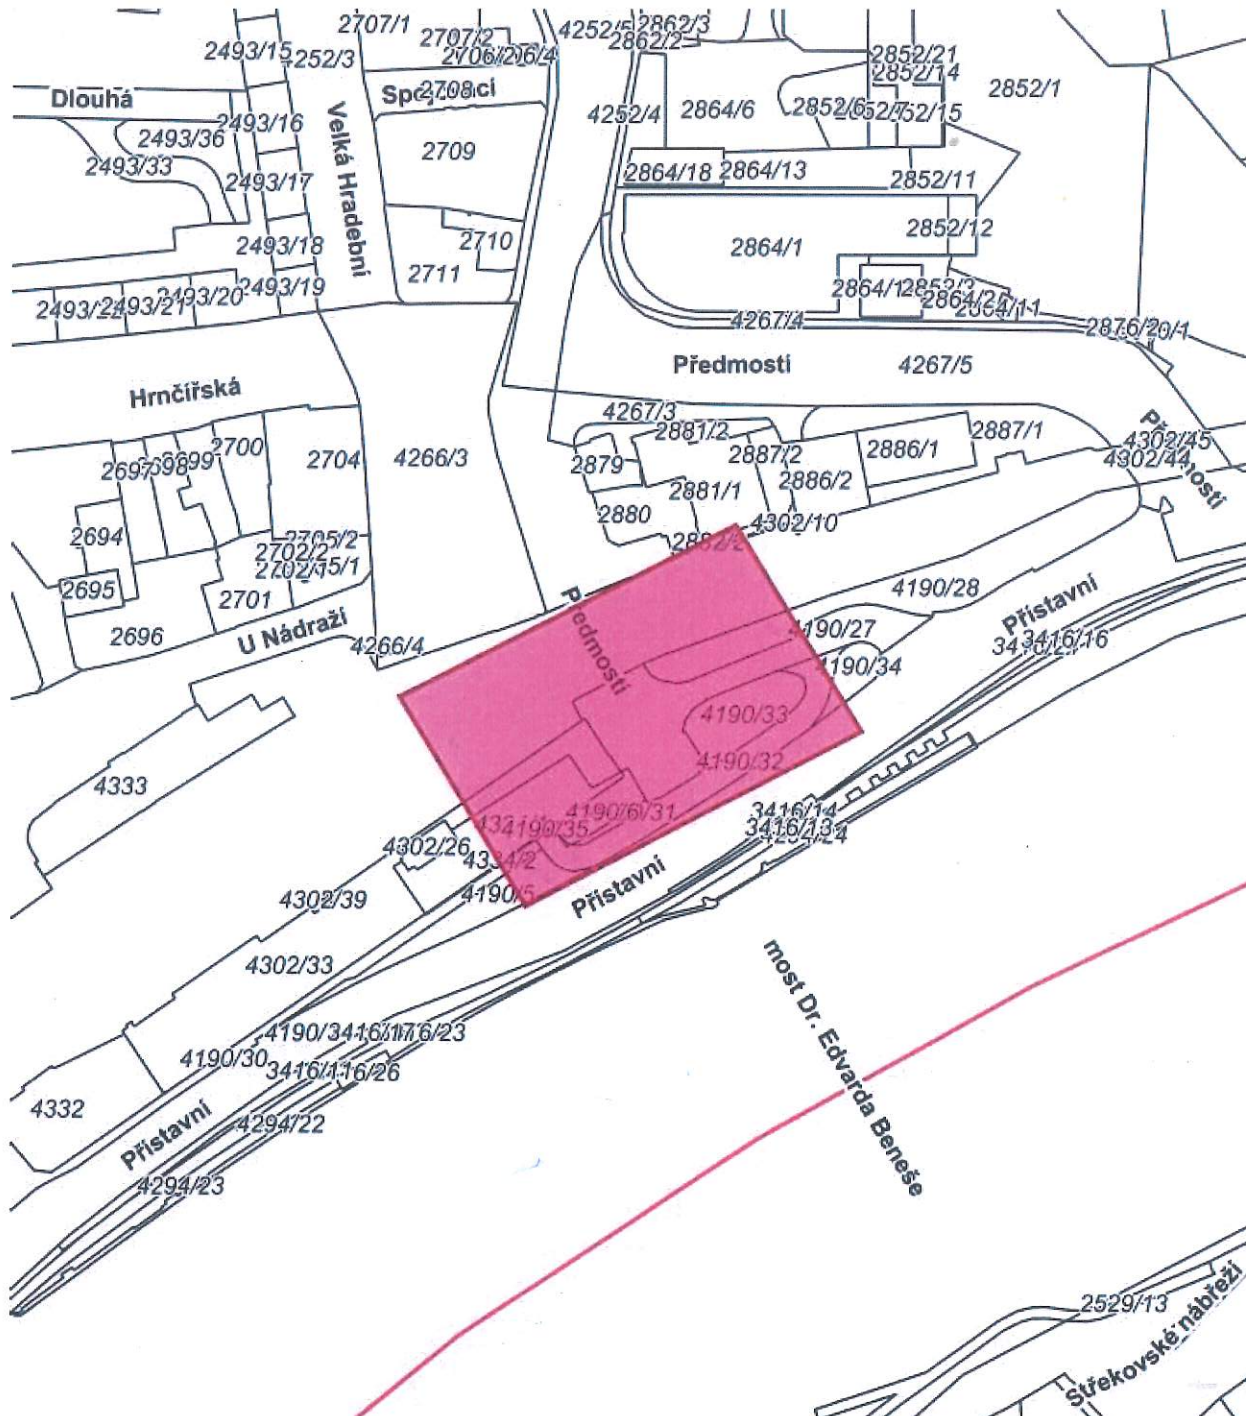

0 20 40 60m

Podkladová data © CÚZK

VO 11 PR/23

NTD group a.s.

Jateční 32

400 01 Ústí nad Labem

4.10 2023

VO 31 PR/23

NTD group a.s.

Jateční 32

400 01 Ústí nad Labem

-19-

29.3 2023


Evid. č. žádosti: 2023392783

Pořadové číslo polygonu: 1

Katastrální území: Ústí nad Labem (Ústí nad Labem) 774871

Popis polygonu: SO 2.01,02.03 - Pětimostí


Polygon 1 - Detail

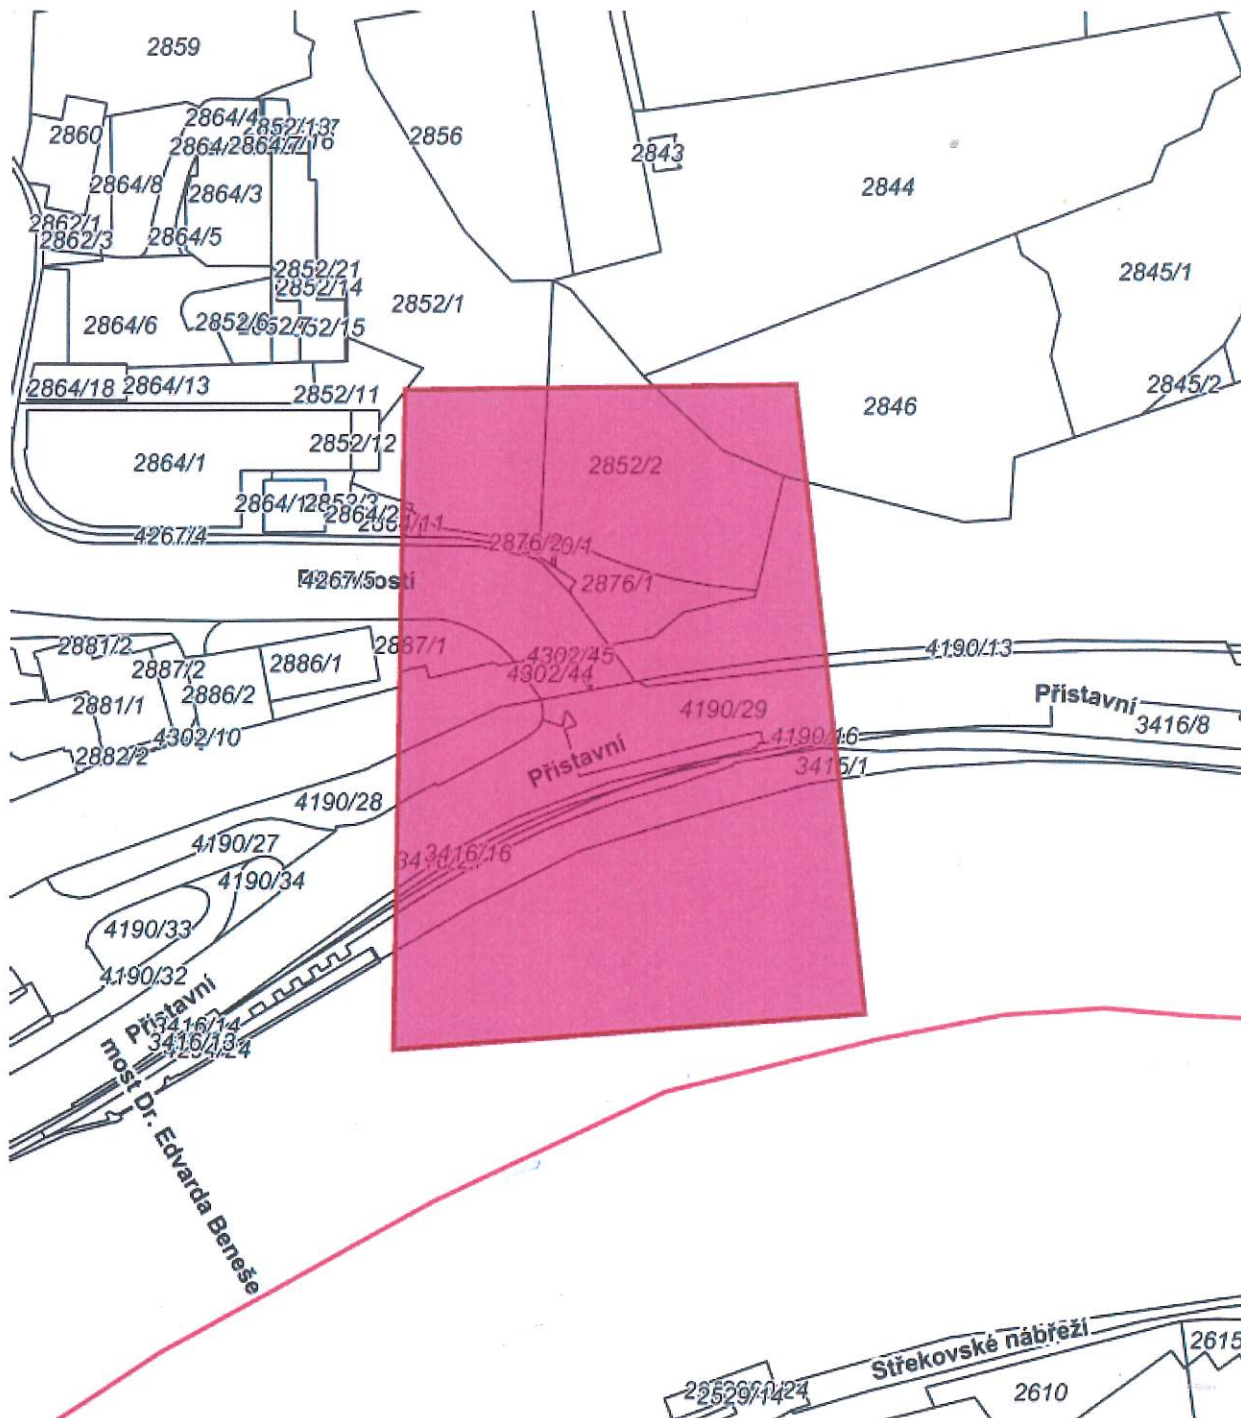


0 20 40 60m

Podkladová data © CÚZK



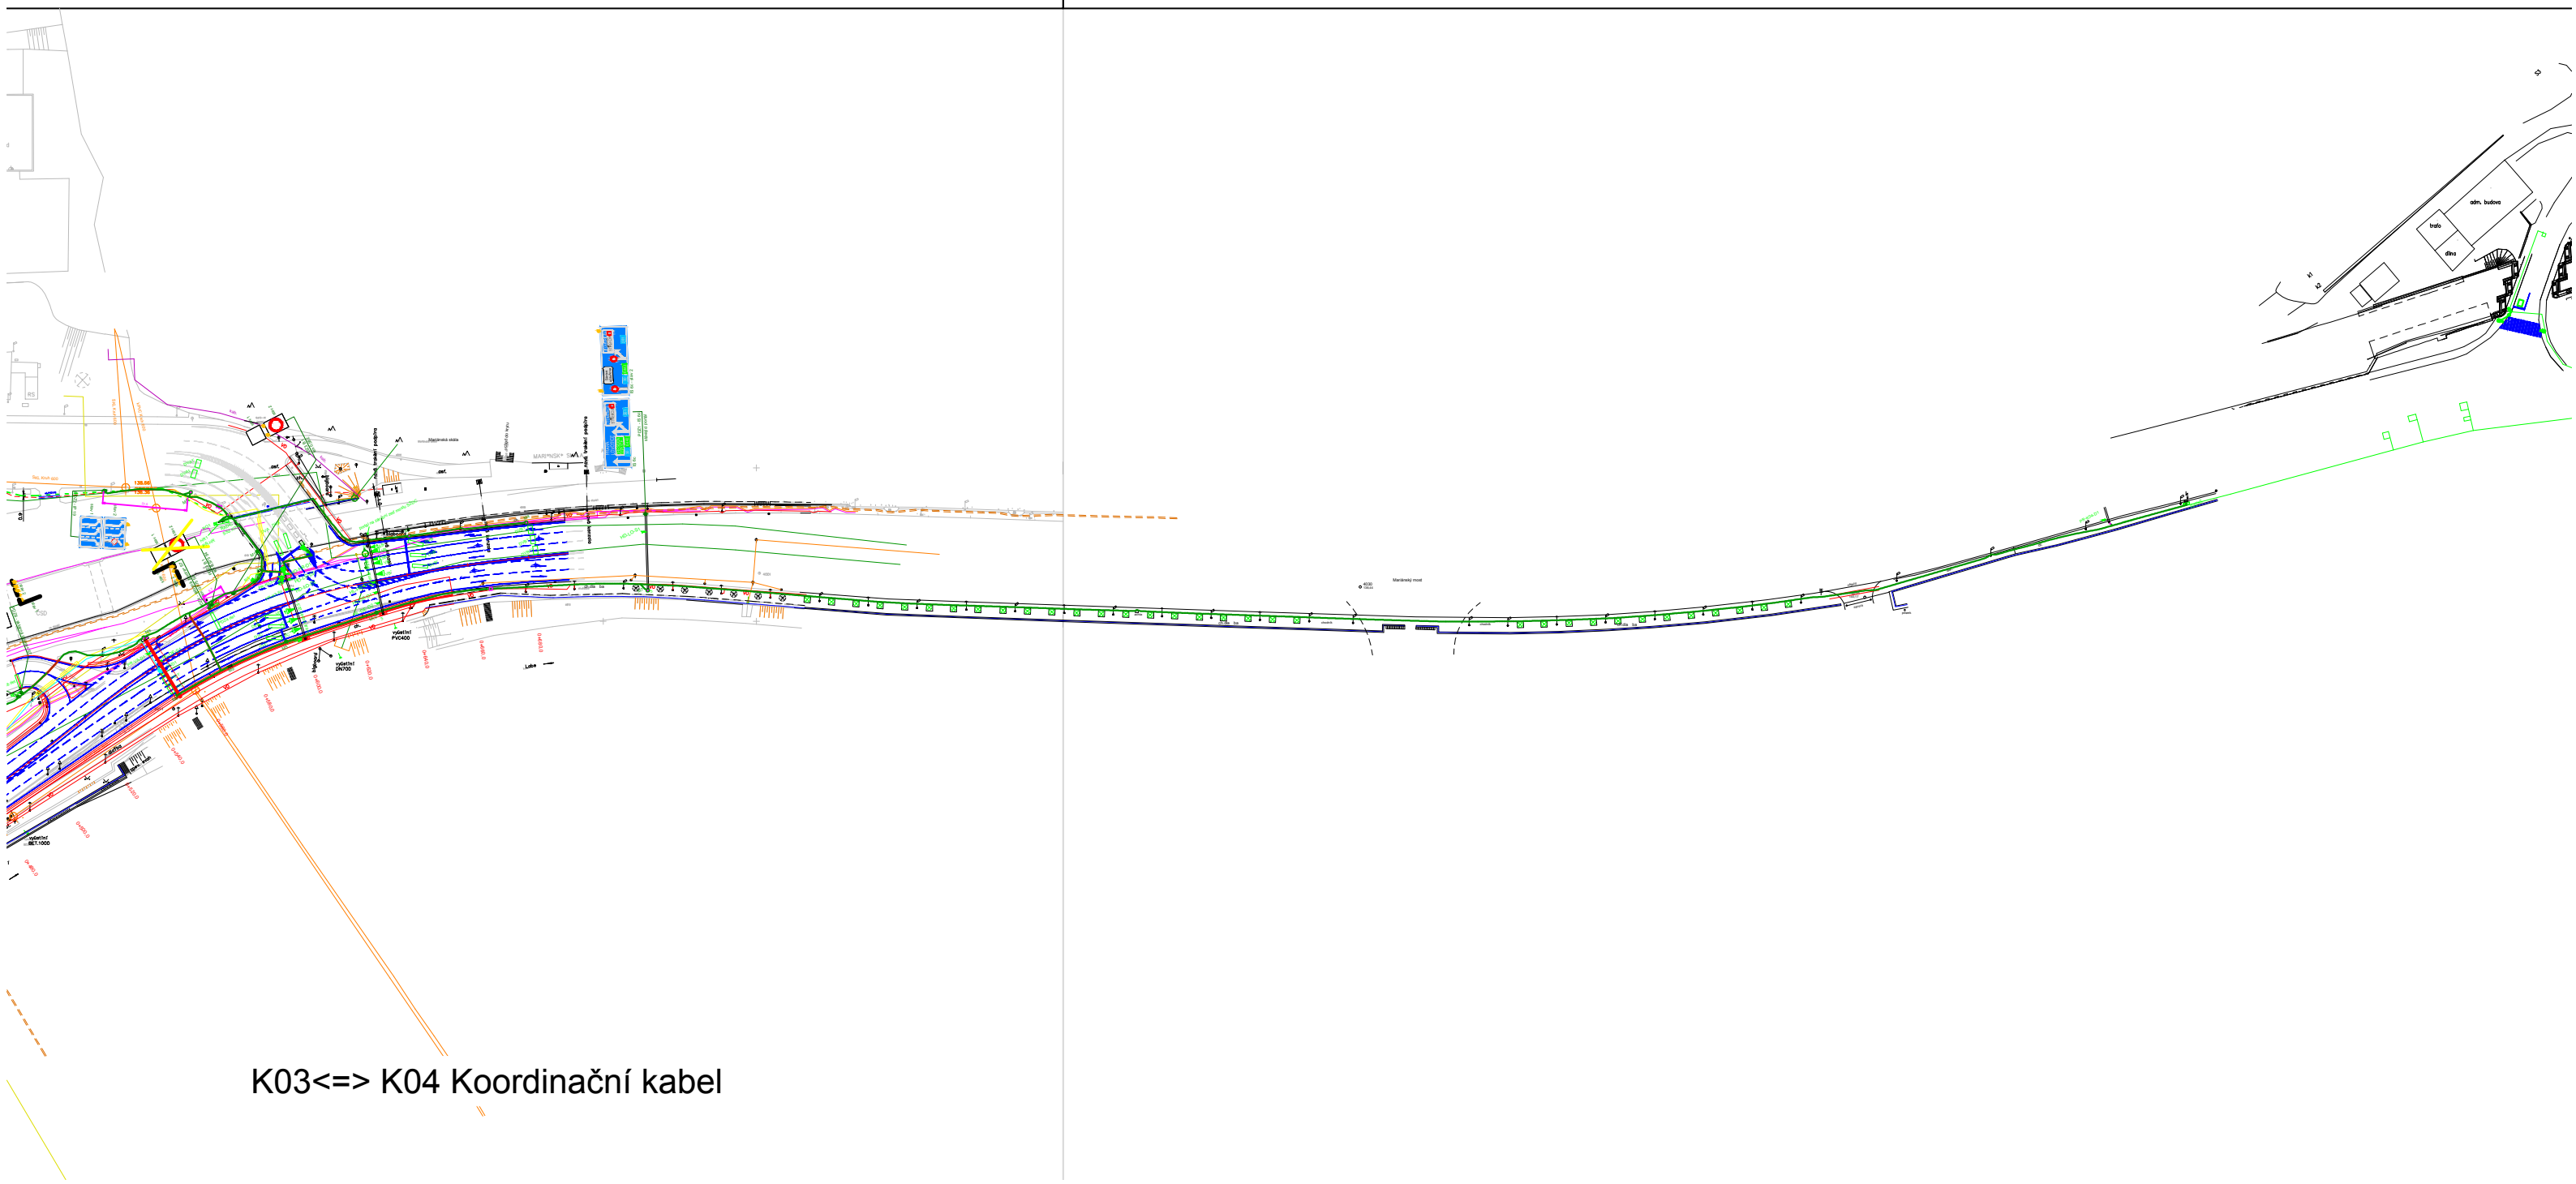

K03<=> K04 Koordinační kabel

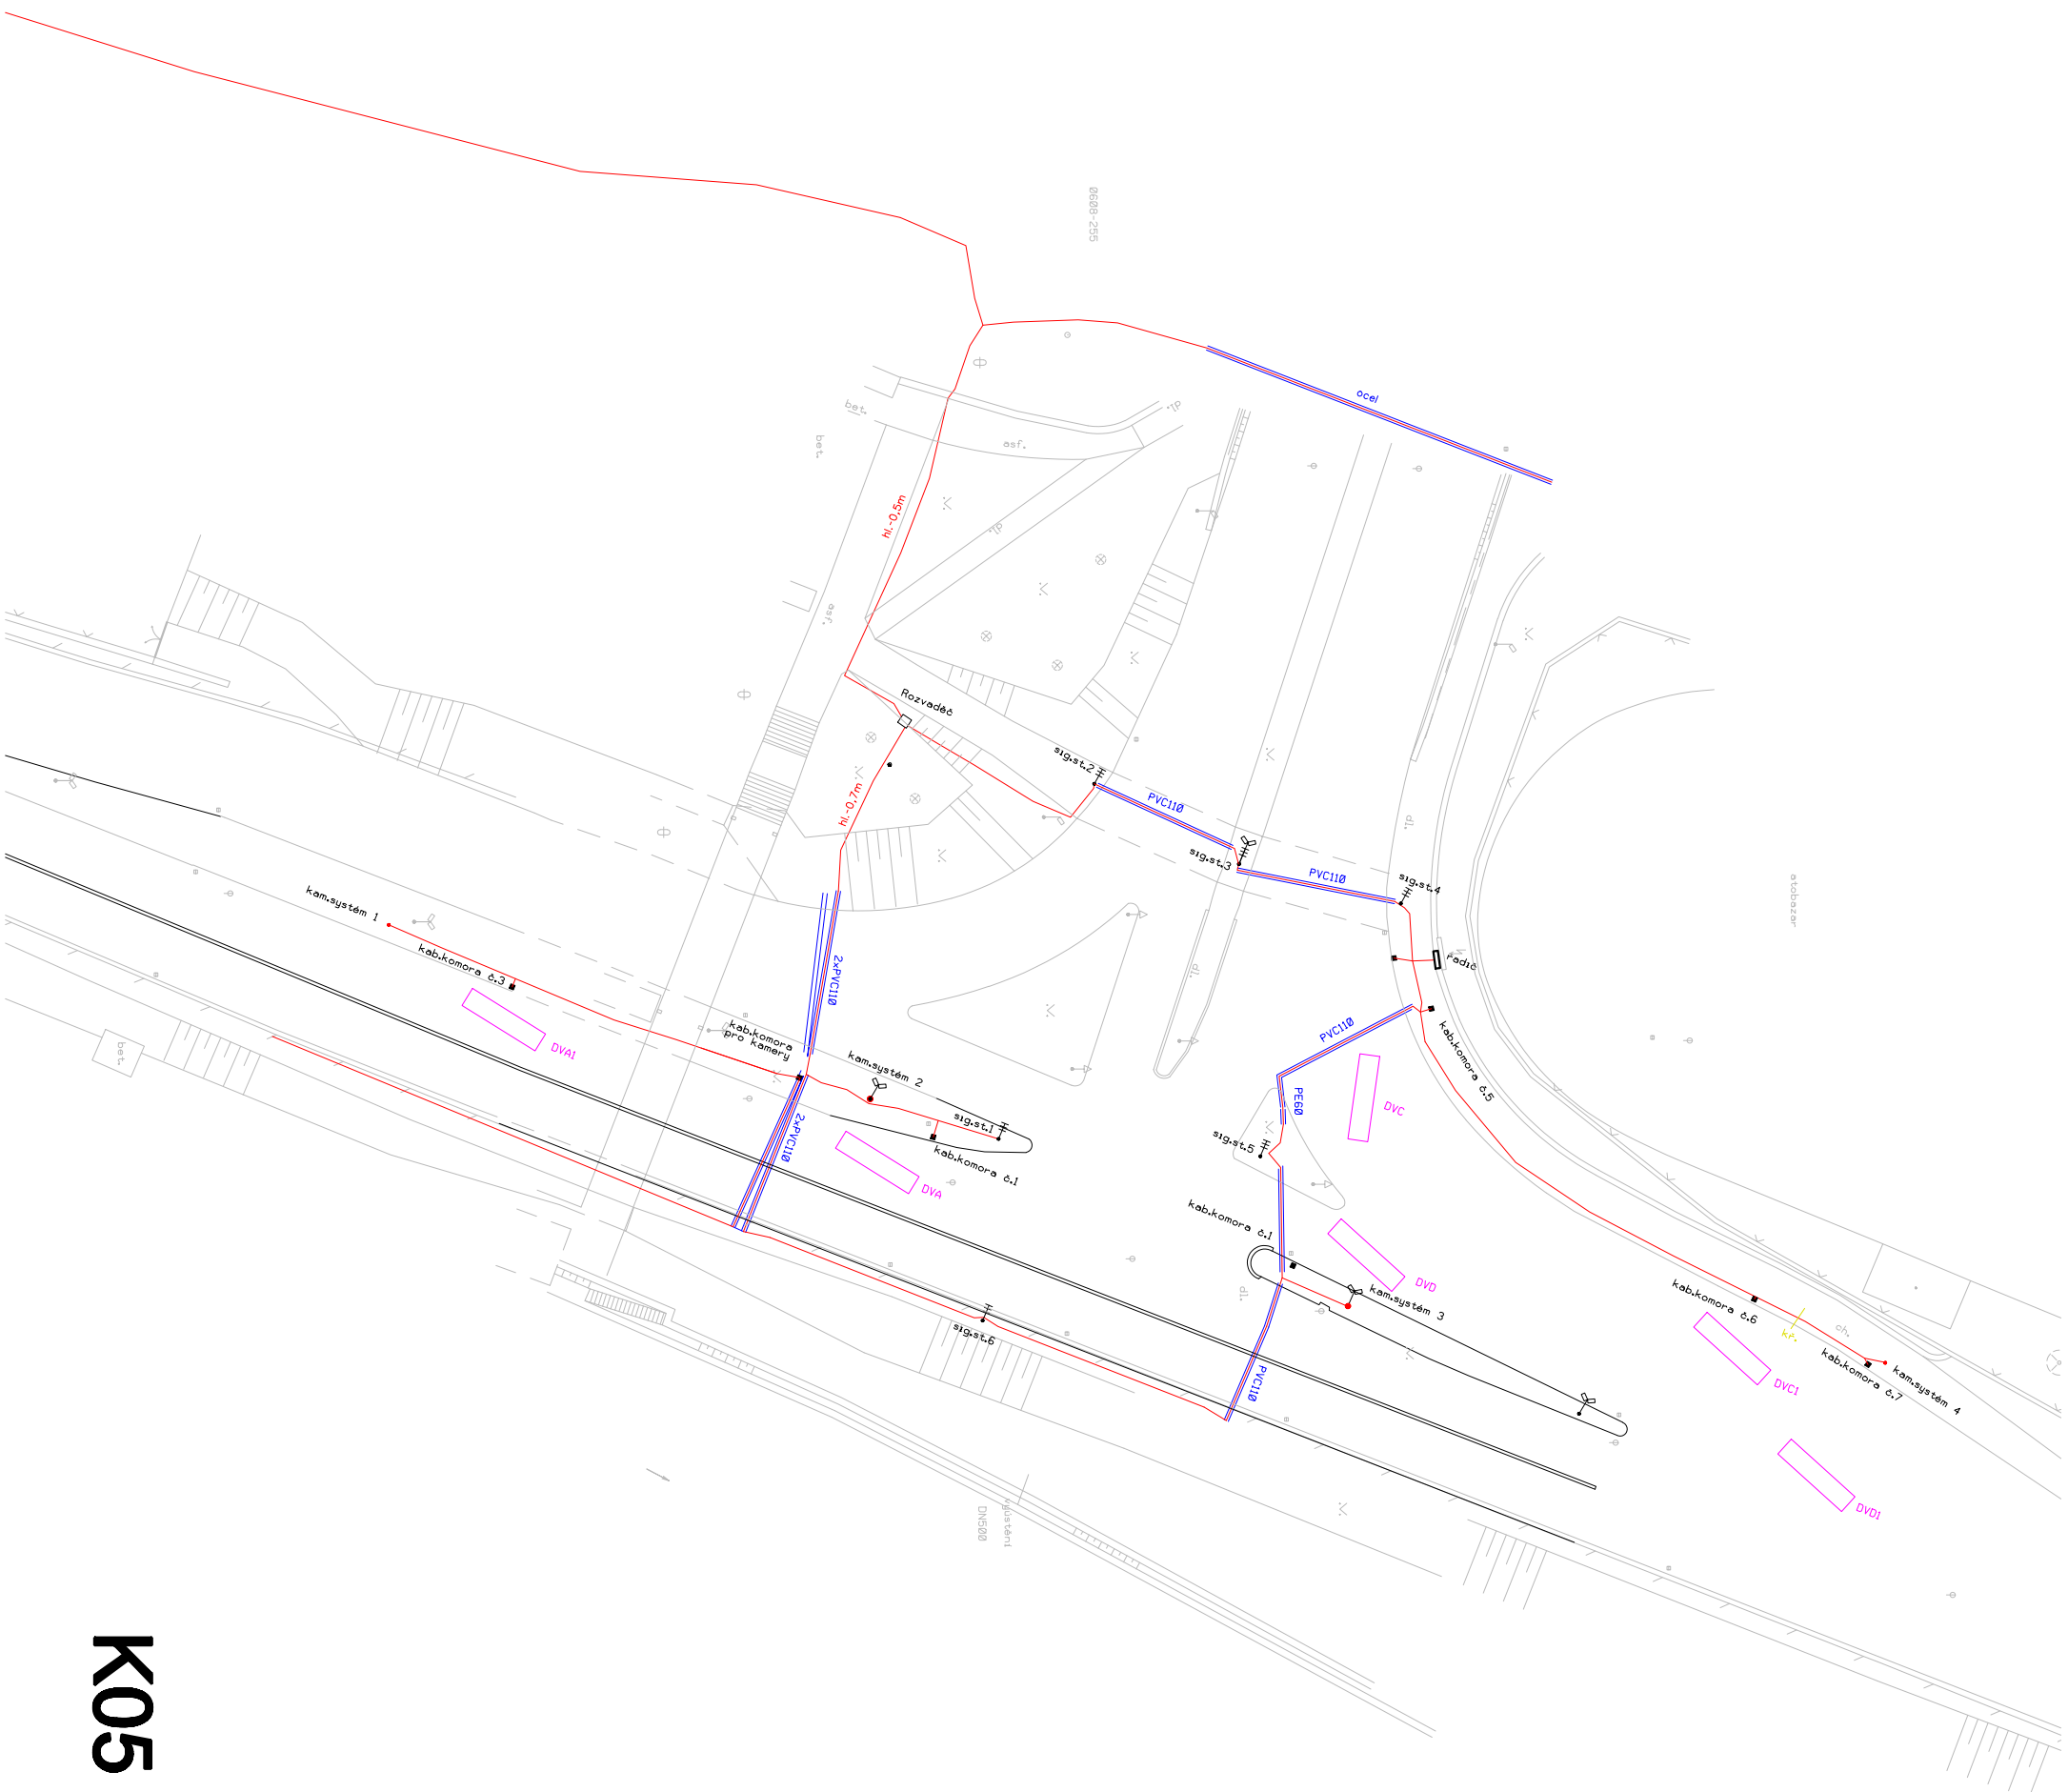

1:500

K05 Pražská - Přístavní

