


PŮDORYS STŘECHY

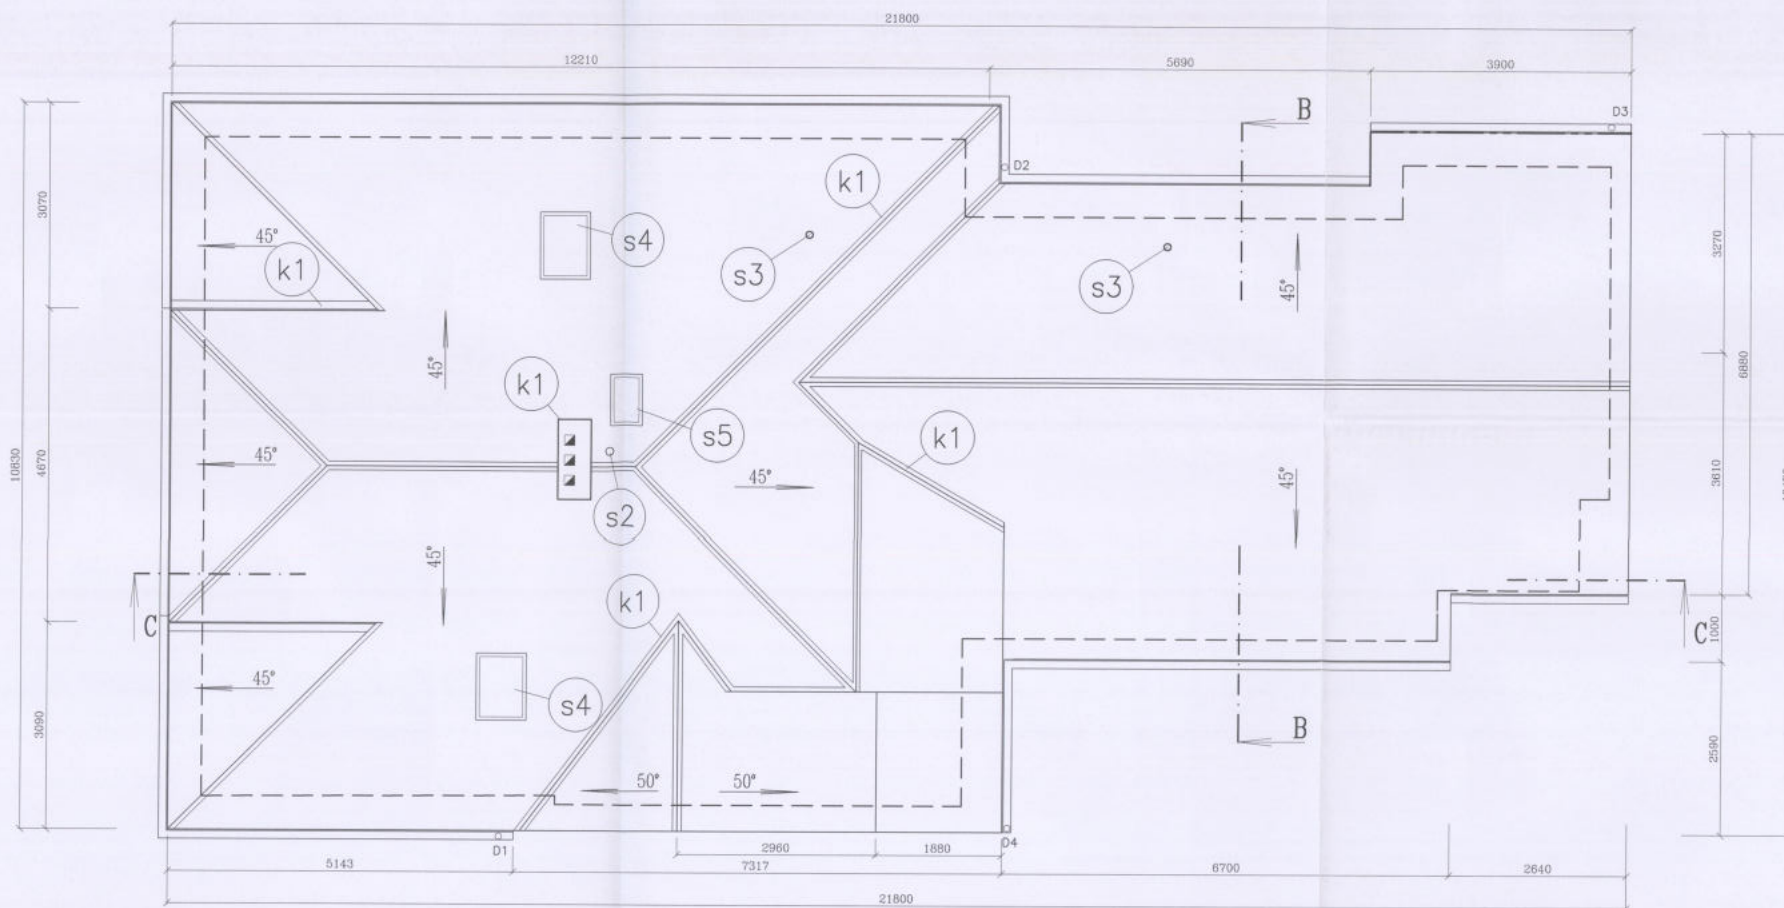

- s1** ODVĚTRÁNÍ STOUPAČKY KANALIZACE S UKONČENÍM VE STŘEŠNÍ KRYTINĚ ORIGINALNÍ VENTILAČNÍ HLAVICÍ, VČETNĚ DOPOJOVACÍ FLEXOHADICE VEDENOU MEZI KROKVEMI SMĚREM KE HŘEBENU STŘECHY A VÝDECHEM VENTILAČNÍ HLAVICÍ
- s2** STOŽÁR – TRUBKA PRO UCHYCENÍ SAT A TV ANTÉNY, NEREZOVÁ TRUBKA Ø 40–50/3,0mm S UKOTVENÍM V KONSTRUKCI KROVU, PROSTUP OPATŘIT PRŮCHODOVOU TAŠKOU PŘESNOU POLOHU URČÍ INVESTOR
- s3** PROSTUP STŘECHOU PRO VZDUCHOTECHNIKU/ODVĚTRÁNÍ KANALIZACE
- s4** STŘEŠNÍ OKNO VELUX GPL MOB S MONTÁŽNÍ SADOU BDX
- s5** STŘEŠNÍ VÝLEZ BRAMAC (Výstupní okno Luminex UNI)
- k1** OPLECHOVÁNÍ – OLEMOVÁNÍ KOMINOVÉHO TĚLSA S NÁPOJENÍM NA TAŠKOVOU KRYTINU, ŮZLABÍ, OKŘIDLÍ PROVĚST Z MĚDĚNÉHO PLECHU PODLE NORMY ČSN 73 3610

POZNÁMKY:

- KRYTINA CELÉ STŘECHY SKLÁDANÁ TVRDÁ – BRAMAC V ODSLINU CÍHLOVÉ ČERVENÉ PROVEDENÍ KRYTINY S POUŽITÍM ORIGINALNÍCH DOPLŇKŮ, TVAROVEK A MONTÁŽNÍHO MATERIÁLU POLOŽENÍ KRYTINY BUDE SVÝM PROVEDENÍM ODPOVÍDAT STANDARTNÍM DETAILŮM A PŘÍKLADŮM VÝROBCE KRYTINY
- KLEMPÍŘSKÉ PRVKY A PRÁCE V CELÉM ROZSAHU PROVĚST Z MĚDĚNÉHO TL. 0,6mm PODLE ČSN 73 3610, OKŘIDLÍ PROVEDENO JAKO KLEMPÍŘSKÝ VÝROBEK



BOB BRUSH AGENCY	Stupeň:	SKUTEČNÉ PROVEDENÍ STAVBY	ING. ROBERT ŠTĚKA projednatel a inženýrská kancelář VACHKOVÁ 847 500 09 HRADEC KRÁLOVÉ ZOO 478 05 889 DSO 02710513041 TEL.: 495216052 MOB.: 603 841 349 robert.steka@volny.cz
	Zodpovědný projektant:	ING. ROBERT ŠTĚKA	
	Vypracoval:	ING. ROBERT ŠTĚKA	
	Místo: Seč	Kraj: Pardubický	
	Investor: Povodí Labe, státní podnik, Vltava Naladního 951, 500 03 Hradec Králové		
	Alce:	VD SEČ, REKONSTRUKCE KONSTRUKCE STŘECHY DOMU HRÁZNÉHO čp. 166 na pozemku p.č. sl. 205, k.ú. Seč	
	Výkres:	PŮDORYS STŘECHY	
	Oddíl: F.1.1. ARCHITECTONICKÉ A STAVEBNÉ TECHNICKÉ ŘEŠENÍ		
	Zakázkové číslo:	SP-C66-10	
	Datum:	ZÁŘÍ 2012	
Formát:	2 x A4		
Měřítko:	1 : 50		
POŘADOVÉ ČÍSLO:	F.1.1.2.-07	PÁŘÍ:	