


POHLED ZÁPADNÍ

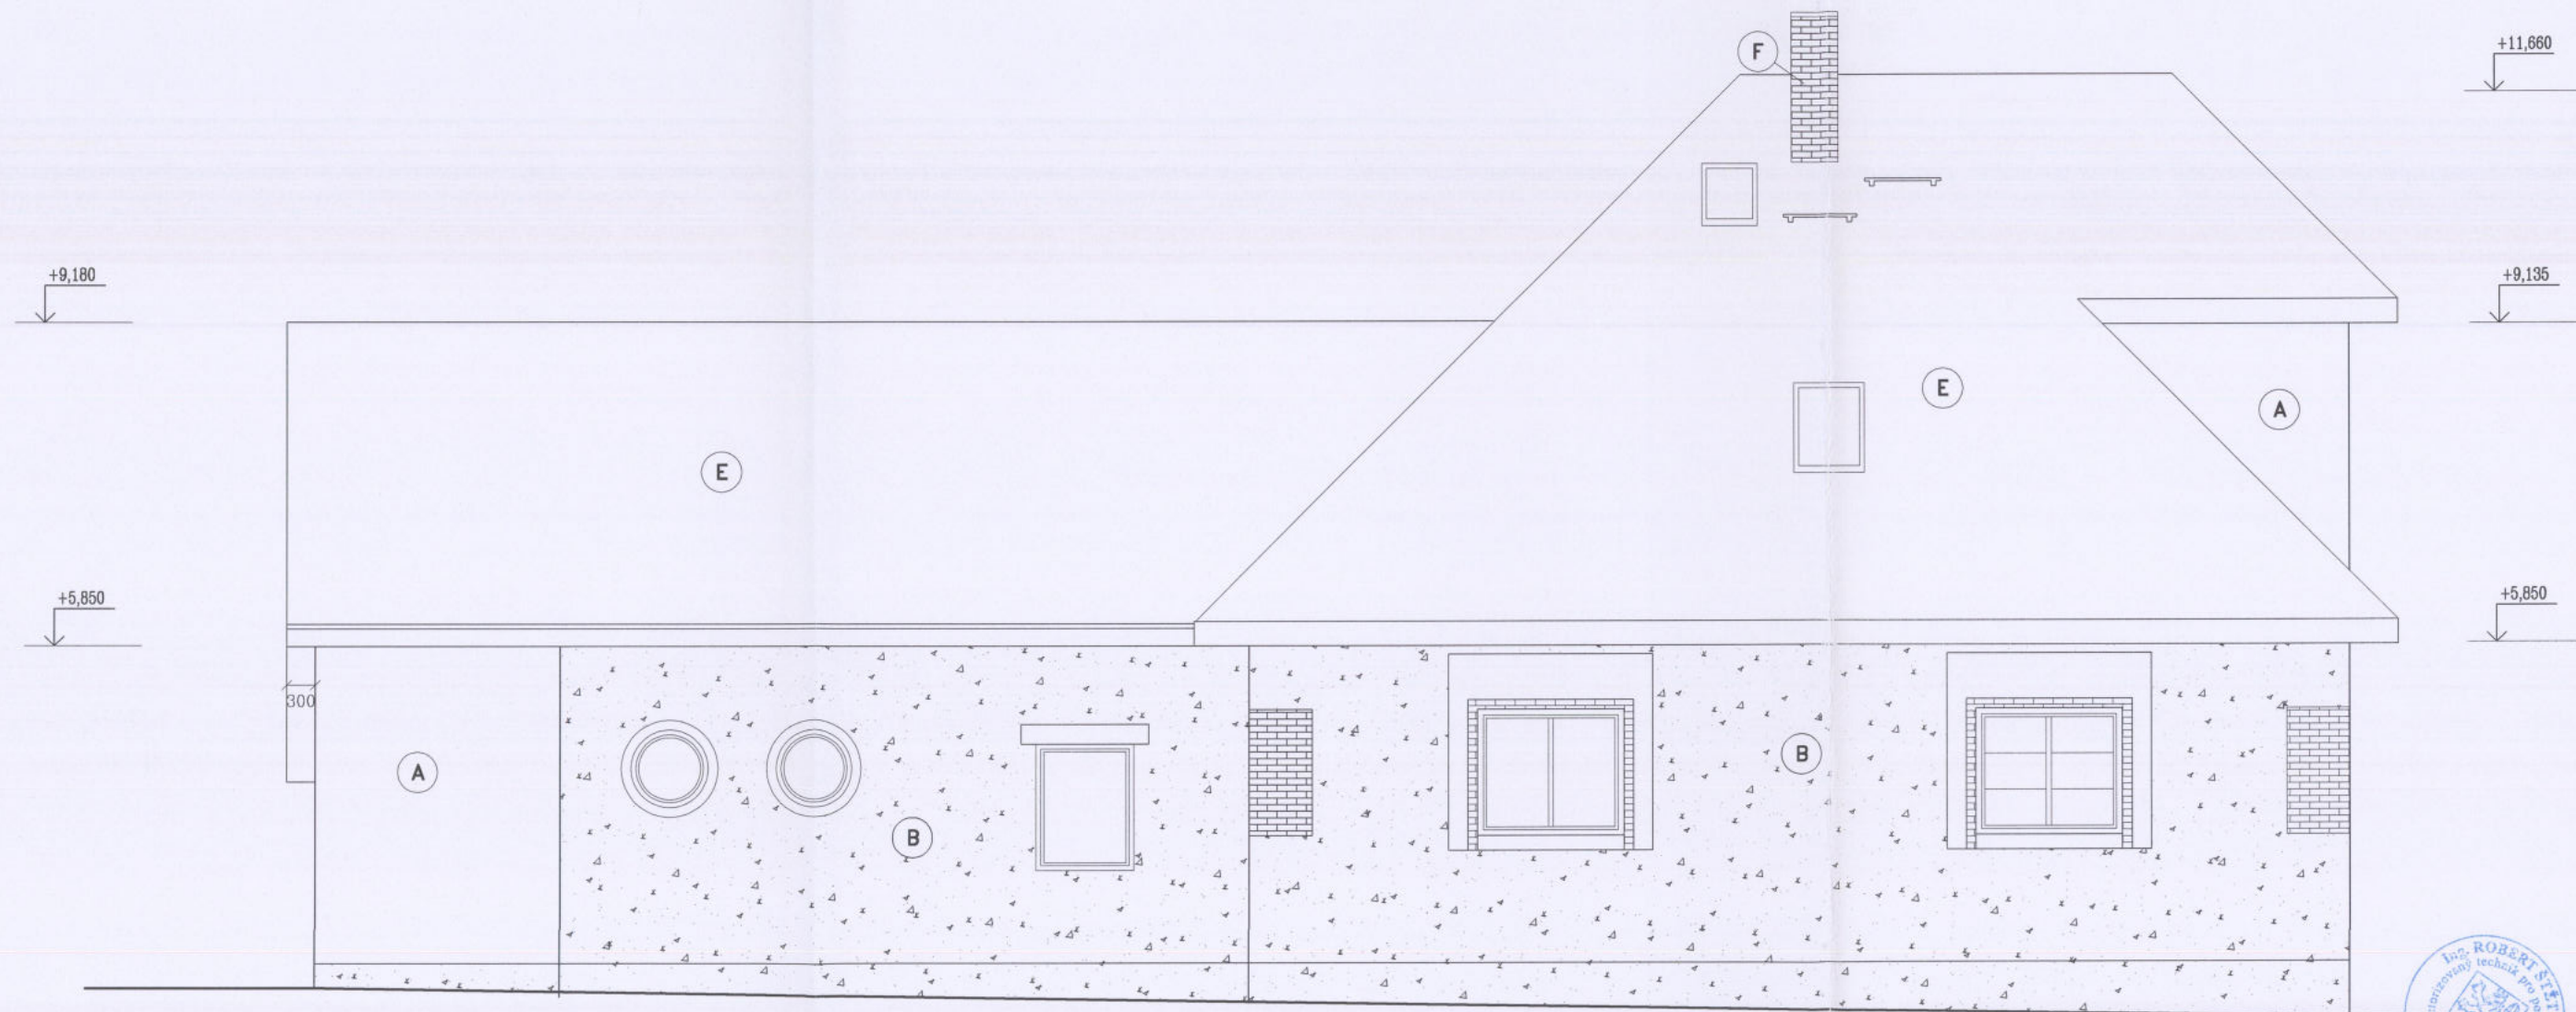

LEGENDA POVRCHOVÝCH ÚPRAV:

- | | |
|---|---|
| A OMÍTKA VNĚJŠÍ DVOUVRSTVÁ
BARVA BILÁ | D ŠTÍTOVÉ KONSTRUKCE Z DŘEVĚNÝCH PRKEN
V BARVĚ HNĚDÉHO DŘEVA |
| B OBKLAD / ZDIVO Z LOMOVÉHO KAMENE
V BARVĚ ČEDÉHO GRATINU | E STŘEŠNÍ PLÁŠŤ Z BETONOVÝCH TAŠEK BRAMAC
V BARVĚ CIHLOVÉ ČERVENÉ |
| C ZDIVO Z LICOVÝCH CIHEL
V BARVĚ CIHLOVÉ ČERVENÉ | F KOMÍNOVÉ ZDIVO Z CIHEL PP – REŽNÉ
V BARVĚ CIHLOVÉ ČERVENÉ |

BOB BRUSH AGENCY	Stupeň:	SKUTEČNĚ PROVEDENÍ STAVBY		ING. ROBERT ŠTĚTKA-BOB BRUSH AGENCY	
	Zodpovědný projektant:	ING. ROBERT ŠTĚTKA		projektant a inženýrská kancelář	
	Vypracoval:	ING. ROBERT ŠTĚTKA		VACHKOVA 847 500 09 HRADEC KRÁLOVÉ	
	Místo: Seč	Kraj : Pardubický		IČO: 475 05 869 DIČ: CZ7105183041	
	Investor: Povodí Labe, státní podnik, Vřta Nejedlého 951, 500 03 Hradec Králové			TEL.: 495216092 MOB.: 603 841 249	
	Akce:	VD SEČ, REKONSTRUKCE KONSTRUKCE STŘECHY DOMU HRÁZNÉHO čp. 166 na pozemku p.č. st. 205 , k.ú. Seč		robert.stetka@volny.cz	
	Výkres:	POHLED ZÁPADNÍ		Zakázkové číslo: SP-C66-10	
Oddíl: F.1.1. ARCHITEKTONICKÉ A STAVEBNĚ TECHNICKÉ ŘEŠENÍ			Datum: ZÁŘÍ 2012		
			Formát: 2 x A4		
			Měřítko: 1 : 50		
			POŘADOVÉ ČÍSLO: F.1.1.2.-09		
			PARE:		