


# SVISLÝ ŘEZ B-B

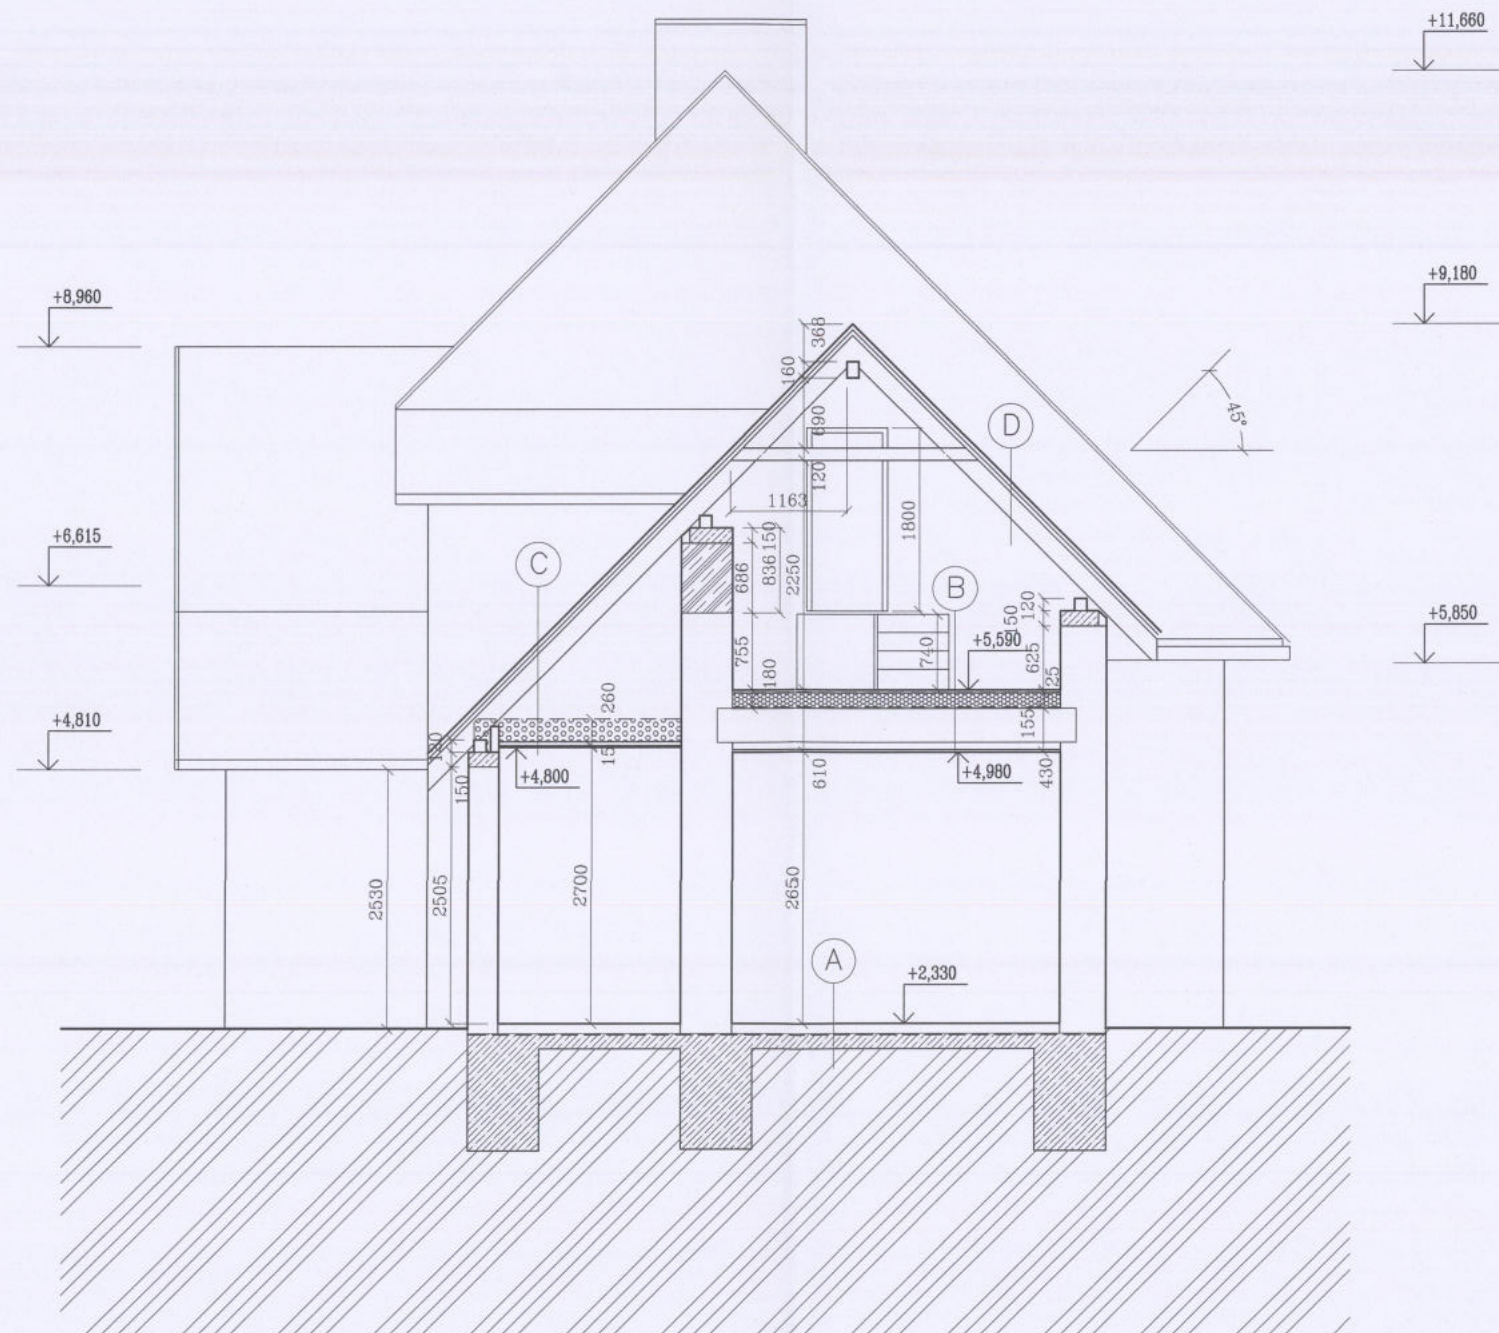

## LEGENDA ZDIVA :

- STÁVAJÍCÍ CIHELNÉ KONSTRUKCE
- STÁVAJÍCÍ ZÁKLADY Z PROST. BETONU
- PŮVODNÍ TERÉN
- DOZDÍVKA STÁVAJÍCÍHO ZDIVA CIHELNÝMI TVAROVKAMI POROTHERM
- TEPELNÁ IZOLACE PODHLEDU Z DESEK Z MIN. VLNÝ TL. 260 MM
- BETON ZTUŽUJÍCÍHO POZEDNÍHO VĚNCE Z BETONU C16/20
- IZOLACE STROPU NAD 1.NP Z DESEK Z MINERÁLNÍ VATY TL. 160 MM

## SKLADBY PODLAH:

- A** PROSTÝ TERÉN  
ZÁKLADOVÁ DESKA Z BET. MAZANINY TL. 150 MM Z BETONU  
IZOLACE PROTI VODĚ A ZEMNÍ VLHKOSTI  
KRYCÍ BETONOVÁ MAZANINA Z BETONU  
NÁSLAPNÁ VRSTVA DLE LEGENDY
- B** OMÍTKA MVC NA RÁKOSOVÉM PODBITÍ  
PODBITÍ Z DŘEVĚNÝCH PRKEN  
DŘEVĚNÝ TRAMOVÝ STROP  
ZÁKLOP Z PRKEN  
SEPARAČNÍ VRSTVA  
IZOLACE Z MINERÁLNÍ VATY TL. 160 MM  
PODLAHA HRUBÁ Z PRKEN TL. 25 MM NA SRAZ
- C** PODHLED ZE SÁDROKARTONOVÝCH DESK TL. 12,5 mm NA KOV. ROŠTU (SYSTÉM KNAUF)  
PAROTĚSNÁ ZÁBRANA  
TEPELNÁ IZOLACE Z MINERÁLNÍ VATY ORSIL TL. 260 mm  
KROKVE 100/180 mm  
KONTRALATĚ 60x40MM
- D** KROKVE 100/180 MM  
DIFUZNÍ POJISTNÁ HYDROIZOLACE  
KONTRA LATĚ 60x40 mm  
LAŽOVÁNÍ Z DŘEVĚNÝCH LATÍ 60x40MM  
KRYTINA TVRDÁ SKLÁDANÁ Z TAŠEK BETONOVÝCH BRAMAC

BOB BRUSH AGENCY	Stupeň:	DSP		ING. ROBERT ŠTĚTKA-BOB BRUSH AGENCY	
	Zodpovědný projektant:	ING. ROBERT ŠTĚTKA		projektční a inženýrská kancelář	
	Vypracoval:	ING. ROBERT ŠTĚTKA		YACHKOVA 847 500 09 HRADEC KRÁLOVÉ ICO: 475 05 869 DIČ: CZ7105183041 TEL.: 495216092 MOB.: 603 841 249 robert.stetka@volny.cz	
	Místo: Seč	Kraj : Pardubický	Zakázkové číslo: RD-C66-10		
	Investor: Povodí Labe, státní podnik, Váta Nejedlého 951, 500 03 Hradec Králové			Datum: SRPEN 2011	
	Akce: VD SEČ, REKONSTRUKCE KONSTRUKCE STŘECHY DOMU HRAZNÉHO čp. 166 na pozemku p.č. st. 205 , k.ú. Seč			Formát: 2 x A4	
	Výkres: SVISLÝ ŘEZ B-B			Měřítko: 1 : 50	
	Oddíl: F.1.1. ARCHITEKTONICKÉ A STAVEBNÉ TECHNICKÉ ŘEŠENÍ			POŘADOVÉ ČÍSLO: PARE: F.1.1.2.-05	