


SVISLÝ ŘEZ C-C

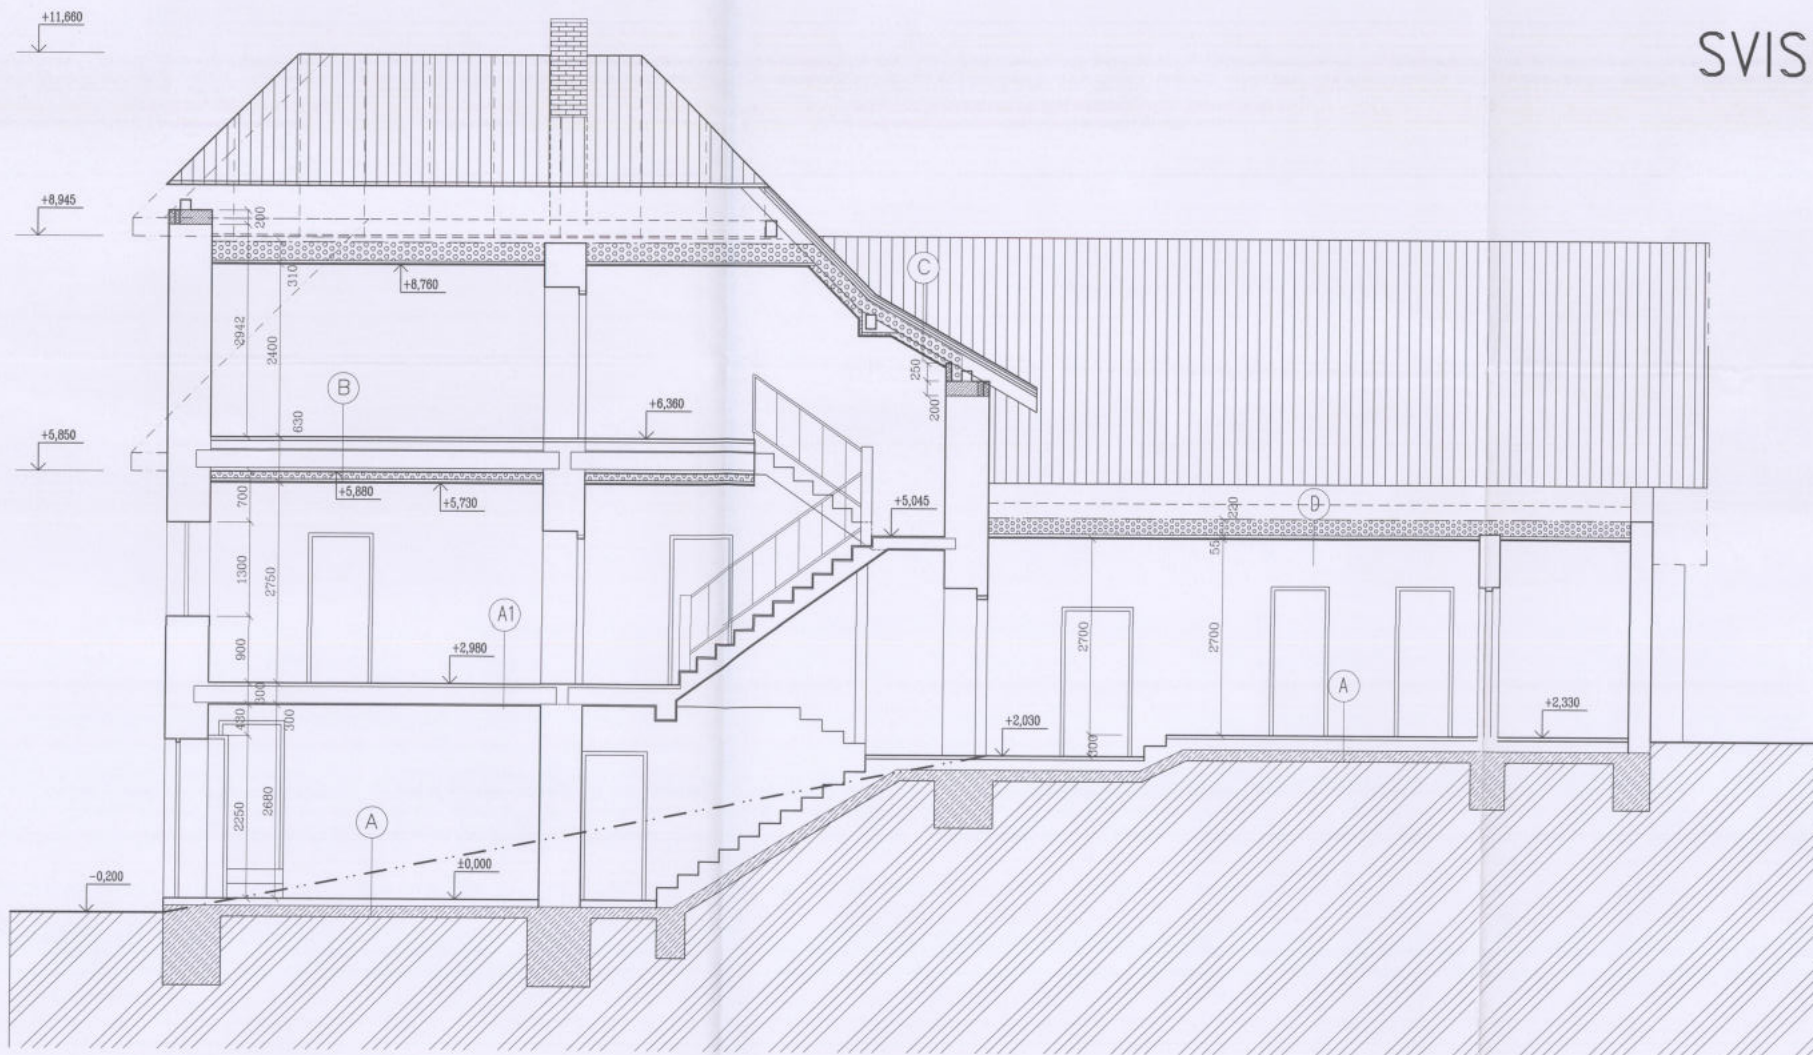

SKLADBY PODLAH:

- A** PROSTÝ TERÉN
ZÁKLADOVÁ DESKA Z BET. MAZANINY TL. 150 MM Z BETONU
IZOLACE PROTI VODĚ A ZEMLNÍ VLHKOSTI
KRYTÍ BETONOVÁ MAZANINA Z BETONU
NÁŠLAPNÁ VRSTVA DLE LEGENDY
- A1** MVC OMÍTKA
KONSTRUKCE STÁVĚJÍCÍHO STŘEŠNÍHO (ŽEL.BET. DESKA)
VÝROVNĚKOVÝ NÁSTŘIP
KONSTRUKCE PODLAHY Z DŘEV. PRKEN
NÁŠLAPNÁ VRSTVA DLE LEGENDY
- B** POHLED Z DESEK SOK S POŽÁRNÍ ODOUDNOSTI DLE ZPRÁVY PBR
PAROTĚSNÁ IZOLACE
TEPELNÁ IZOLACE POHLEDU Z MINERÁLNÍ VATY TL. 80 MM
OMÍTKA MVC NA RAKOSOVÉM PODBITÍ
PODBITÍ Z DŘEVĚNÝCH PRKEN
DŘEVĚNÝ TRAMOVÝ STŘOP
ZAKLOP Z PRKEN
SEPARAČNÍ VRSTVA
IZOLACE Z MINERÁLNÍ VATY TL. 160 MM
DESKY OSB PERO DRÁŽKA 2x15 MM S PŘEKRYTÍM SPAR
- C** POHLED Z SÁDKOKARTONOVÝCH DESK TL. 12,5 mm NA KOV. ROŠTU (SYSTÉM KNAUF)
PAROTĚSNÁ ZÁBRANA
TEPELNÁ IZOLACE Z MINERÁLNÍ VATY ORSIL TL. 260 mm
KROKVE 100/180 mm
KONTRALÁTE 60x40MM
LAŤOVÁNÍ Z DŘEVĚNÝCH LAŤÍ 60x40MM
KRYTINA TVRDO SKLADANÁ Z TAŠEK BETONOVÝCH BRAMAC

- D** POHLED Z SÁDKOKARTONOVÝCH DESK TL. 12,5 mm NA KOV. ROŠTU (SYSTÉM KNAUF)
PAROTĚSNÁ ZÁBRANA
TEPELNÁ IZOLACE Z MINERÁLNÍ VATY ORSIL TL. 260 mm
KROKVE 100/180 mm
KONTRALÁTE 60x40MM

LEGENDA ZDIVA :

- STÁVĚJÍCÍ CIEHELNÉ KONSTRUKCE
- STÁVĚJÍCÍ ZÁKLADY Z PROST. BETONU
- PŮVODNÍ TERÉN
- TEPELNÁ IZOLACE STŘECH/ POHLEDŮ Z MINERÁLNÍ VATY
- ŽELEZOBETON ZTUŽOVACÍCH VĚNCŮ

BOB BRUSH AGENCY	Stupeň:	SKUTEČNÉ PROVEDENÍ STAVBY		 ING. ROBERT ŠTĚTKA – BOB BRUSH AGENCY projektant a inženýrská kancelář VACHKOVA 847 500 09 HRADEC KRÁLOVÉ IČO: 473 05 868 DIČ: CZ7105183041 TEL.: 495216092 MOB.: 603 841 249 robert.stetka@volny.cz
	Zodpovědný projektant:	ING. ROBERT ŠTĚTKA		
	Vypracoval:	ING. ROBERT ŠTĚTKA		
	Místo: Seč	Kraj: Pardubický		
	Investor: Pověřil Labe, stělní podnik, Vito Najedláho 951, 500 03 Hradec Králové			
	VD SEČ, REKONSTRUKCE KONSTRUKCE STŘECHY DOMU HRAZNEHO č.p. 166 na pozemku p.č. st. 205, k.ú. Seč			
	Výkres: SVISLÝ ŘEZ C-C			
	Oddíl: F.1.1. ARCHITEKTONICKÉ A STAVEBNÉ TECHNICKÉ ŘEŠENÍ			
POŘÁDKOVÉ ČÍSLO: F.1.1.2.-06				
PARE:				