



C.1. SITUAČNÍ VÝKRES ŠIRŠÍCH VZTAHŮ M 1:50000

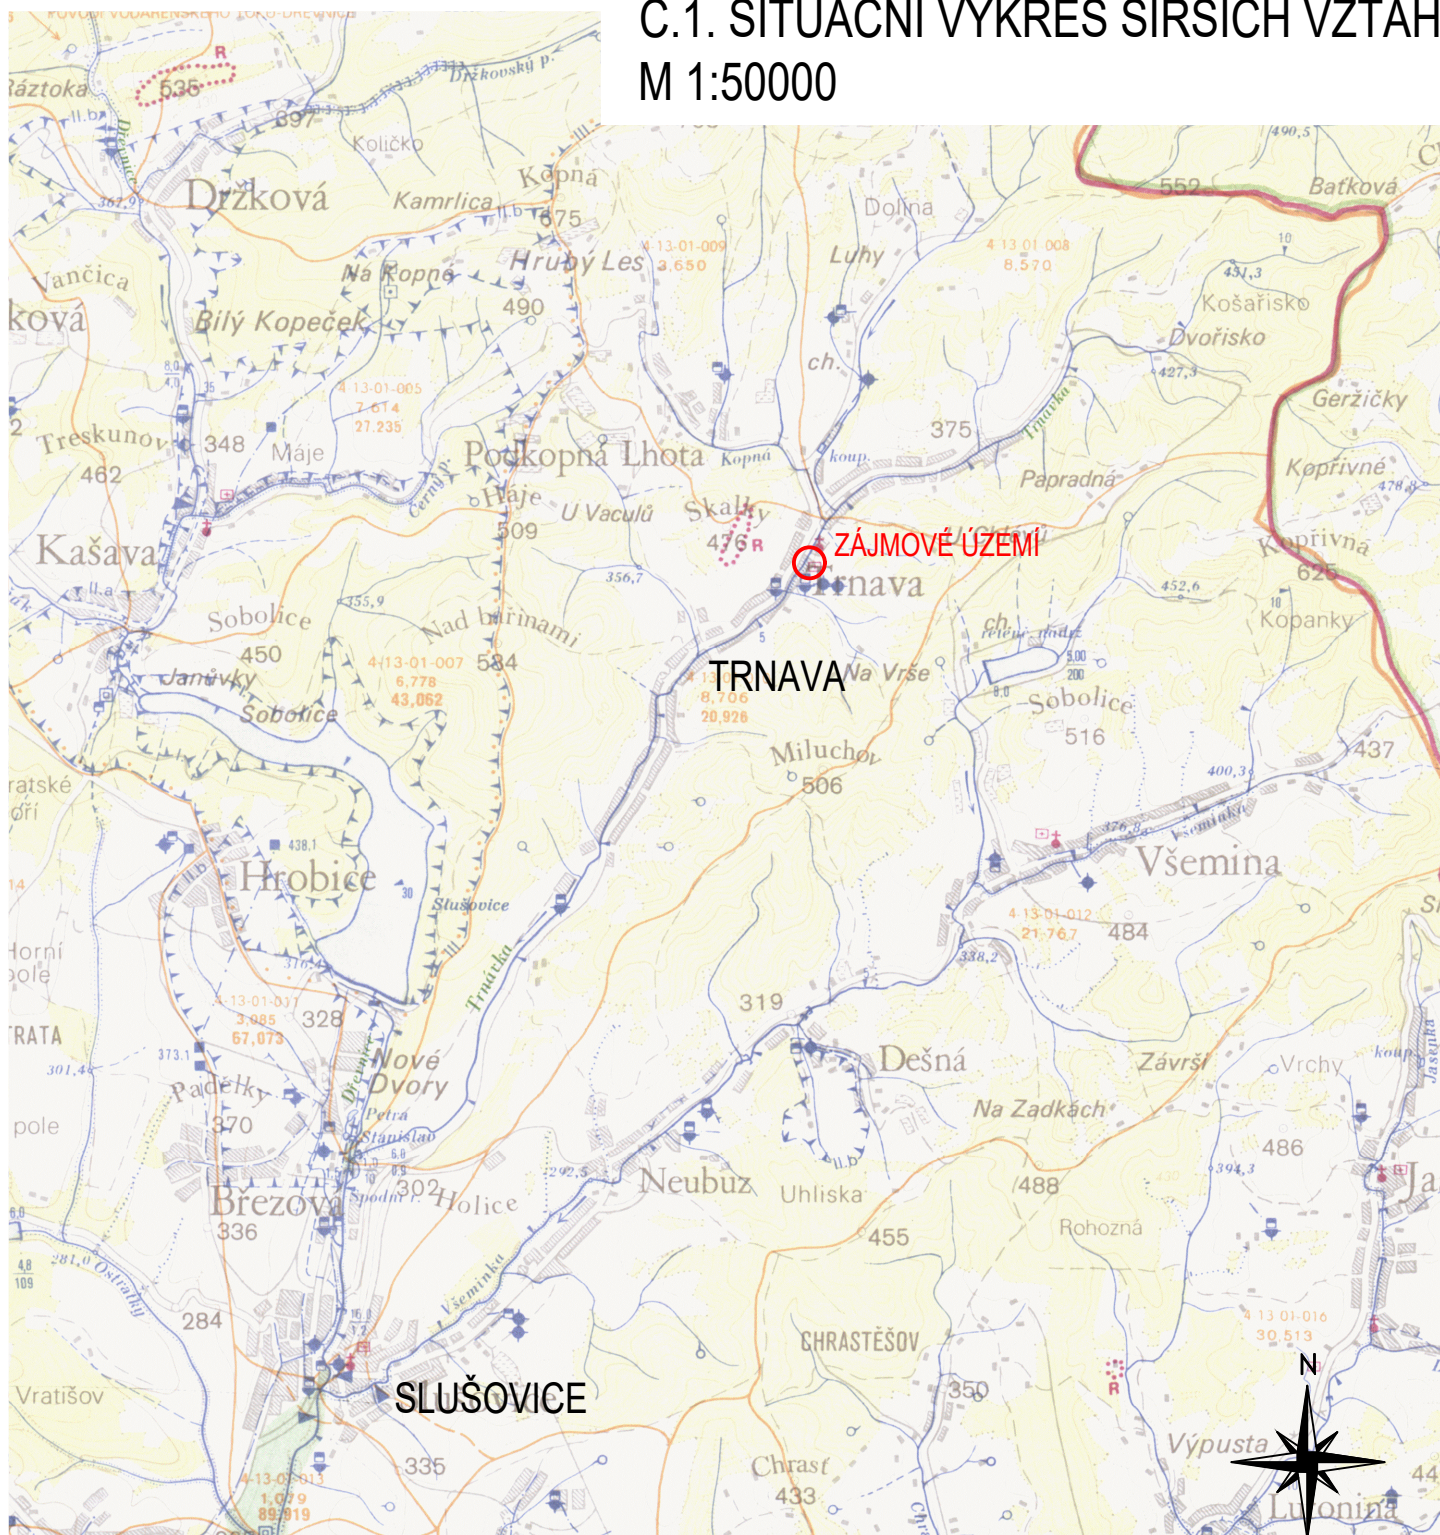

SOUŘADNICOVÝ SYSTÉM S-JTSK, VÝŠKOVÝ SYSTÉM BpV

VYPRACOVAL		ZODP. PROJEKTANT		VED. PROJEKTANT		<div><p>Merhautova 1066/216, 602 00 Brno tel.: 530 504 827, email: info@vhatelier.cz DIČ: CZ49437267</p></div>			
Petr Mariška		Ing. Marek Krčma		Ing. Ivo Pospíšil					
KRAJ		ZLÍNSKÝ		MÍSTO				TRNAVA U ZLÍNA	
INVESTOR		POVODÍ MORAVY, STÁTNÍ PODNIK				ZAK.ČÍSLO		33/22	
AKCE		TRNÁVKA, TRNAVA KM 5,734–5,870, ÚPRAVA TOKU				DATUM		01/2024	
						STUPEŇ		DPS	
						MĚŘITKO		1:50000	
						PŘÍLOHA č.		PARÉ č.	
OBJEKT		–				C.1.			
OBSAH		SITUAČNÍ VÝKRES ŠIRŠÍCH VZTAHŮ							