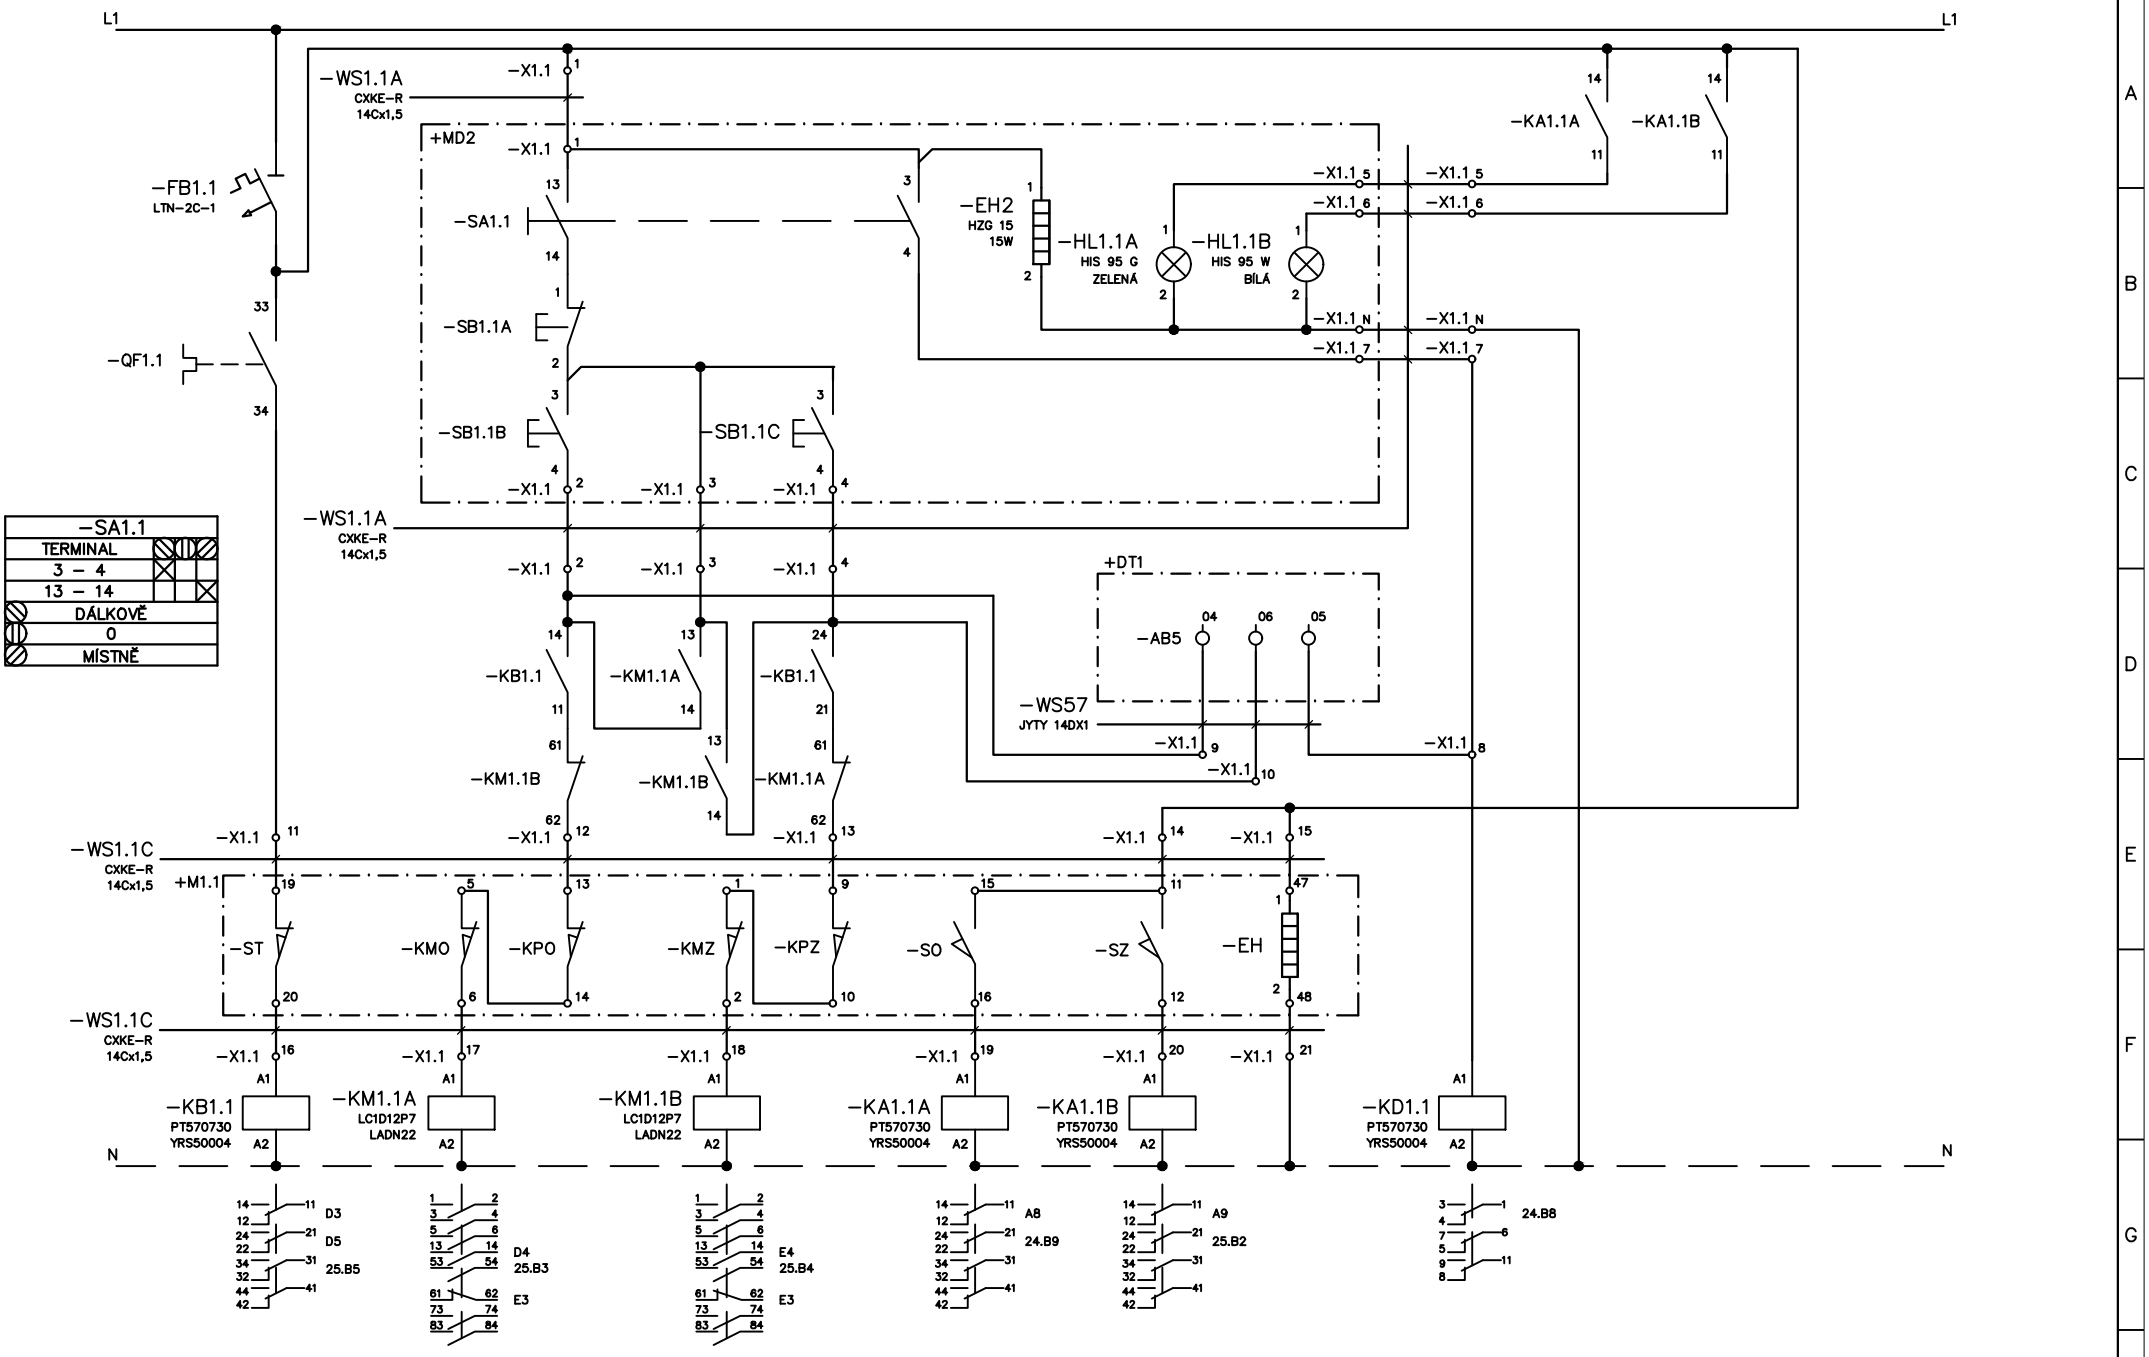

-SA1.1		
TERMINAL		
3 – 4		X
13 – 14		X
DÁLKOVĚ		
0		
MÍSTNĚ		

NÁVODNÍ ŠOUPÁTKO LEVÁ VĚTEV						
PORUCHA	OTVÍRÁ	ZAVÍRÁ	OTEVŘENO	ZAVŘENO	TEMPEROVÁNÍ	DÁLKOVĚ

Ing. Lubomír Zikmund Budovatelů 3271/19 466 01 Jablonec nad Nisou	INVESTOR:	POVODÍ LABE s.p.	PROVOZNÍ SOUBOR:	PS 01 MOTOROVÝ ROZV., AUTOMATIKA A OSVĚTLENÍ	ZMĚNY	A		VYPRACOVAL:	Ing. L. Zikmund	DATUM:	11/2023
	ZAKÁZKA:	OPRAVA SILOVÉHO ROZVÁDĚČE	VÝKRES:	OVLÁDÁNÍ NÁVODNÍ ŠOUPÁTKO M1.1		B		SCHVÁLIL:	Ing. L. Zikmund	MĚŘÍTKO:	---
	PROJEKT:	RM1				C				LISTŮ:	10/15
						D				VÝKRES:	E01