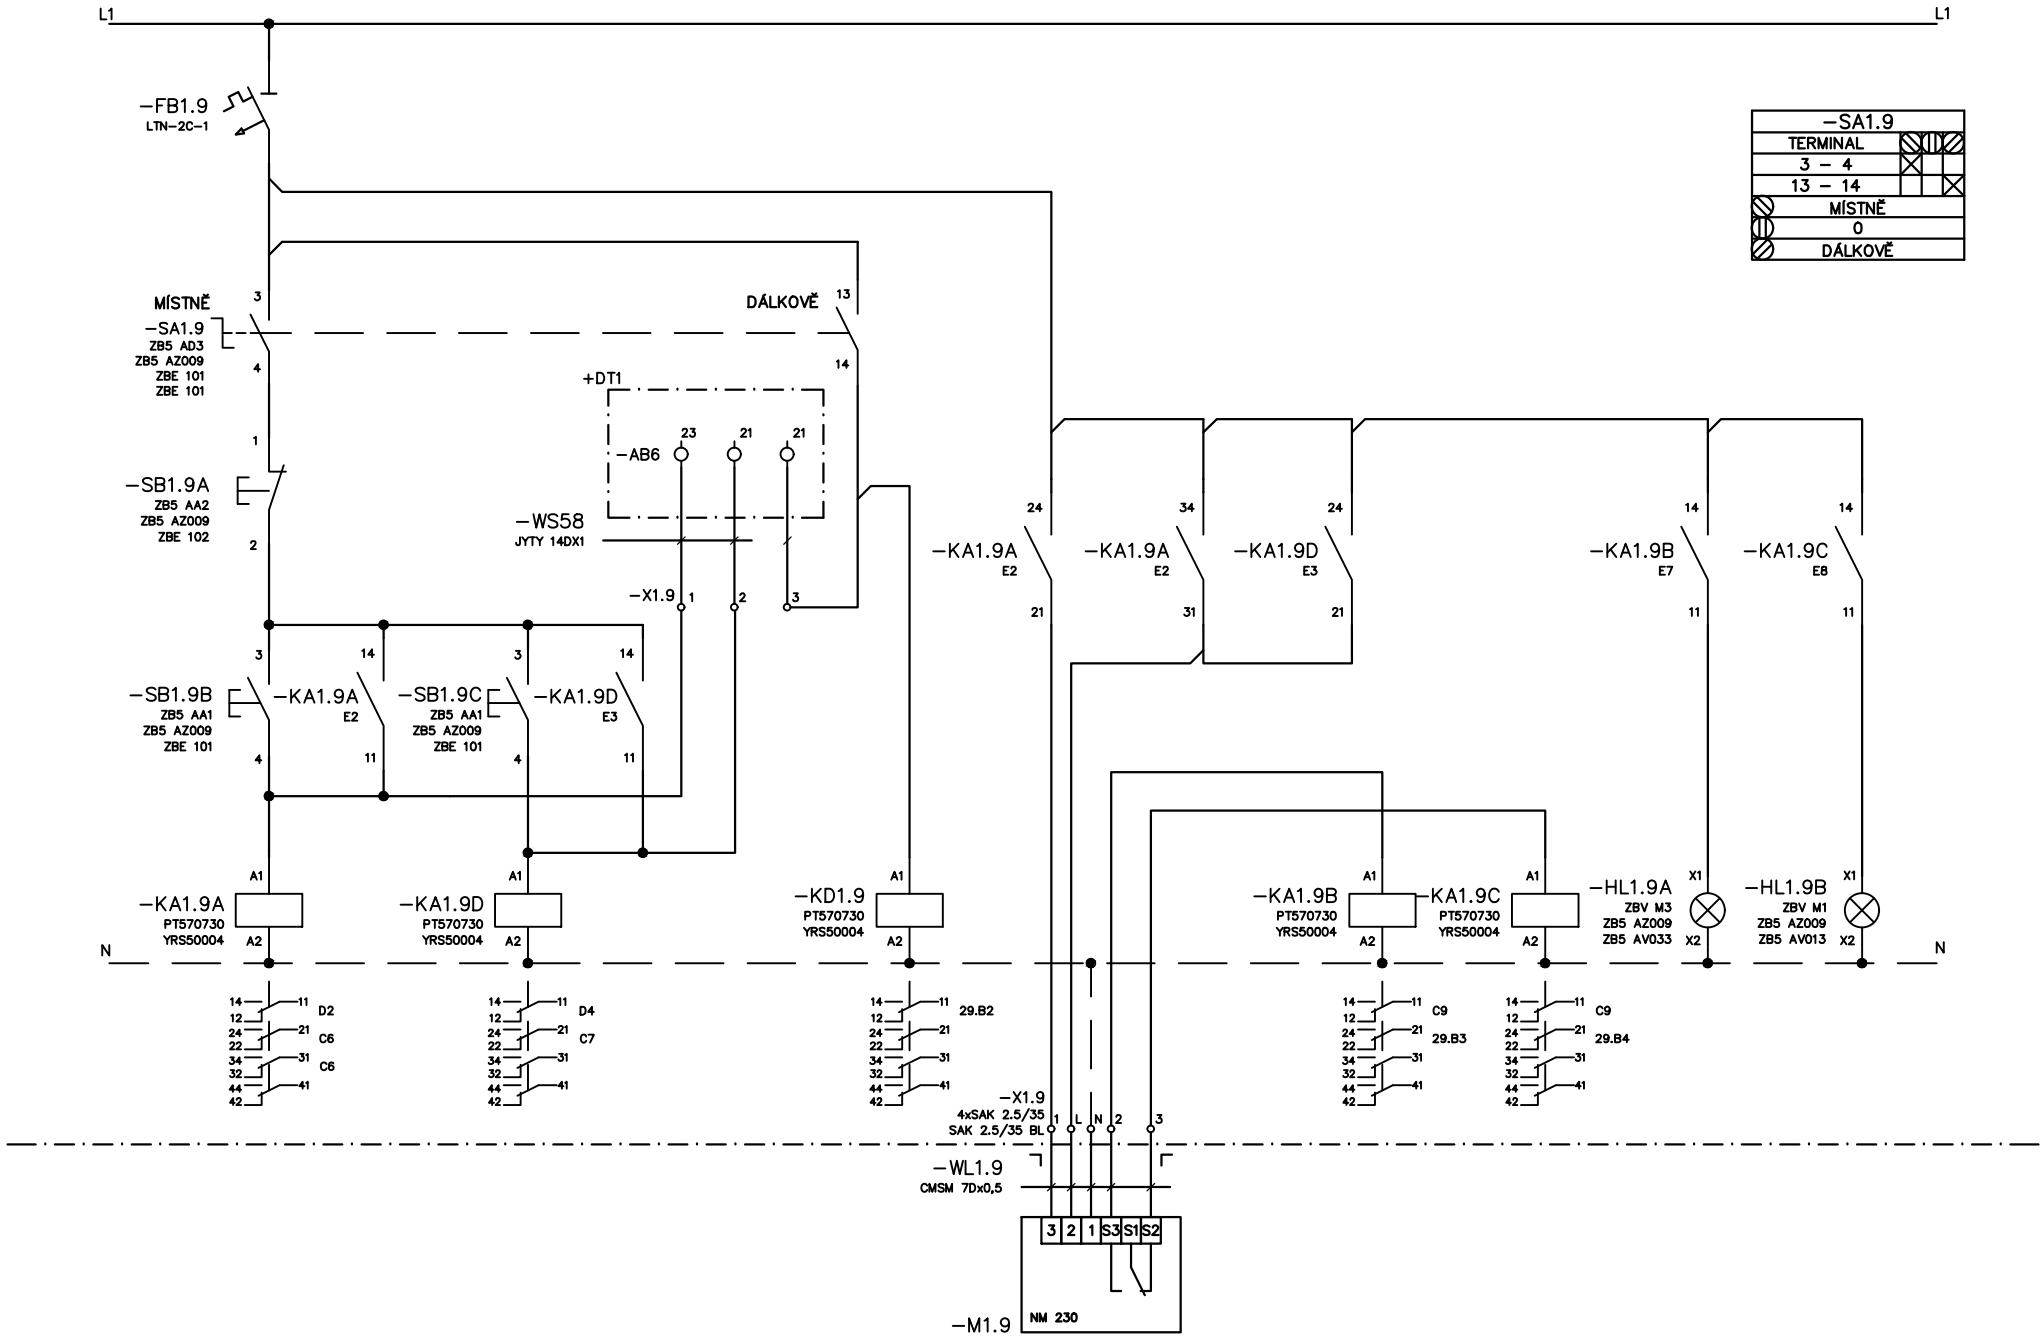

VZDUCHOVÁ ŽALUZIE M1.9					
OTEVŘÍT	ZAVŘÍT	DÁLKOVĚ		OTEVŘENO	ZAVŘENO

Ing. Lubomír Zikmund Budovatelů 3271/19 466 01 Jablonec nad Nisou	INVESTOR:	POVODÍ LABE s.p.	PROVOZNÍ SOUBOR:	PS 01 MOTOROVÝ ROZV., AUTOMATIKA A OSVĚTLENÍ	ZMĚNY A		VYPRACOVAL:	Ing. L. Zikmund	DATUM:	11/2023
	ZAKÁZKA:	OPRAVA SILOVÉHO ROZVÁDĚČE	VÝKRES:	OVLÁDÁNÍ VZDUCHOVÉ ŽALUZIE M1.9	B		SCHVÁLIL:	Ing. L. Zikmund	MĚŘÍTKO:	---
	PROJEKT:	RM1			C				LISTŮ:	14/15
					D				VÝKRES:	E01