


Podélný profil: DNO KORYTA M 1:50/50  
Rozsah: km 0,00000 - km 0,01972

KRAJ:	LIBERECKÝ
KATASTRÁLNÍ ÚZEMÍ:	JANOV NAD NISOU
PARCELY:	1381/5
DRUH POZEMKŮ:	VODNÍ PLOCHA (KORYTO VODNÍHO TOKU PŘIROZENÉ NEBO UPRAVENÉ)

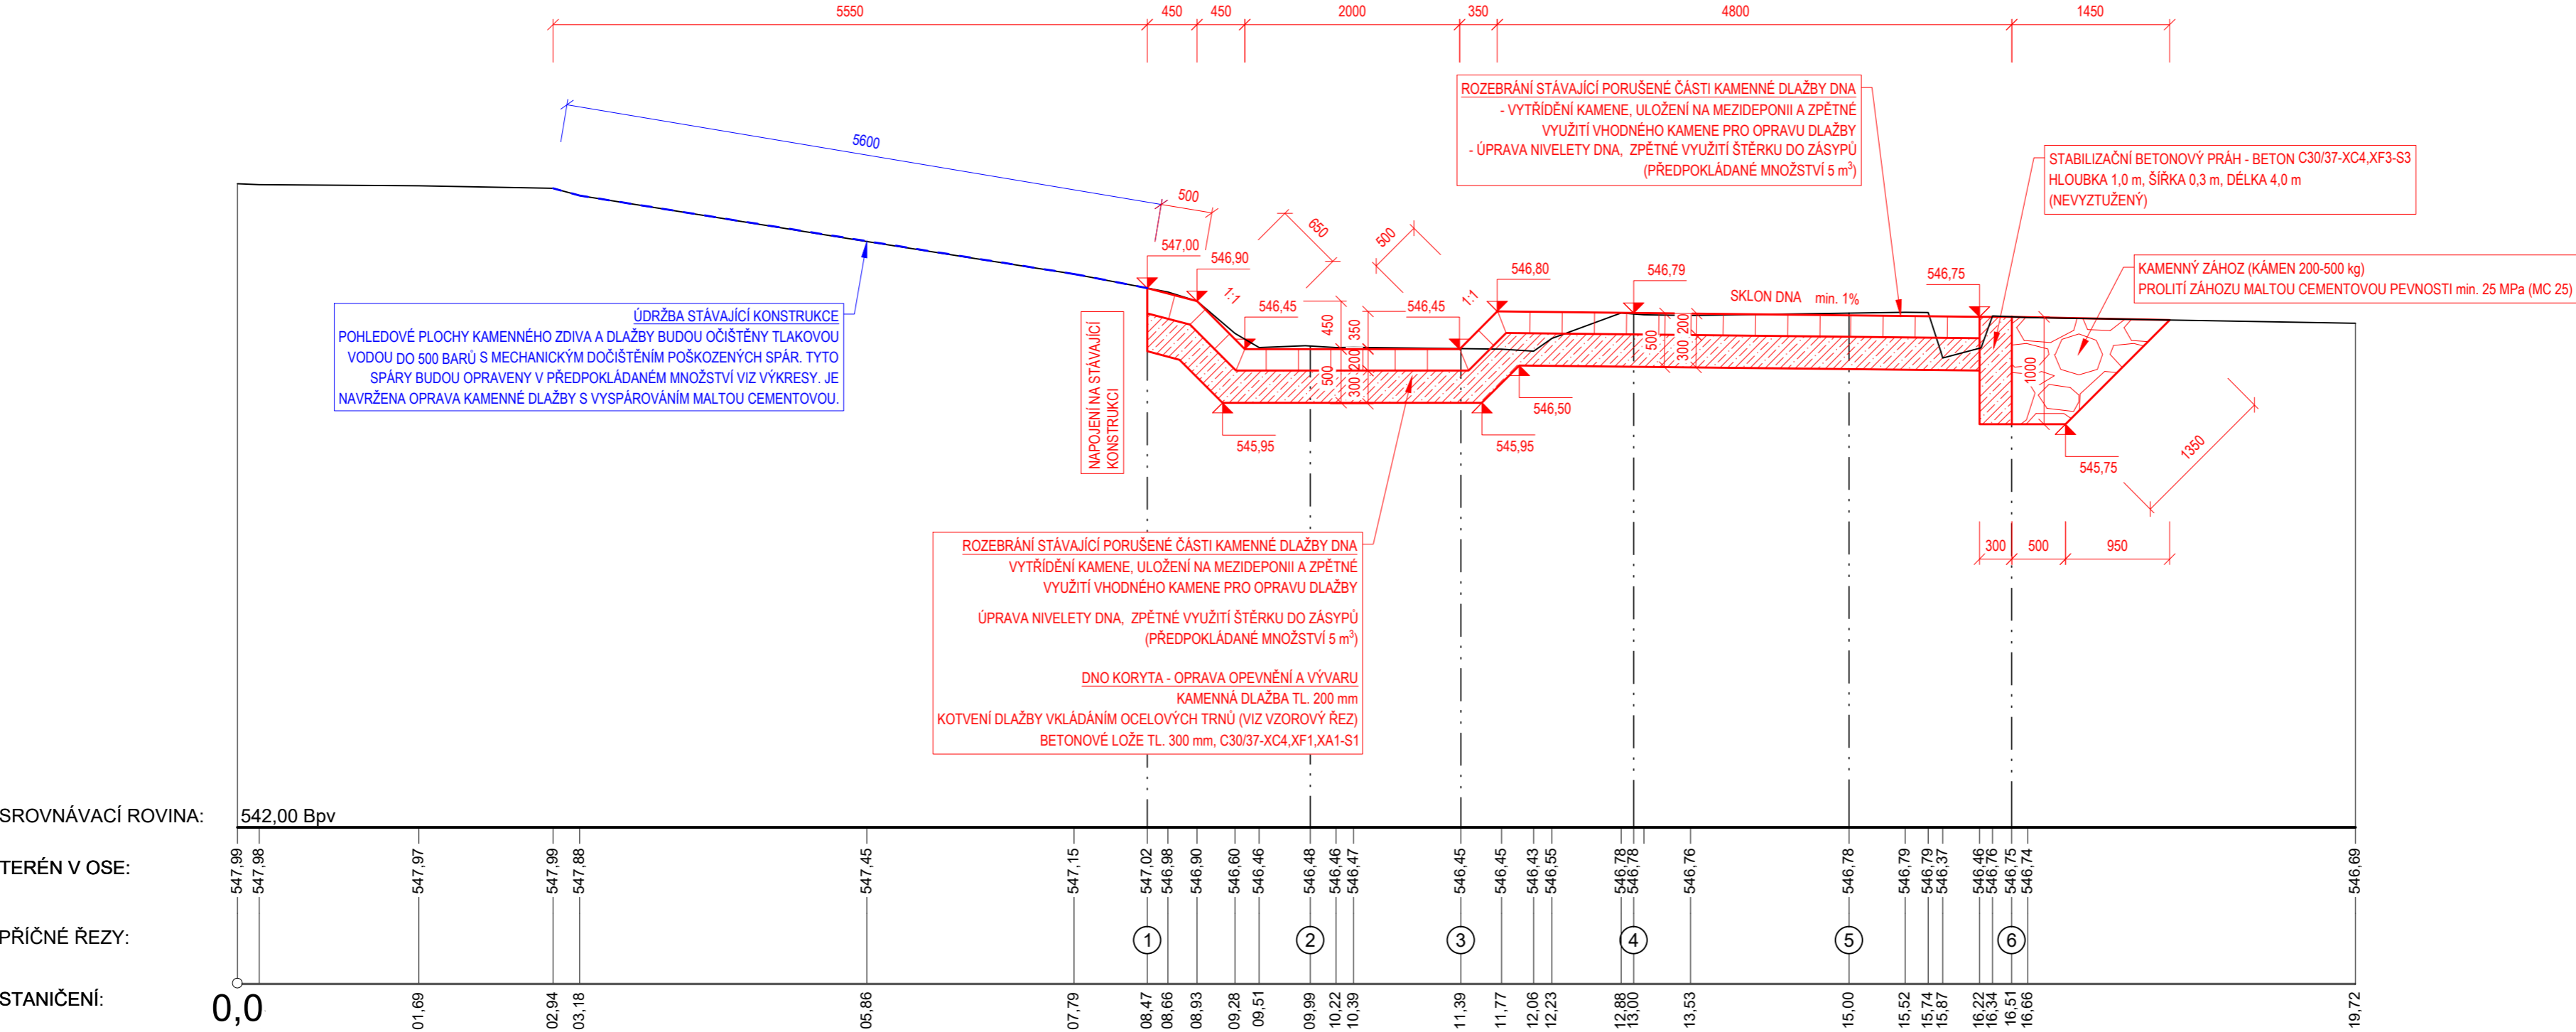

„Bílá Nisa, Janov n.N., oprava koryta, ř.km 6,140 - 6,510“

**Stavebník:**  
Povodí Labe, státní podnik - závod Jablonec nad Nisou  
Vita Nejedlého 951/8, 500 03 Hradec Králové

**Místo stavby:**  
Vodní tok - Bílá Nisa, ř. km 6,140 - 6,510  
k.ú. Janov nad Nisou, Liberecký kraj, okres Jablonec n. N.

**Stupeň dokumentace:**  
PD pro vydání stavebního povolení a pro provedení stavby

**Datum:** 09.2022  
**Číslo projektu:**  
**Paré:**

**Odpovědný projektant:** Ing. Tomáš Pecival, Ph.D.  
**Spolupracoval:** Ing. František Betlach  
Unhošťská 1629, 253 01 Čenkovice 38, 56164

**Název výkresu:**  
SO 03: Oprava LB zdi a dna, ř. km 6,500 - 6,510 (OPRAVA)  
PODÉLNÝ PROFIL DNA KORYTA

**Měřítko:** 1:50  
**Číslo výkresu:** D.1.2.2.14  
**Formát:** 3 x A4