




PR: 1  
Měřítko 1:50  
km 0,011 99

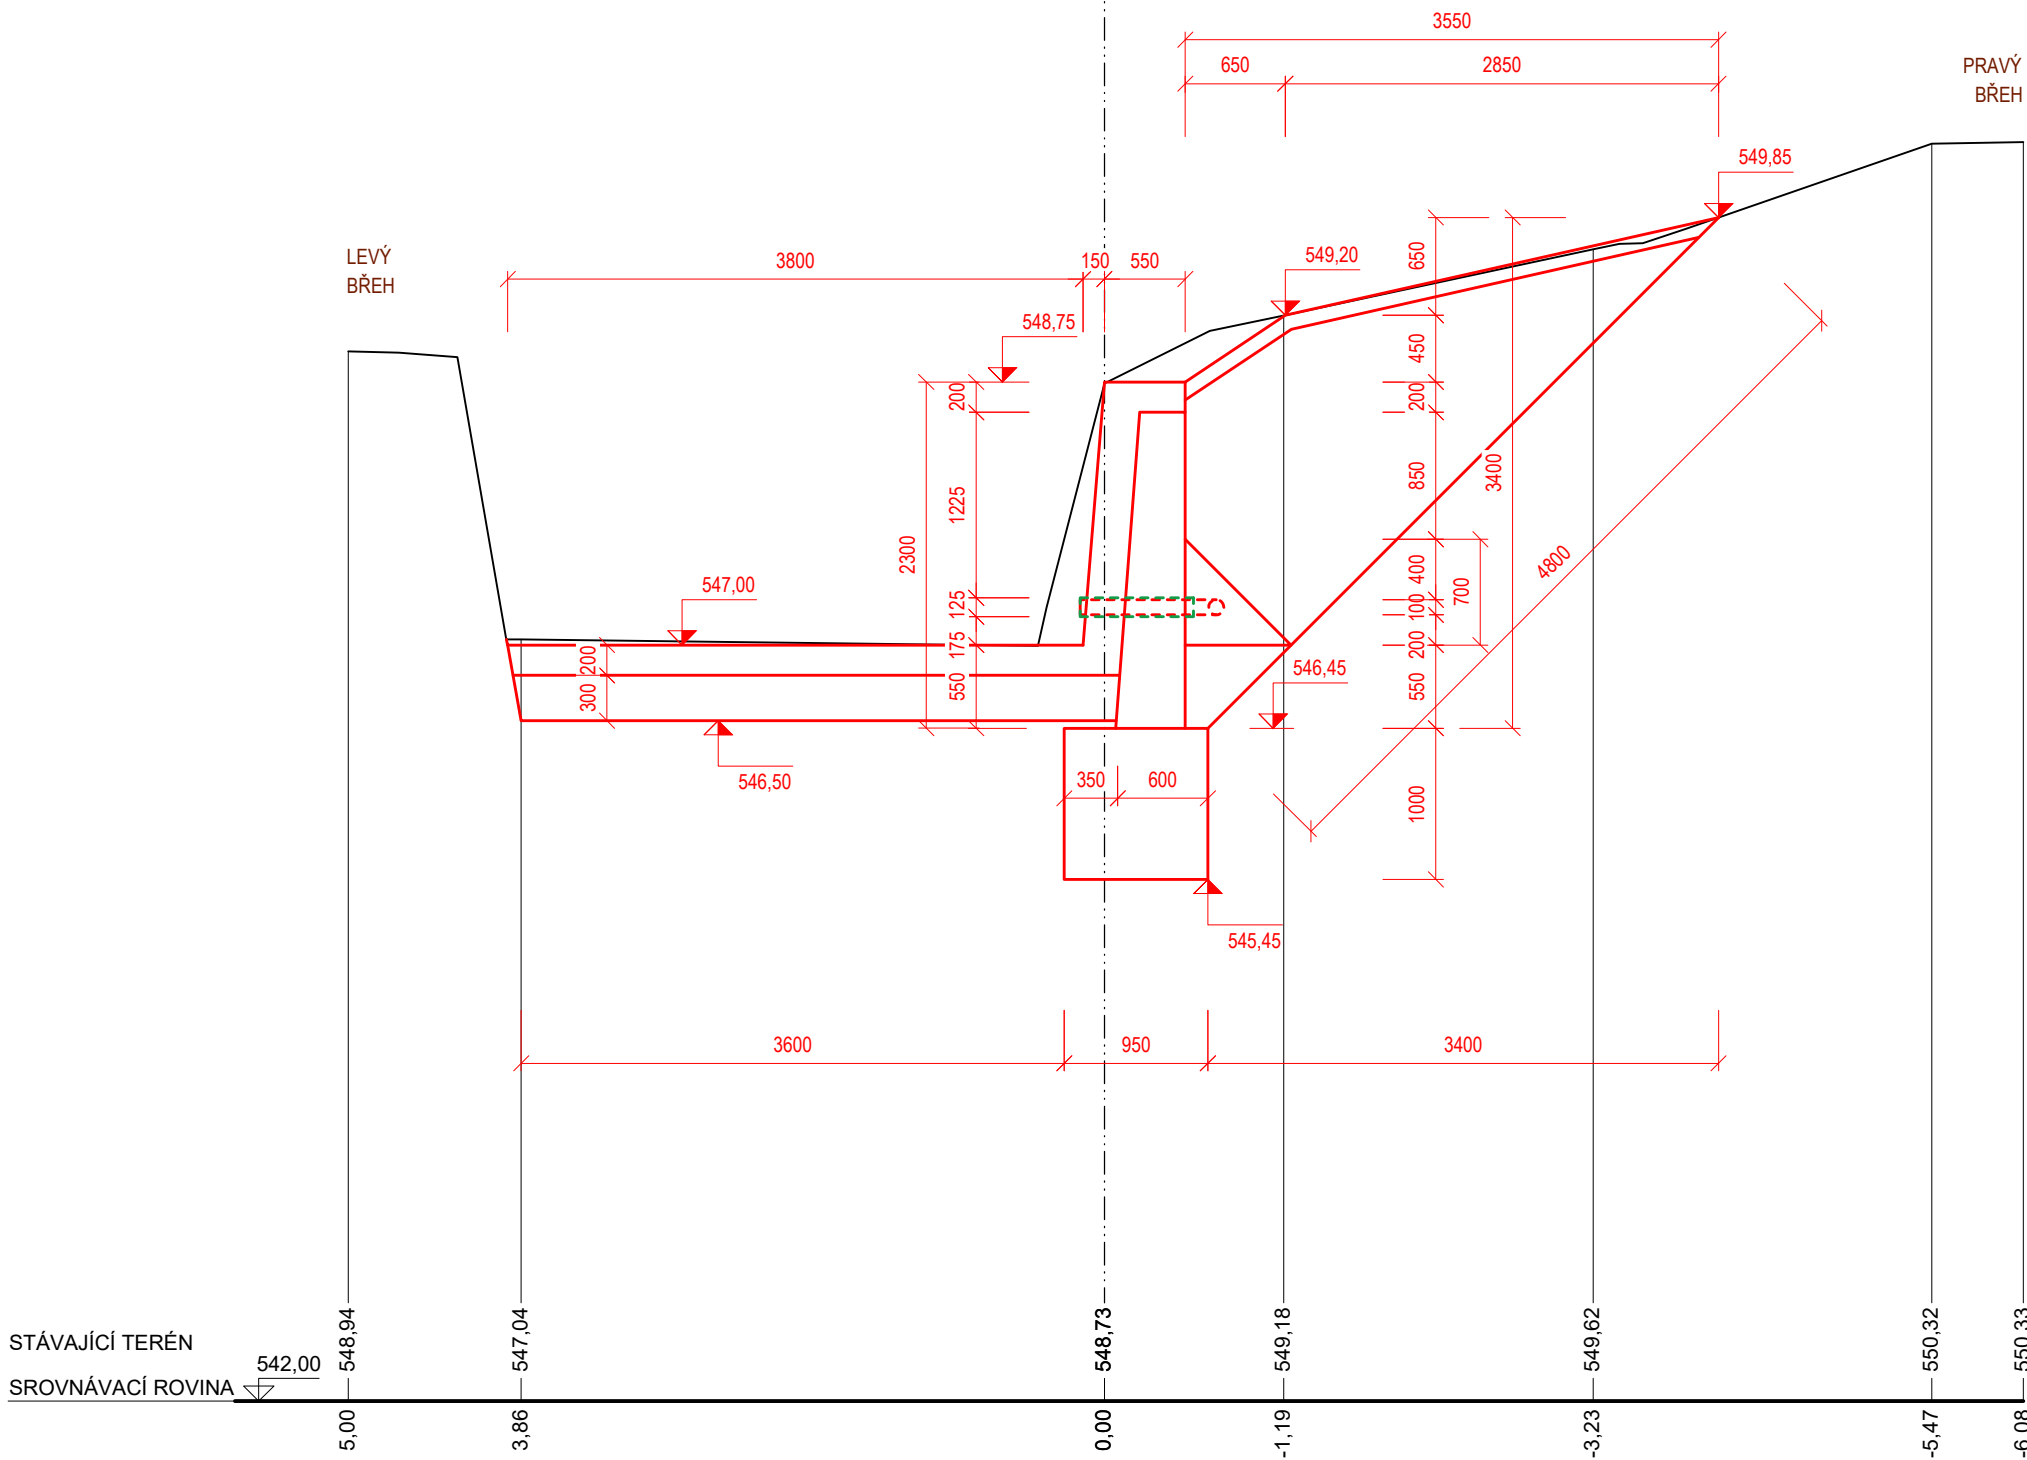


PR: 2  
Měřítko 1:50  
km 0,013 50

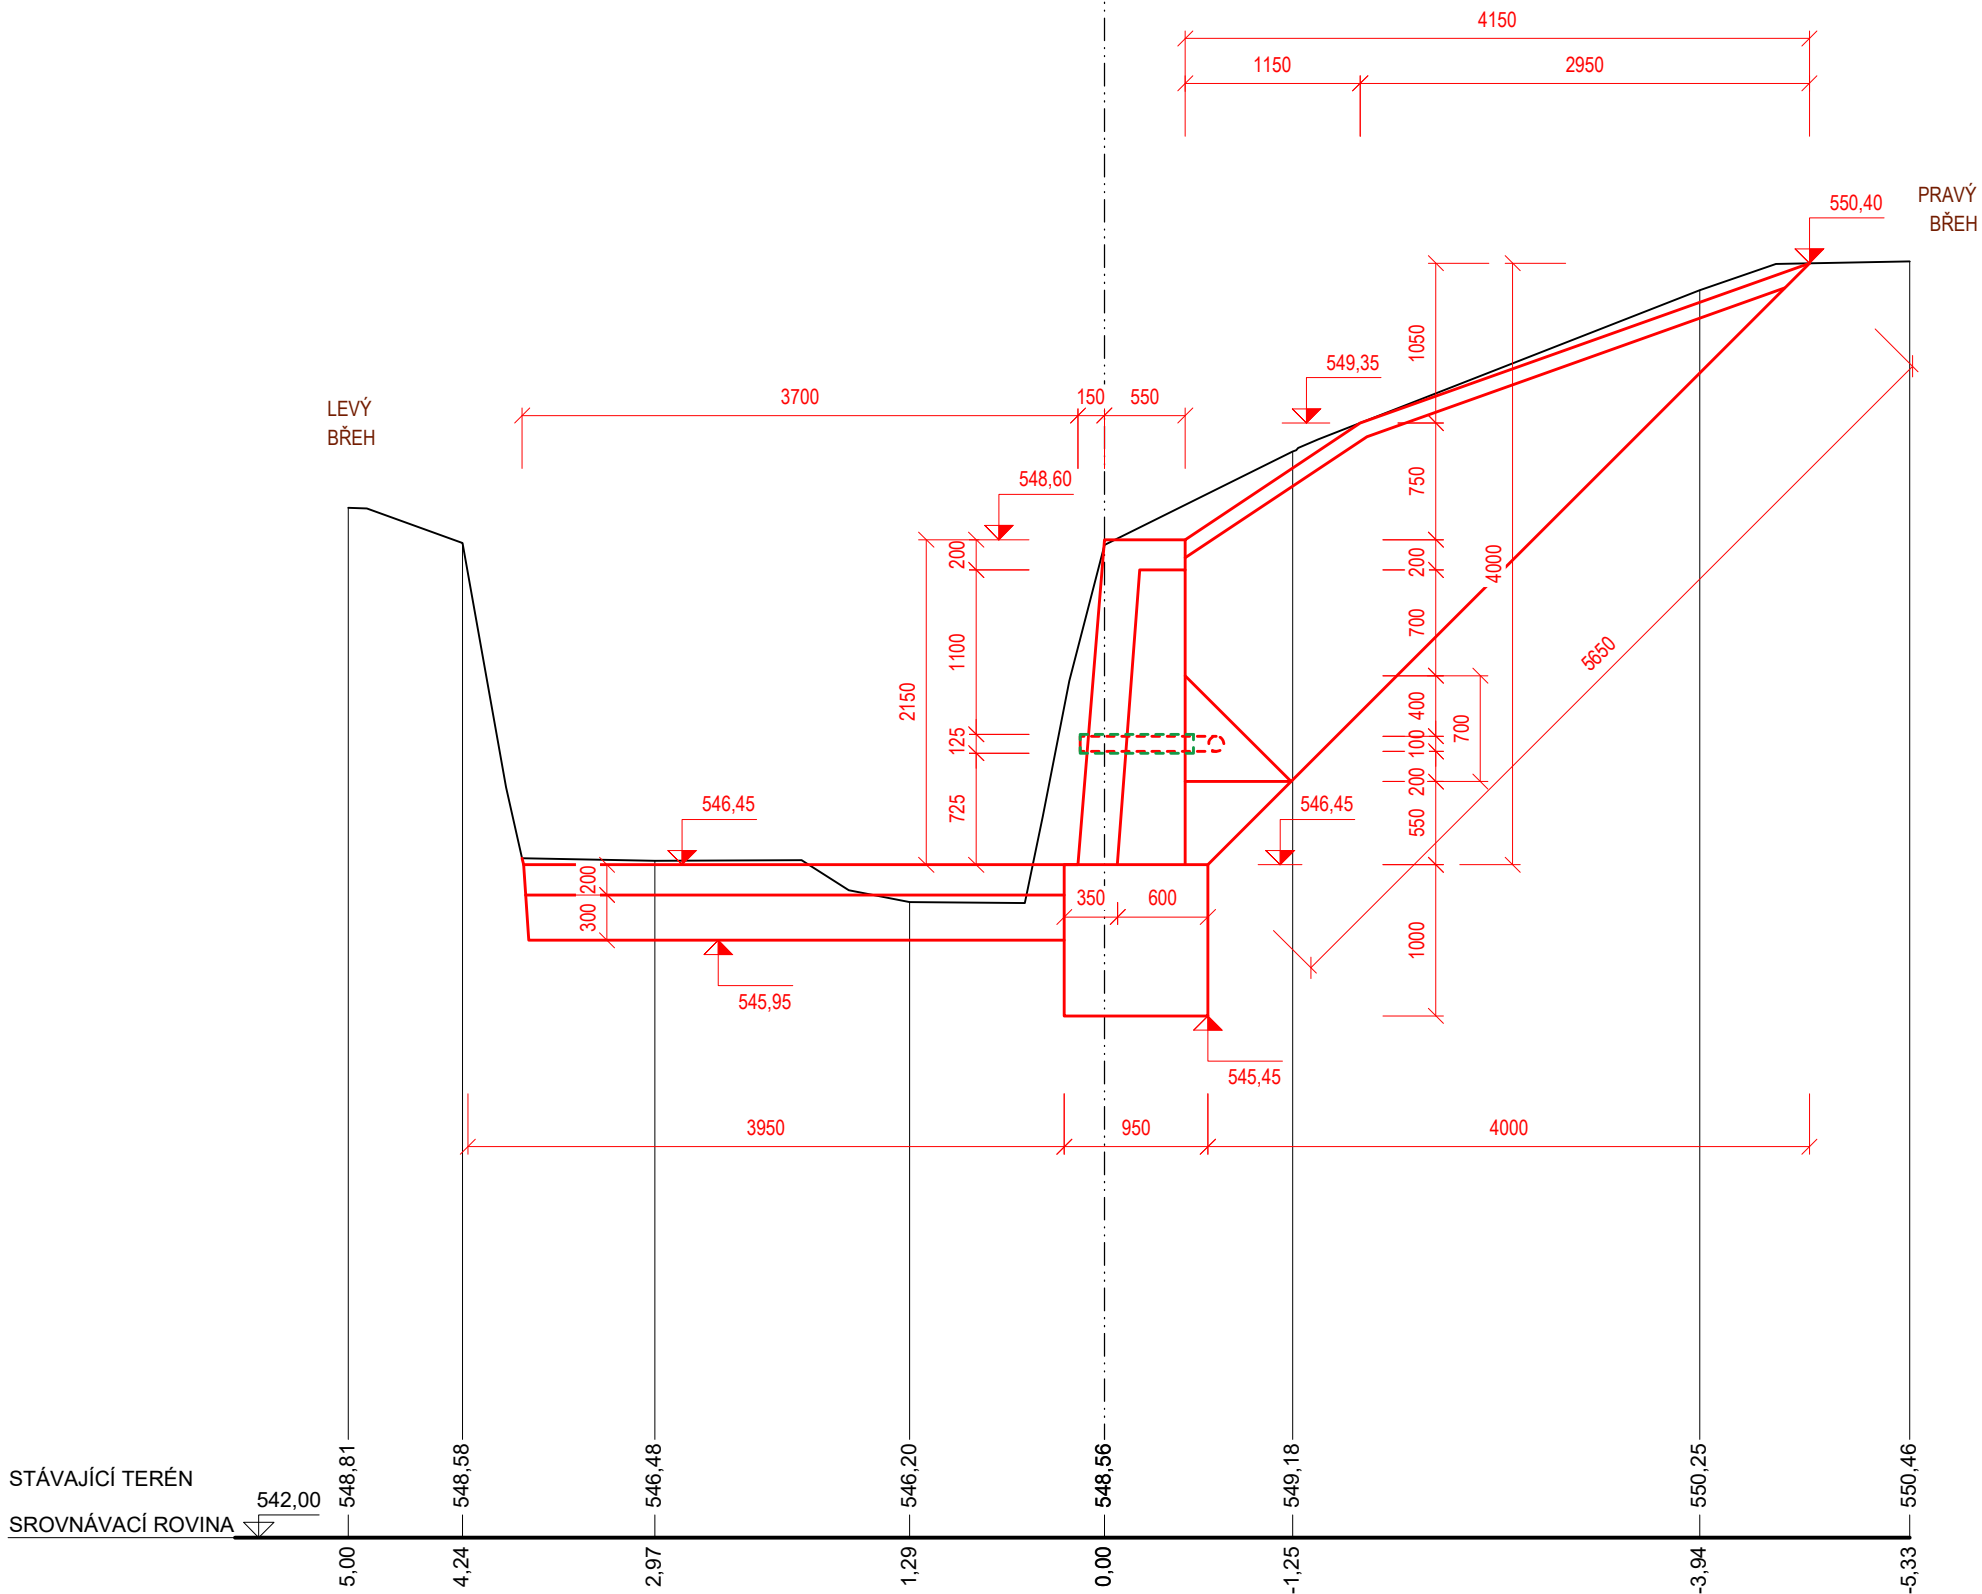


PR: 3  
Měřítko 1:50  
km 0,015 17

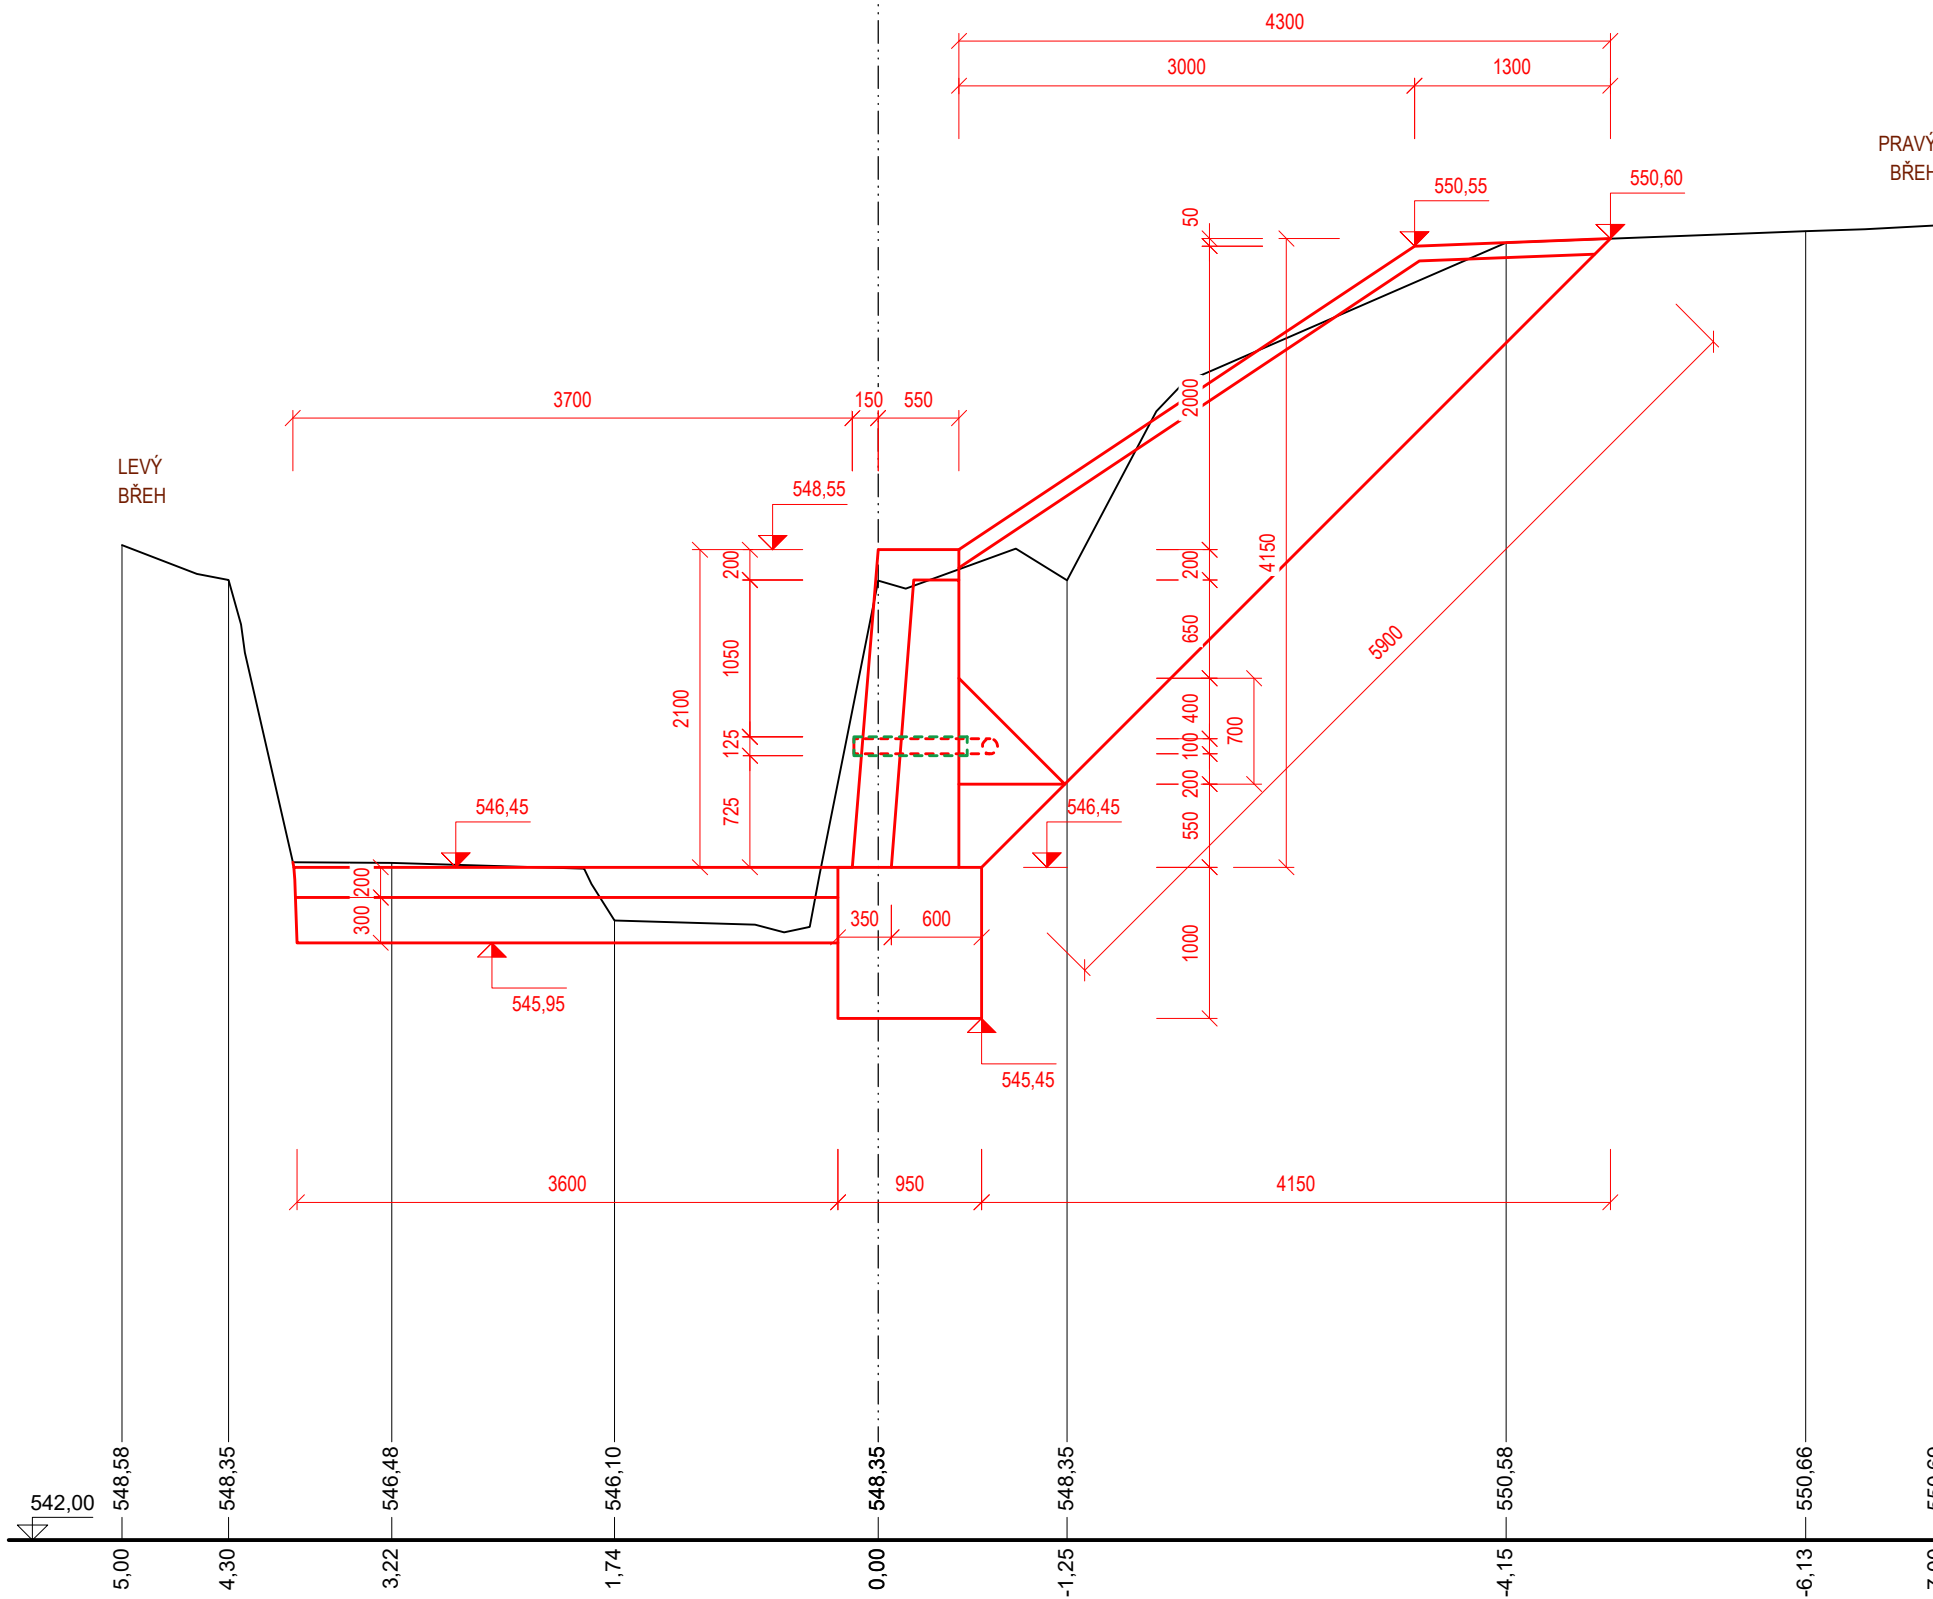


PR: 4  
Měřítko 1:50  
km 0,017 00

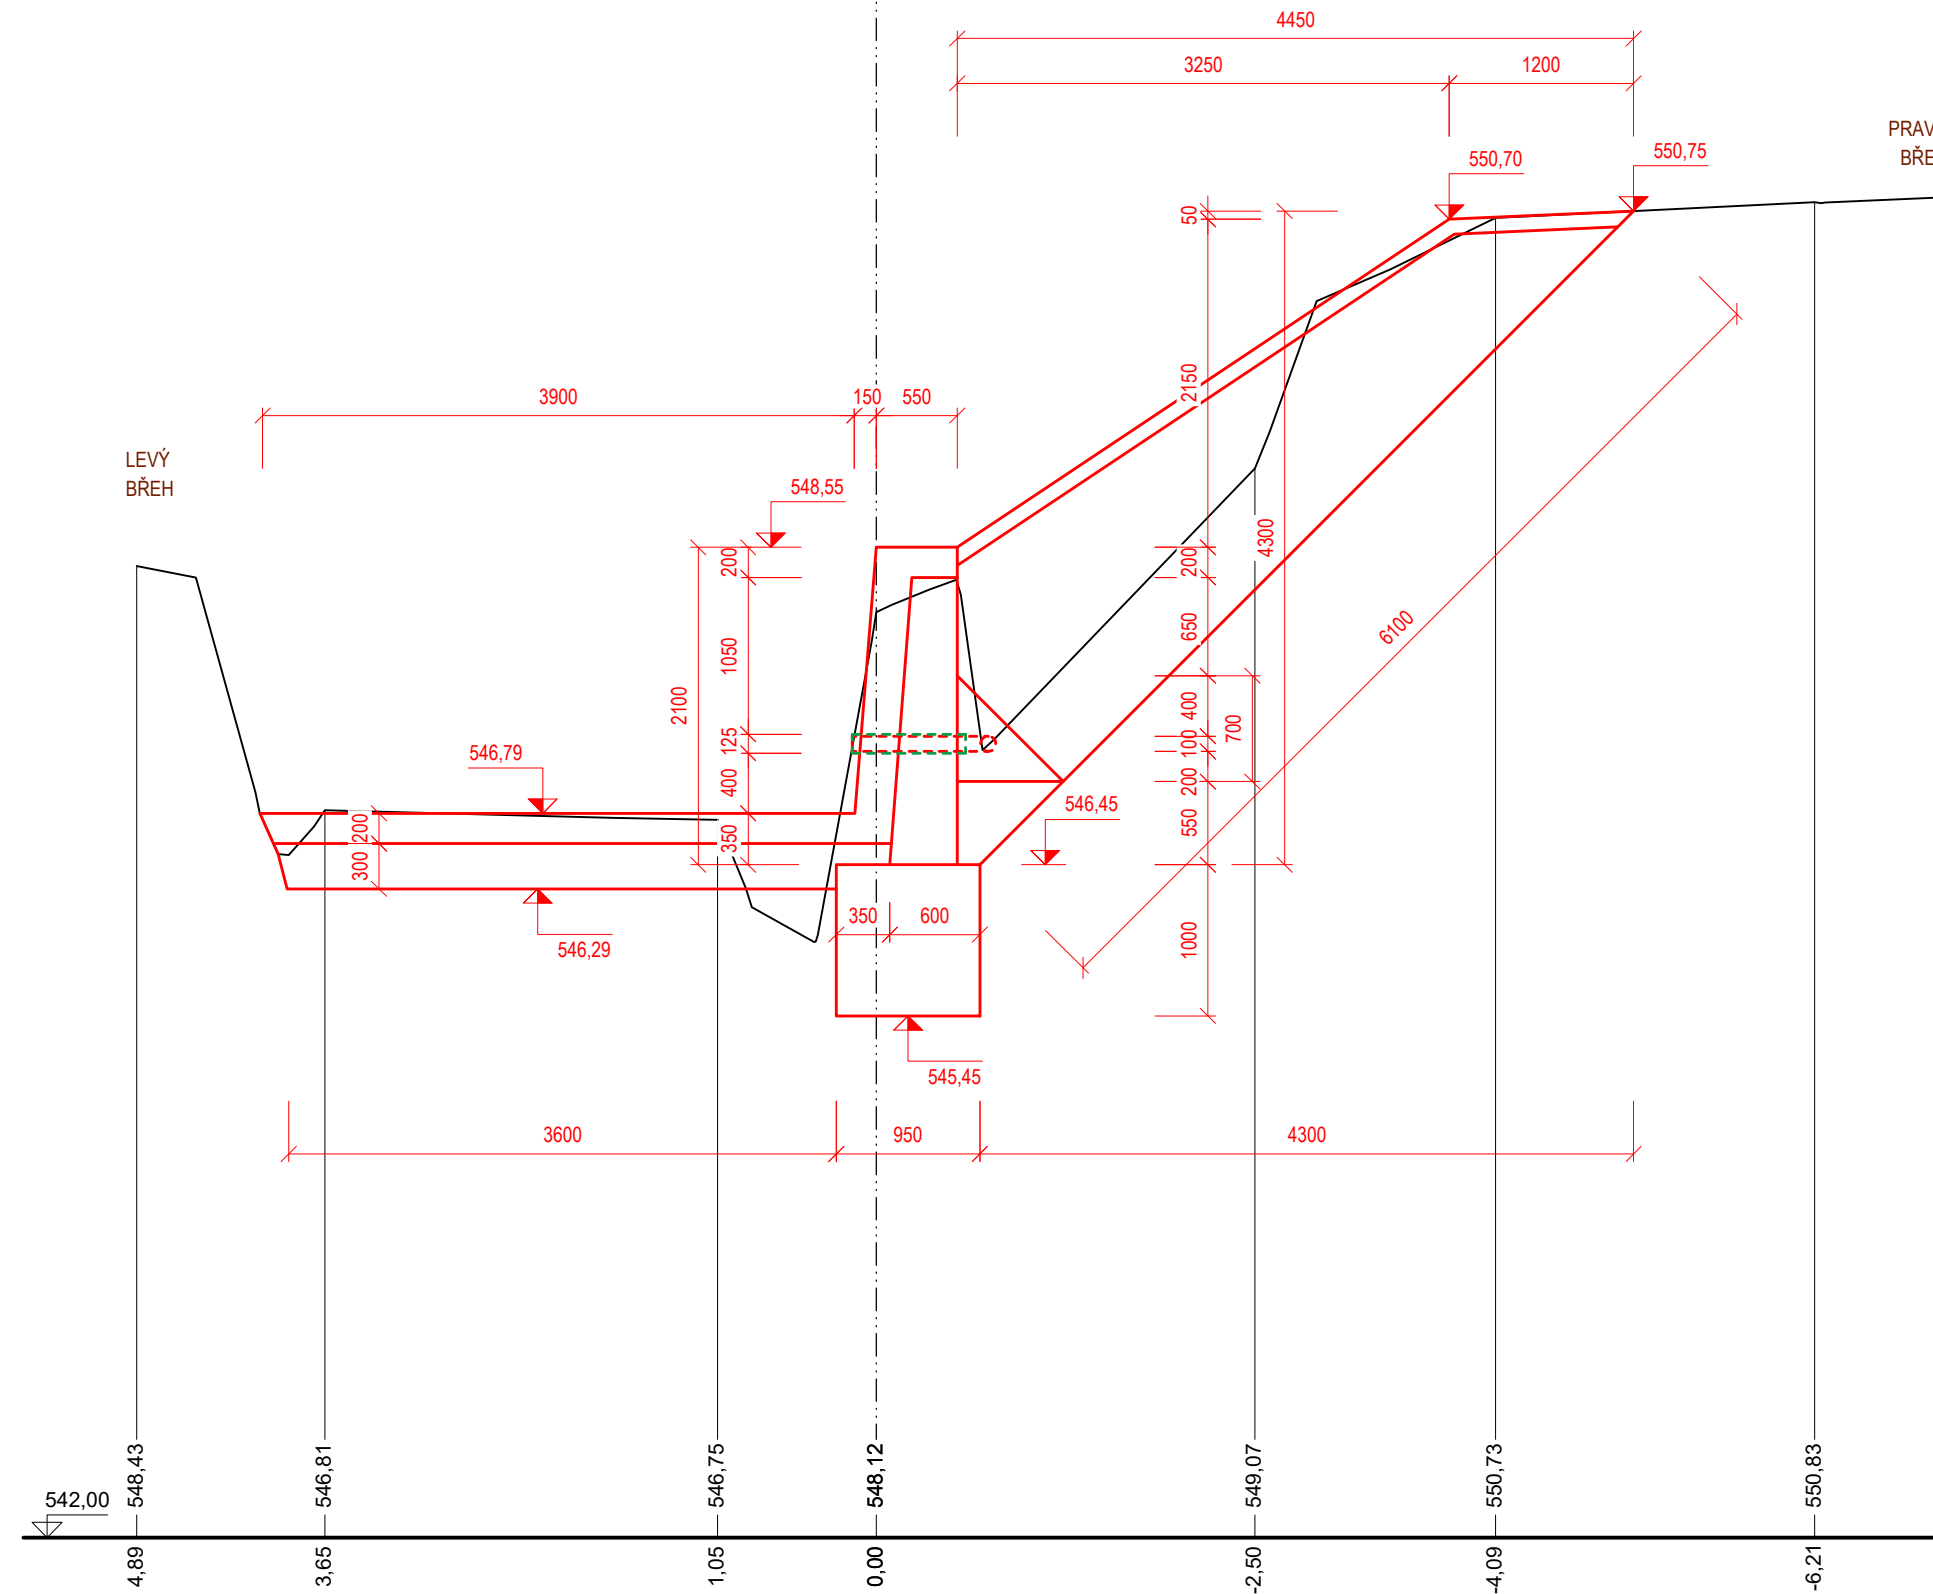

PR: 5  
Měřítko 1:50  
km 0,019 00

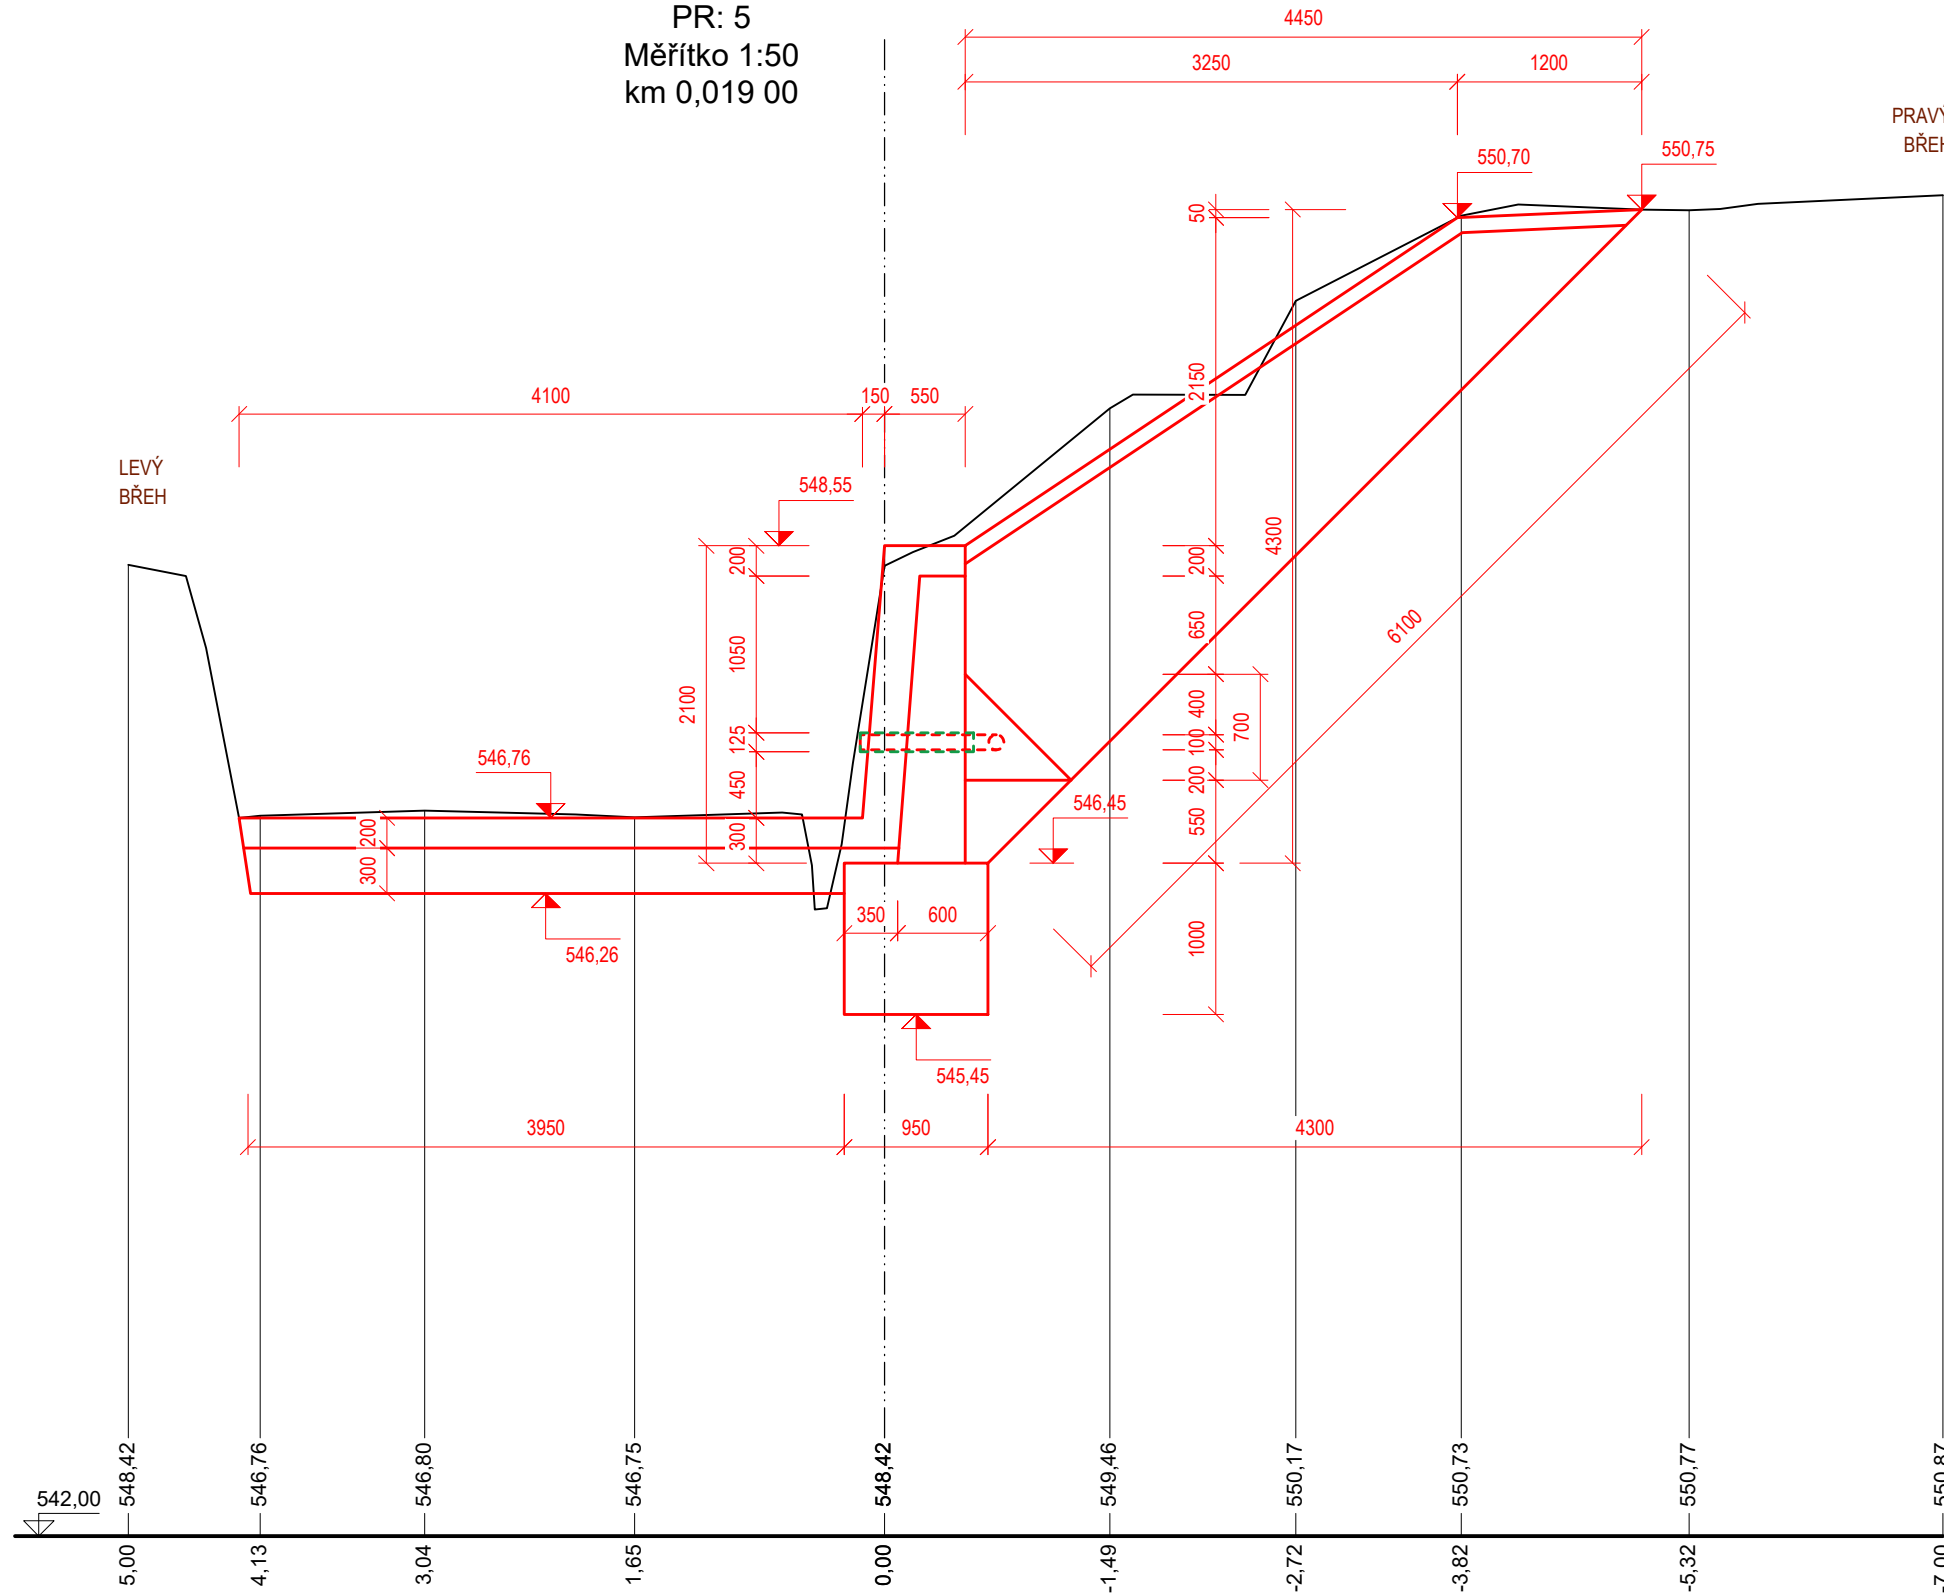

PR: 6  
Měřítko 1:50  
km 0,020 86

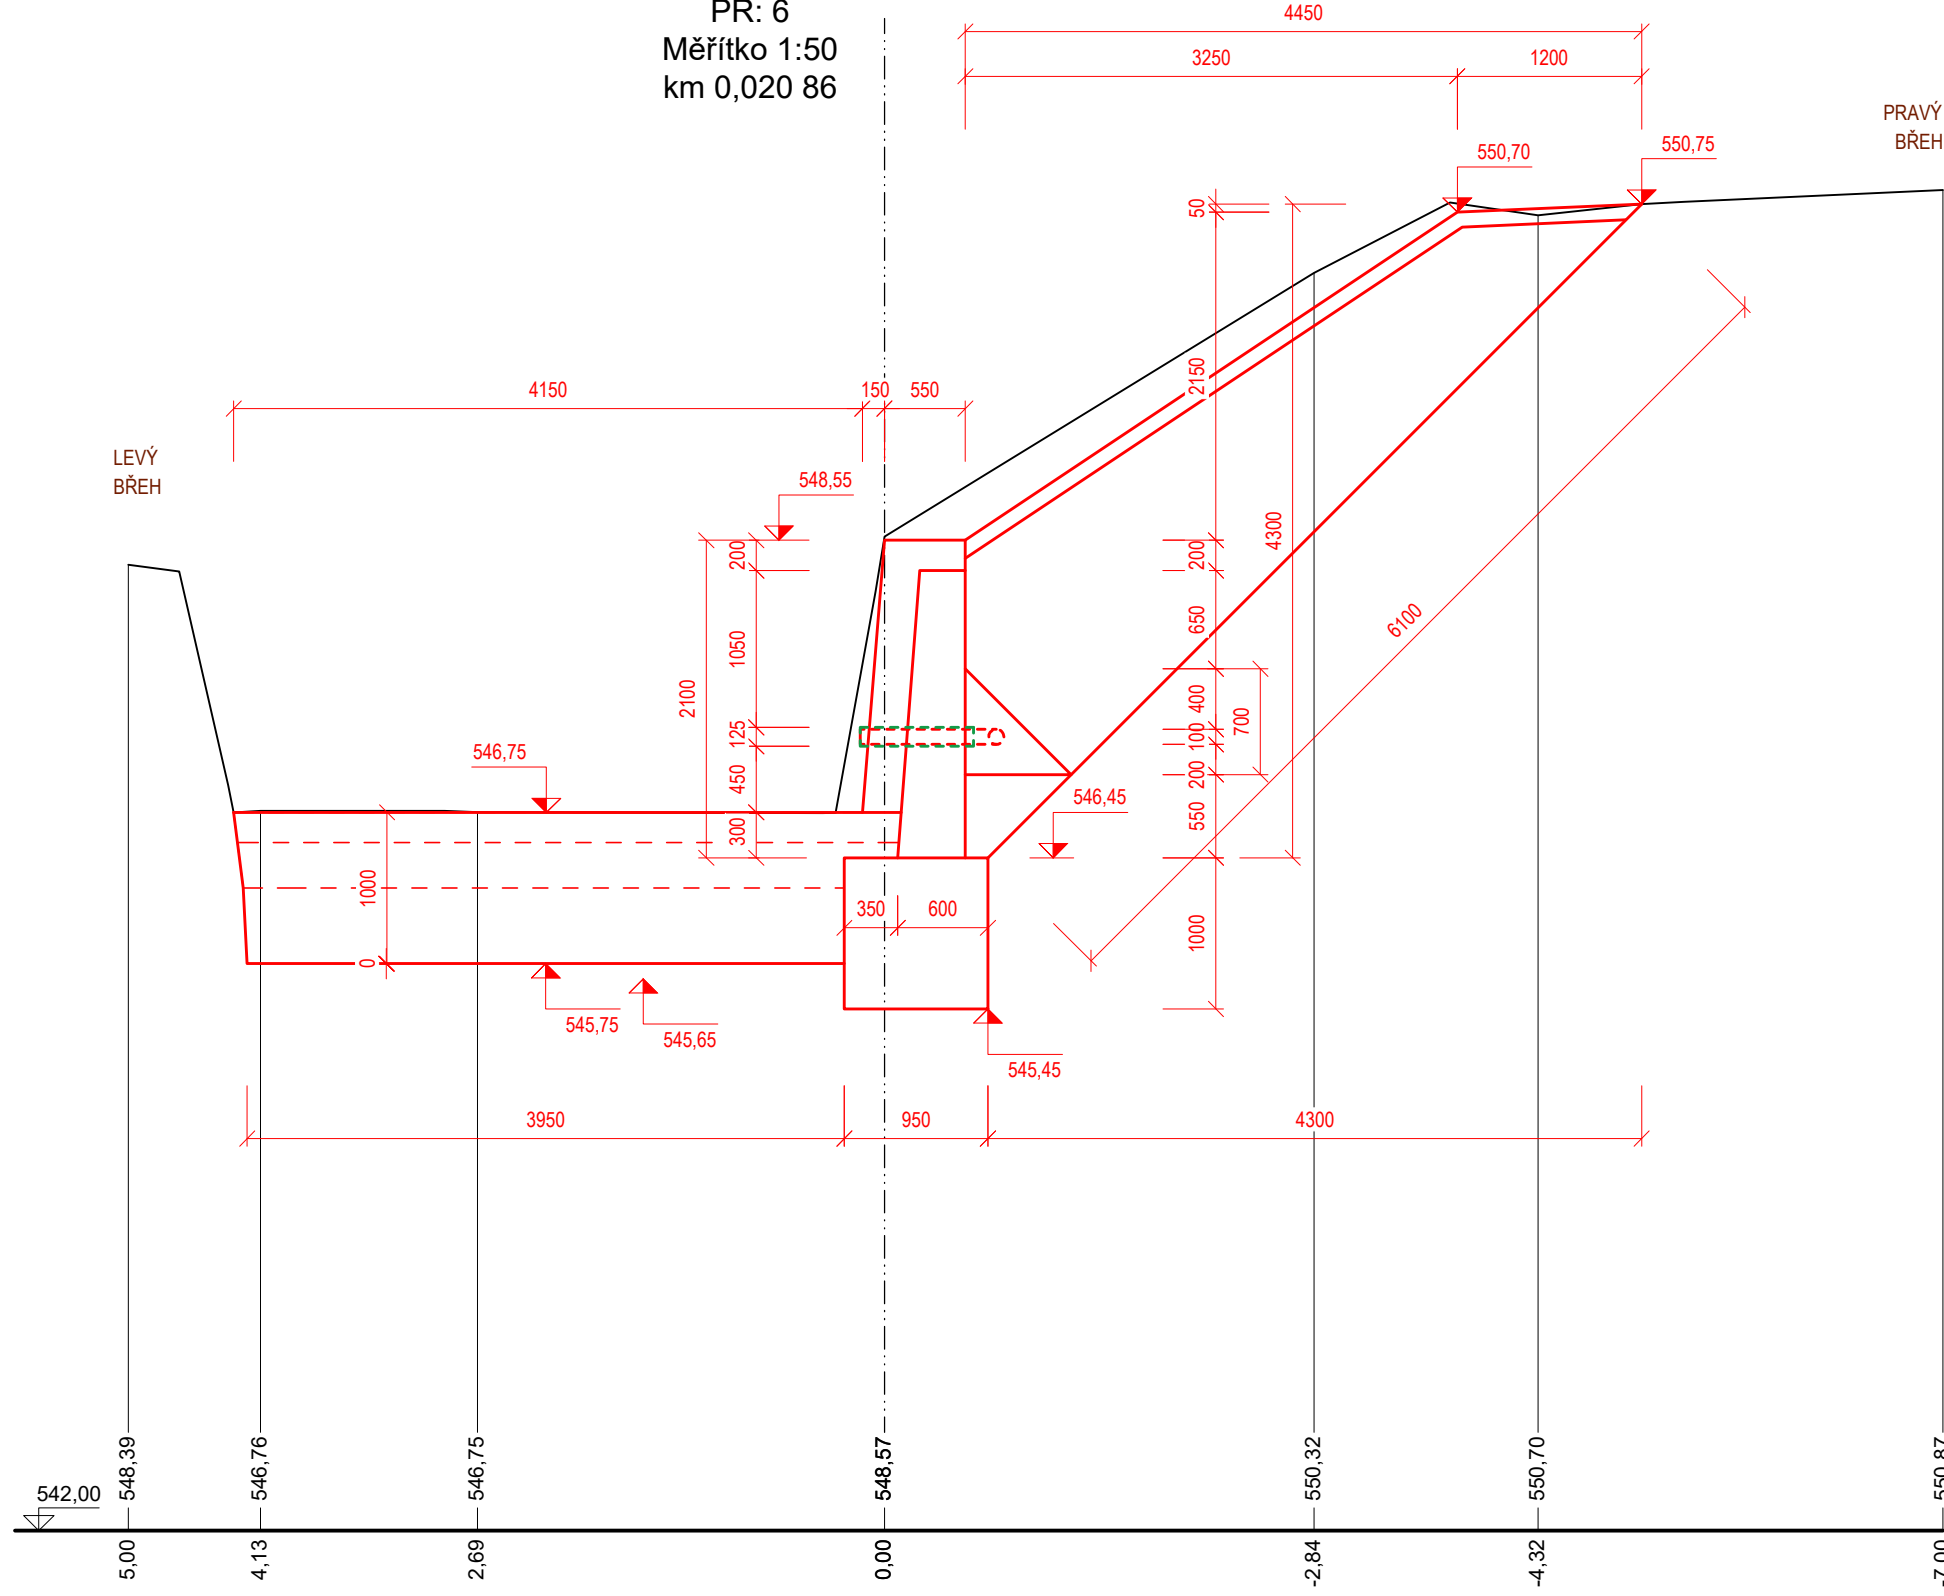

**„Bílá Nisa, Janov n.N., oprava koryta, ř.km 6,140 - 6,510“**

**Stavebník:**  
Povodí Labe, státní podnik - závod Jablonec nad Nisou  
Vila Nejedlého 951/8, 500 03 Hradec Králové  
**Místo stavby:**  
Vodní tok - Bílá Nisa, ř. km 6,140 - 6,510  
k.ú. Janov nad Nisou, Liberecký kraj, okres Jablonec n. N.  
**Stupeň dokumentace:**  
PD pro vydání stavebního povolení a pro provedení stavby  
**Datum:** 09.2022  
**Číslo projektu:** **Paré:**  
**Odpovědný projektant:** Ing. Tomáš Procházka, Ph.D.  
**Spolupracovník:** Ing. František Bělíach  
Urňoštská 1629, 253 01 Čenkovice 38, 56164

**Název výkresu:**  
SO 03: Oprava LB zdi a dna, ř. km 6,500 - 6,510 (OPRAVA)  
**PRÍČNÉ ŘEZY**

**Měřítko:** **Číslo výkresu:** **Formát:** **Šířka:**  
**1:50** **D.1.2.2.16** **8 x A4**