


SO01 - OPRAVA V ř.km 6,365 - 7,438
VZOROVÝ ŘEZ KORYTEM

ODSTRANĚNÍ NÁNOSŮ ZE DNA TOKU A
OPRAVA OPEVNĚNÍ V ř.km 6,520–6,911

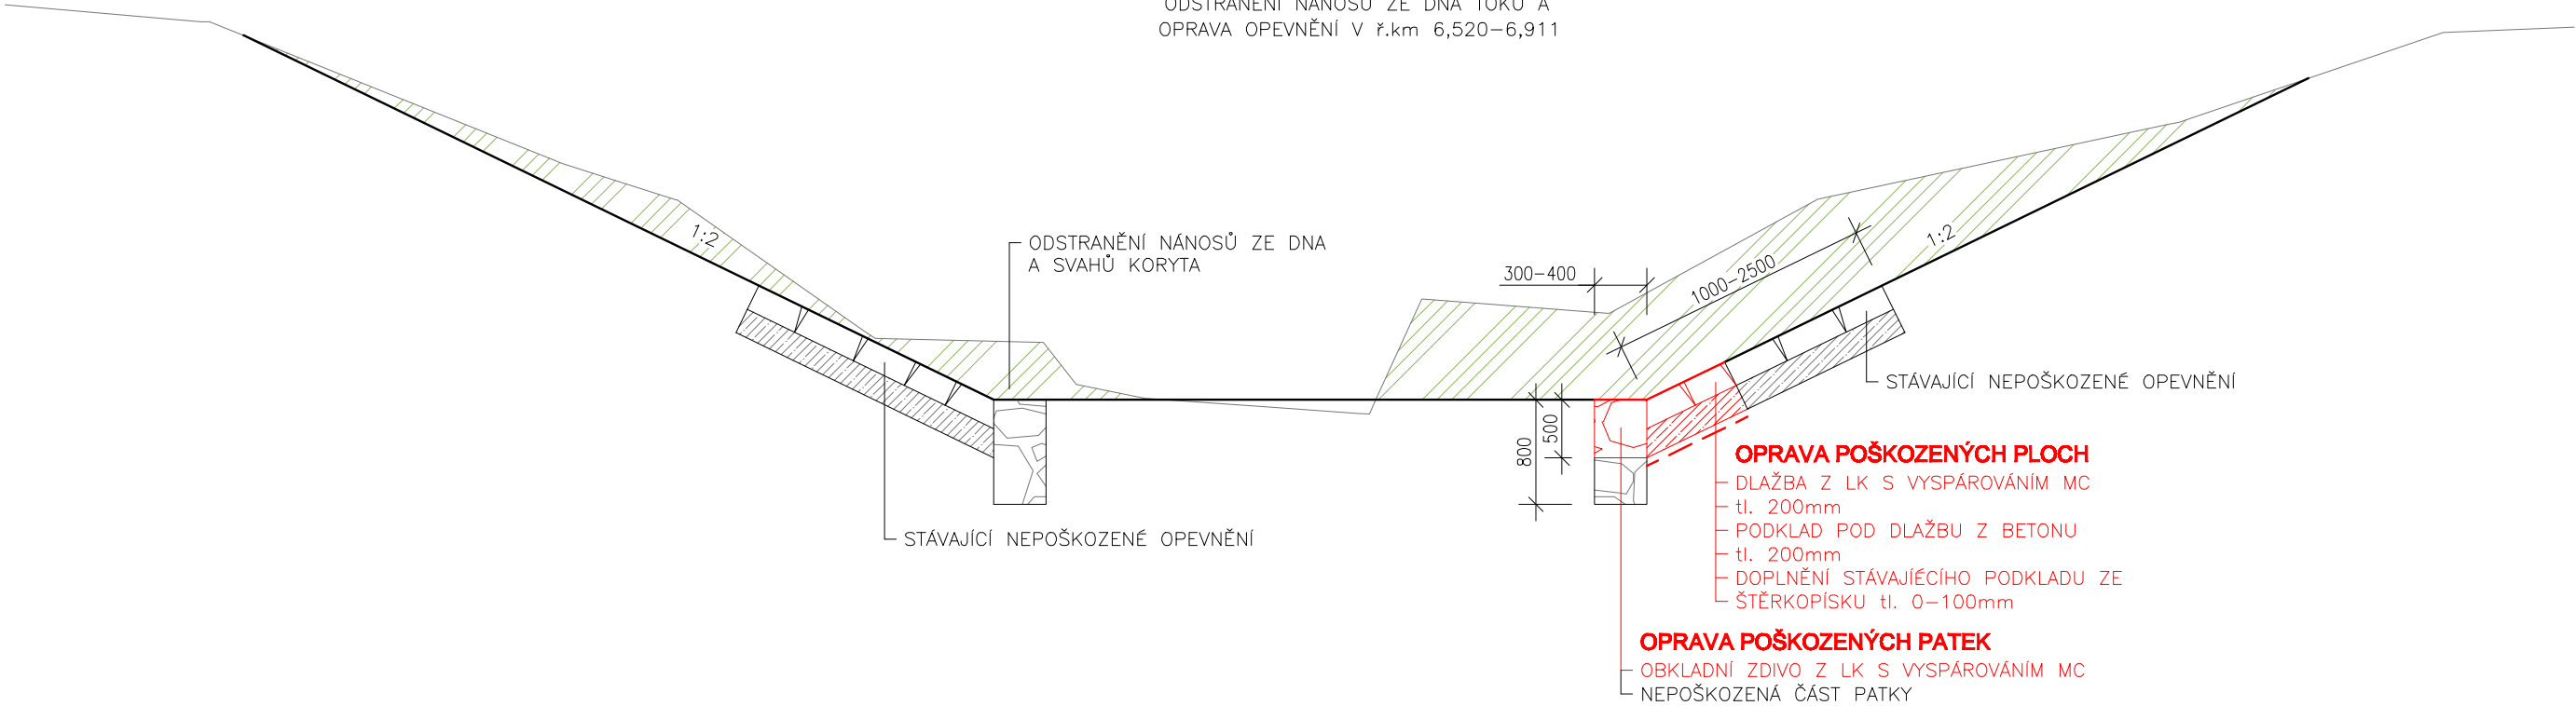

Zodpovědný pracovník	Vypracoval		 AQUA CENTRUM Břeclav s.r.o. Kapusty 27, 690 06 Břeclav IČO 60710063, DIČ CZ60710063 tel.: 519 333 689, email: aqc@wo.cz	
Ing. Milan Bartolšic	Ing. Jan Varadínek			
Investor: Povodí Moravy, s.p., Dřevařská 11, 60200 Brno			Formát	
Akce: Rusava, Hulín, Pravčice, km 6,365-8,000 oprava koryta, odstranění nánosů DOKUMENTACE PRO PROVÁDĚNÍ STAVBY			Datum	květen 2022
			Číslo stavby	
Příloha: SO01 - OPRAVA V ř.km 6,365 - 6,911 VZOROVÝ PŘÍČNÝ ŘEZ			Měřítko 1:50	Číslo přílohy D.1.1.b.3