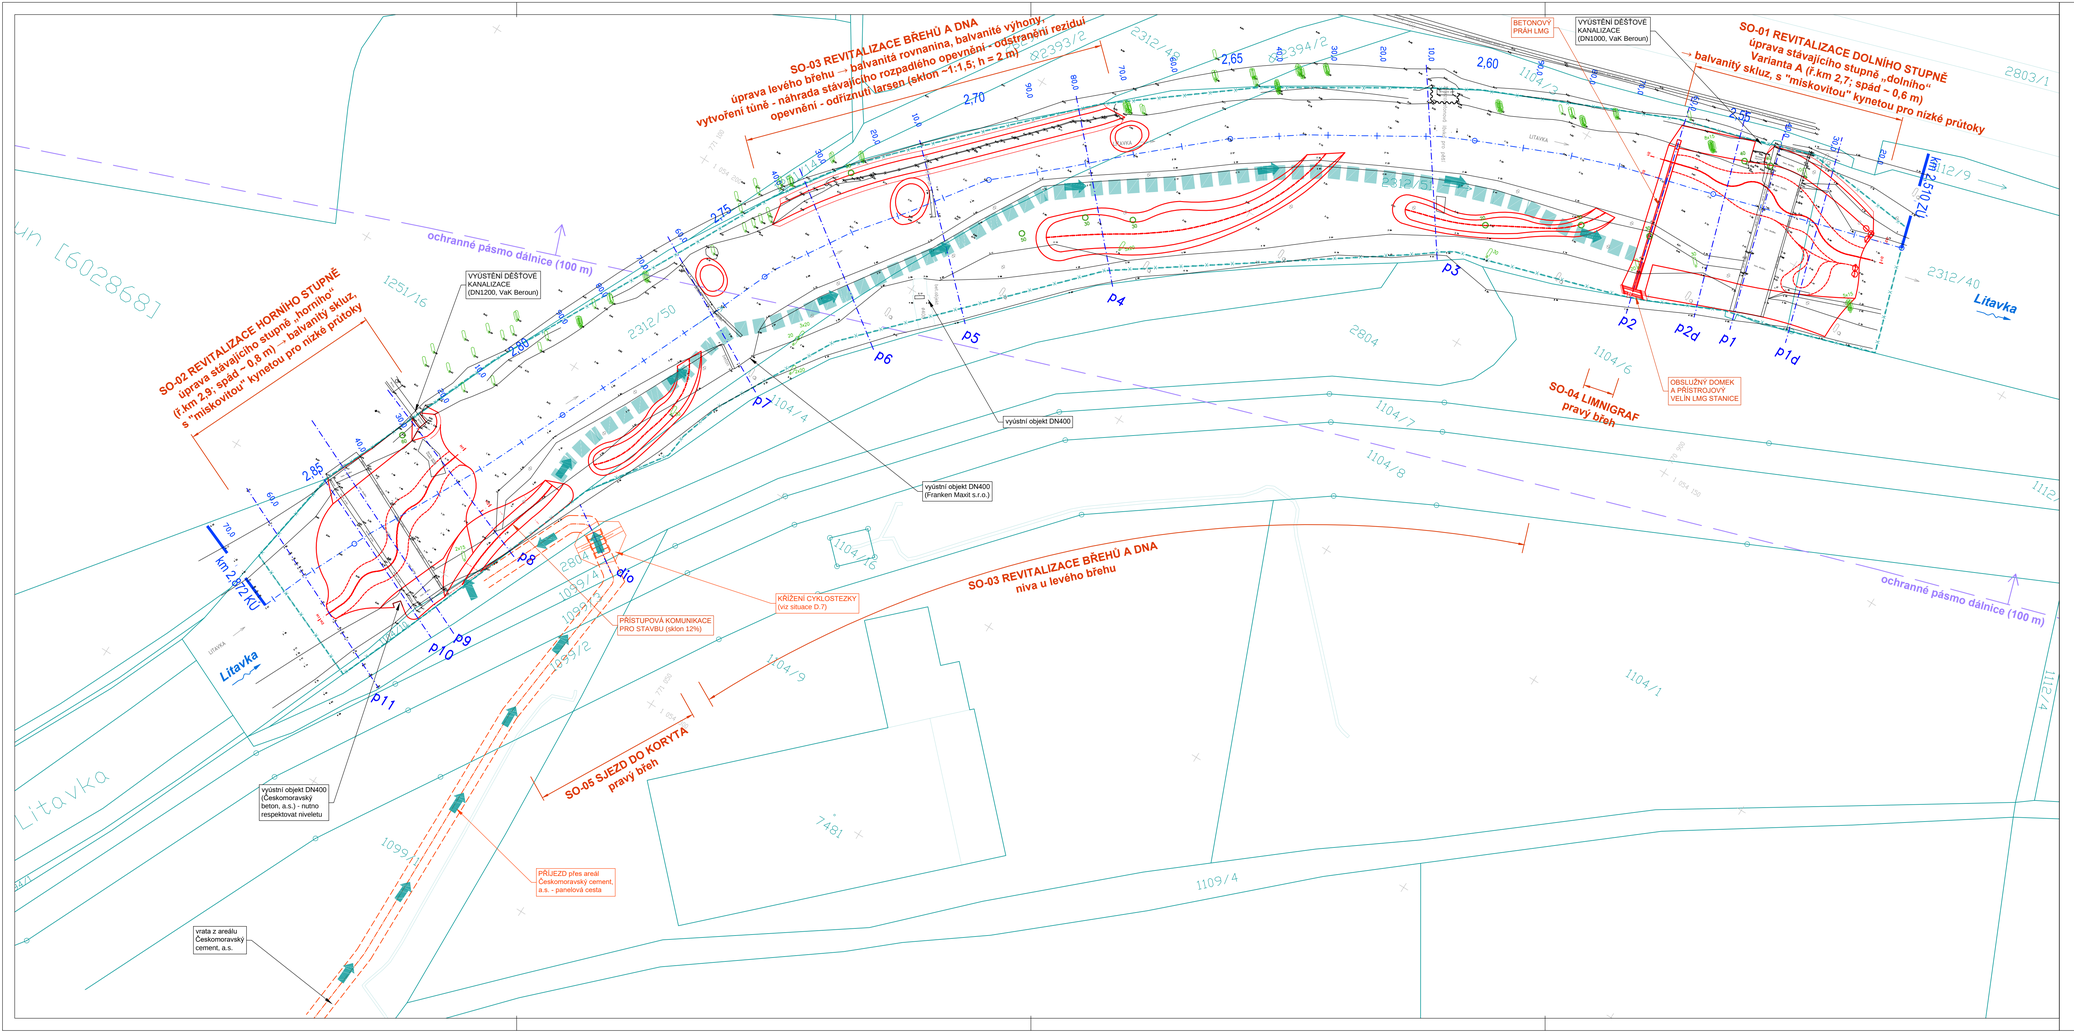

LEGENDA:

stávající stav:

- 1104/11 — parcelní čísla a hranice parcel dle KN (stav k 3/2022)
- hranice katastrálních území
- zaměření terénu a konstrukcí (stav k 8/2019)
- 2,75 — osa toku Litavka, staničení ř.km

návrhový stav:

- navrhované konstrukce
- obvod staveniště - dočasný zábor během výstavby (po dobu kratší než 1 rok)
- přístup na staveniště

vlastník - jméno	vlastník - adresa	par-celní číslo - KÚ	číslo LV	Vý-měra [m2]	druh pozemku	způsob využití / způsob ochrany nemovitosti	pozn.	DOČASNÝ zábor - odhad [m²]
ČR - Povodí Vltavy, s.p.	Holečkova 3178/8, Smíchov, 15006 Praha 5	**2312/40**	840	42 100	vodní plocha	koryto vodního toku umělé	koryto	590
ČR - Povodí Vltavy, s.p.	Holečkova 3178/8, Smíchov, 15000 Praha 7	**2312/51**	840	6 322	vodní plocha	koryto vodního toku umělé / ZPF	koryto	6 520
ČR - Povodí Vltavy, s.p.	Holečkova 3178/8, Smíchov, 15000 Praha 7	**2312/50**	840	6 049	vodní plocha	koryto vodního toku umělé	koryto	5 325
ČR - Povodí Vltavy, s.p.	Holečkova 3178/8, Smíchov, 15000 Praha 7	**1104/10**	840	71	ostatní plocha	jiná plocha	PB - přístup	55
						celkový DOČASNÝ ZÁBOR pozemků vyvolaný stavbou		**12 490 m²**

SEZNAM STAVEBNÍCH OBJEKTŮ:
SO-01 Revitalizace dolního stupně
SO-02 Revitalizace horního stupně
SO-03 Revitalizace břehů a dna
SO-04 Limnigraf
SO-05 Sjezd do koryta
SO-06 Kácení

Katastrální území - Beroun [602868]

Souřadnicový systém S-JTSK, výškový systém Bpv

HLAVNÍ INŽENÝR PROJEKTU	PROJEKTANT	VYPRACOVAL
Ing. David BUŽEK	Ing. Martin DRAHOŇOVSKÝ	Ing. Martin DRAHOŇOVSKÝ
INVESTOR	POVODÍ VLTAVY, státní podnik	
STAVBA	**Litavka, ř.km 2,5 - 3,0, revitalizace koryta toku**	
OBSAH	**KATASTRÁLNÍ SITUAČNÍ VÝKRES**	

ENVISYSTEM s.r.o.
U Nikolajky 15, Praha 5
Tel. 2 51 56 60 62, 2 51 56 60 63
e-mail: info@envisystem.cz

SPEC.	stavební
STUPEŇ	DPS
FORMÁT	10 A4
DATUM	3/2022
ZAK.ČÍSLO	
MĚŘÍTKO	1 : 500
ČÍS. VÝKR.	**C.2**