


PK HOŘÍN - OPRAVA POVRCHOVÝCH OCHRAN A TĚSNĚNÍ HRADÍCÍCH TRÁMCŮ PK


PROVIZORNÍ HRAZENÍ

VÝKRES TYPOVÉHO HRADIDLA

PŮDORYS 1:20

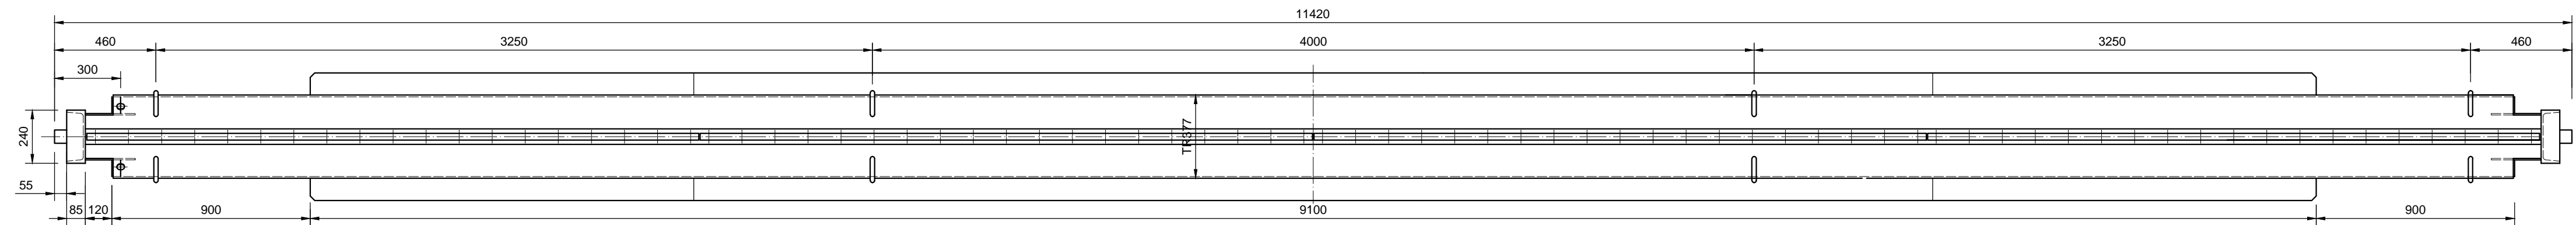

BOKORYS 1:20

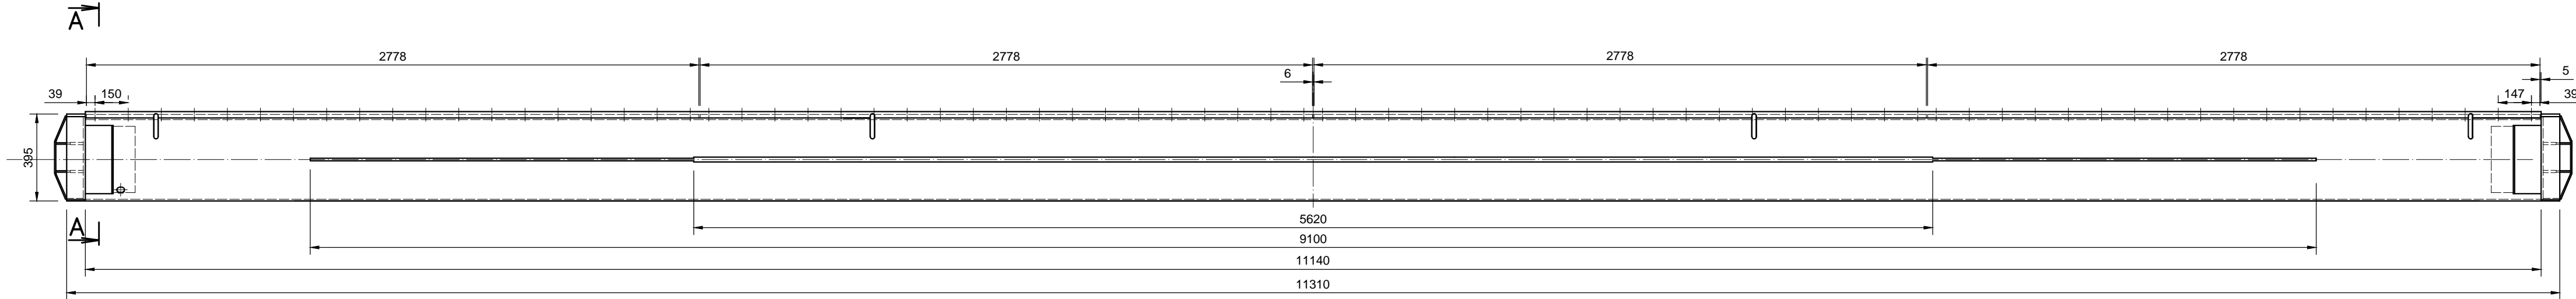

Složení nátěrového systému:

- očištění otryskáním abrazivem na stupeň očištění Sa2,5
- metalizace
- epoxidový nátěr aplikovaný ve vrstvách dle tech. listu výrobce
- vrchní krycí nátěr odolný proti UV záření

Požadované vlastnosti nátěrového systému:

požadovaná životnost H vysoká 15 let, dle ČSN EN ISO 12944-5, korozní třída Im1 – ponor (sladká voda) dle ČSN EN ISO 12944-2

Barevné provedení: šedá RAL 7045

Protikorozní opatření:

-ošetření vnitřního prostoru hradidla konzervačním a vytěsňovacím olejem


Nátěry:

- nátěrová plocha vnější 19,5 m²
- nátěrová plocha vnitřní 13,0 m²


Materiál:

- PŘÍTLAČNÁ LIŠTA NEREZ 1.4301
- pryž 12 kg
- spojovací materiál - mosaz 0,85 kg


ŘEZ A-A 1:10

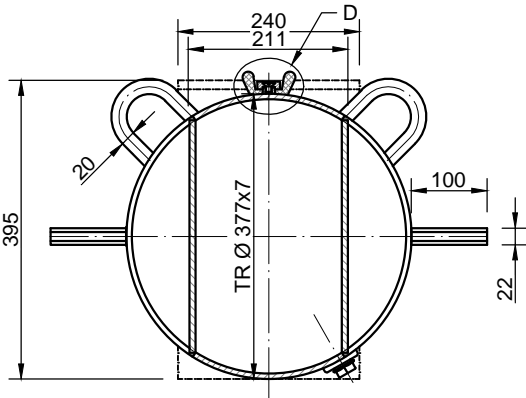

DETAIL D 1:2.5

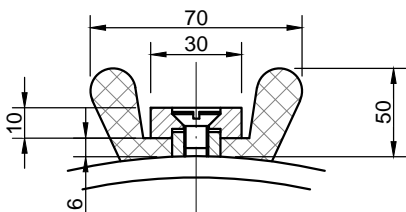

ROZMĚRY JSOU POUZE ORIENTAČNÍ, NUTNO OMĚŘIT!

VYPRACOVAL	KONTROLOVAL	ING. M. KLIMEŠOVÁ Pilovská 379 190 16 Praha 9 tel.: 774 803 690	 VODOHOSPODÁŘSKÁ PROJEKCE	
ING. M. KLIMEŠOVÁ, Ph.D.				
MÍSTO	VD HOŘÍN	INVESTOR	POVODÍ VLTAVY, s.p.	
AKCE			ČÍSLO ZAKÁZKY	12/23
			FORMÁT	3 x A4
			DATUM	09/2023
			STUPEŇ	DPS
MĚŘÍTKO	VÝKRES	VÝKRES TYPOVÉHO HRADIDLA		ČÍSLO PŘÍLOHY
1:50 1:20				D.1.
			Č. PARÉ	