



VZOROVÉ PŘÍČNÉ ŘEZ PB KORYTA

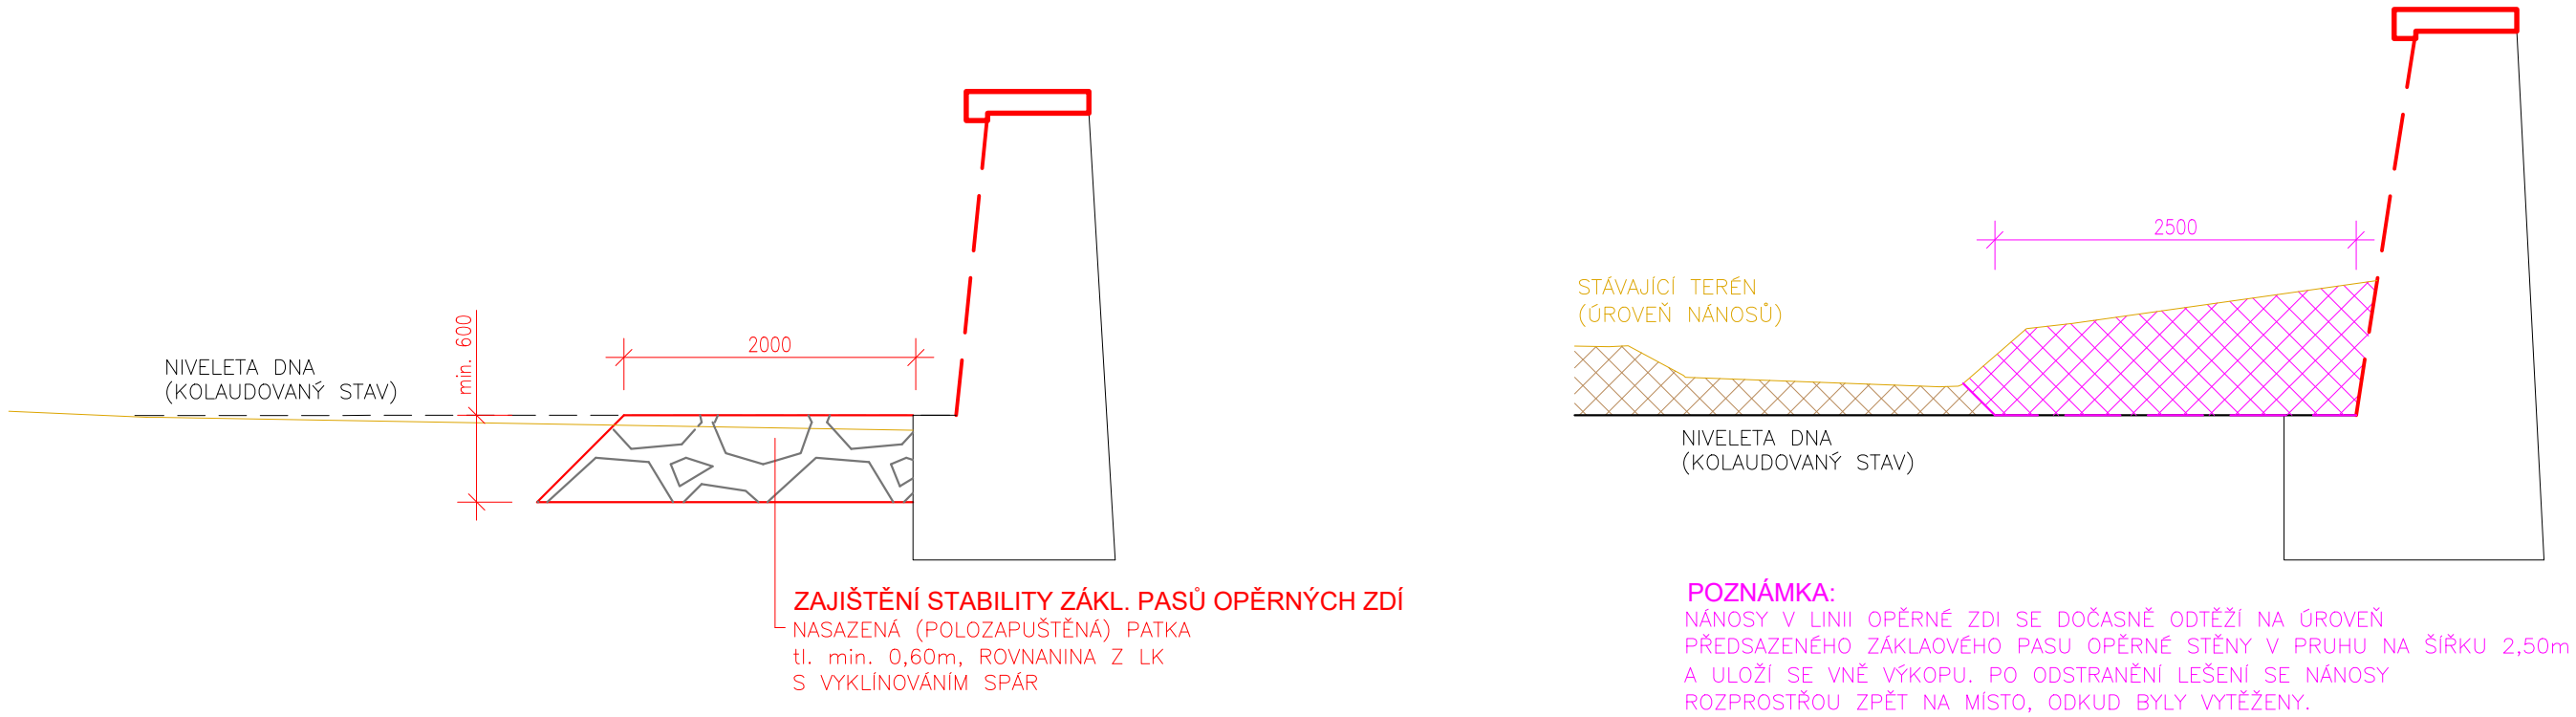


VZOROVÉ PŘÍČNÉ ŘEZY

OPRAVA SPÁR VE ZDIVU OPĚRNÝCH ZDÍ  
OPRAVA POŠKOZENÝCH ŘÍMS


STÁVAJÍCÍ STAV

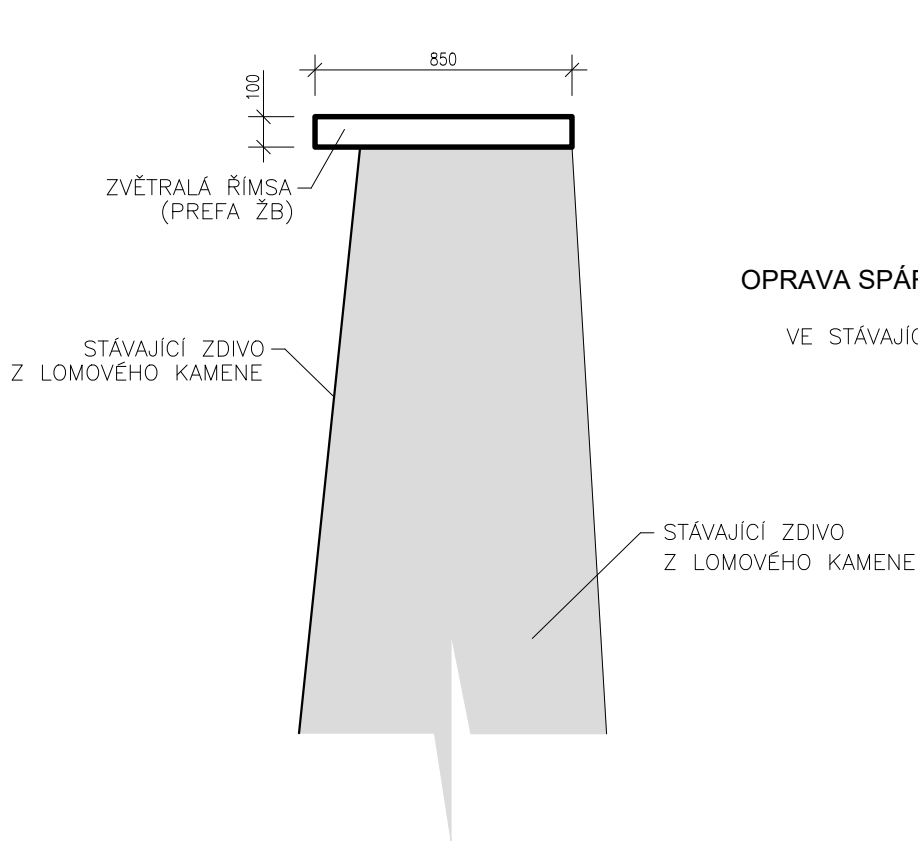



BOURACÍ PRÁCE

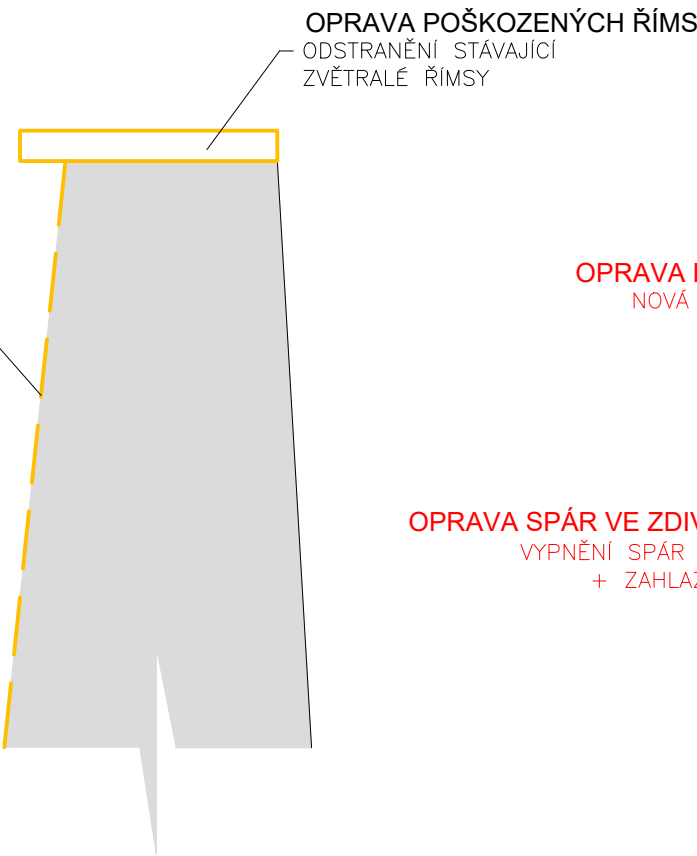

NOVÝ STAV

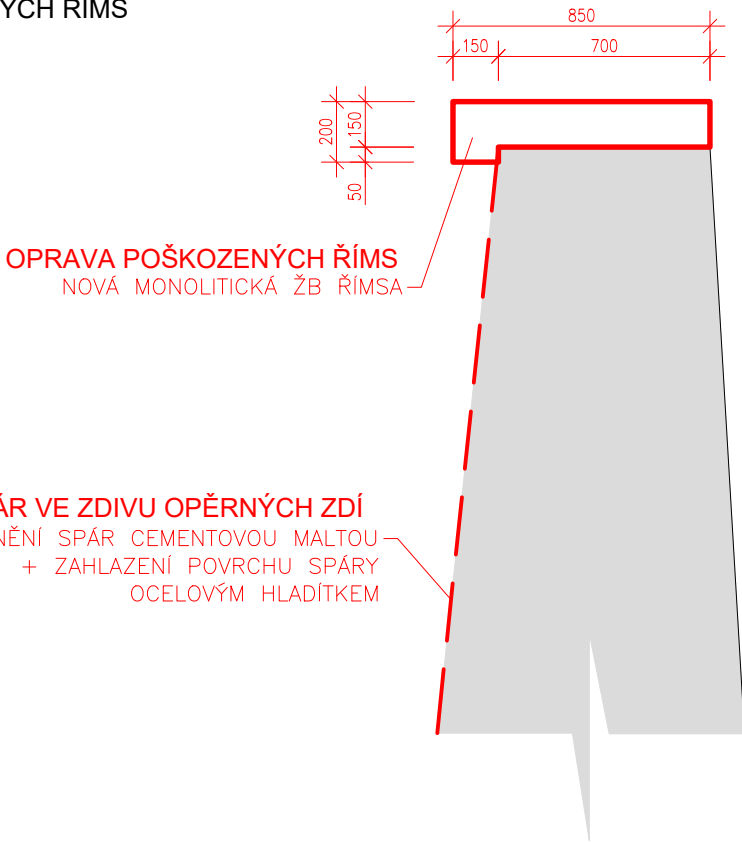

- POZNÁMKA:**
- KORUNA STABILIZAČNÍ PATKY BUDE V ÚROVNI KORUNY STÁVAJÍCÍ PŘEDSAZENÉ BETONOVÉ PATKY OPĚRNÉ STĚNY.
  - ZEMINA Z VÝKOPU LOŽE PATKY SE ROZPROSTŘE VE DNĚ VNĚ PATKY
  - ÚROVEŇ KORUNY OPRAVENÝCH ŘÍMS BUDE ODPOVÍDAT ÚROVNI PŮVODNÍCH ŘÍMS PŘED JEJICH ODSTRANĚNÍM

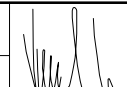Zodpovědný pracovník		Vypracoval		 <b>AQUA CENTRUM</b> Břeclav s.r.o.	Kapusty 27, 690 06 Břeclav IČO 60710063, DIČ CZ60710063 tel.: 519 333 689, email: aqc@wo.cz
Ing. Milan Bartolšic		Ing. Jan Varadínek			
Investor: Povodí Moravy, s.p., Dřevařská 11, 60200 Brno				Formát	
Akce: <b>Bystřice ústí - Olomouc - Bělidla nánosy, oprava opevnění</b> DOKUMENTACE PRO PROVÁDĚNÍ STAVBY					
				Datum	červen 2022
				Číslo stavby	
Příloha: OPRAVA V km 0,000–0,358 VZOROVÝ PŘÍČNÉ ŘEZY				Měřítko 1:50 1:25	Číslo přílohy <b>D.1.1.b.6</b>