


DETAIL ZAVAZOVACÍ KOTVY

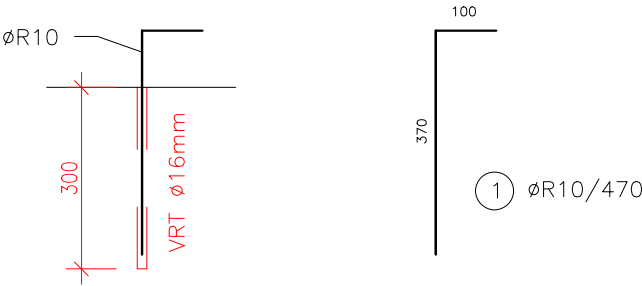



TABULKA VÝZTUŽE (bez prořezu)

Č.POL.	PRŮMĚR	DÉLKA (m)	POČET (ks)	DL.CELK. (m)	HMOTNOST (kg/m)	HMOTNOST CELK. (kg)
1	ø10	0,47	12	5,64	0,617	3,48
						3,48

(K1) KARI 150/8*150/8 ... 1,85*5,37*2*1,25 ... 24,84kg

PLATÍ PRO JEDEN DILATAČNÍ CELEK

Zodpovědný pracovník	Vypracoval		 AQUA CENTRUM Břeclav s.r.o. Kapusty 27, 690 06 Břeclav IČO 60710063, DIČ CZ60710063 tel.: 519 333 689, email: aqc@wo.cz	
Ing. Milan Bartolšic	Ing. Jan Varadínek			
Investor: Povodí Moravy, s.p., Dřevařská 11, 60200 Brno			Formát	
Akce: Bystřice ústí - Olomouc - Bělidla nánosy, oprava opevnění DOKUMENTACE PRO PROVÁDĚNÍ STAVBY			Datum	červen 2022
			Číslo stavby	
Příloha: OPRAVA V ř.km 1,006–ř.km 1,170 OPRAVA POŠKOZENÝCH ŘÍMS – SCHÉMA VÝZTUŽE			Měřítko 1:25	Číslo přílohy D.1.2.b.2