


Vltava, ř.km 328,673 - měrný profil jez Kimlíček

LEVOBŘEŽNÍ OPEVNĚNÍ


P 3

1 : 100

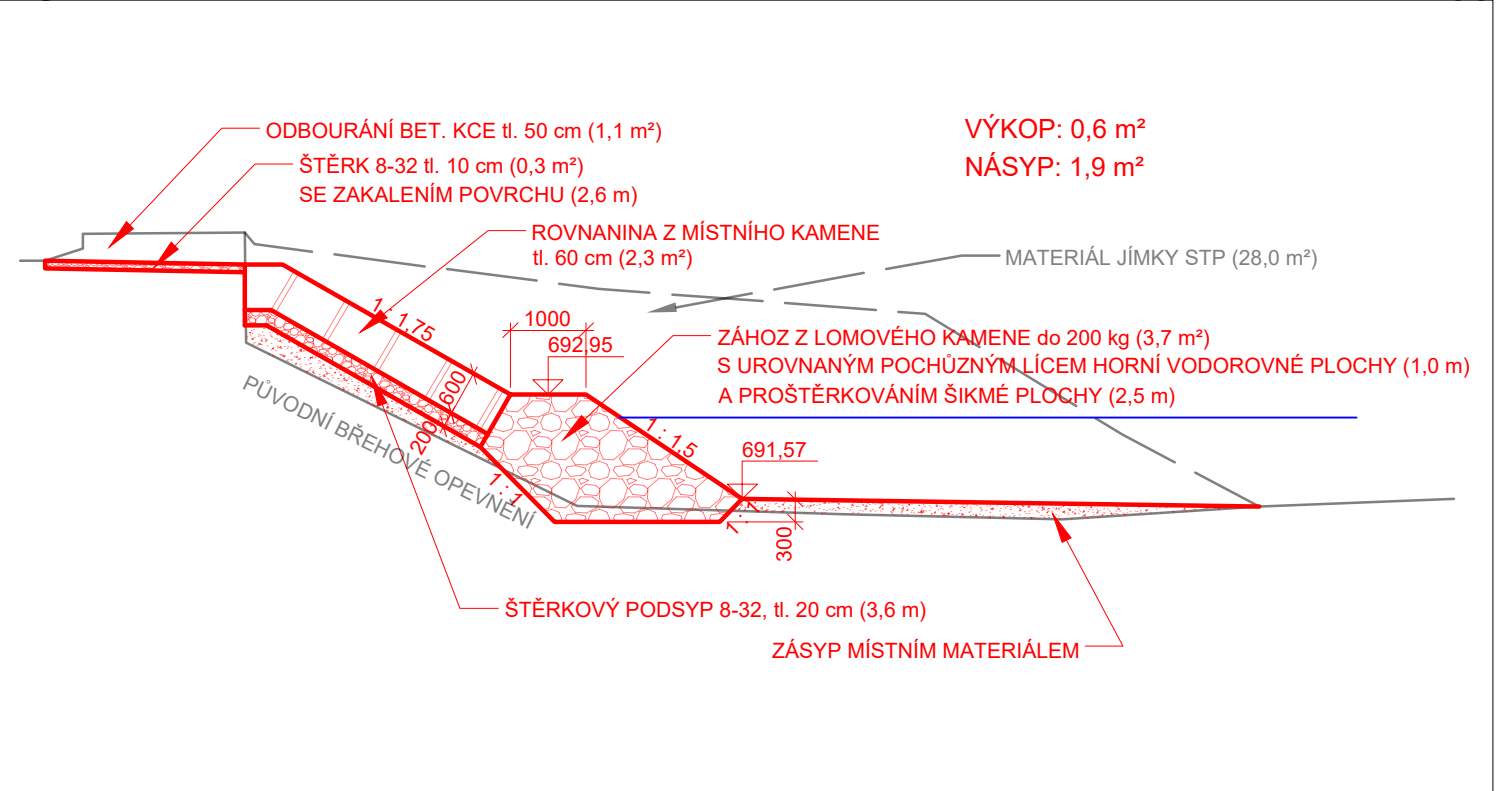


P 4

1 : 100

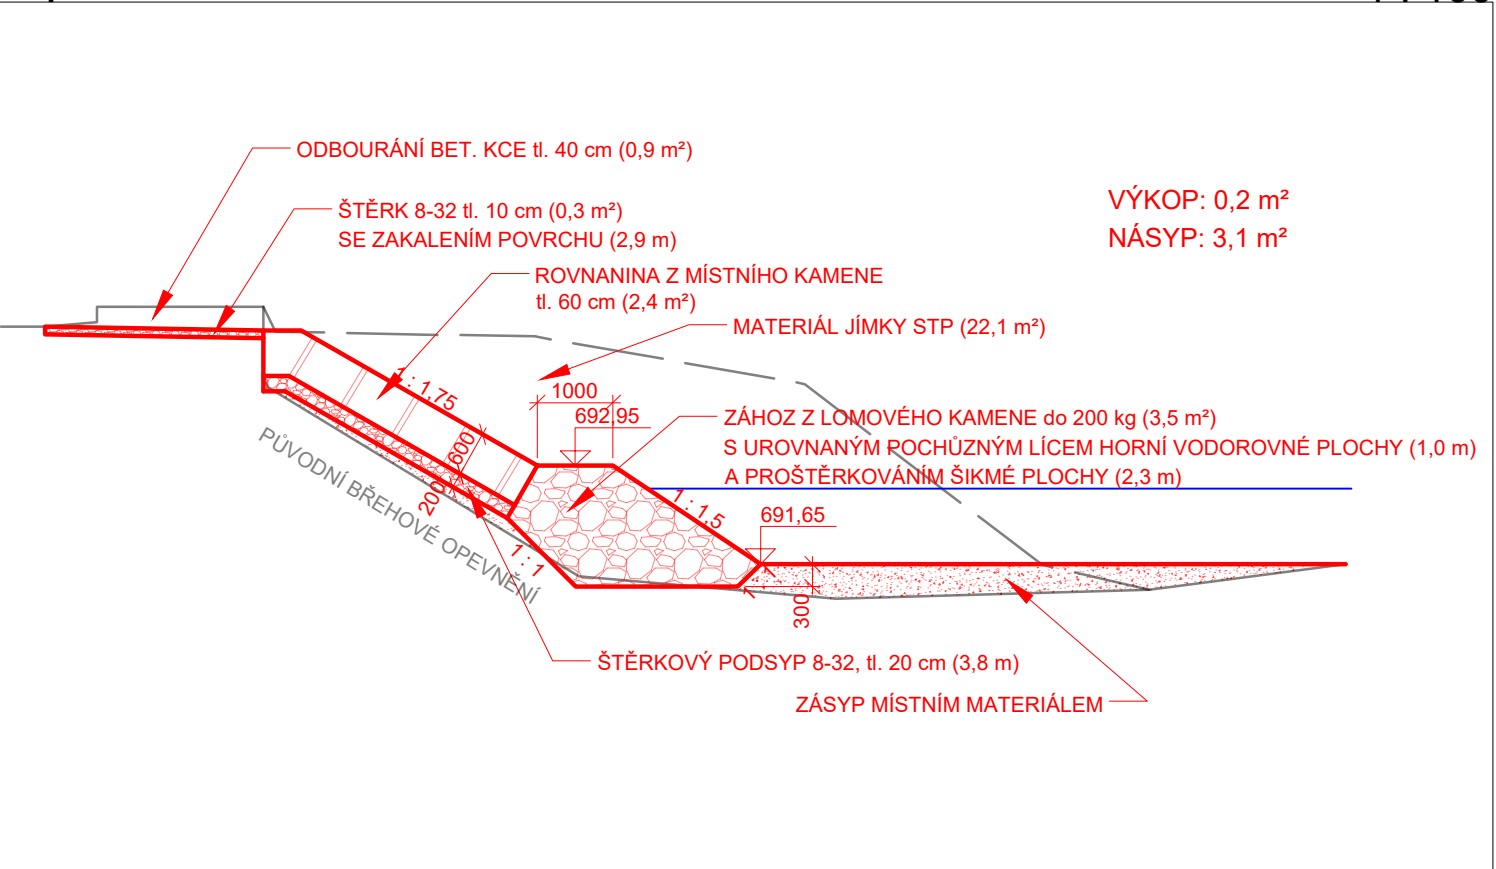


P 5

1 : 100

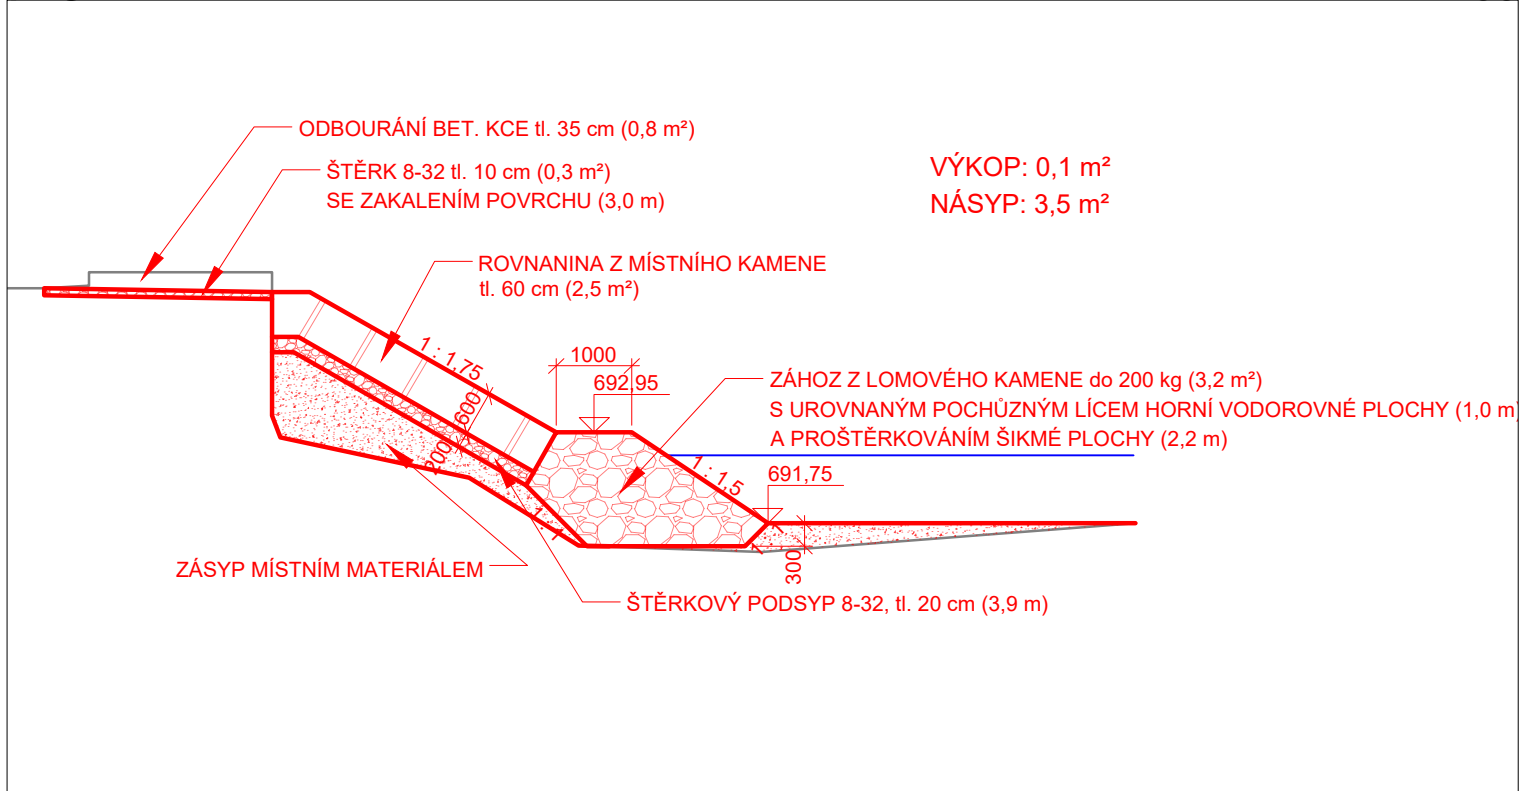


P 6

1 : 100

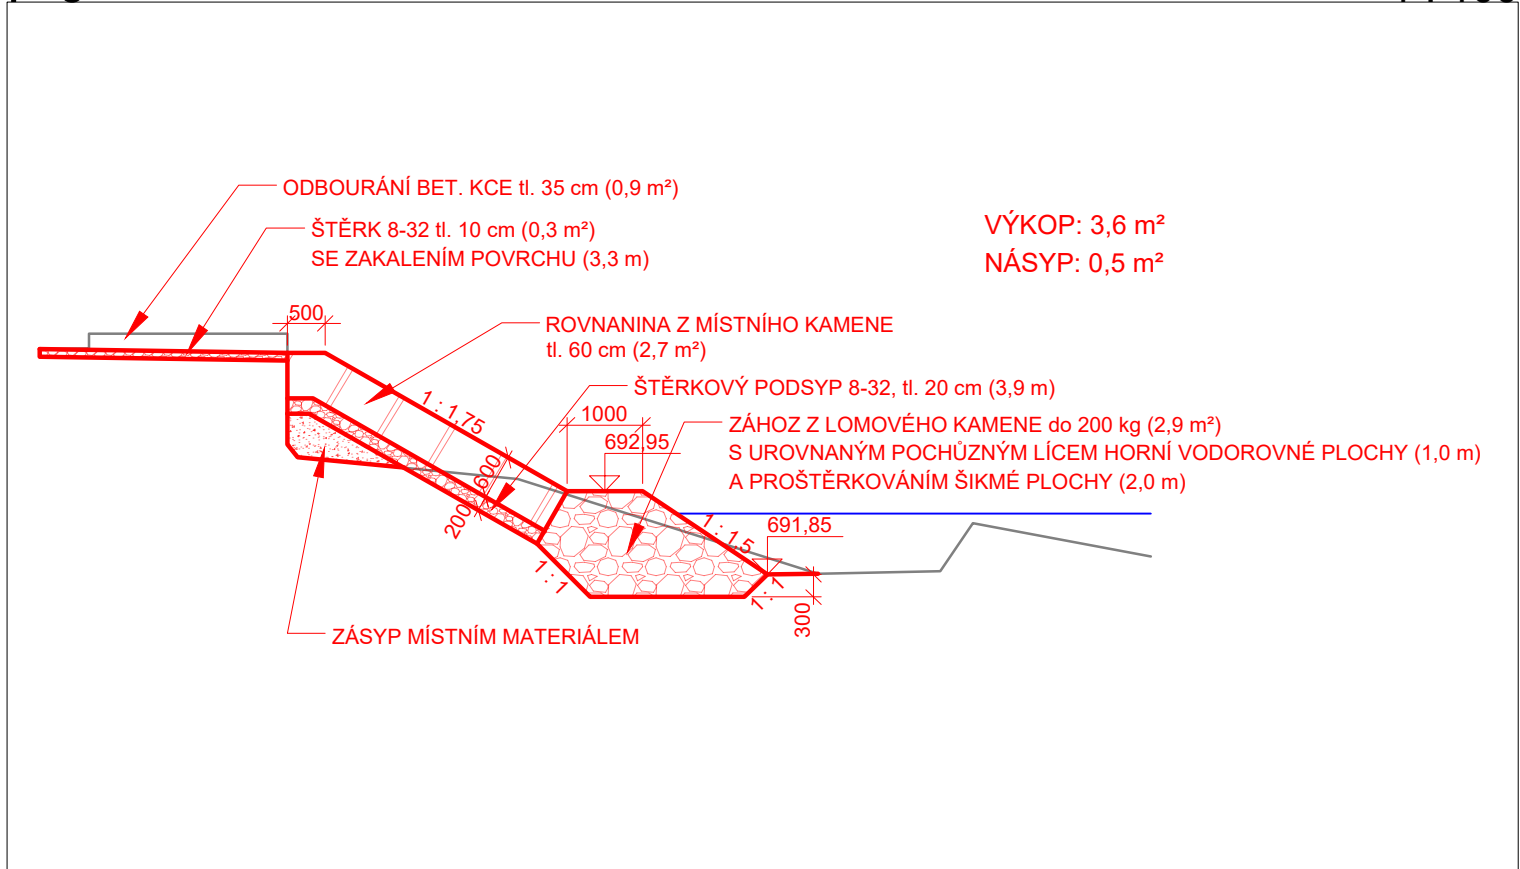


SCHODIŠTĚ

1 : 100

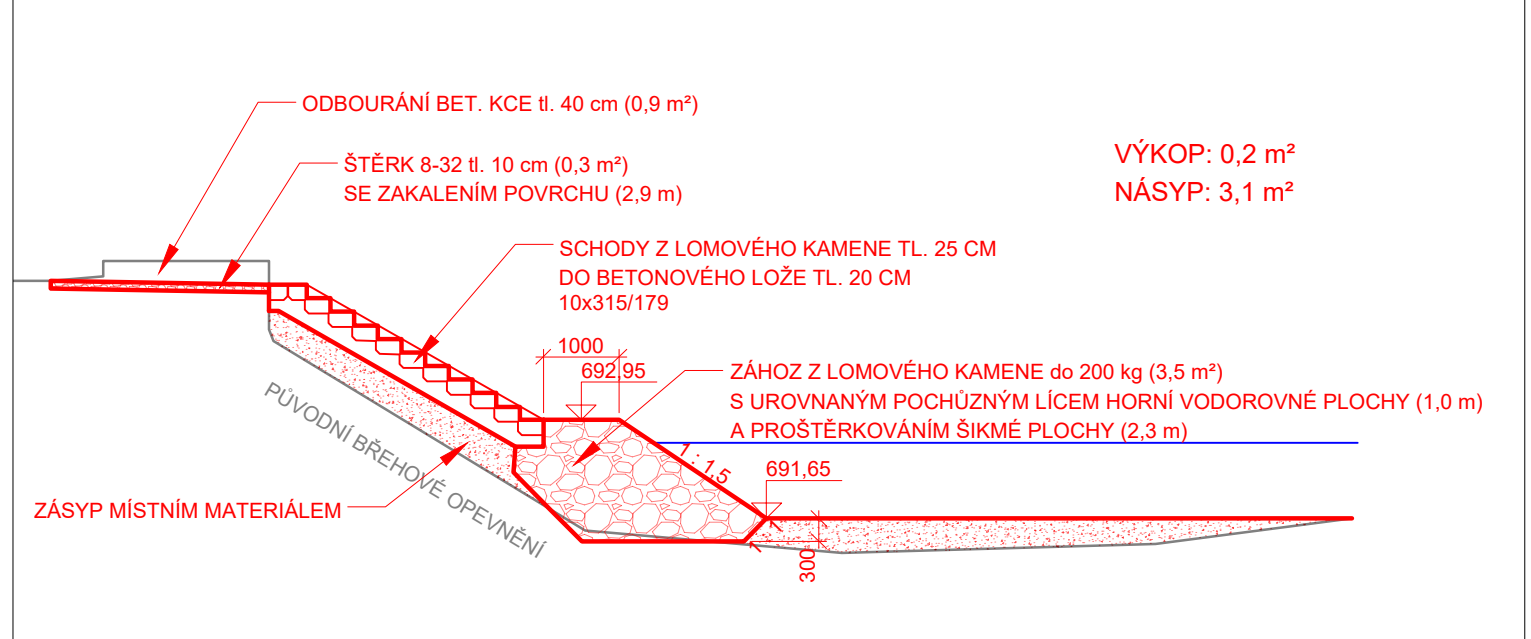

PROFIL	DĚLKA	VÝKOP	NÁSYP	BOURÁNÍ BET.KČÍ	ŠTĚRK. POSYP 10 cm SE ZAKALENÍ M POVRCHU	ROVNANIN A	ŠTĚRK. POD SYP 20 cm	ZÁHOZ	UROVNÁNÍ POVRCHU ZÁHOZU	PROŠTĚR KOVÁNÍ POVRCHU ZÁHOZU										
číslo	staničení	l	plocha	hmota	plocha	hmota	plocha	hmota	plocha	hmota	plocha	hmota	plocha	hmota	plocha	hmota	plocha	hmota	plocha	hmota
	km	m	m ²	m ³	m ²	m ³	m ²	m ³	m	m ²	m ²	m ³	m ²	m ³	m ²	m ³	m	m ²	m	m ²
ZÚ	328.679		0,6		1,9		1,1		2,6		3,0		5,0		3,7		1,0		2,5	
		6		3,6		11,4		6,6		15,6		15,9		25,8		22,2		6,0		15,0
P3	328.685		0,6		1,9		1,1		2,6		2,3		3,6		3,7		1,0		2,5	
		10		4,0		25,0		10,0		27,5		23,5		37,0		36,0		10,0		24,0
P4	328.695		0,2		3,1		0,9		2,9		2,4		3,8		3,5		1,0		2,3	
		13		2,0		42,9		11,1		38,4		31,9		50,1		43,6		13,0		29,3
P5	328.708		0,1		3,5		0,8		3,0		2,5		3,9		3,2		1,0		2,2	
		12		22,2		24,0		10,2		37,8		31,2		46,8		36,6		12,0		25,2
P6	328.720		3,6		0,5		0,9		3,3		2,7		3,9		2,9		1,0		2,0	
		8		14,4		2,0		7,2		26,4		21,6		31,2		23,2		8,0		16,0
KÚ	328.728		0,0		0,0		0,9		3,3		2,7		3,9		2,9		1,0		2,0	
CELKEM				46,1		105,3		45,1		145,7		124,1		190,9		161,6		49,0		109,5

		Povodí Vltavy, státní podnik Holečkova 3178/8, 150 00 PRAHA 5		PRACOVISTĚ : Oddělení projektových činností Litvinovská 709/5 370 01 České Budějovice tel. 387 683 111	
VYPRACOVAL : Ing. P. FILIP		HLINÍŽ. PROJEKTU : Ing. P. FILIP		VED. PRACOVISTĚ : Ing. P. FILIP	
AKCE : Vltava, ř.km 328,673 - měrný profil jez Kimlíček					
PŘÍLOHA : LEVOBŘEŽNÍ OPEVNĚNÍ				MĚRITKO : 1 : 100	
STUPĚN : DPS		OBJEDNATEL : Povodí Vltavy, státní podnik		FORMÁT : 3 x A4	
KRAJ : JIHOČESKÝ		DATUM : ŘÍJEN 2023		ČÍSLO ZAK. : 720/2749/23	
				ČÍSLO PŘÍLOHY : D.4.	