


KRAJ
KATASTRÁLNÍ ÚZEMÍ
DRUH POVRCHU

PODÉLNÝ PROFIL
1:1.000/100

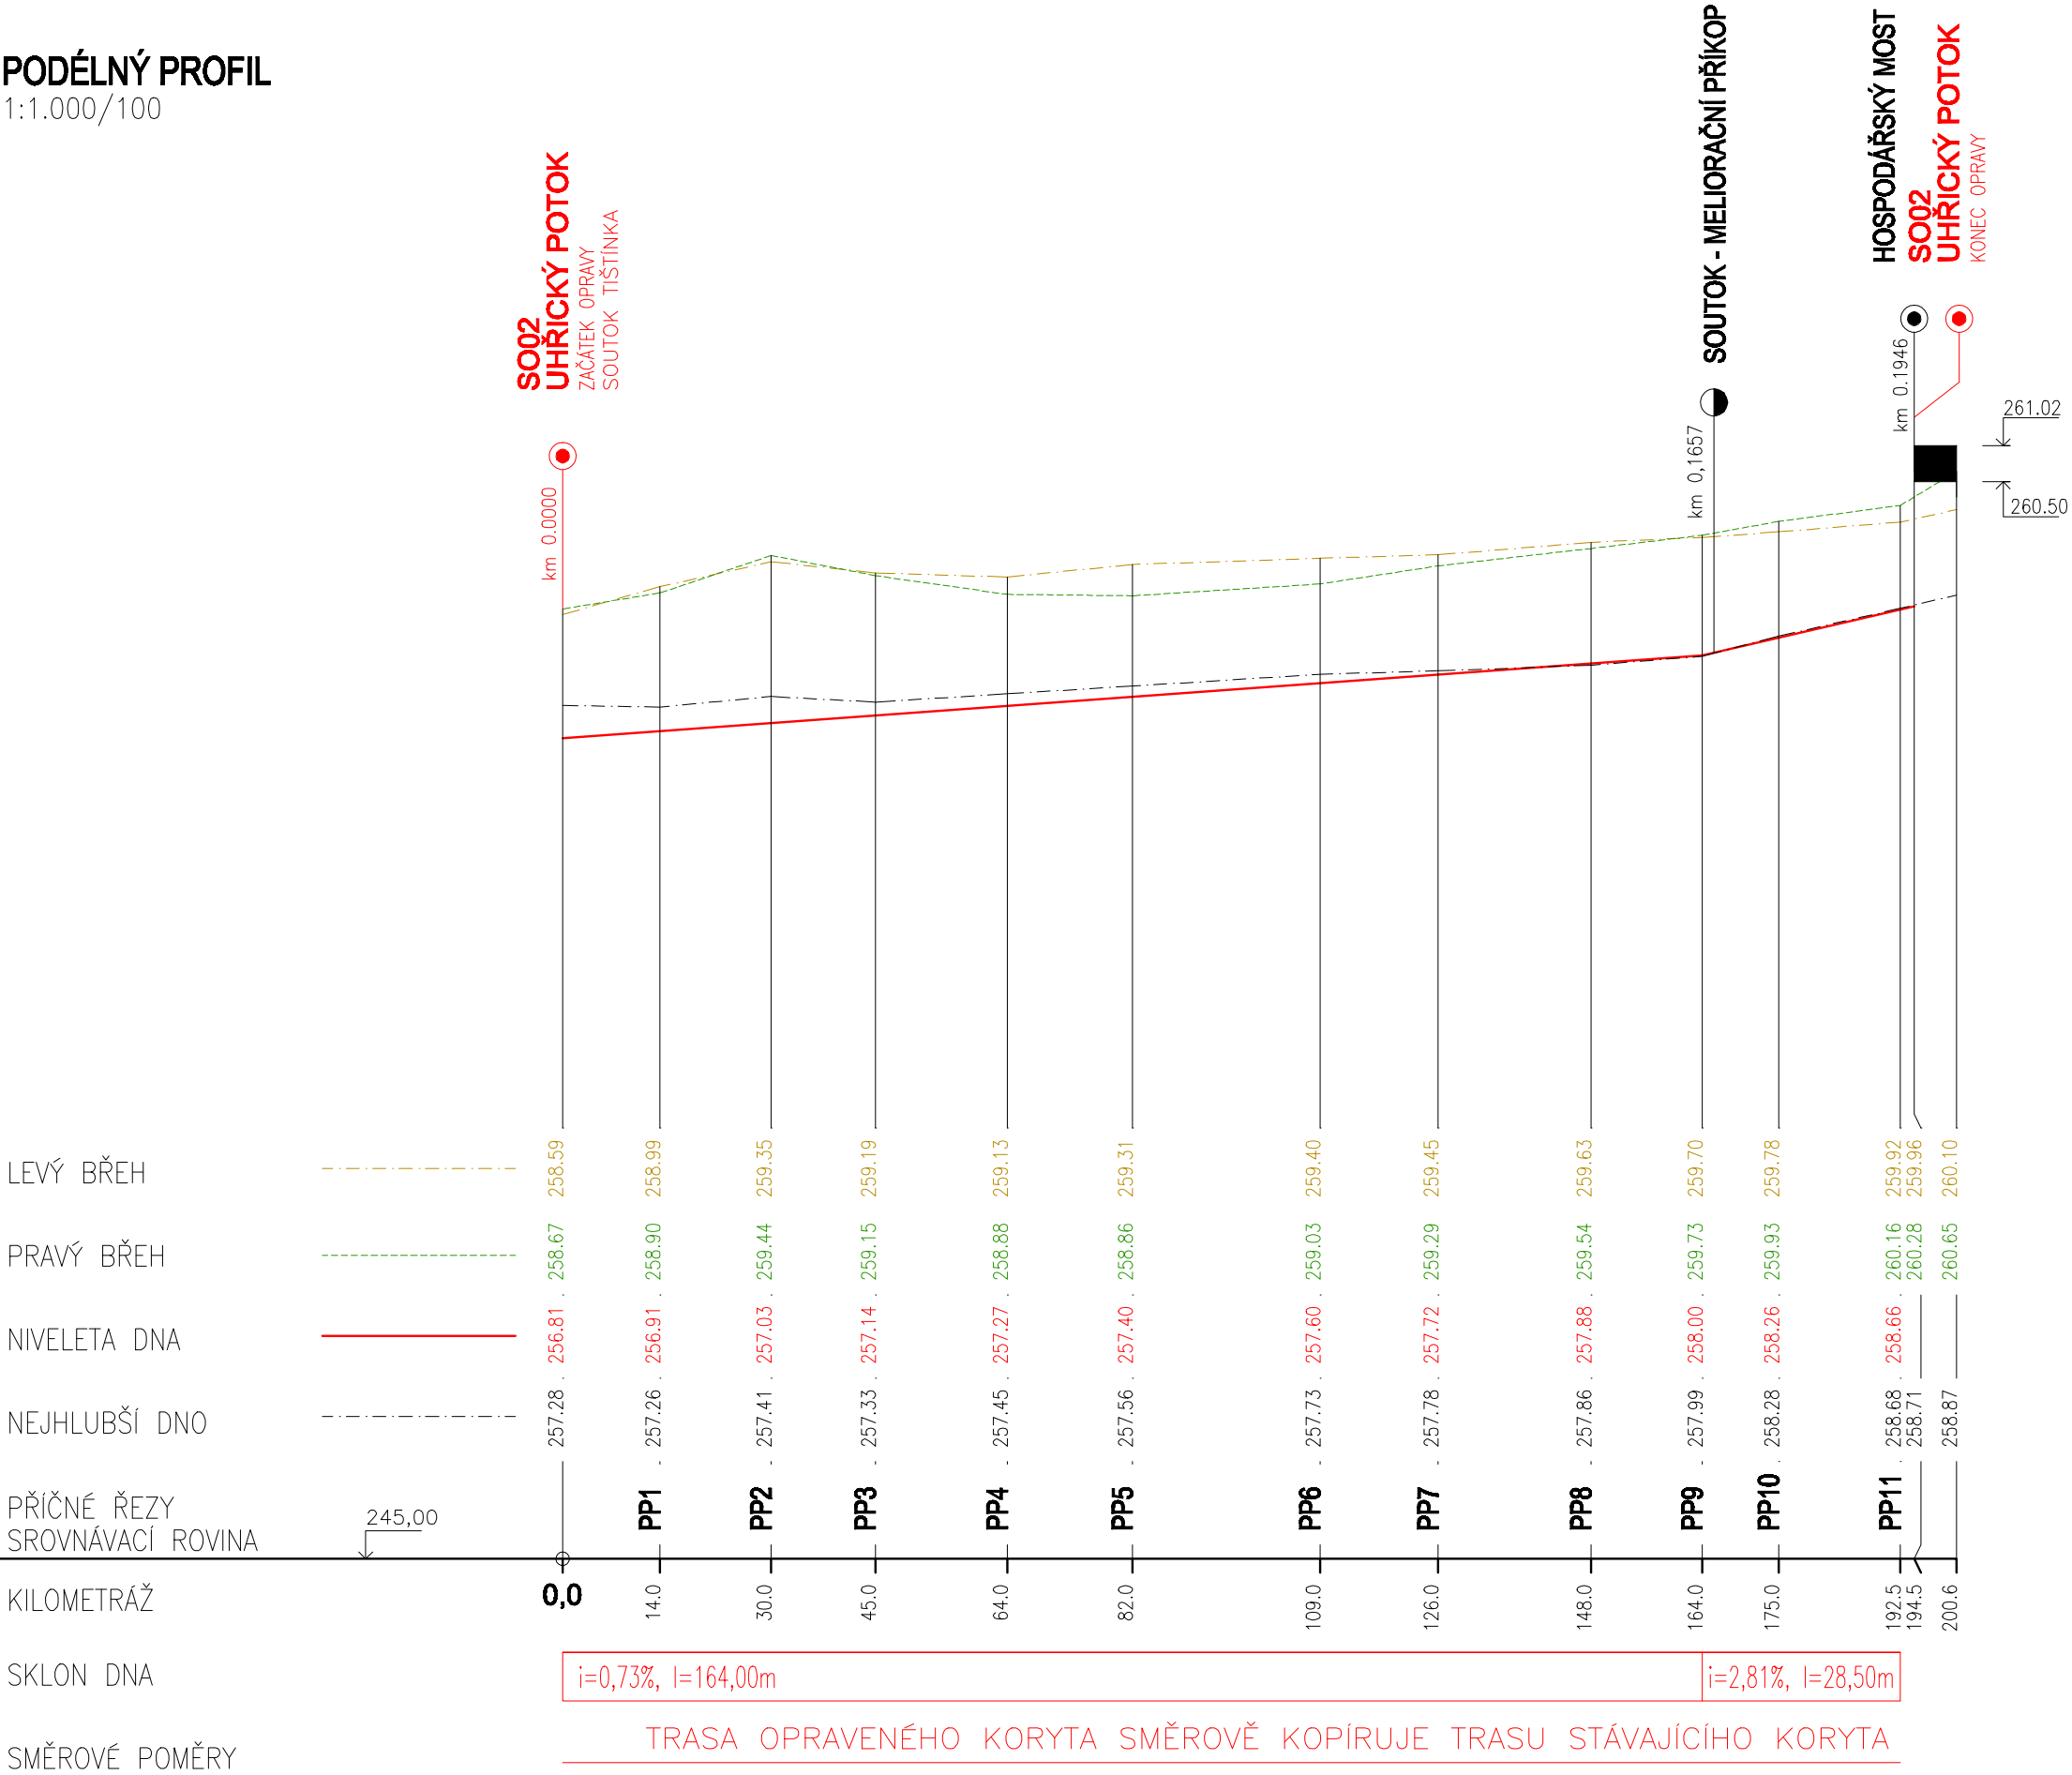

Zodpovědný pracovník	Vypracoval		 AQUA CENTRUM Břeclav s.r.o.	
Ing. Milan Bartolšic	Ing. Jan Varadimek		Kapusty 27, 690 06 Břeclav IČO 60710063, DIČ CZ60710063 tel.: 519 333 689, email: aqc@wo.cz	
Investor: Povodí Moravy, s.p., Dřevařská 11, 60200 Brno			Formát	
Akce: Tištínka km 10,006 - 10,450 Uhřícký potok km 0,00 - 0,190 Počenice – oprava opevnění koryta toku, odstranění nánosů			Datum	březen 2021
Příloha: SO02 – UHŘICKÝ POTOK PODÉLNÝ PROFIL			Číslo stavby	
			Měřítko 1:1000/100	Číslo přílohy D.1.1.b.5