




Podélný řez – pohled LB

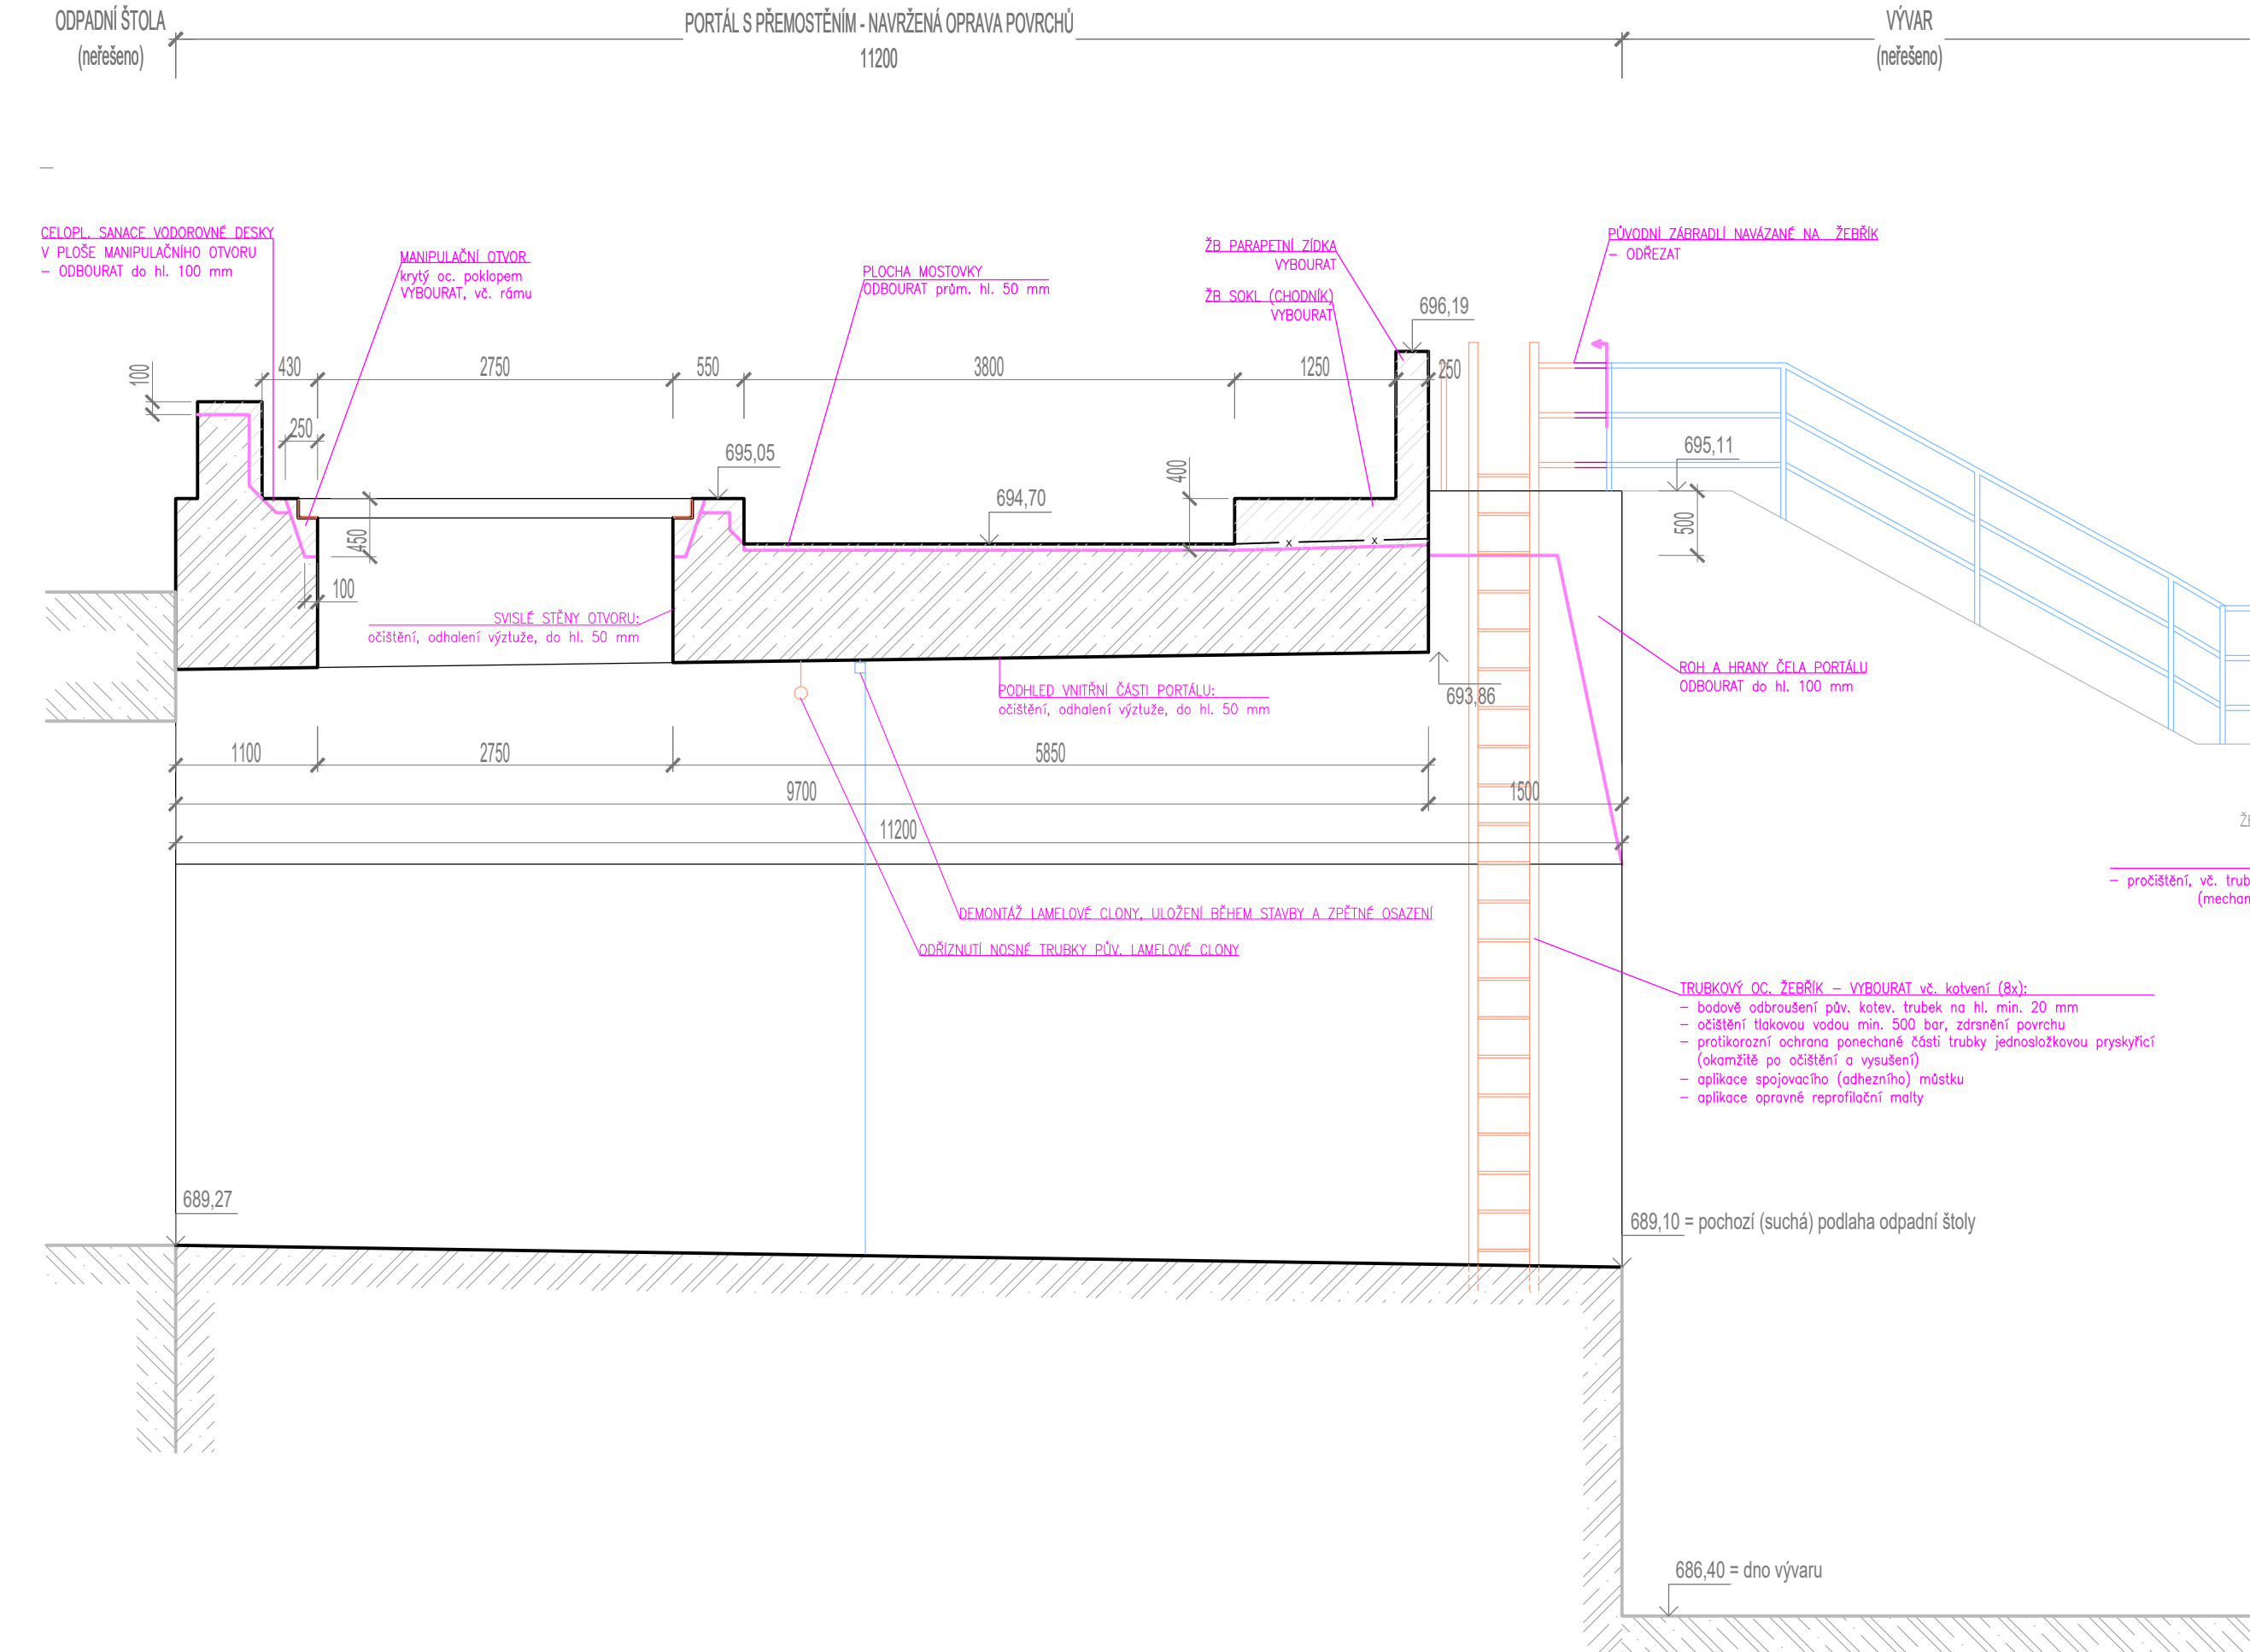


Příčný řez B-B' – pohled proti vodě

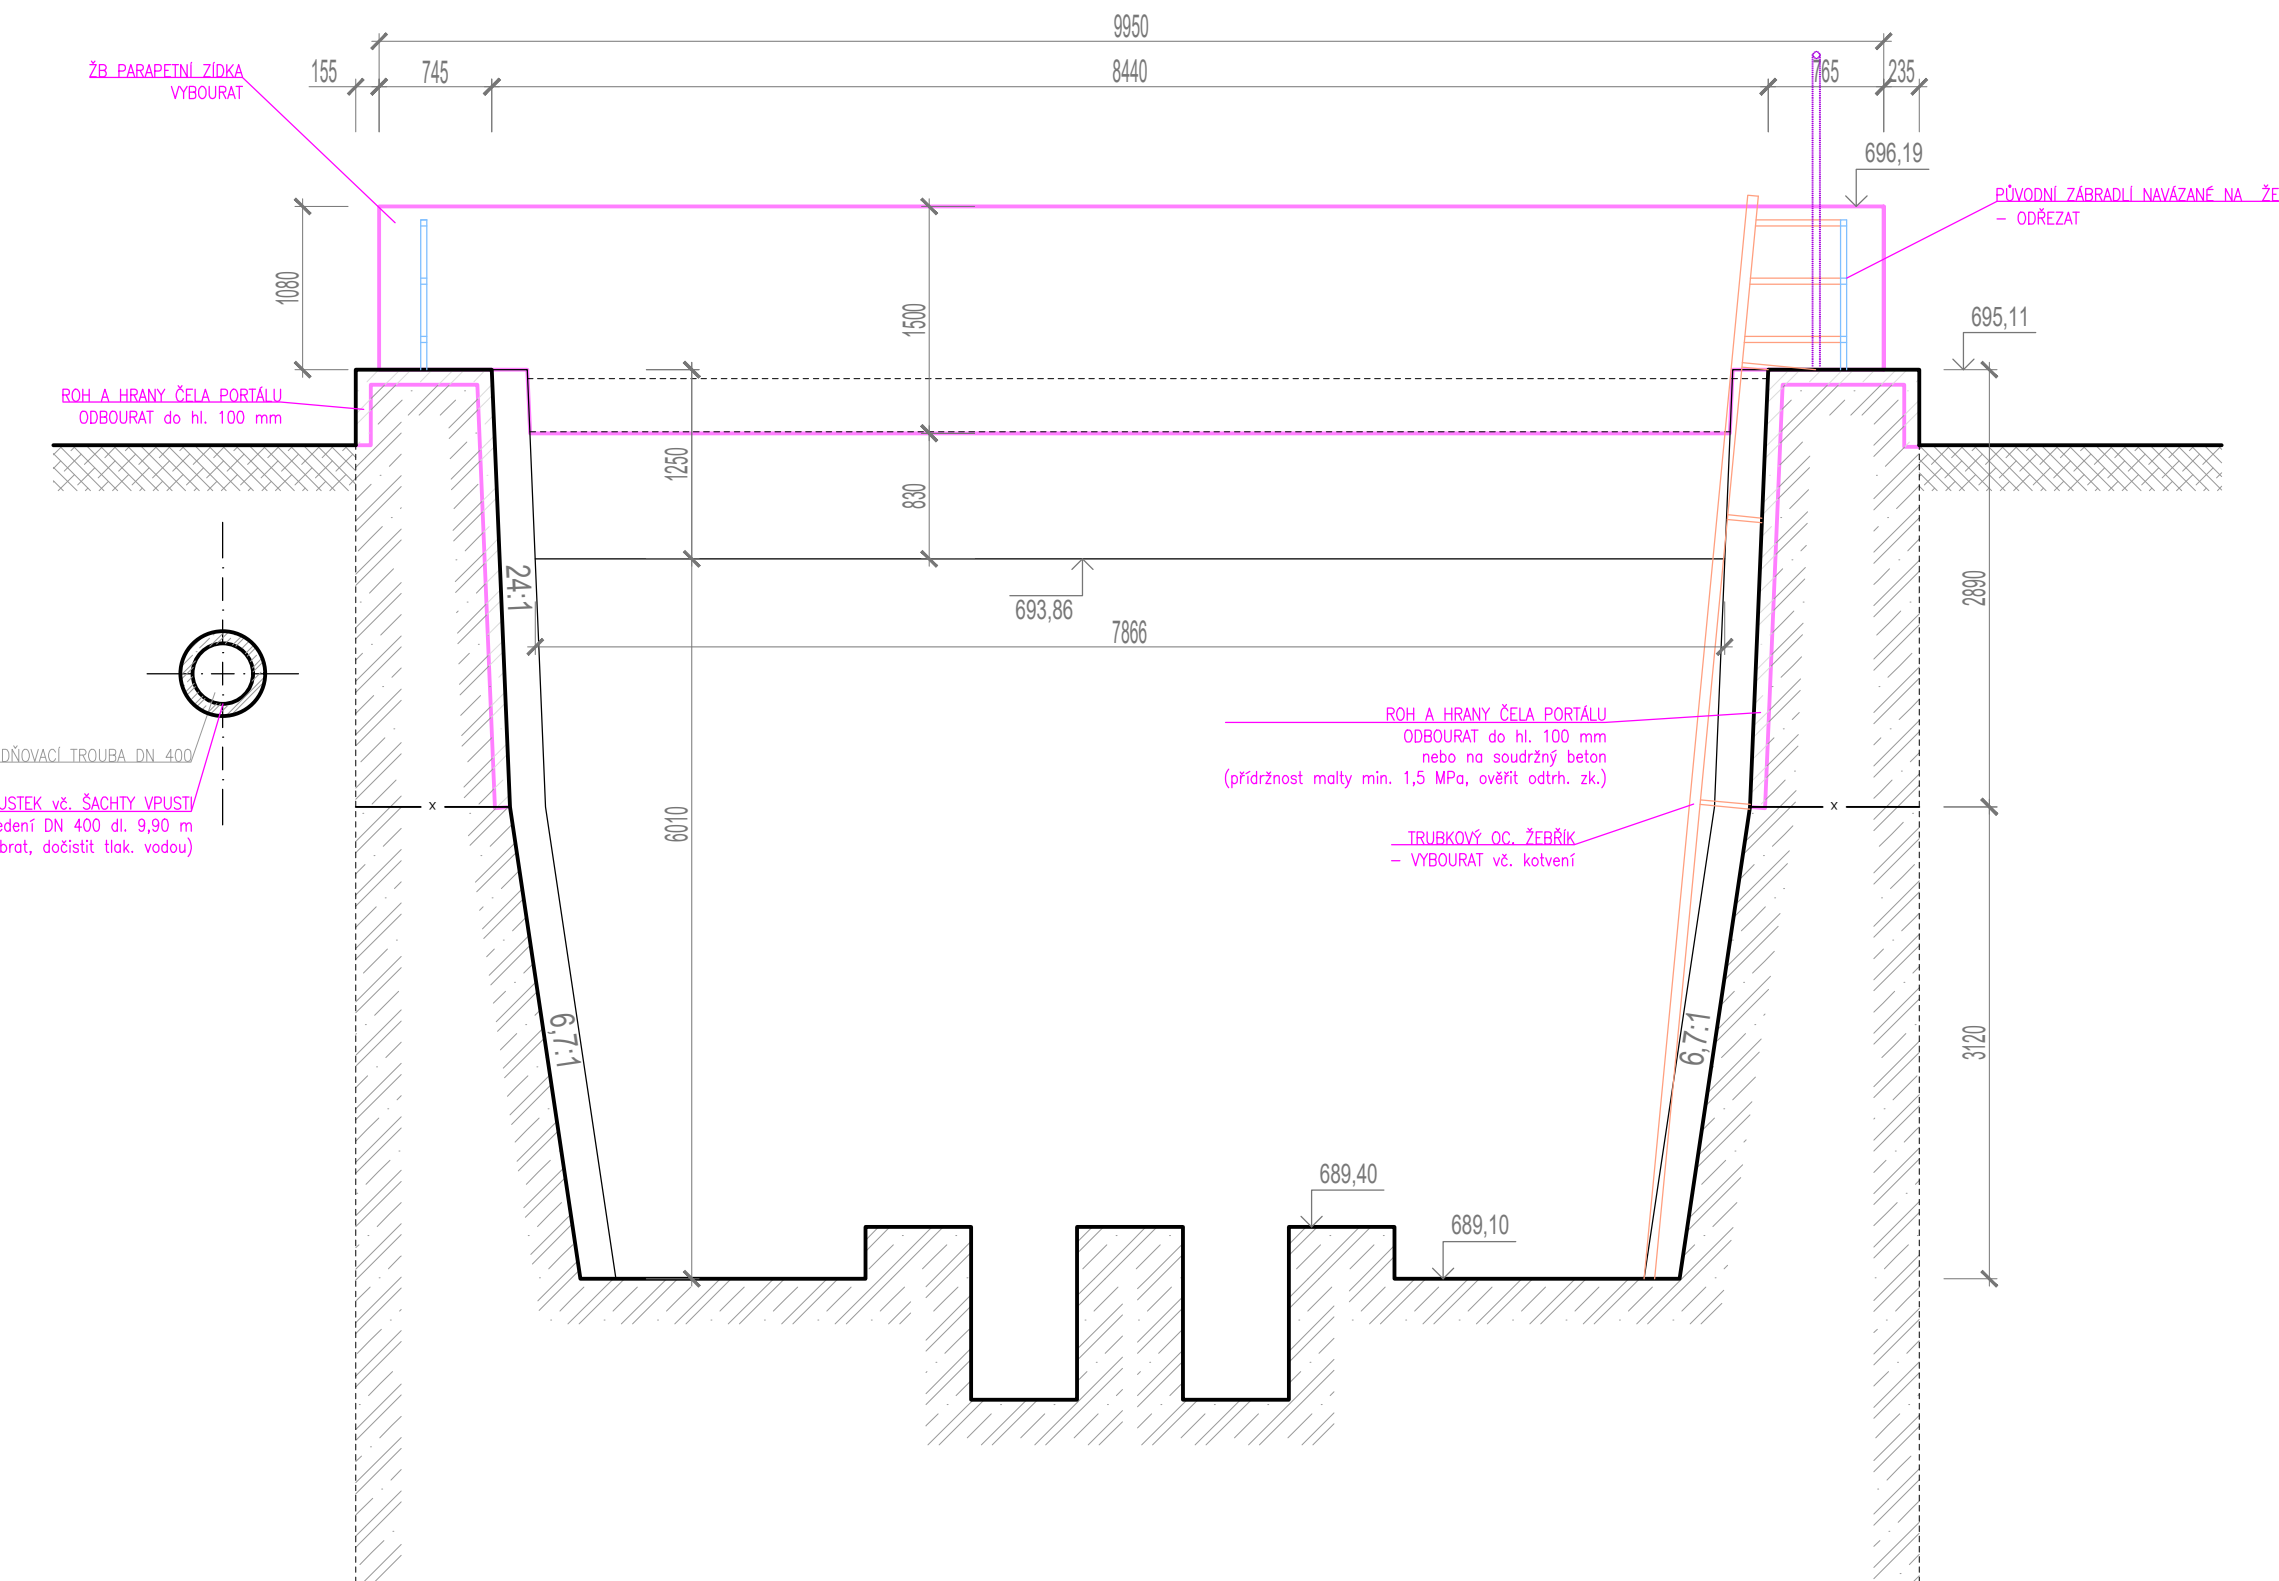

Příčný řez C-C'

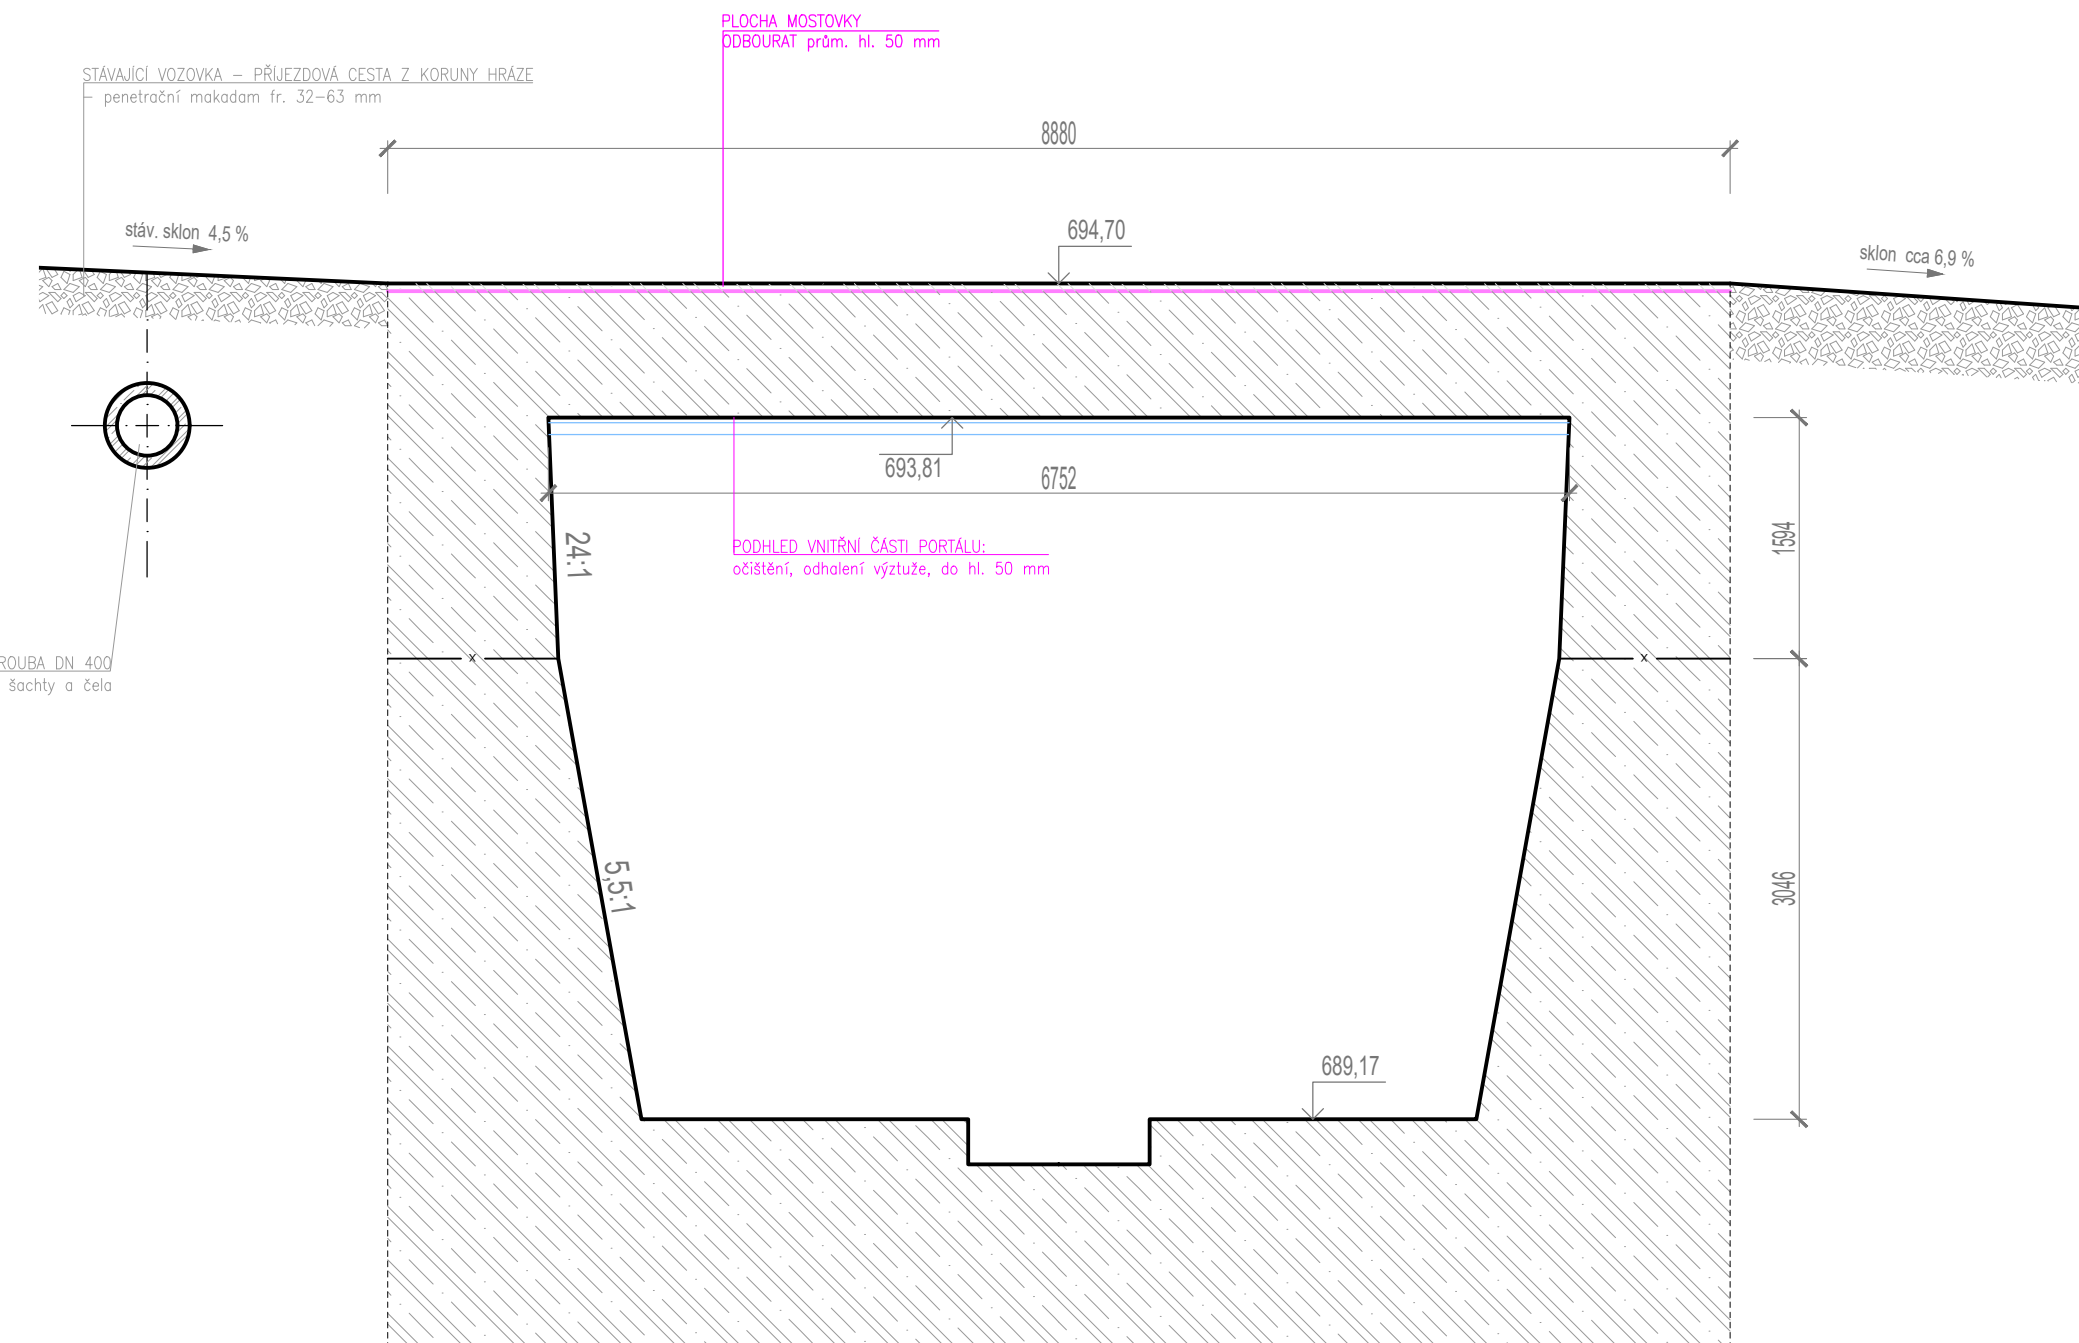

Příčný řez D-D'

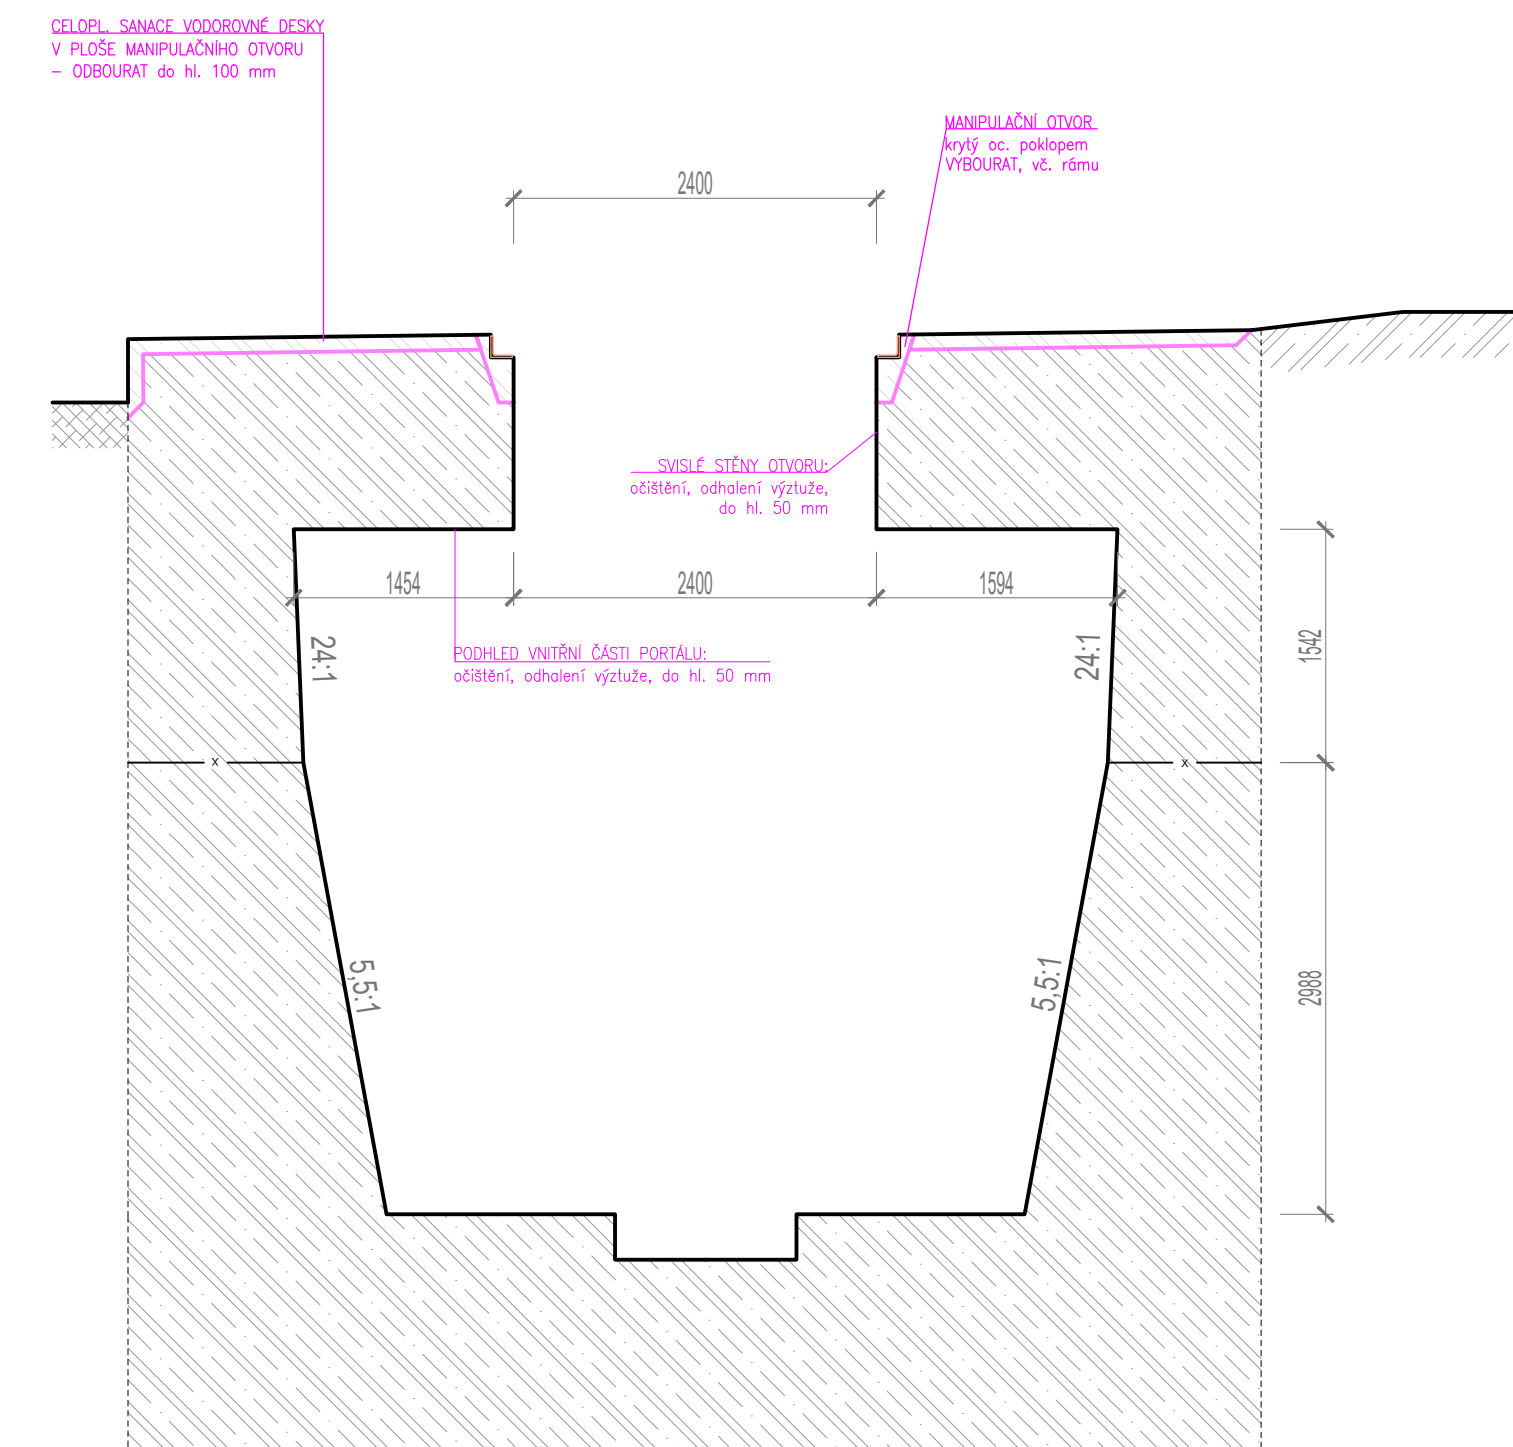

SOUŘADNÝ SYSTÉM JTSK
VÝŠKOVÝ SYSTÉM BALZ PO VYROVNÁNÍ
KÓTOVÁNO V MM

Ved. odd. proj.	Ing. Petr VÁVRA	Autor. ing.	Ing. Petr KUNC
Zodp. proj.	Ing. Petr KUNC	Kreslil	Ing. Petr KUNC
Kraj:	Liberecký	Obec:	Josefův Důl
Investor:	Povodí Labe, státní podnik - OIČ, Hradec Králové	K.Ú.:	Josefův Důl u Jablonce n.L.

Název akce:	VD Josefův Důl, oprava portálu štol
Datum	březen 2020
Stupeň	DSJ
Pořadové číslo	3600
Číslo stavby	119190005
Č. přílohy	D.3

Příloha:	LB pohled, řezy - původní stav, demoliční práce
Měřítko	1 : 50

FORMÁT 7x44

Ved. odd. proj.	Ing. Petr VÁVRA	Autor. ing.	Ing. Petr KUNC
Zodp. proj.	Ing. Petr KUNC	Kreslil	Ing. Petr KUNC
Kraj:	Liberecký	Obec:	Josefův Důl
Investor:	Povodí Labe, státní podnik - OIČ, Hradec Králové	K.Ú.:	Josefův Důl u Jablonce n.L.

Název akce:	VD Josefův Důl, oprava portálu štol
Datum	březen 2020
Stupeň	DSJ
Pořadové číslo	3600
Číslo stavby	119190005
Č. přílohy	D.3

Příloha:	LB pohled, řezy - původní stav, demoliční práce
Měřítko	1 : 50