




Fasáda – pohled jižní

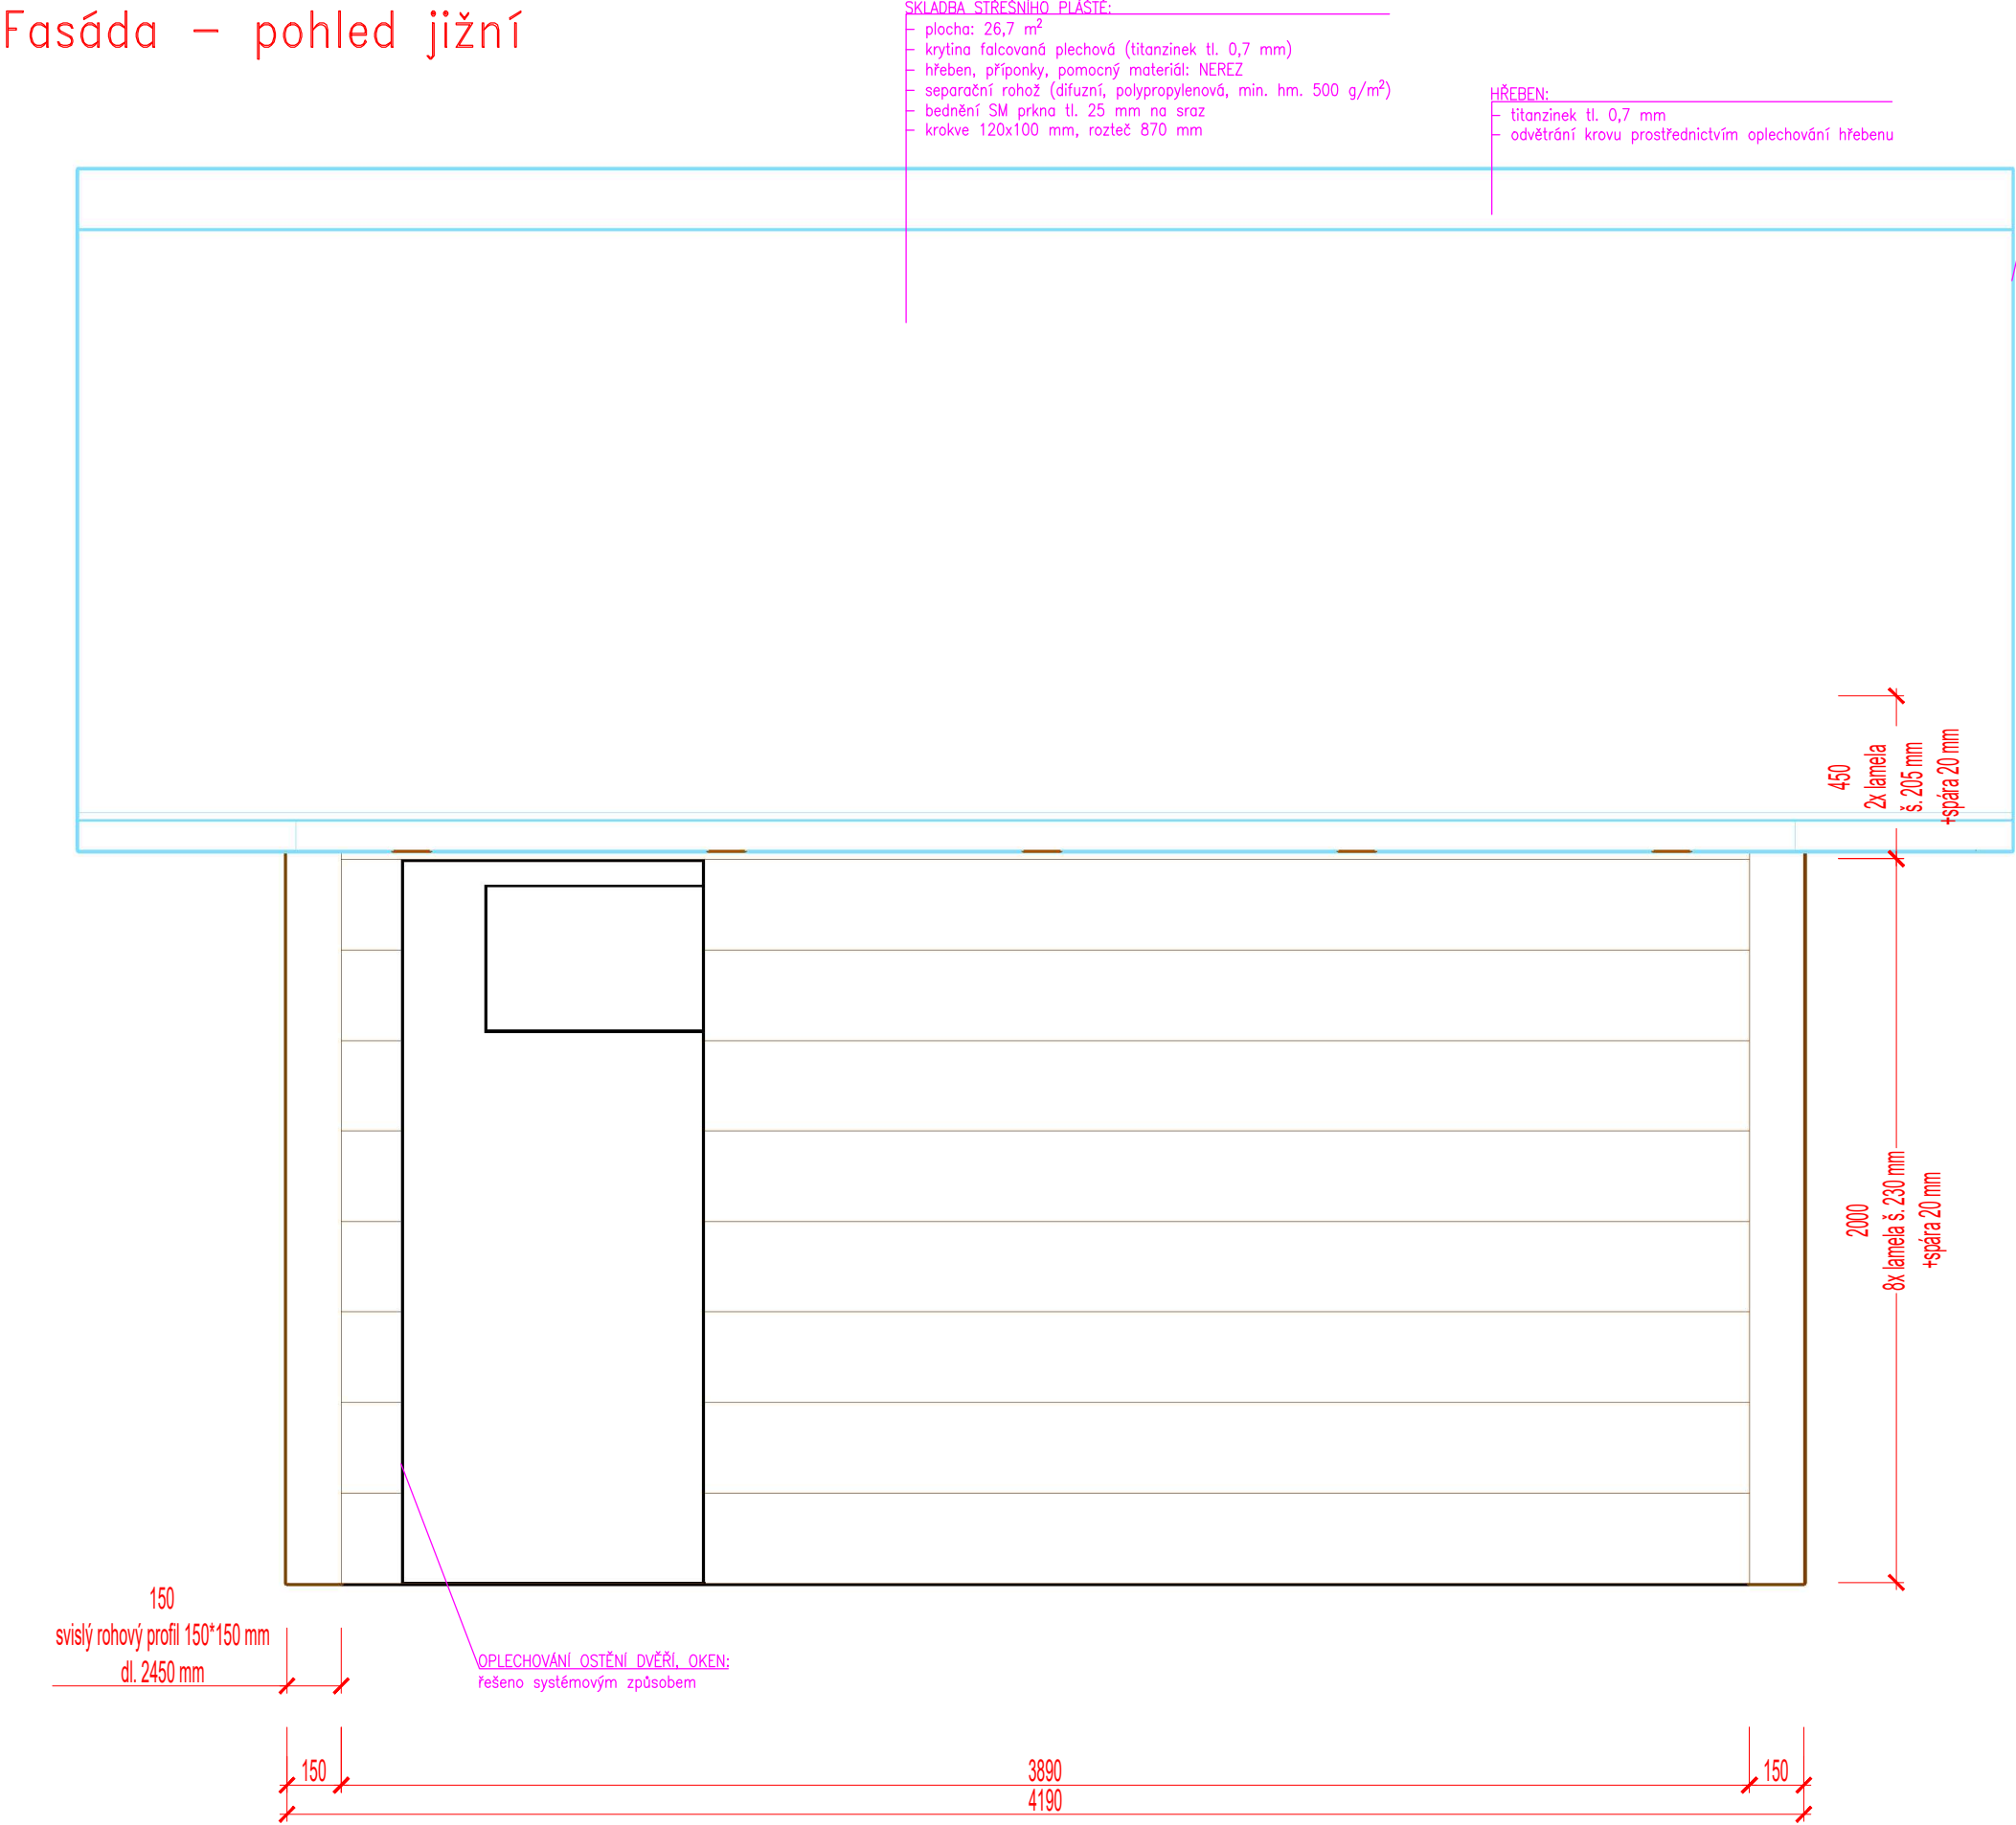


Fasáda – pohled západní

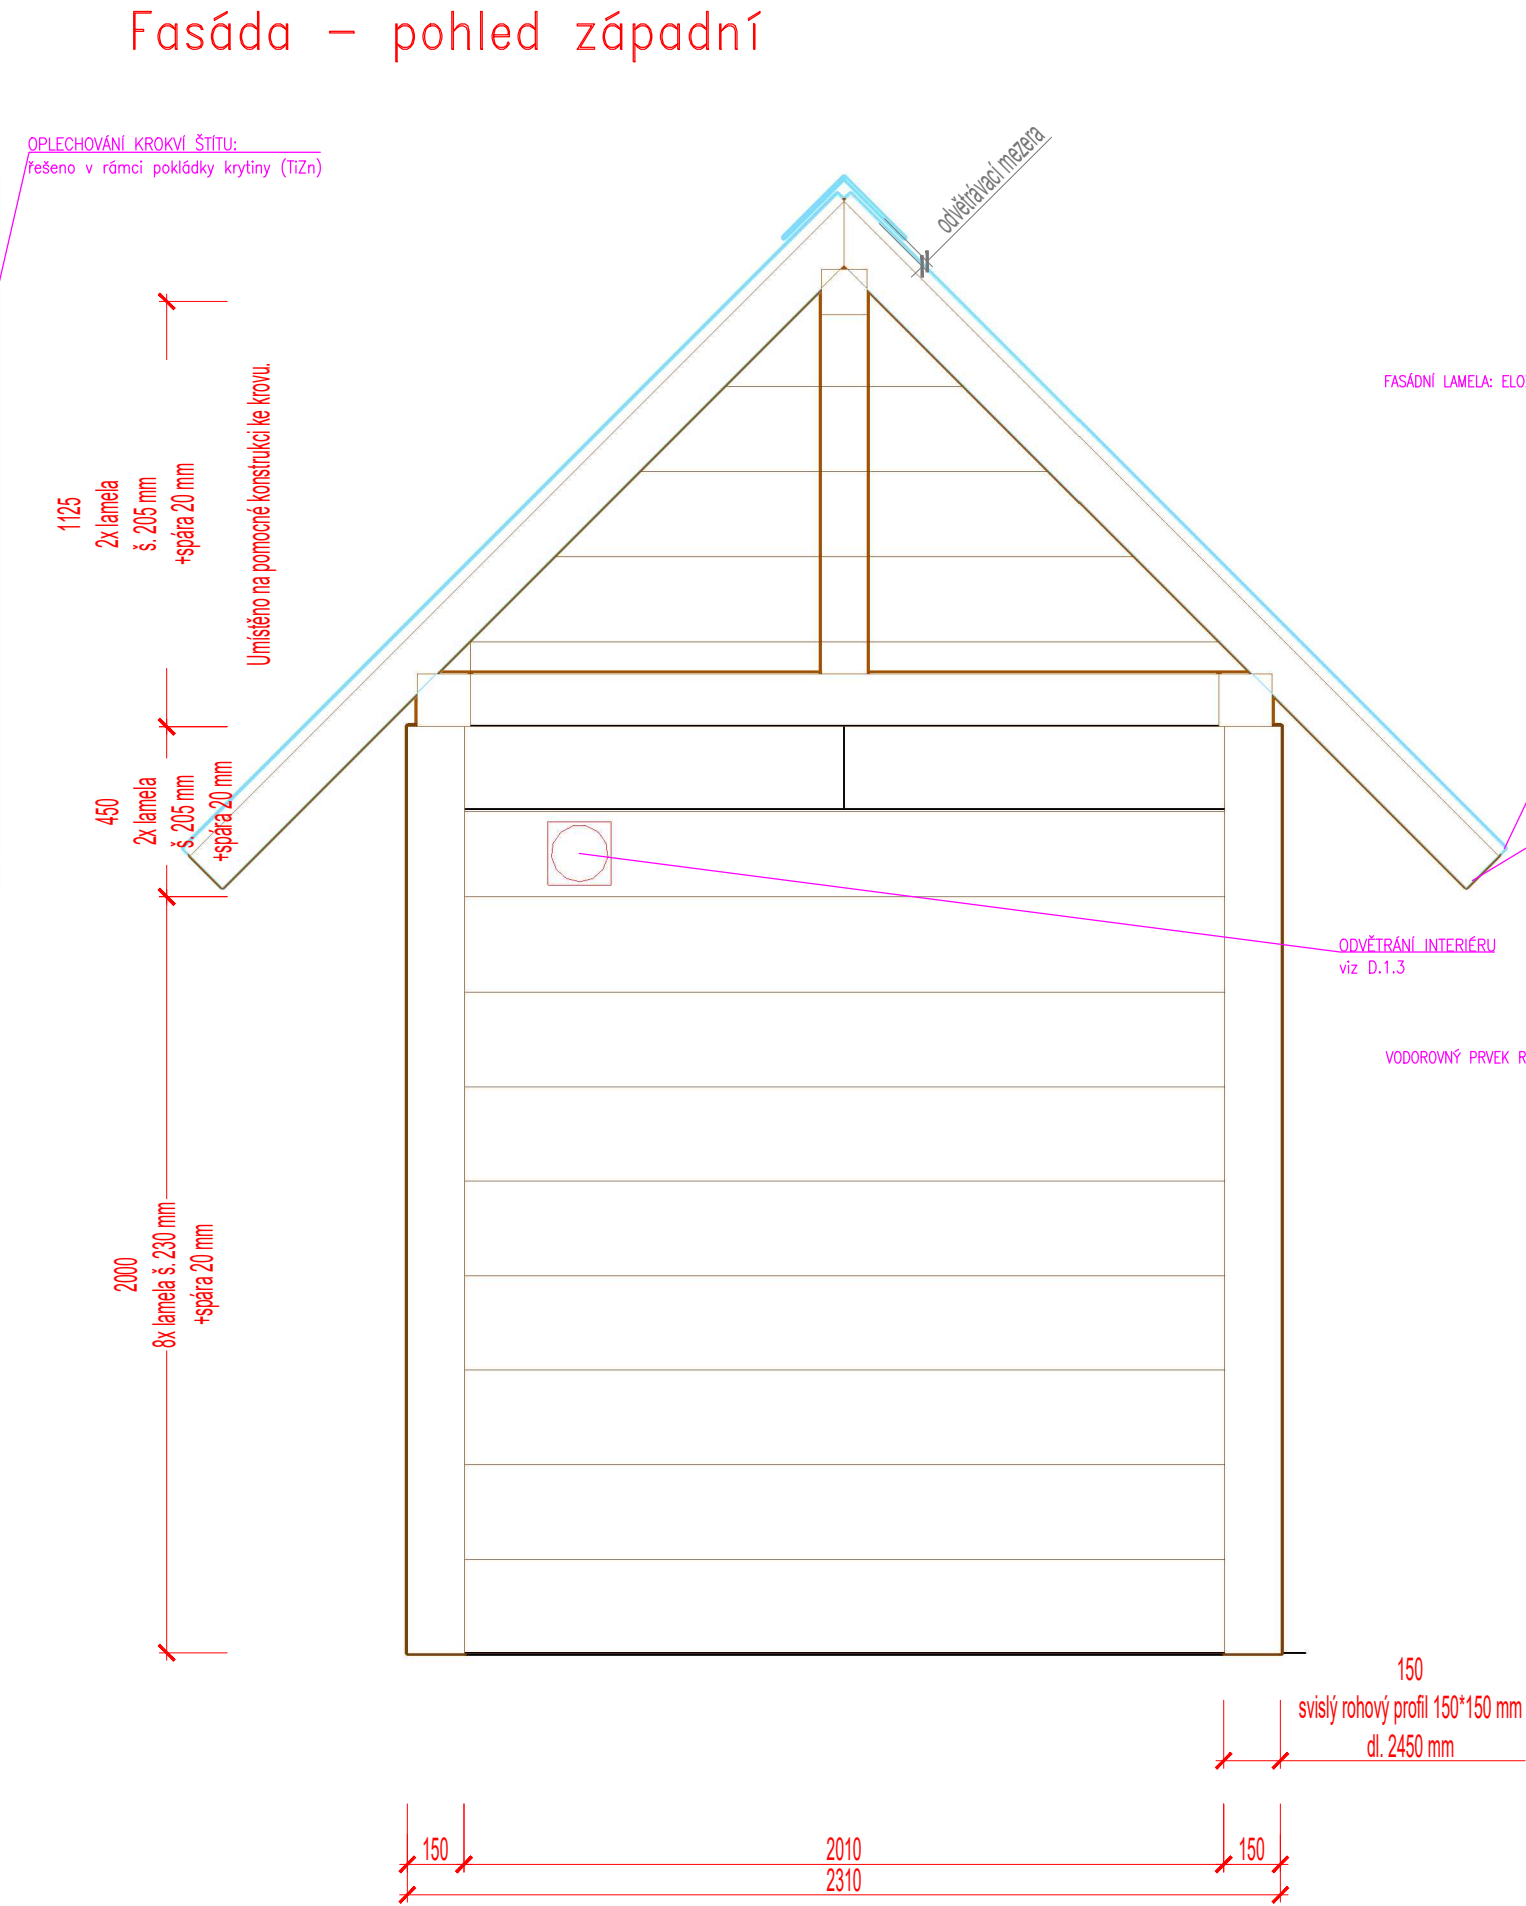


Detail kotvení 1:10

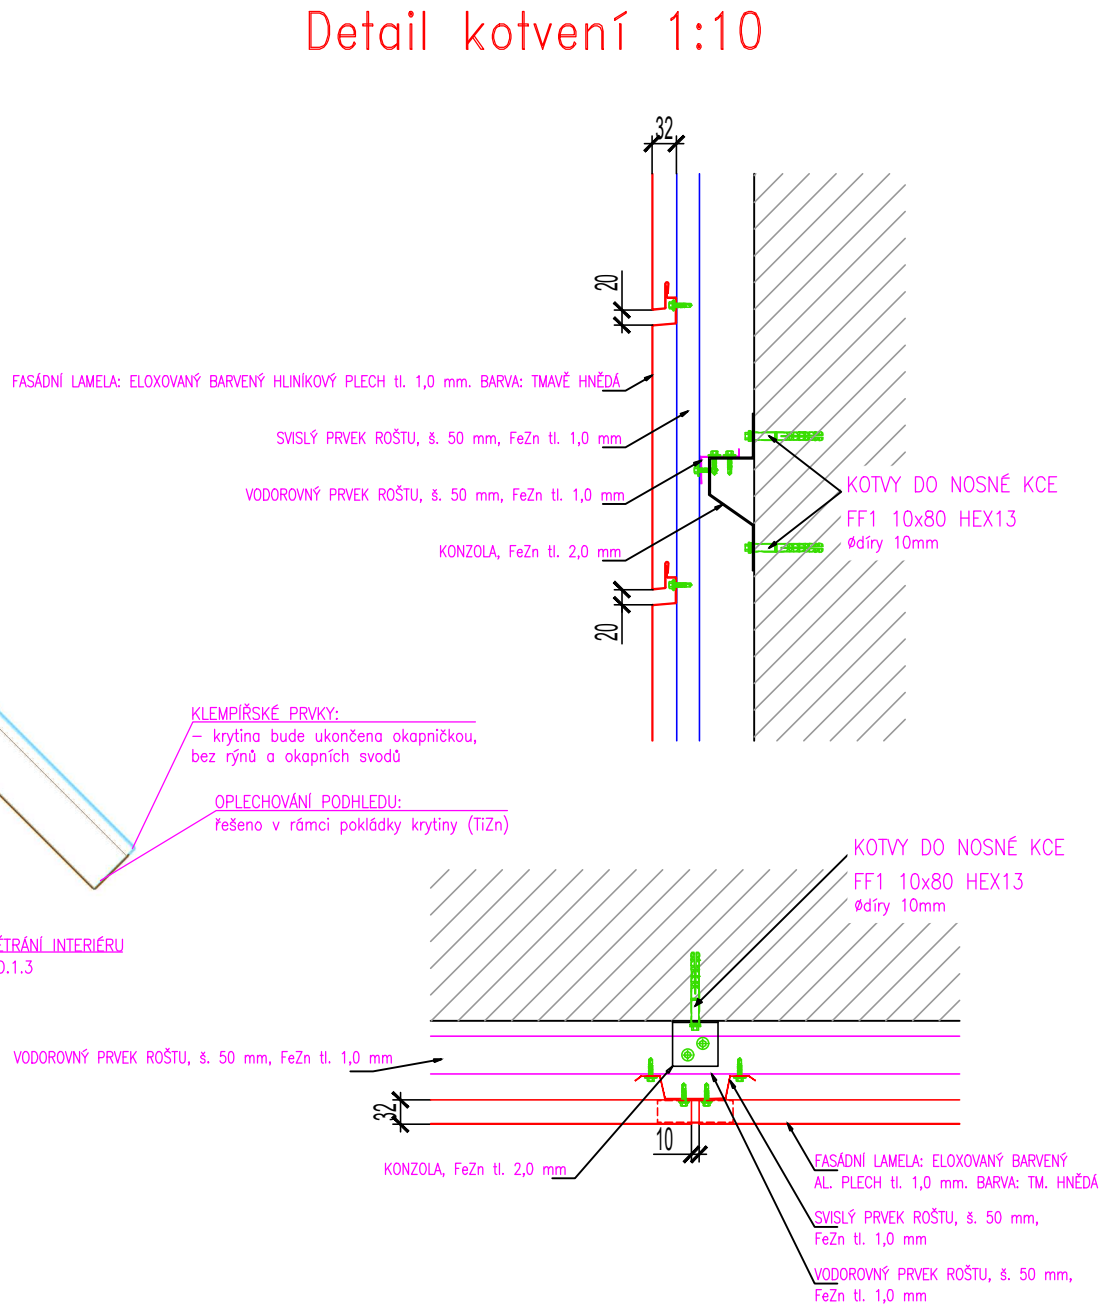


Detail parapetu 1:10

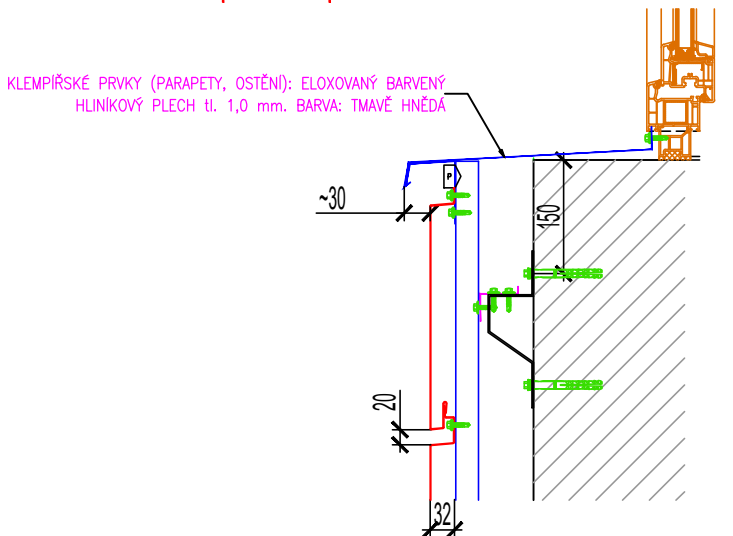


Fasáda – pohled severní

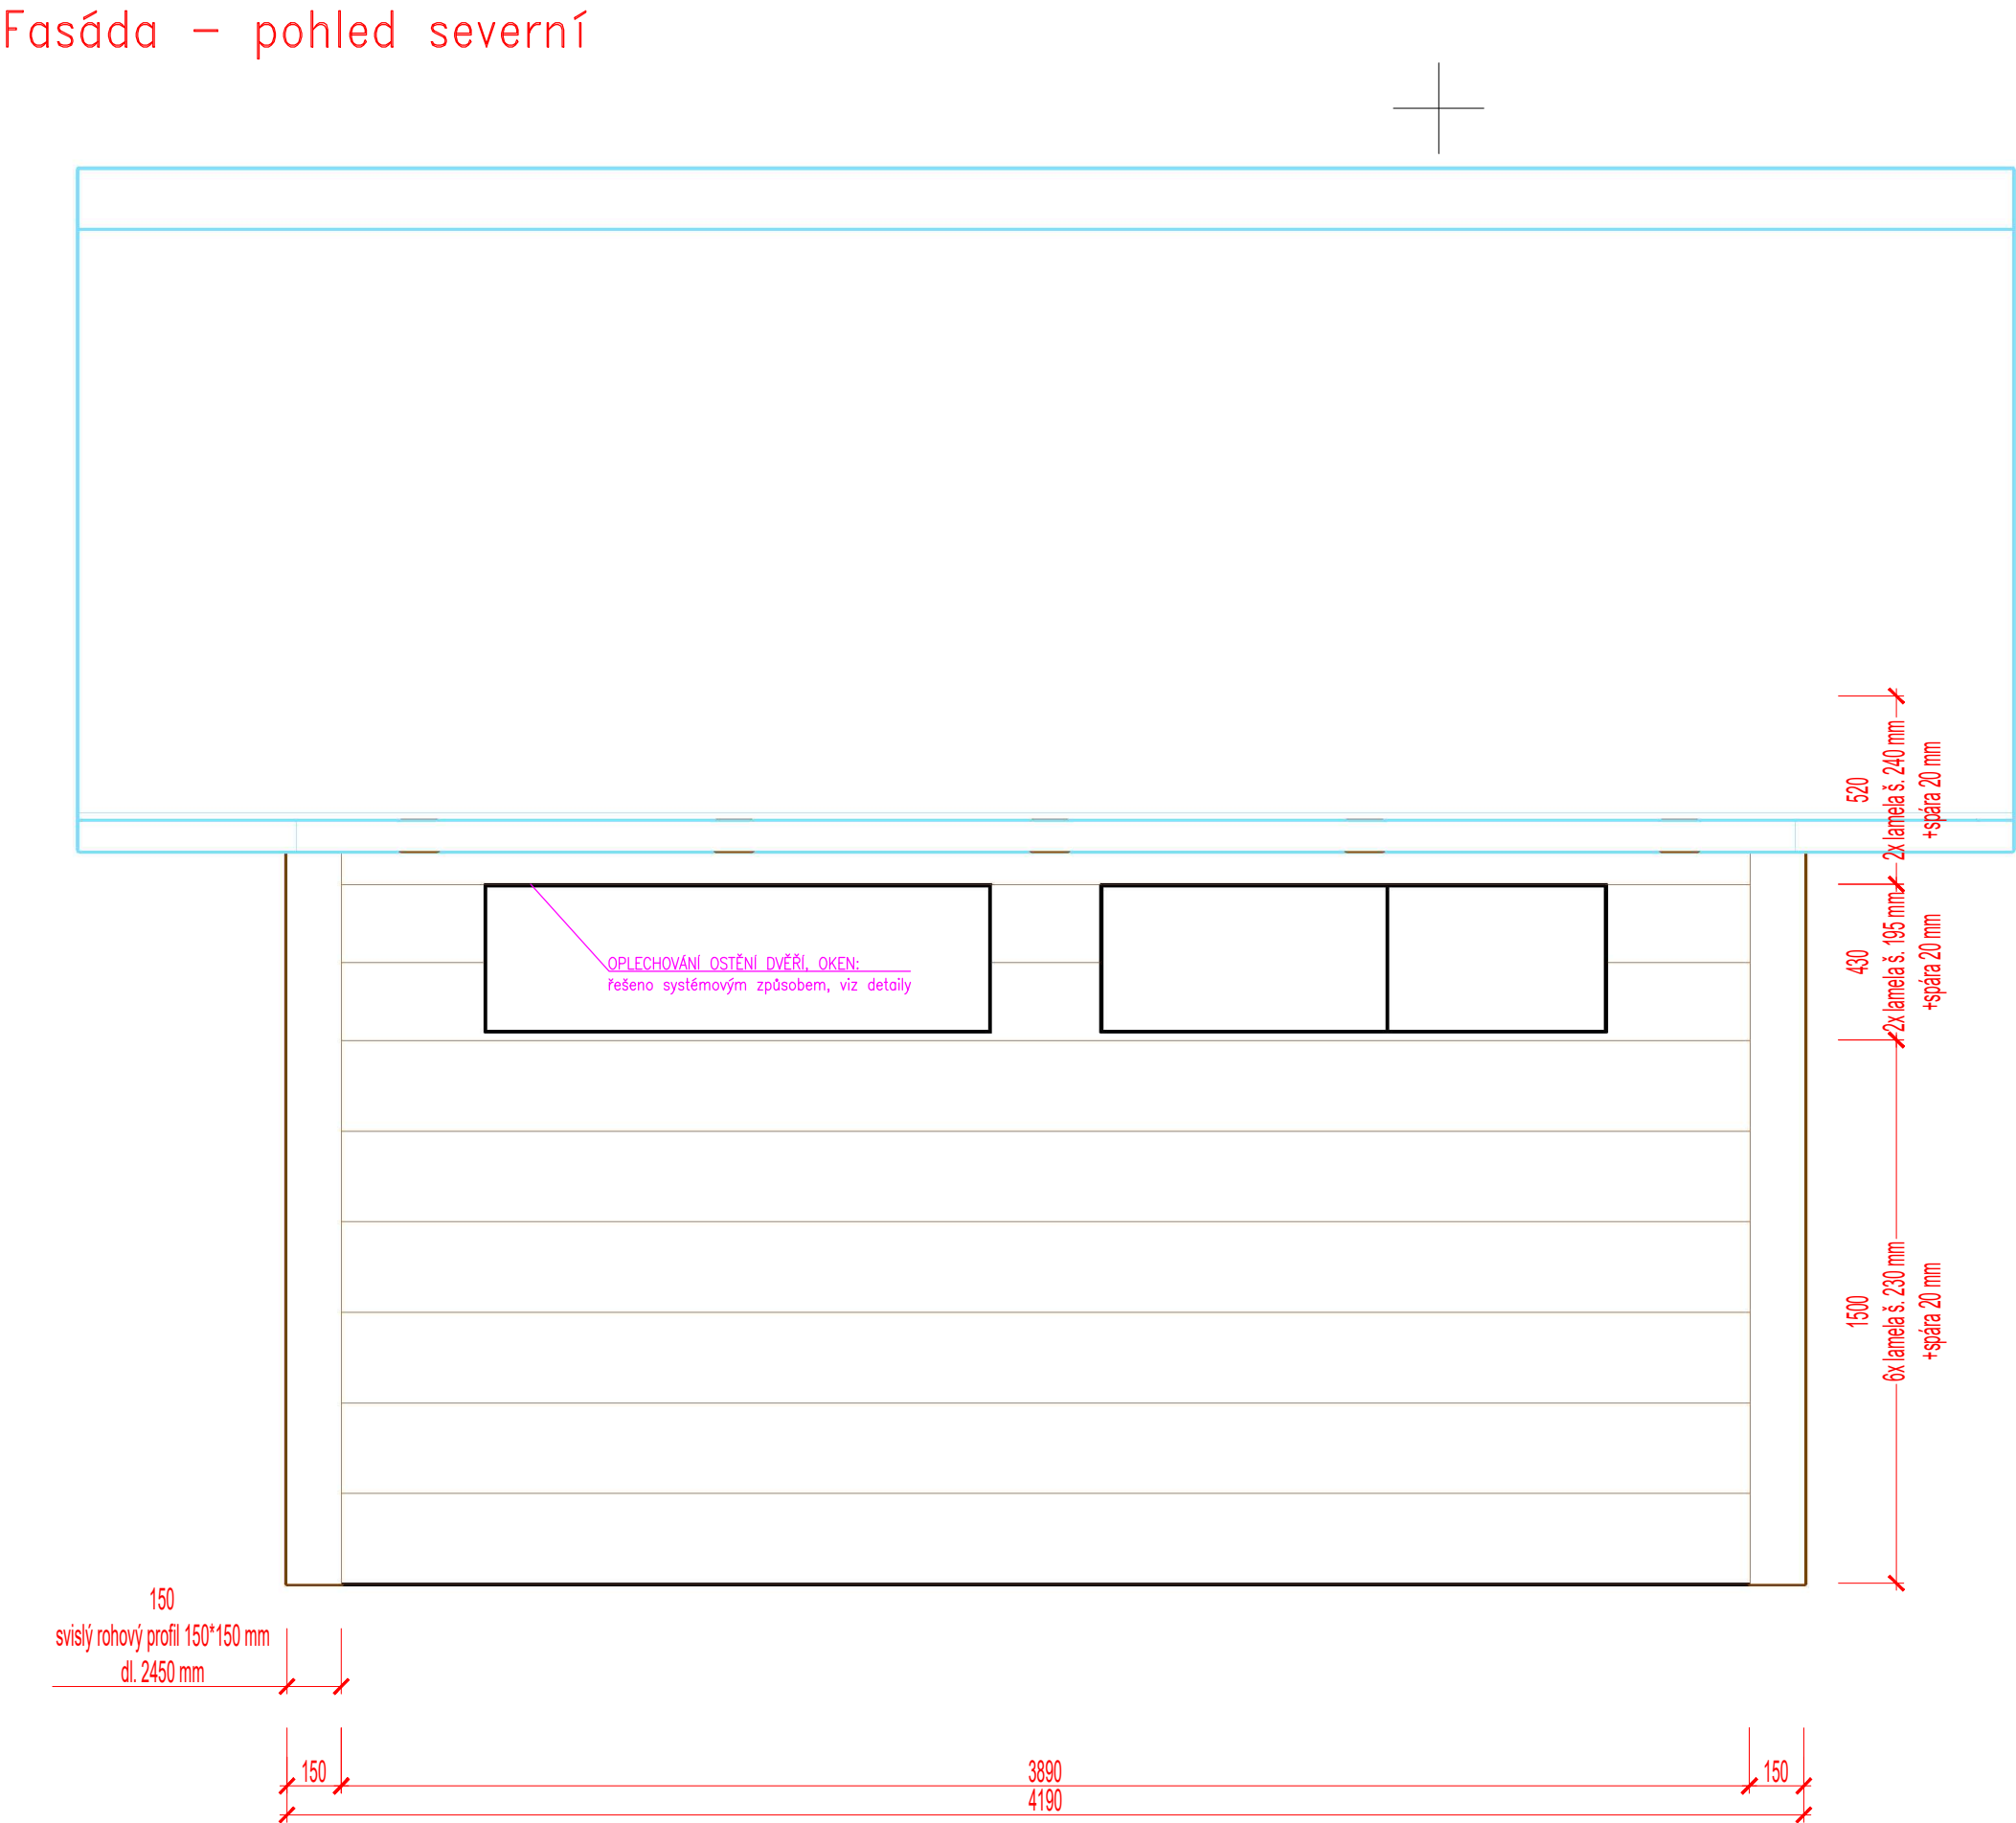


Fasáda – pohled východní

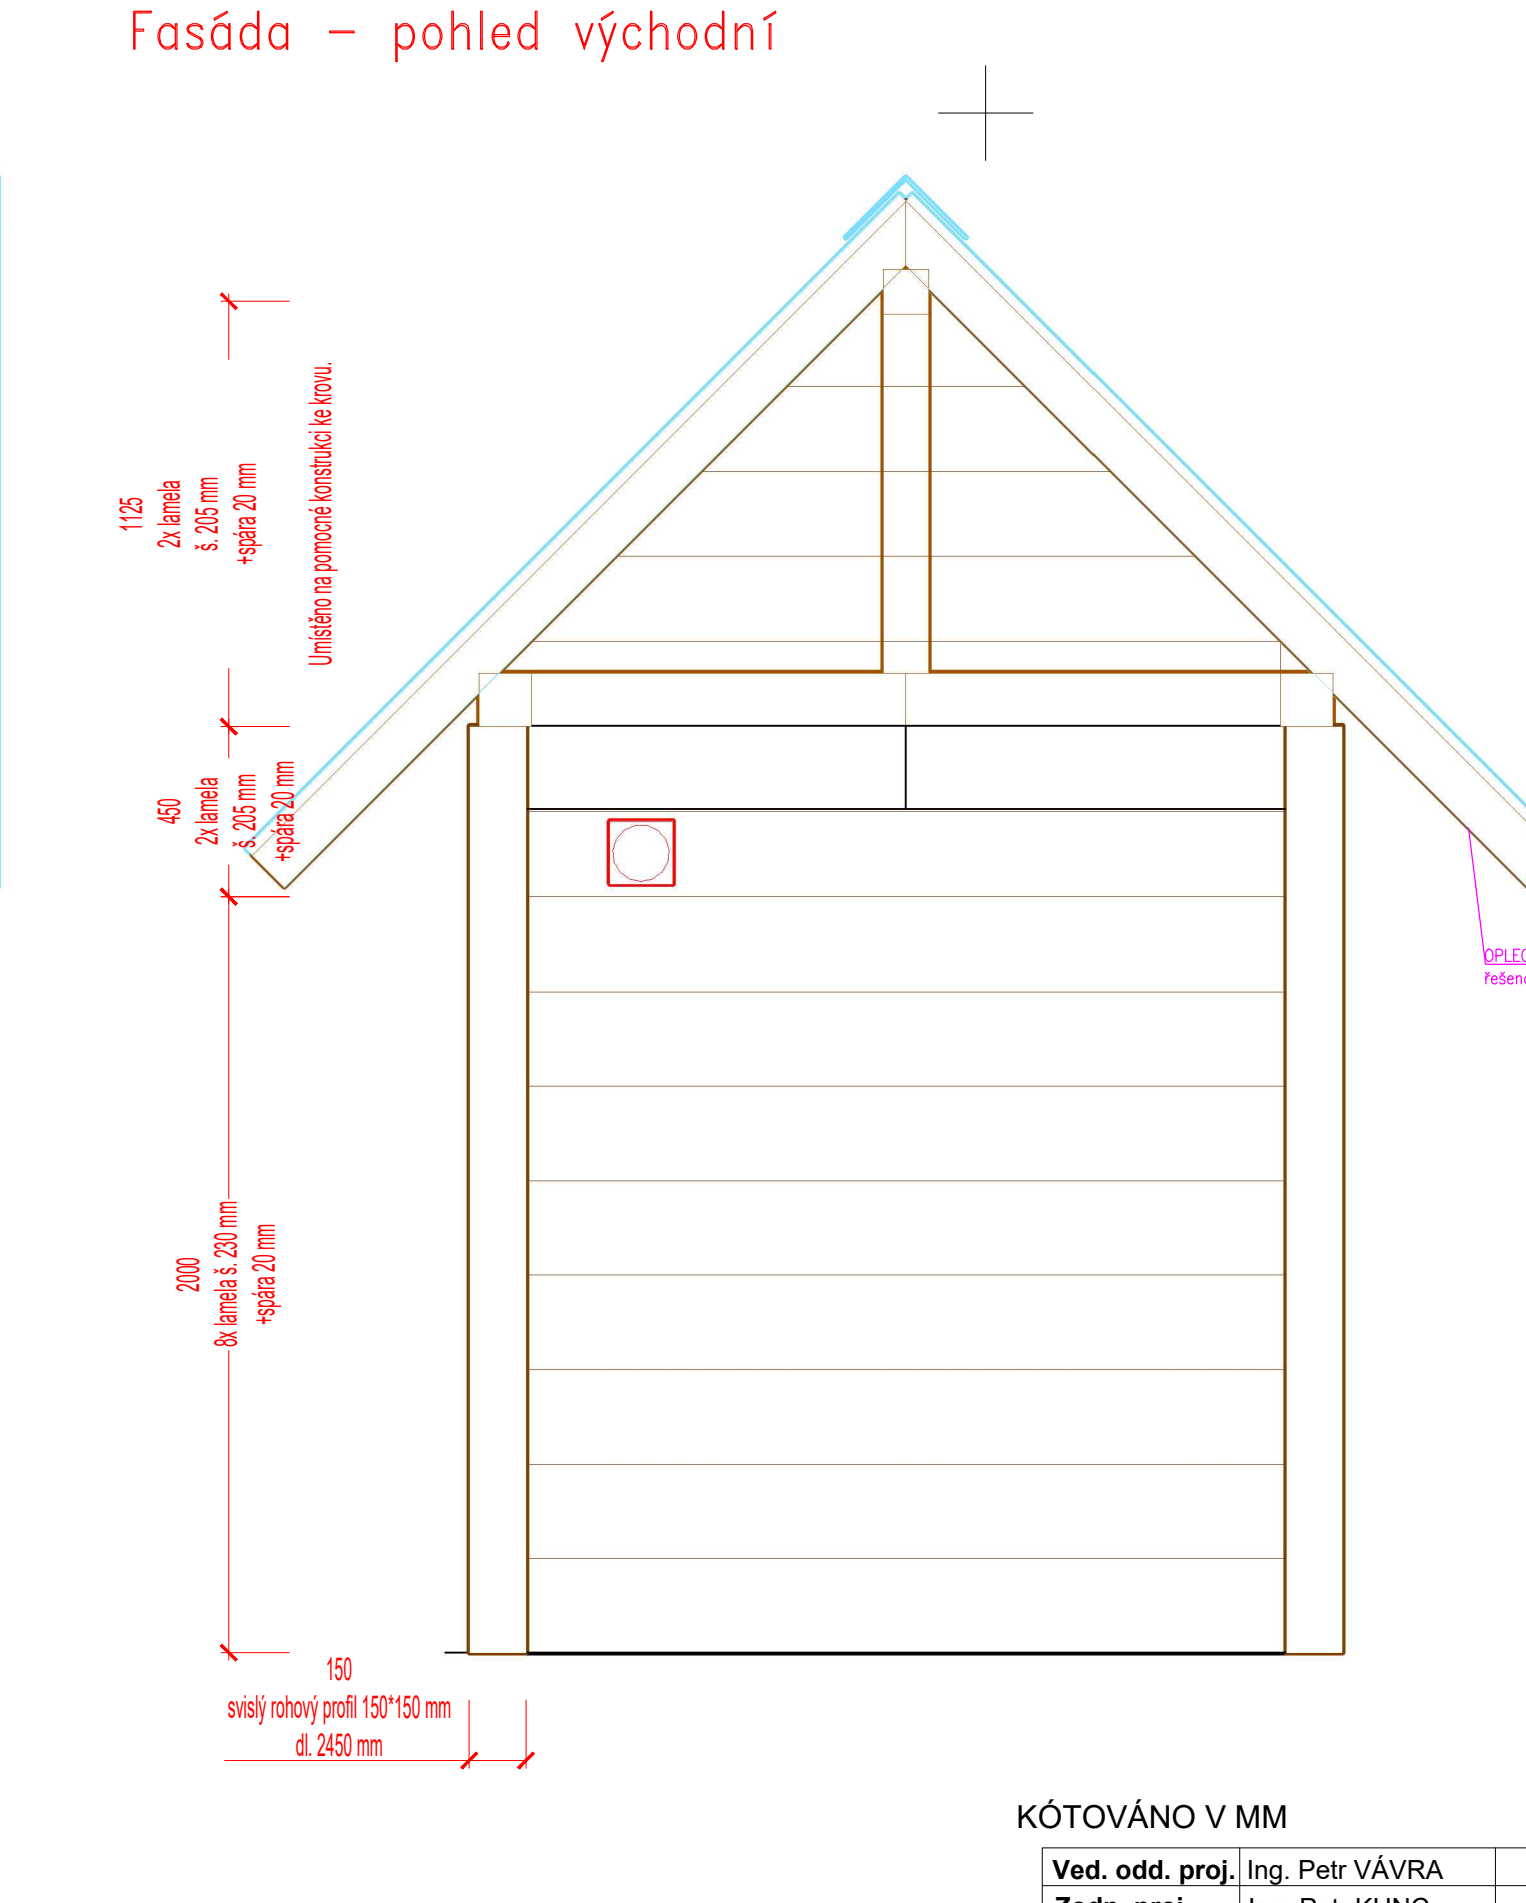

Detail ostění 1:10

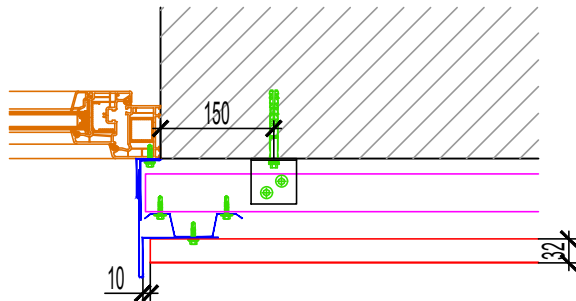

Detail nadpraží 1:10

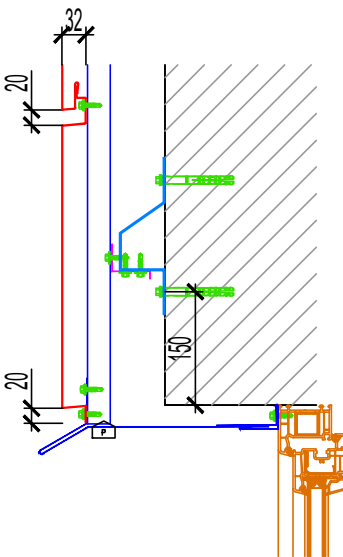

NOSNÝ ROŠT: OCELOVÉ POZINKOVANÉ PROFILY tl. 1,4 mm.

HUSTOTA KOTVENÍ NOSNÉHO ROŠTU (RASTR) BUDE 500x400 mm (kotveno na mech. hmoždinky dl. 80 mm).

MATERIÁL VNĚJŠÍCH LAMEL: ELOKOVANÝ BARVENÝ HLINÍKOVÝ PLECH tl. 1,0 mm.

BARVA: TMAVĚ HNĚDÁ

KÓTOVÁNO V MM

FORMÁT 6xA4

| | | | | | |
|--|-------------------|-----------------------------------|----------------|--|--------------|
| Ved. odd. proj. | Ing. Petr VÁVRA | Autor. ing. | Ing. Petr KUNC |  <div>Povodí Labe, státní podnik Vita Nejedlého 951/8 Slezské Předměstí 500 03 Hradec Králové</div> | |
| Zodp. proj. | Ing. Petr KUNC | Kreslil | Ing. Petr KUNC | | |
| Kraj: Liberecký | Obec: Josefův Důl | K.Ú.: Josefův Důl u Jablonce n.N. | | | |
| Investor: Povodí Labe, státní podnik - OIČ. Hradec Králové | | | | | |
| Název akce: | | | | POVODÍ LABE | |
| VD Josefův Důl, rekonstrukce domku průsakoměrných šachet pod hlavní hrází | | | | Datum | únor 2021 |
| | | | | Stupeň | DSJ |
| | | | | Pořadové číslo | 3628 |
| | | | | Číslo stavby 219210014 | Č. přílohy |
| Příloha: | | | | Měřítko | D.1.4 |
| SO 01: Domek - 1NP, pohledy - fasáda | | | | 1 : 20 | |