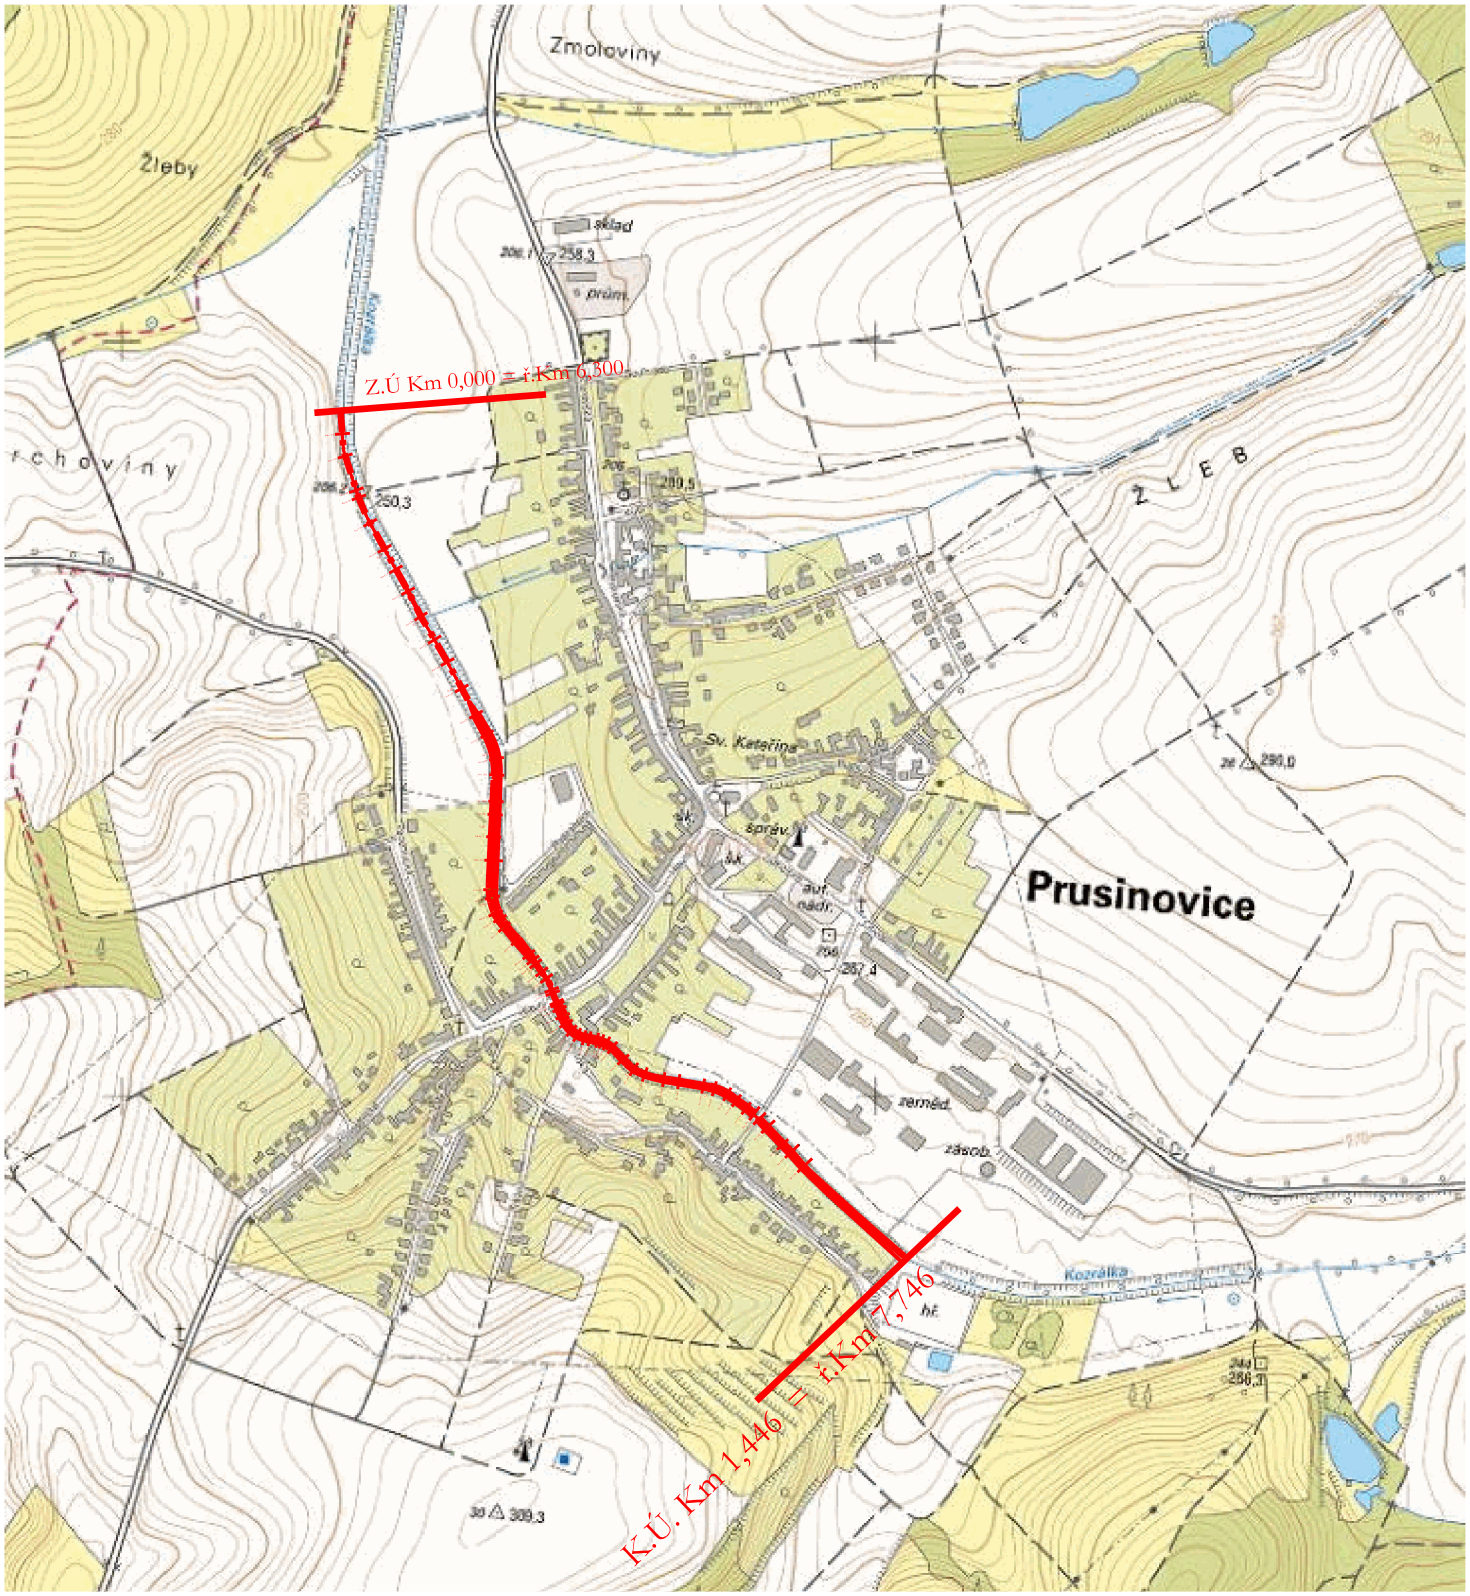

PŘED ZAČÁTKEM ZEMNÍCH PRACÍ JE NUTNO ZAJISTIT VYTÝČENÍ VŠECH PODZEMNÍCH SÍTÍ

Výšk. systém : BPV

Souřadný systém : JTSK

AKCE :	***DVT KOZRÁLKA PRUSINOVICE TĚZBA SEDIMENTU***	ING. FRANTIŠEK MARCIÁN STAVBY VODNÍHO HOSPODÁŘSTVÍ A KRAJINNÉHO INŽENÝRSTVÍ tel. 539 086 473 mobil 732 512 514 e-mail : frantisek.marcian@seznam.cz	
KAT. ÚZEMÍ :	Prusinovice	PROJEKTANT :	ING. F. MARCIÁN
KRAJ :	ZLÍNSKÝ	AUTORIZOVANÝ INŽENÝR :	ING. F. MARCIÁN
OKRES :	Kroměříž	STUPEŇ :	DPS
STAVEBNÍK :	Povodí Moravy, s.p., Dřevařská 11, 602 00, Brno	Č. ZAKÁZKY :	006-22
OBSAH :	SITUACE ŠIRŠÍCH VZTAHŮ	DATUM :	07/2023
		MĚŘÍTKO :	1 : 10 000
		PŘÍLOHA č. :	C.1