
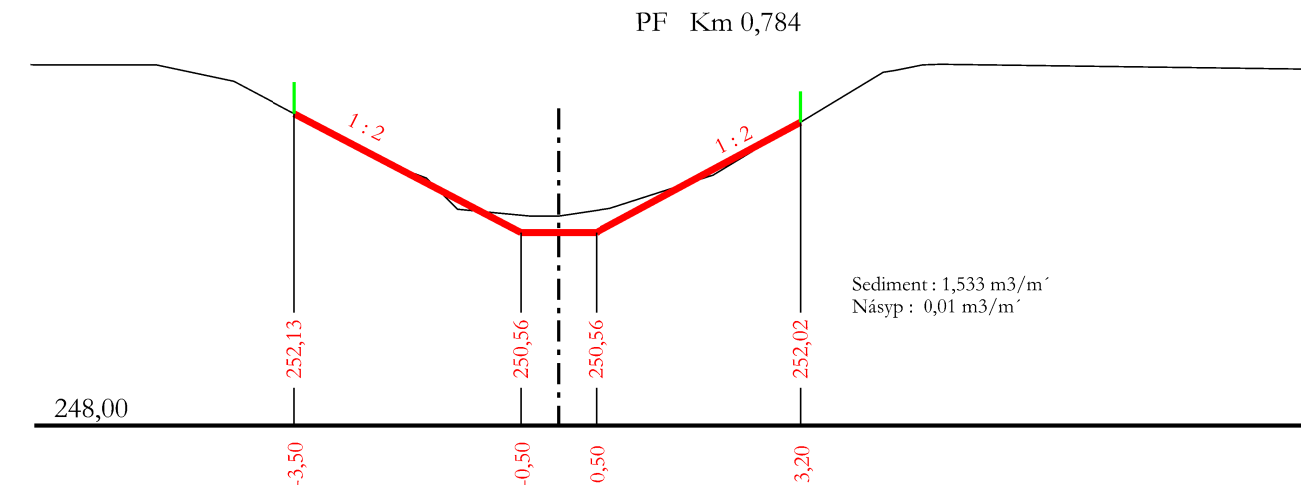
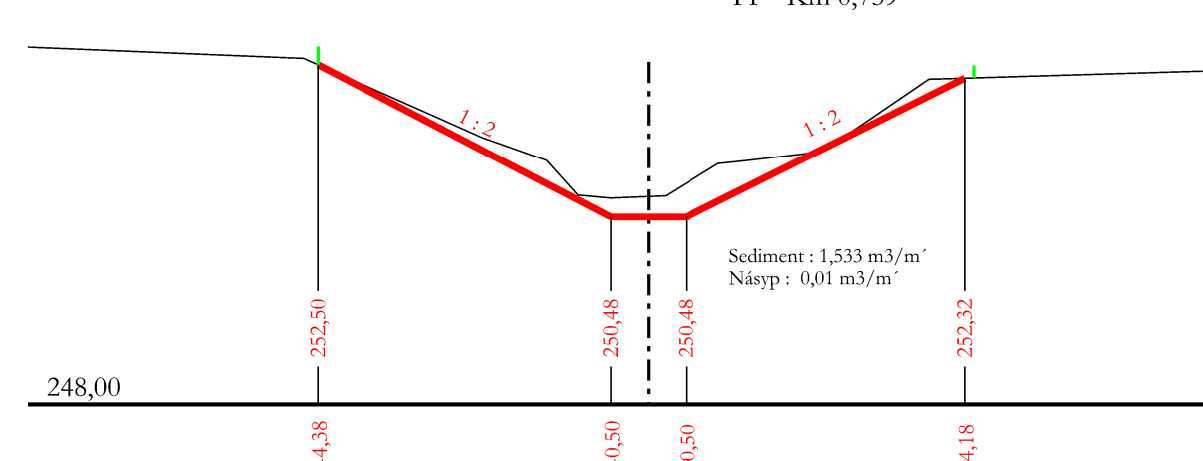
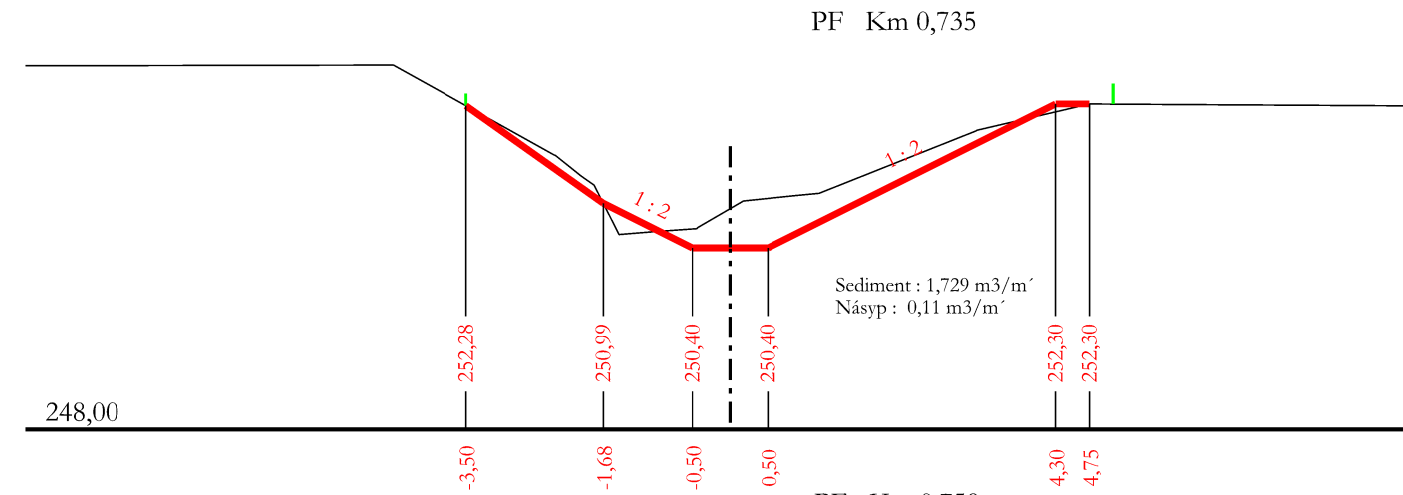
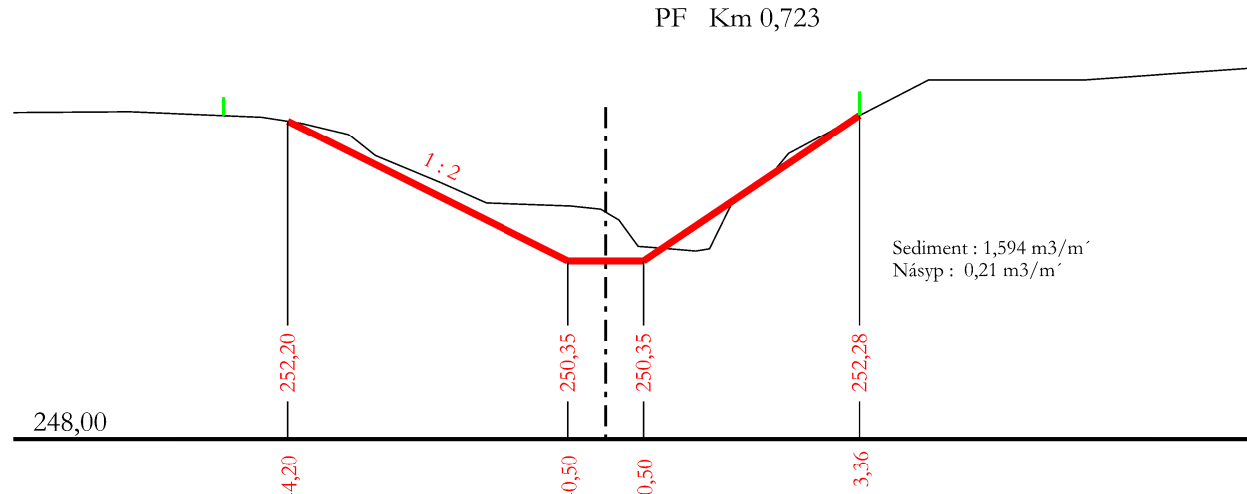
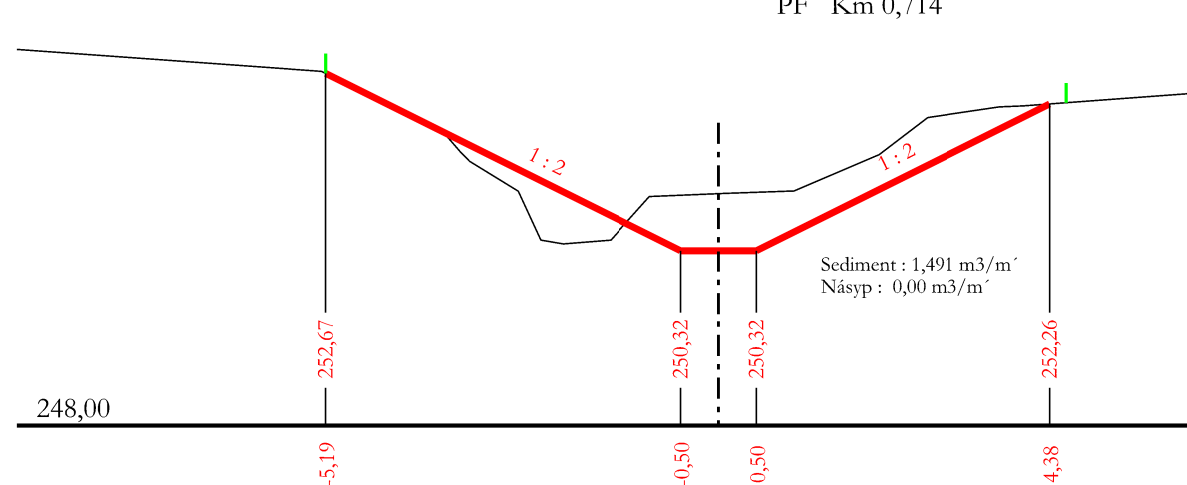
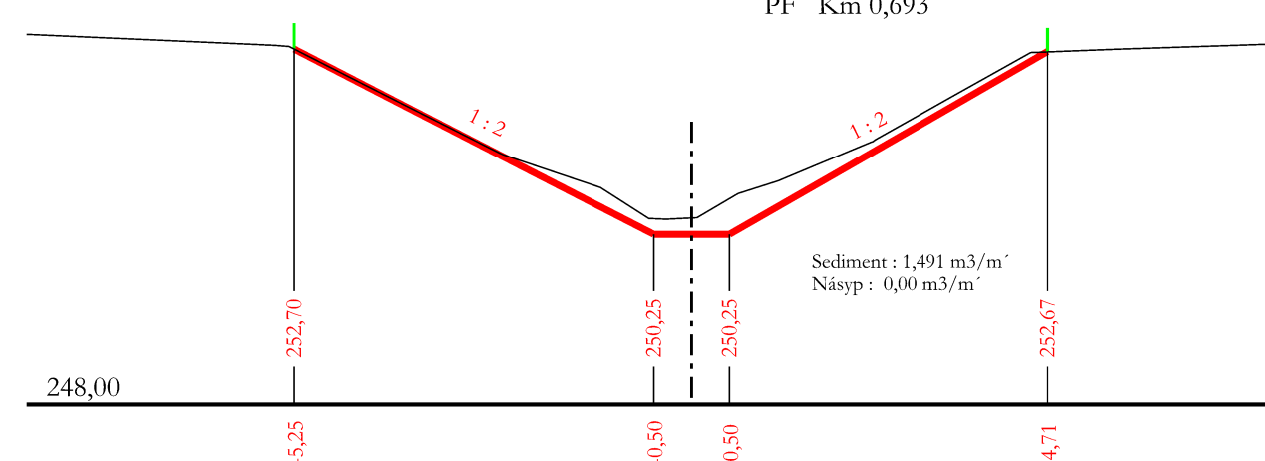
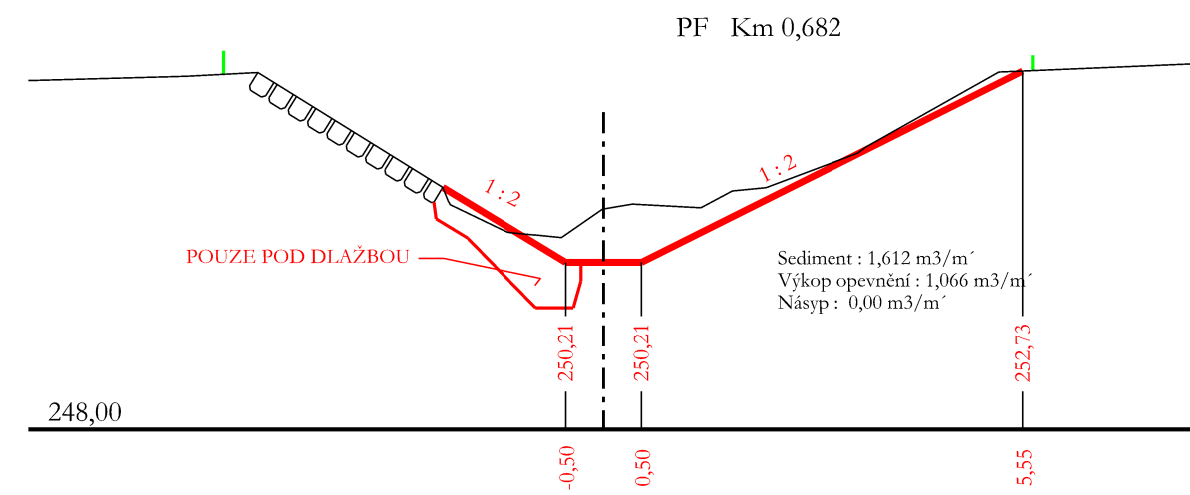
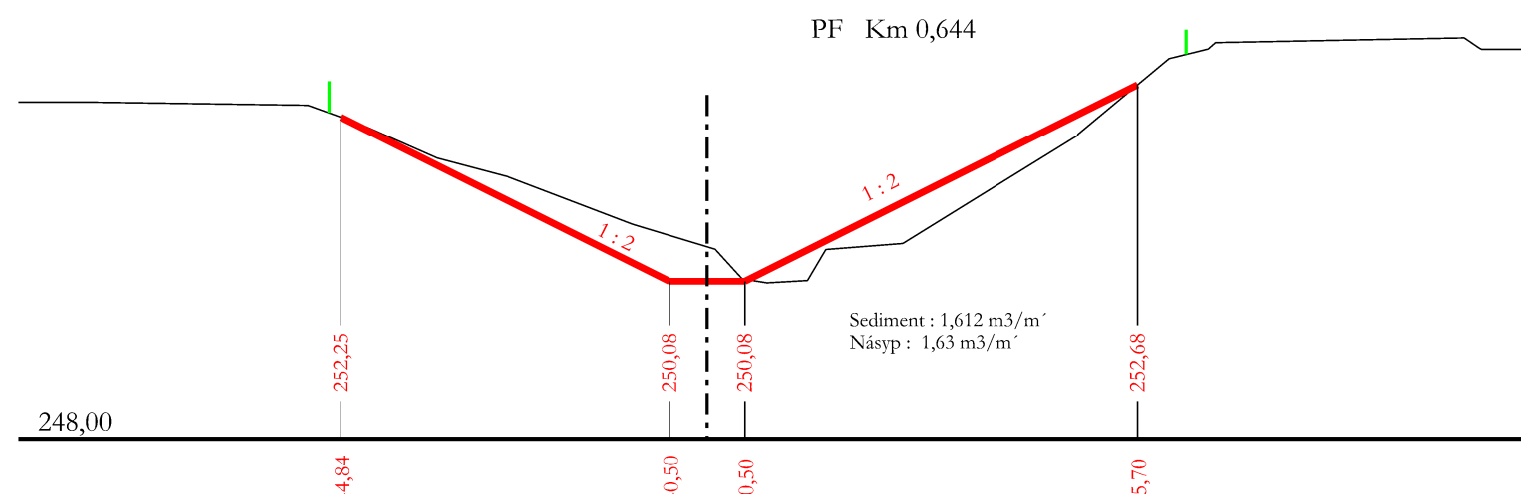
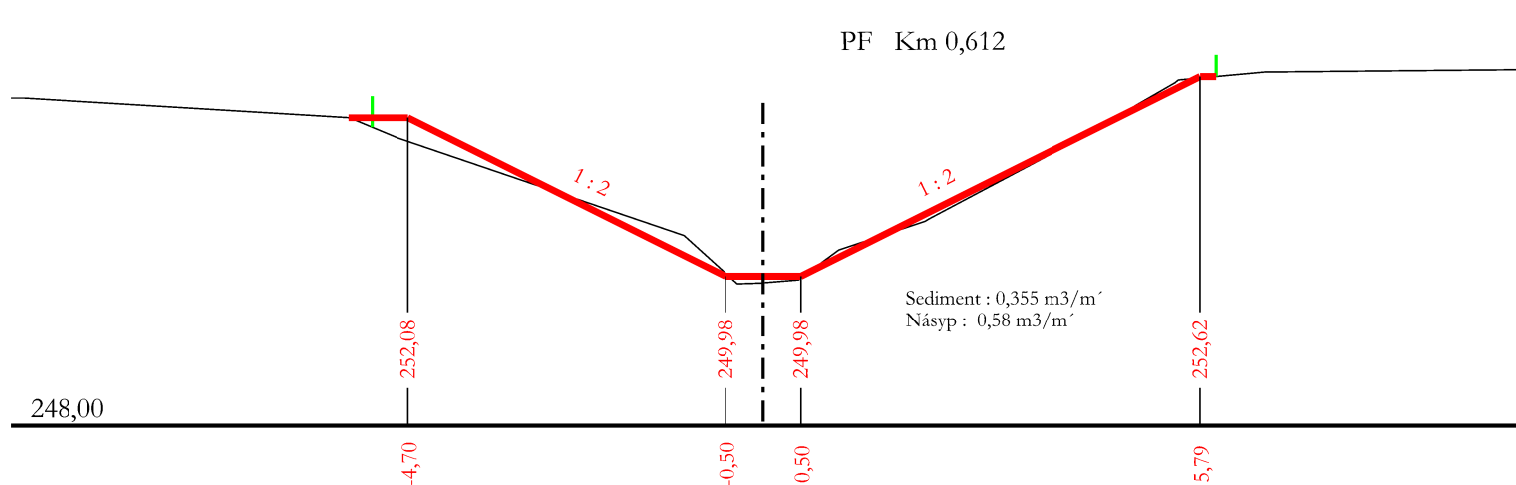
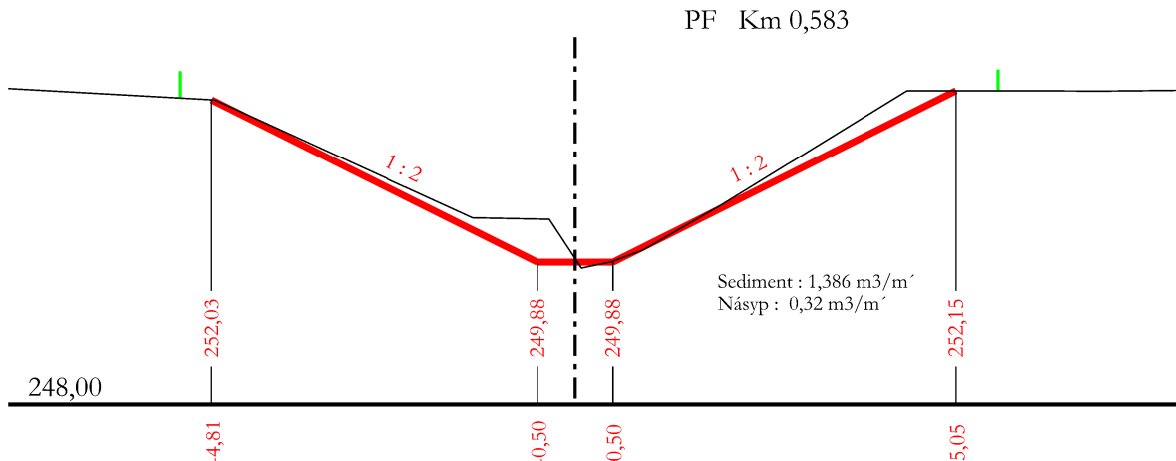
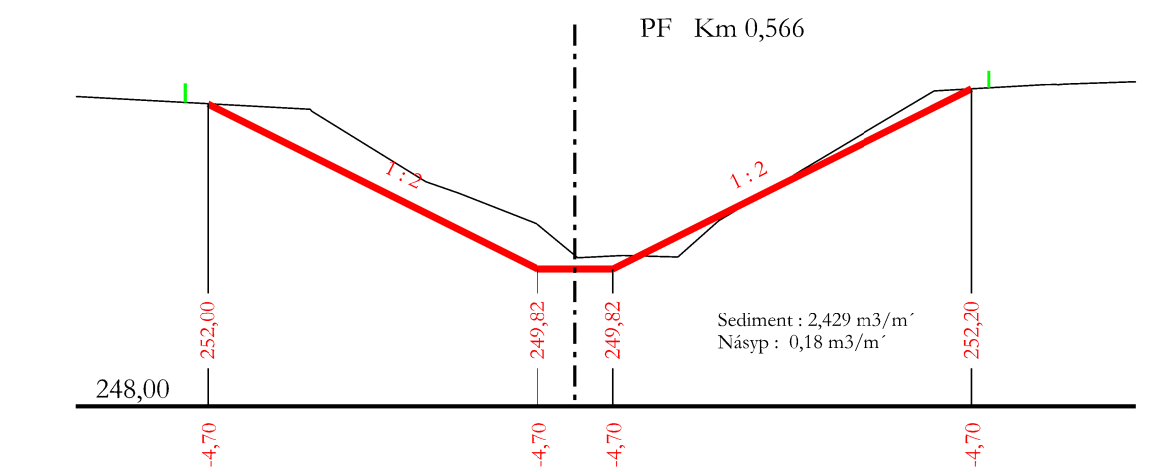
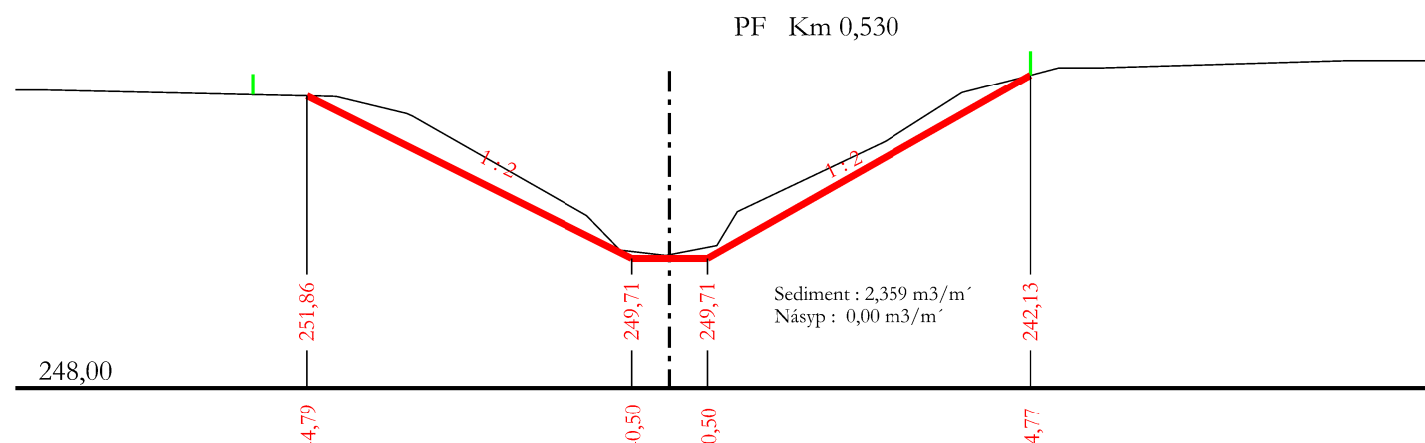
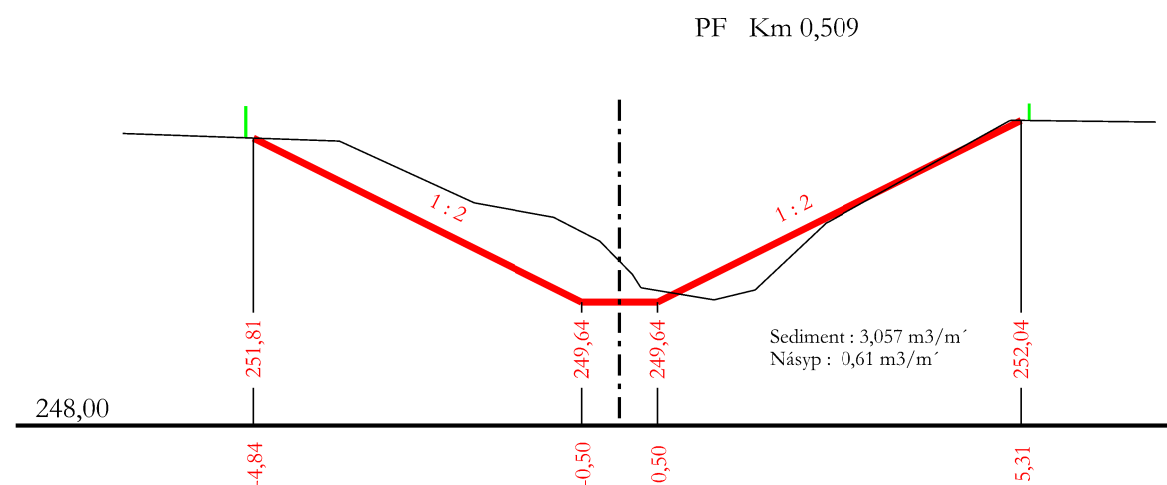
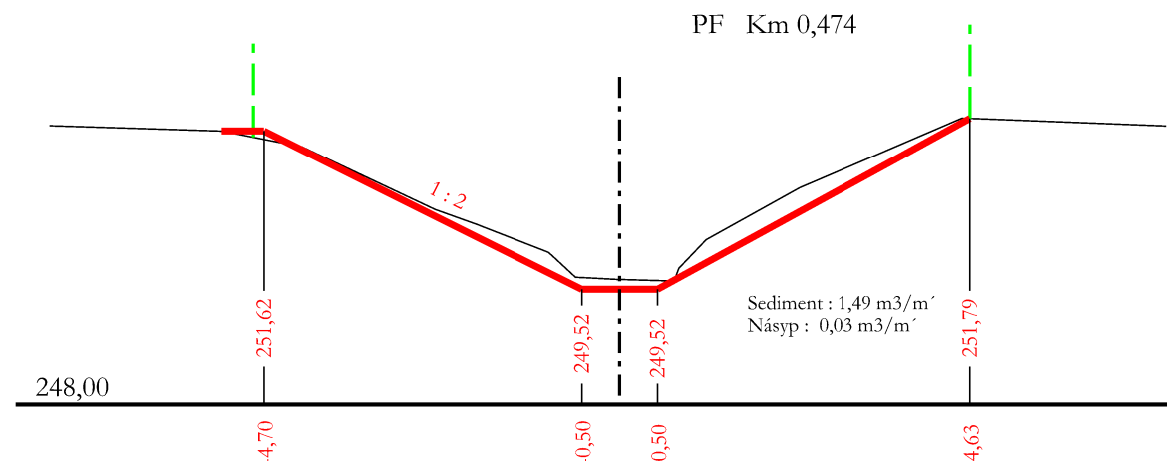


PŘED ZAČÁTKEM ZEMNÍCH PRACÍ JE NUTNO ZAJISTIT VYTÝČENÍ VŠECH PODZEMNÍCH SÍTÍ

Výšl. systém : BPV		Souřadný systém : JTSK	
AKCE :	DVT KOZŘÁLKA TĚŽBA SEDIMENTU	ING. FRANTIŠEK MARCIÁN STAVBY VODNÍHO HOSPODÁŘSTVÍ A KRAJINŠÉHO INŽENÝRSTVÍ tel. 539 086 471, mobil 72 512 514 e-mail frantisek.marcian@seznam.cz	
KAT. ÚZEMÍ :	Prosečovice	PROJEKTANT :	ING. F. MARCIÁN
KRAJ :	Zlínský	AUTORIZOVANÝ INŽENÝR :	ING. F. MARCIÁN
OKRES :	Kroměříž	STUPEŇ :	DPS
STAVEBNÍK :	Povodí Moravy, s.p., Divačská 11, 602 00, Bno	Č. ZAKÁZKY :	006-22
OBSAH :	PŘÍČNÉ PROFILY KM 0,000 - 0,405	DATUM :	07/2021
		MĚŘÍTKO :	1 : 100
		PŘÍLOHA č. :	D.1.2.4.1

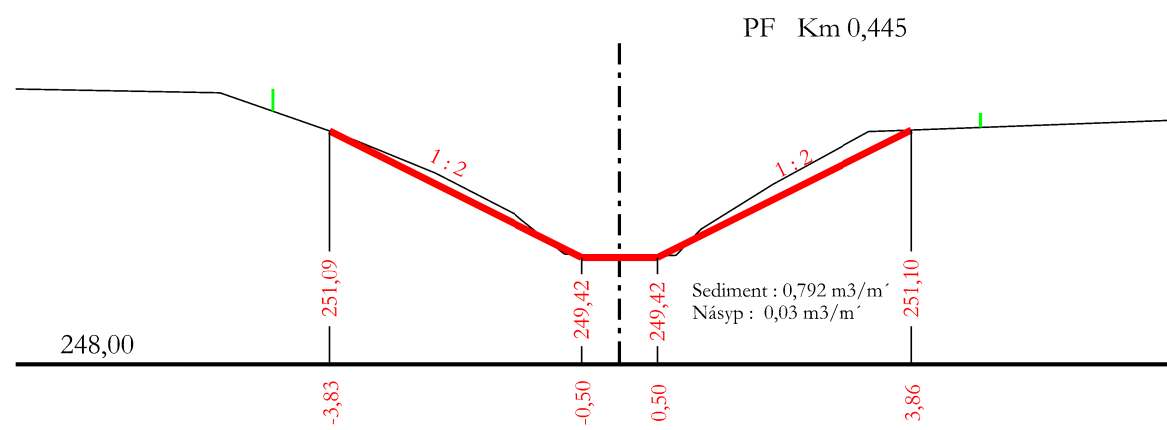

PŘED ZAČÁTKEM ZEMNÍCH PRACÍ JE NUTNO ZAJISTIT VYTÝČENÍ VŠECH PODZEMNÍCH SÍTÍ

Výšl. systém : BPV		Souřadný systém : JTSK	
AKCE :	DVT KOZŘÁLKA TĚŽBA SEDIMENTU	ING. FRANTIŠEK MARCIÁN STAVBY VODNÍHO HOSPODÁŘSTVÍ A KRAJINŠÉHO INŽENÝRSTVÍ tel. 539 086 471, mobil 72 512 514 e-mail frantisek.marcian@seznam.cz	
KAT. ÚZEMÍ :	Prosečovice	PROJEKTANT :	ING. F. MARCIÁN
KRAJ :	Zlínský	AUTORIZOVANÝ INŽENÝR :	ING. F. MARCIÁN
OKRES :	Kroměříž	STUPEŇ :	DPS
STAVEBNÍK :	Povodí Moravy, s.p., Divačská 11, 602 00, Bno	Č. ZAKÁZKY :	006-22
OBSAH :	PŘÍČNÉ PROFILY KM 0,445 - 0,784	DATUM :	07/2021
		MĚŘÍTKO :	1 : 100
		PŘÍLOHA č. :	D.1.2.4.2