


453/2

Mgr. Zdeňka Uhrová
Partyzánů 1826
688 01 Uherský Brod
jako spoluvlastník parcely p.č. 773 v k.ú. Prusinovice
souhlasím s provedením akce :
DVT Kozrálka, Prusinovice, těžba nánosů.
Stavebník : Povodí Moravy, s.p. Dřevařská 11, 602 00 Brno

podpis *Uhrová*

453/1

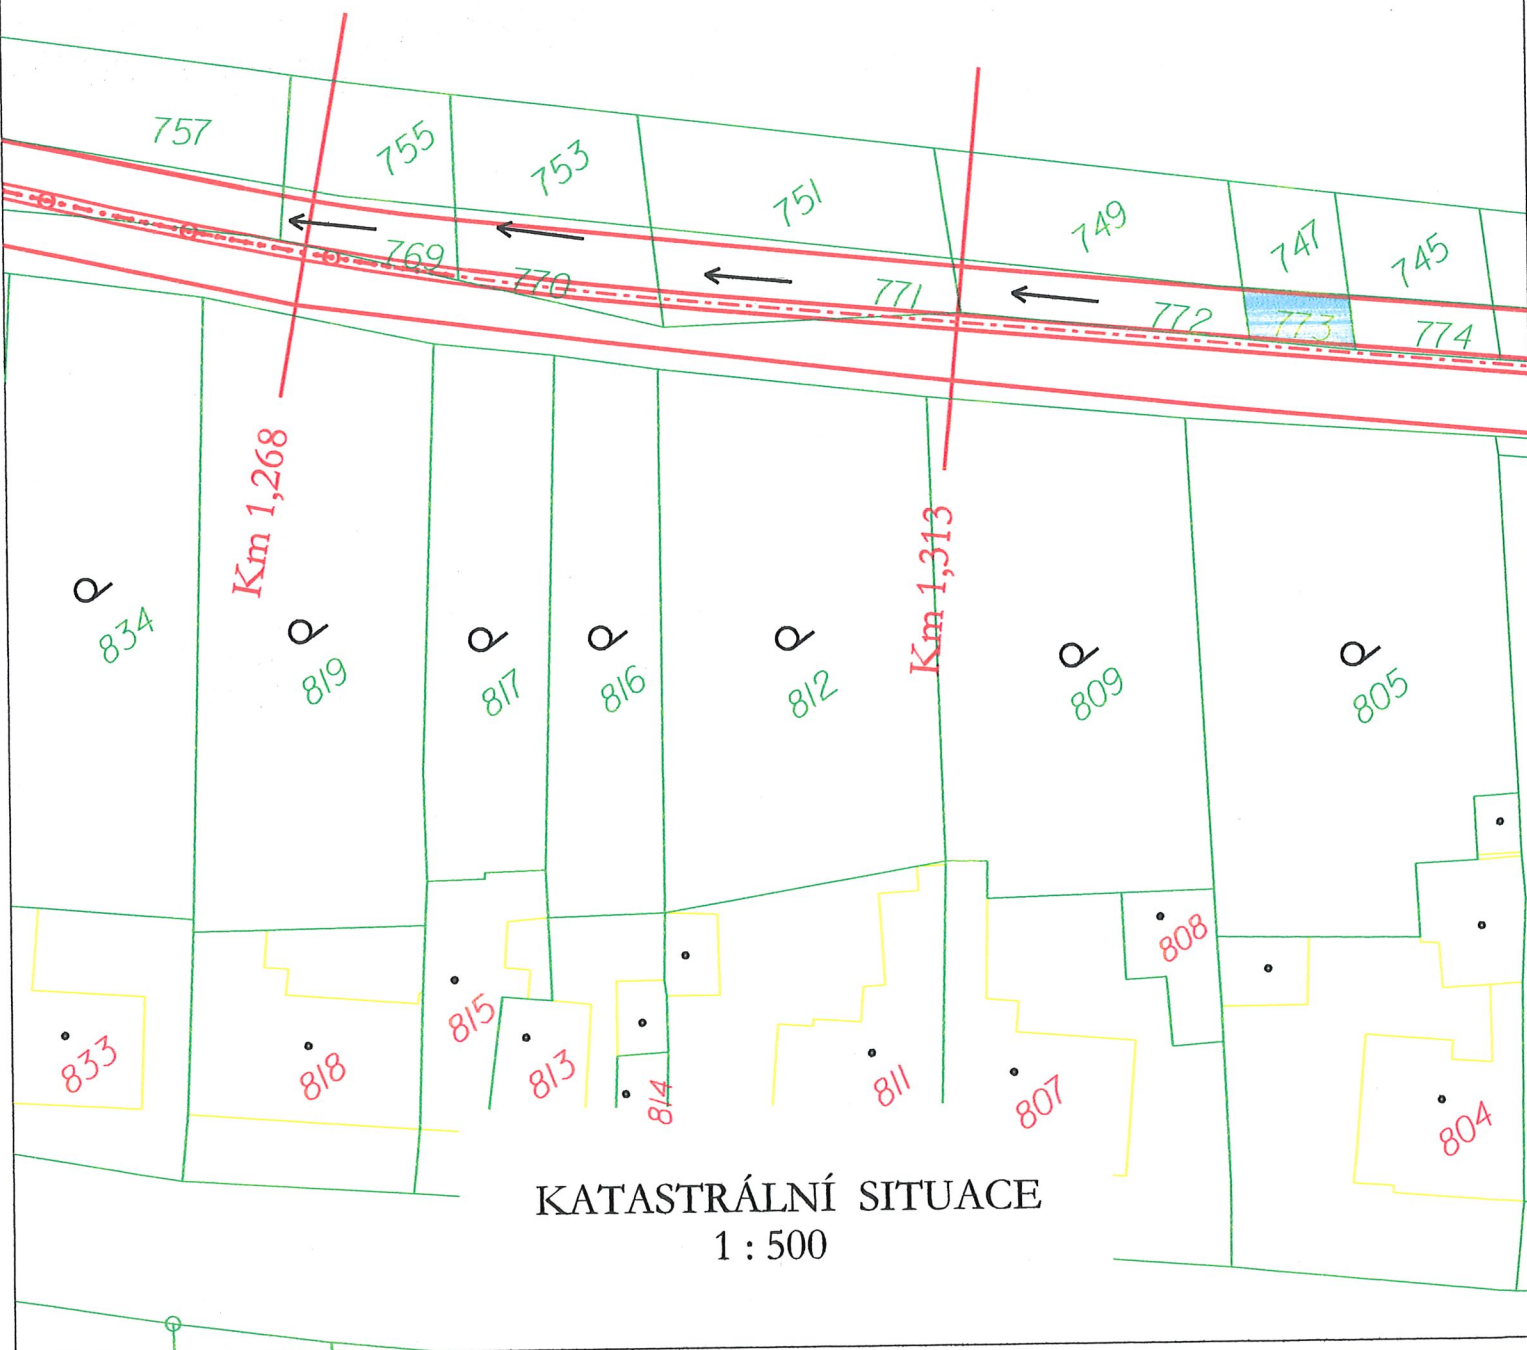

KATASTRÁLNÍ SITUACE
1 : 500