

Souhlas vlastníka pozemku s kácením dřevin

Národní hřebčín Kladruby nad Labem, č. p. 1, 53314 Kladruby nad Labem s příslušností hospodařit s majetkem státu Česká republika, prohlašuje, že je vlastníkem pozemku **parc. č. 278/2** v k. ú. Heřmanův Městec, zapsaným na listu vlastnictví 3210, vedeném u Katastrálního úřadu pro Pardubický kraj, Katastrální pracoviště Chrudim.

Národní hřebčín Kladruby nad Labem souhlasí a povoluje na základě předložené situace „C.5 – Situace kácení dřevin, náhradní výsadby a ochrany dřevin“ která je nedílnou součástí projektové dokumentace pro stavební povolení zpracovanou firmou Vodní zdroje Ekomonitor spol. s r. o. v rámci akce „**Podolský potok, Heřmanův Městec, rekonstrukce zdí, ř. km 12,713 – 12,800**“, jejímž investorem je Povodí Labe, státní podnik se sídlem Víta Nejedlého 951/8, Slezské Předměstí, Hradec Králové, závod Pardubice, Cihelna 135, 530 09 Pardubice, kácení a odstranění dřevin umístěných na pozemku **parc. č. 278/2** v k. ú. Heřmanův Městec s označením (ID) č. **3, 4 a 8**, z důvodu umístění a možnosti realizace zájmové stavby – rekonstrukce vodního toku Podolský potok vč. navrženého rozsahu břehového opevnění. A dále souhlasí a povoluje na pozemku s označením **parc. č. 278/2** umístění dřevin náhradní výsadby s označením (ID) **N1.1, N1.2 a N1.3**.

Souhlasím

☒ ANO

☐ NE




.....
podpis
oprávněné osoby

Příloha:

- 1x C.5 – Situace kácení dřevin, náhradní výsadby a ochrany dřevin
- 1x Výpis z KN pozemek parc. č. 278/2

Národní hřebčín Kladruby nad Labem
Kladruby nad Labem 1
533 14 Kladruby nad Labem

IČO: 72048972 DIČ: CZ72048972 ①

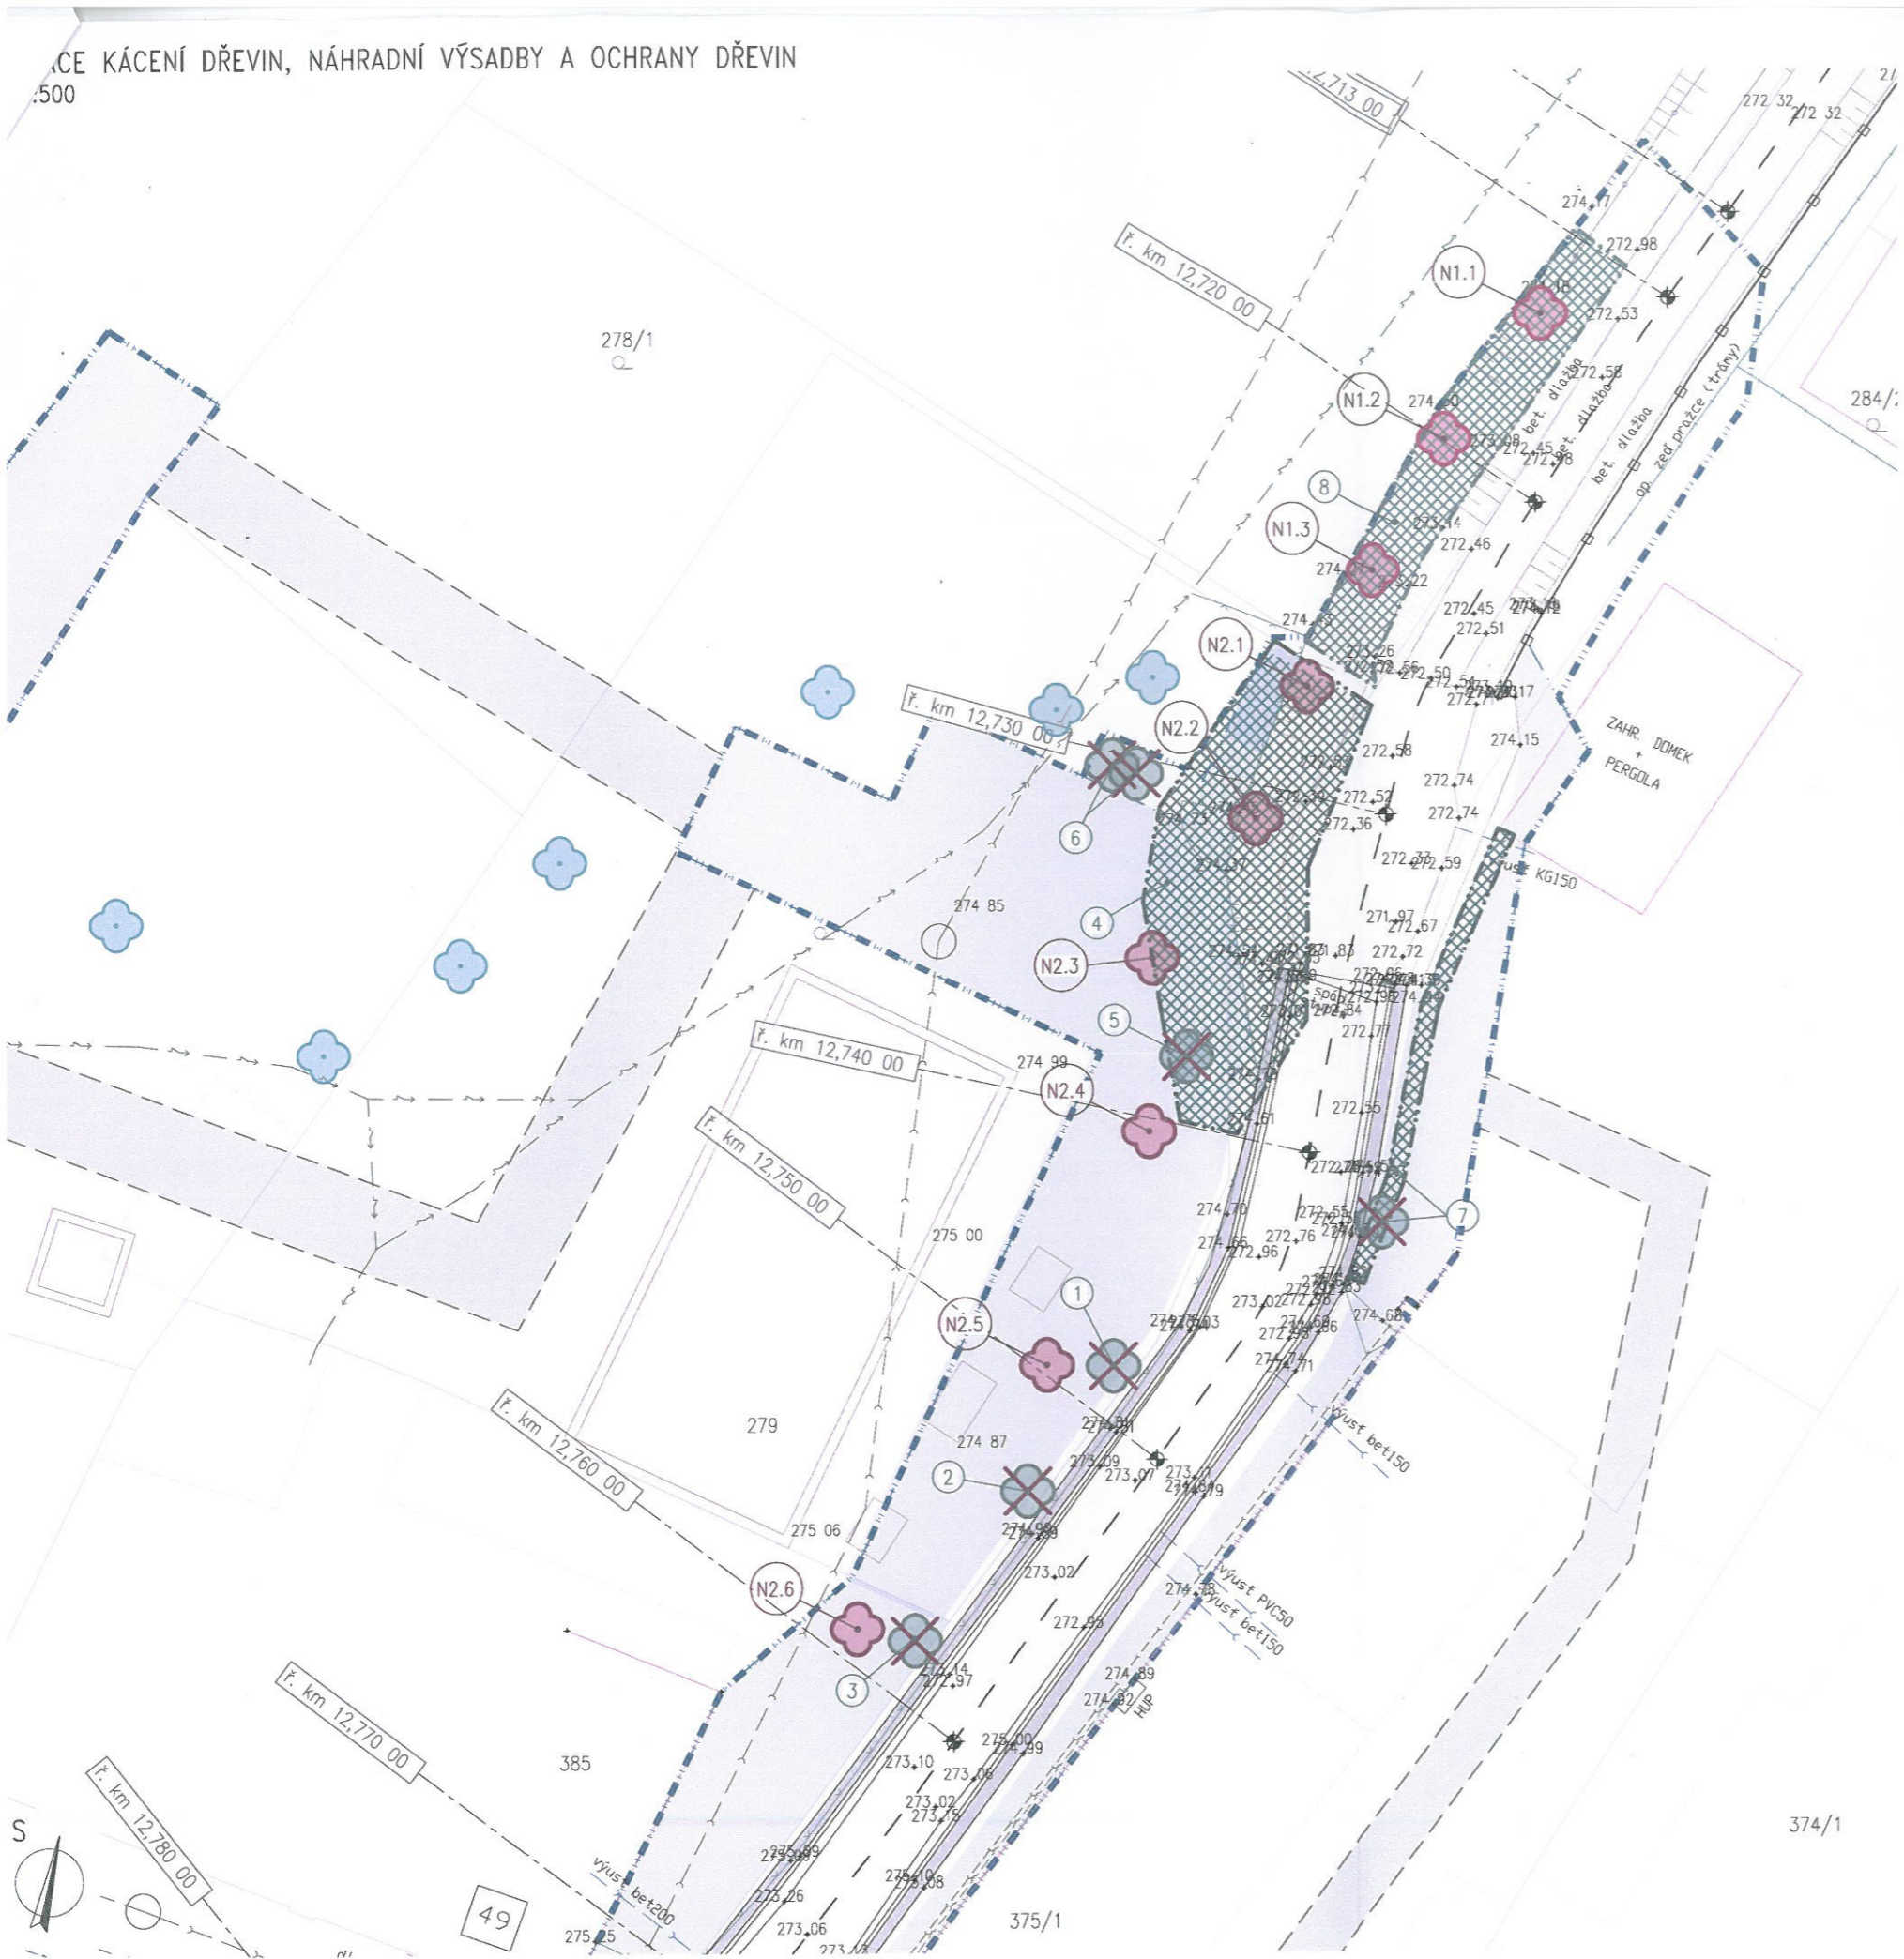

ROZSAH KÁCENÍ DŘEVIN

ROZSAH RŮZNÝCH DŘEVIN								
ID	Název dřeviny	Obvod kmene [cm] / Plocha [m²]	Průměr kmene [cm]	Výška stromu [m]	Průměr koruny [m]	Dotčená parcels	Přibližná poloha	
							X	Y
1	Lipa srdčitá	155,00	49,00	31,60	9,00	279	1 070 053,71	656 005,67
2	Vrba jíva	124,00	39,00	24,00	8,50	279	1 070 057,30	656 008,14
3	Javor mlč	1,80 m²	-	3,80	-	st. 385	1 070 061,60	656 011,39
4	Javor mlč	32,3 m²	-	1,50 - 4,20		279; 2195; 278/2	1 070 039,12	656 001,42
	Svída krvavá							
	Ořešák královský							
	Javor klen							
	Lipa srdčitá							
	Liska obecná							
	Loubinec popínavý							
	Plamének plotní							
5	Dřšťál Thunbergův	2,25 m²	-	1,6	-	279	1 070 044,81	656 003,54
6	Smrk ztepilý	29	9	13,3	2	279	1 070 036,64	656 004,98
	Smrk ztepilý	25	8	7,8	1,8	279	1 070 036,64	656 004,98
7	Třešeň sp.	78	25	4,6	4	284/2	1 070 049,60	655 997,89
	Habr obecný	8,00 m²	-	1,3	-	284/2		
	Habr obecný	12,00 m²	-	2	-	284/2		
8	Liska obecná	21,00 m²	-	3,5		2195; 278/2	1 070 026,27	655 994,87

NÁVRH NÁHRADNÍ VÝSADBY DŘEVIN V RÁMCI SO 01

ID	Název dřeviny	Předpokládaná poloha umístění		Dotčená parcels
		X	Y	
N1.1	Vrba bílá (keřová forma)	1 070 023,47	655 993,25	278/2
N1.2	Vrba jíva (keřová forma)	1 070 027,10	655 996,00	278/2
N1.3	Vrba bílá (keřová forma)	1 070 030,81	655 998,11	278/2

NÁVRH NÁHRADNÍ VÝSADBY DŘEVIN V RÁMCI SO 02


ID	Název dřeviny	Předpokládaná poloha umístění		Dotčená parcels
		X	Y	
N2.1	Vrba bílá (keřová forma)	1 070 034,16	656 000,04	279
N2.2	Vrba jíva (keřová forma)	1 070 037,97	656 001,53	279
N2.3	Muchovník stromový „Robin hill“	1 070 041,96	656 004,52	279
N2.4	Hloh obecný „Paul's Scarlet“	1 070 046,96	656 004,63	279
N2.5	Muchovník stromový „Robin hill“	1 070 053,68	656 007,57	279
N2.6	Hloh obecný „Paul's Scarlet“	1 070 061,24	656 013,06	st. 385

LEGENDA INŽENÝRSKÝCH SÍTÍ:

- vodovod
- sdělovací kabel nadzemní
- sdělovací kabel zaměřený (dle CETIN)
- sdělovací kabel nezaměřený (dle CETIN)
- plyn středotlaký podzemní
- plyn podzemní (domovní přípojka – předpoklad trasy k HUP)
- kanalizace bez rozlišení druhu
- el. kabel NN nadzemní
- el. kabel NN podzemní

POZNÁMKA:

- Před zahájením prací bude provedeno vytyčení IS v rozsahu staveniště a přístupových tras.
- Před zahájením prací bude provedena demontáž oplocení.
- Při provádění prací nesmí dojít k poškození IS či okolních přilehlých objektů.

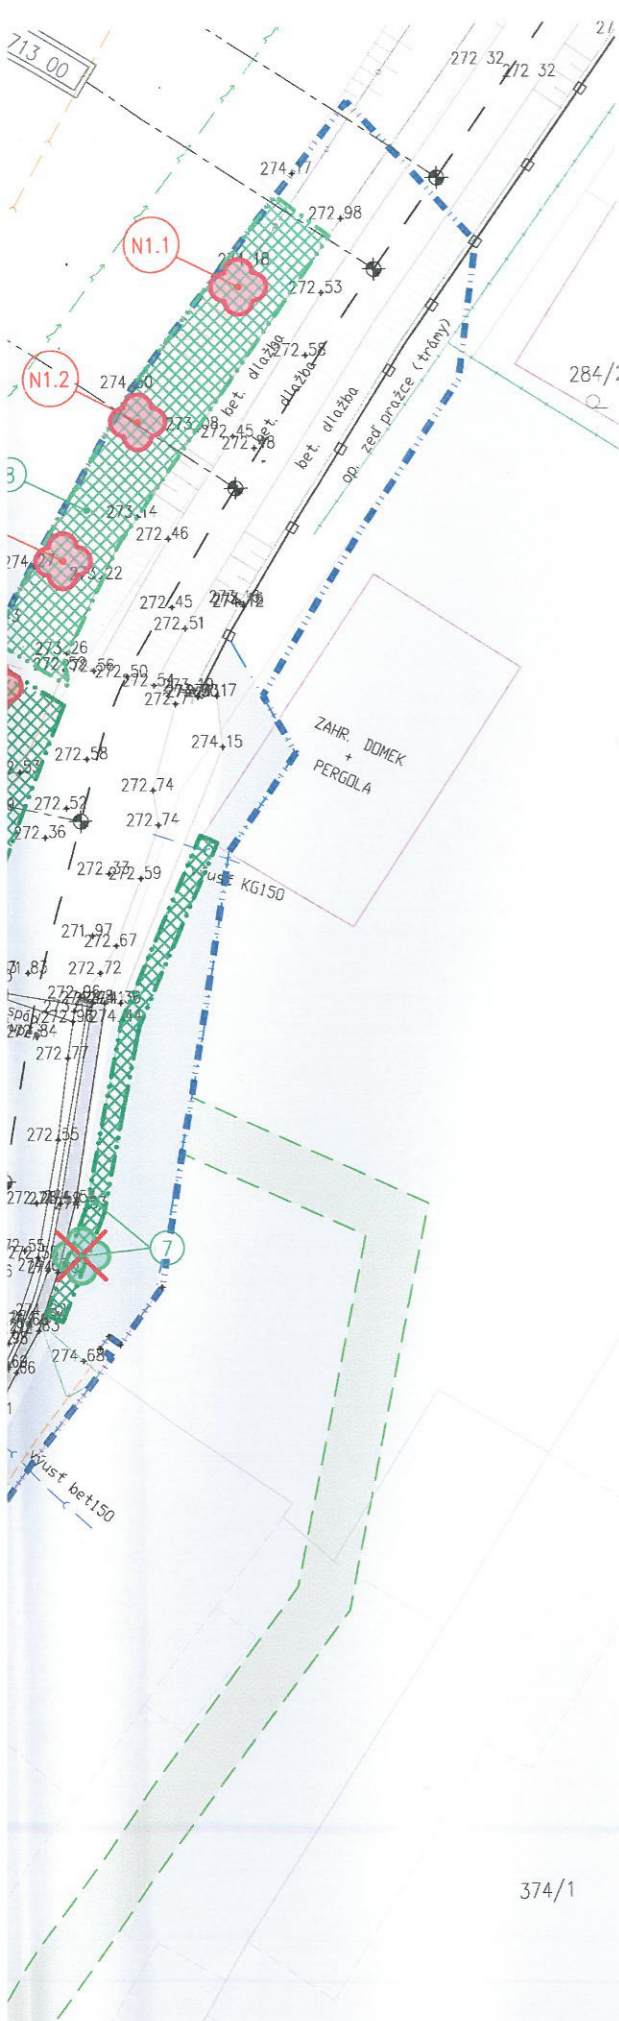

ROZSAH KÁCENÍ DŘEVIN

ID	Název dřeviny	Obvod kmene [cm] / Plocha [m ²]	Průměr kmene [cm]	Výška stromu [m]	Průměr koruny [m]	Dotčená parcela	Přibližná poloha	
							X	Y
1	Lípa srdčitá	155,00	49,00	31,60	9,00	279	1 070 053,71	656 005,67
2	Vrba jiva	124,00	39,00	24,00	8,50	279	1 070 057,30	656 008,14
3	Javor mlč	1,80 m ²	-	3,80	-	st. 385	1 070 061,60	656 011,39
4	Javor mlč	32,3 m ²	-	1,50 - 4,20	-	279; 2195; 278/2	1 070 039,12	656 001,42
	Svída krvavá							
	Ořešák královský							
	Javor klen							
	Lípa srdčitá							
	Líska obecná							
	Loubinec popínavý							
Plamének plotní								
5	Dříšťál Thunbergův	2,25 m ²	-	1,6	-	279	1 070 044,81	656 003,54
6	Smrk ztepilý	29	9	13,3	2	279	1 070 036,64	656 004,98
	Smrk ztepilý	25	8	7,8	1,8	279	1 070 036,64	656 004,98
	Třešeň sp.	78	25	4,6	4	284/2	1 070 049,60	655 997,89
Habr obecný	8,00 m ²	-	1,3	-	284/2			
Habr obecný	12,00 m ²	-	2	-	284/2			
8	Líska obecná	21,00 m ²	-	3,5	-	2195; 278/2	1 070 026,27	655 994,87

NÁVRH NÁHRADNÍ VÝSADBY DŘEVIN V RÁMCI SO 01

ID	Název dřeviny	Předpokládaná poloha umístění		Dotčená parcela
		X	Y	
N1.1	Vrba bílá (keřová forma)	1 070 023,47	655 993,25	278/2
N1.2	Vrba jiva (keřová forma)	1 070 027,10	655 996,00	278/2
N1.3	Vrba bílá (keřová forma)	1 070 030,81	655 998,11	278/2

NÁVRH NÁHRADNÍ VÝSADBY DŘEVIN V RÁMCI SO 02

ID	Název dřeviny	Předpokládaná poloha umístění		Dotčená parcela
		X	Y	
N2.1	Vrba bílá (keřová forma)	1 070 034,16	656 000,04	279
N2.2	Vrba jiva (keřová forma)	1 070 037,97	656 001,53	279
N2.3	Muchovník stromový „Robin hill“	1 070 041,96	656 004,52	279
N2.4	Hloh obecný „Paul's Scarlet“	1 070 046,96	656 004,63	279
N2.5	Muchovník stromový „Robin hill“	1 070 053,68	656 007,57	279
N2.6	Hloh obecný „Paul's Scarlet“	1 070 061,24	656 013,06	st. 385

LEGENDA INŽENÝRSKÝCH SÍTÍ:

- vodovod
- sdělovací kabel nadzemní
- sdělovací kabel zaměřený (dle CETIN)
- sdělovací kabel nezaměřený (dle CETIN)
- plyn středotlaký podzemní
- plyn podzemní (domovní přípojka – předpoklad trasy k HUP)
- kanalizace bez rozlišení druhu
- el. kabel NN nadzemní
- el. kabel NN podzemní

POZNÁMKA:

- Před zahájením prací bude provedeno vytyčení IS v rozsahu staveniště a přístupových tras.
- Před zahájením prací bude provedena demontáž oplocení.
- Při provádění prací nesmí dojít k poškození IS či okolních přilehlých objektů.

LEGENDA:

- POZEMKY DLE KN
- VNITŘNÍ KRESBA DLE KN
- HRANY OBJEKTŮ
- OPLOCENÍ – PLETIVO
- OPLOCENÍ – ŽIVÝ PLOT (KEŘE, DŘEVINY)
- KORYTO VODNÍHO TOKU – OTEVŘENÁ ČÁST
- KORYTO VODNÍHO TOKU – OPEVNĚNÍ
- VÝUSTI DEŠŤOVÝCH SVODŮ DO KORYTA VODNÍHO TOKU
- PROCHÁZEJÍCÍ KCI ZDI
- ROZSAH OPEVNĚNÍ KORYTA VODNÍHO TOKU OTEVŘENÉ ČÁSTI
–betonová dlažba z dlaždic 50x25x15 cm ložená na sucho
- ZVÝRAZNĚNÍ KORUNY STÁVAJÍCÍ OPĚRNÉ ZDI (ŘÍMSY)
- ROZSAH BOURACÍCH PRACÍ
(bourací práce budou provedeny v rámci objektu SO 02)
- PŘEDPOKLÁDANÝ ROZSAH STAVENIŠTĚ
–provádění stavby, pohyb/stání mechanizace,
mezideponie stavebního materiálu
- NÁVRH DOTČENÝCH PLOCH PŘÍSTUPOVÝMI
PO DOBU REALIZACE STAVBY
- NÁVRH NÁHRADNÍ VÝSADBY DŘEVIN V RÁMCI SO 01
- NÁVRH NÁHRADNÍ VÝSADBY DŘEVIN V RÁMCI SO 02
- NÁVRH KÁCENÍ DŘEVIN V RÁMCI SO 02
- NÁVRH OCHRANY DŘEVIN
- NÁVRH PLOŠNÉHO KÁCENÍ DŘEVIN V RÁMCI SO 01
- NÁVRH PLOŠNÉHO KÁCENÍ DŘEVIN V RÁMCI SO 02

Já (jméno a příjmení / název) Návrh výsadby dřevin kladrubské nad vrbou

Datum narození / IČO 720 489 72

Trvalý pobyt / sídlo Kladruhy nad vrbou 1, 533 14 Kladruhy nad vrbou

SOUHLASÍM S PROVEDENÍM STAVEBNÍHO ZÁMĚRU S NÁZVEM "Podolský potok, Heřmanův Městec, rekonstrukce zdí, ř. km 12,713 – 12,800" A KÁCENÍM A ODSTRANĚNÍM DŘEVIN, PŘÍPADNĚ S UMÍSTĚNÍM NÁHRADNÍ VÝSADBY A OCHRANOU DŘEVIN PO DOBU REALIZACE STAVBY.

☒ ANO ☐ NE

Datum a podpis 18.10.2021

(Pozn.: mapový zakres je nedílnou součástí Souhlasu vlastníka pozemku s kácením dřevin)

HLAVNÍ INŽENÝR PROJEKTU : ING. DANIEL KOTAŠKA			EKOMONITOR PÍŠTOVY 820 537 01 CHRUDIM E-MAIL: EKOMONITOR@EKOMONITOR.CZ TEL: 469 682 303 FAX: 469 682 310	
ZODPOVĚDNÝ PROJEKTANT PROFESE : V+K	VYPRACOVAL :	TECHNICKÁ KONTROLA :		
ING. DANIEL KOTAŠKA	ING. TOMÁŠ MLÁDEK	ING. DANIEL KOTAŠKA		
INVESTOR : Povodí Labe, státní podnik; Víta Nejedlého 951/8, Slezské Předměstí, 500 03 Hradec Králové závod Pardubice; Cihelna 135, 530 09 Pardubice			ČÍSLO ZAKÁZKY	8976 20 1349
NÁZEV AKCE : PODOLSKÝ POTOK, HEŘMANŮV MĚSTEC, REKONSTRUKCE ZDÍ, ř. km 12,713 – 12,800			FORMÁT A4	4
ČÁST : SITUACNÍ VÝKRESY			DRUH PROJEKTU	DSP + DPS
OBJEKT : -			DATUM	06/2021
NÁZEV VÝKRESU : SITUACE KÁCENÍ DŘEVIN, NÁHRADNÍ VÝSADBY A OCHRANY DŘEVIN			VĚŘITKO	1:500
			ČÍSLO VÝKRESU : C.5	PARÉ Č.:

Informace o pozemku

Parcelní číslo:	278/2
Obec:	Heřmanův Městec [571385]
Katastrální území:	Heřmanův Městec [638731]
Číslo LV:	3210
Výměra [m ²]:	1714
Typ parcely:	Parcela katastru nemovitostí
Mapový list:	
Určení výměry:	Ze souřadnic v S-JTSK
Druh pozemku:	zahrada



Vlastníci, jiní oprávnění

Vlastnické právo	Podíl
Česká republika	
Příslušnost hospodařit s majetkem státu	Podíl
Národní hřebčín Kladruby nad Labem, č. p. 1, 53314 Kladruby nad Labem	

Způsob ochrany nemovitosti

Název
zemědělský půdní fond
pam. zóna - budova, pozemek v památkové zóně

Seznam BPEJ

BPEJ	Výměra
32210	1714

Omezení vlastnického práva

Nejsou evidována žádná omezení.

Jiné zápisy

Typ
Změna výměr obnovou operátu

📍 Řízení, v rámci kterých byl k nemovitosti zapsán cenový údaj

Nemovitost je v územním obvodu, kde státní správu katastru nemovitostí ČR vykonává [Katastrální úřad pro Pardubický kraj, Katastrální pracoviště Chrudim](#)

Zobrazené údaje mají informativní charakter. Platnost dat k 19.08.2021 07:00.