


PODÉLNÝ POHLEDOVÝ ŘEZ – LEVÝ BŘEH

PARCELNÍ ČÍSLA (LB) – DRUH POZEMKU
PARCELNÍ ČÍSLA (DNO) – DRUH POZEMKU

MĚŘÍTKO 1:100/1:50

- LEGENDA:
- "ZÁKLADOVÁ" SPÁRA OPEVNĚNÍ DNA
 - .-.- ZÁKLADOVÁ SPÁRA ŽB PATKA
 - HORNÍ HRANA PŘIOPEVNĚNÍ (PŘÍDLAŽBY)

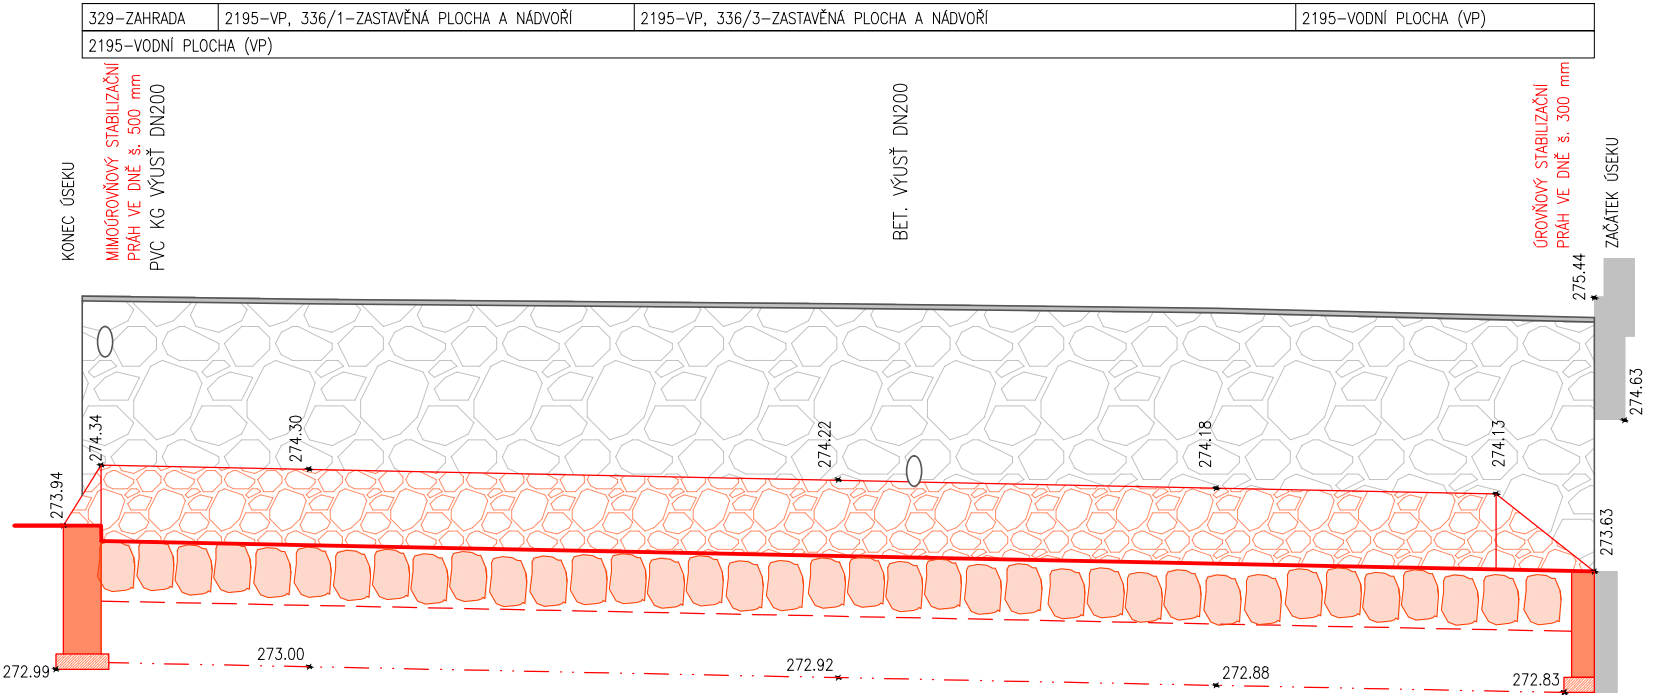


NIVELETA KORUNY ZDI (PRAVÝ BŘEH) [m n. m.]	275.45	275.43	275.40	275.37	275.31
STÁVAJÍCÍ NIVELETA DNA (V OSE KORYTA V. T.) [m n. m.]	273.74	273.77	273.56	273.45	273.69
NAVRŽENÁ NIVELETA DNA [m n. m.]	273.94	273.80	273.72	273.68	273.63
STÁVAJÍCÍ NIVELETA V MÍSTĚ NEJHLUBŠÍHO DNA [m n. m.]	273.74	273.69	273.48	273.44	273.63
STANIČENÍ [m]	7800.00	7900.00	7890.00	7850.00	7800.00
STANIČENÍ [km]	12.8000				12.7800
NAVRŽENÝ SKLON DNA [promile (‰) – m]	11.0 (1.1) – 20.00				

PODÉLNÝ POHLEDOVÝ ŘEZ – PRAVÝ BŘEH

PARCELNÍ ČÍSLA (PB) – DRUH POZEMKU
PARCELNÍ ČÍSLA (DNO) – DRUH POZEMKU

MĚŘÍTKO 1:100/1:50

- LEGENDA:
- "ZÁKLADOVÁ" SPÁRA OPEVNĚNÍ DNA
 - .-.- ZÁKLADOVÁ SPÁRA ŽB PATKA
 - HORNÍ HRANA PŘIOPEVNĚNÍ (PŘÍDLAŽBY)

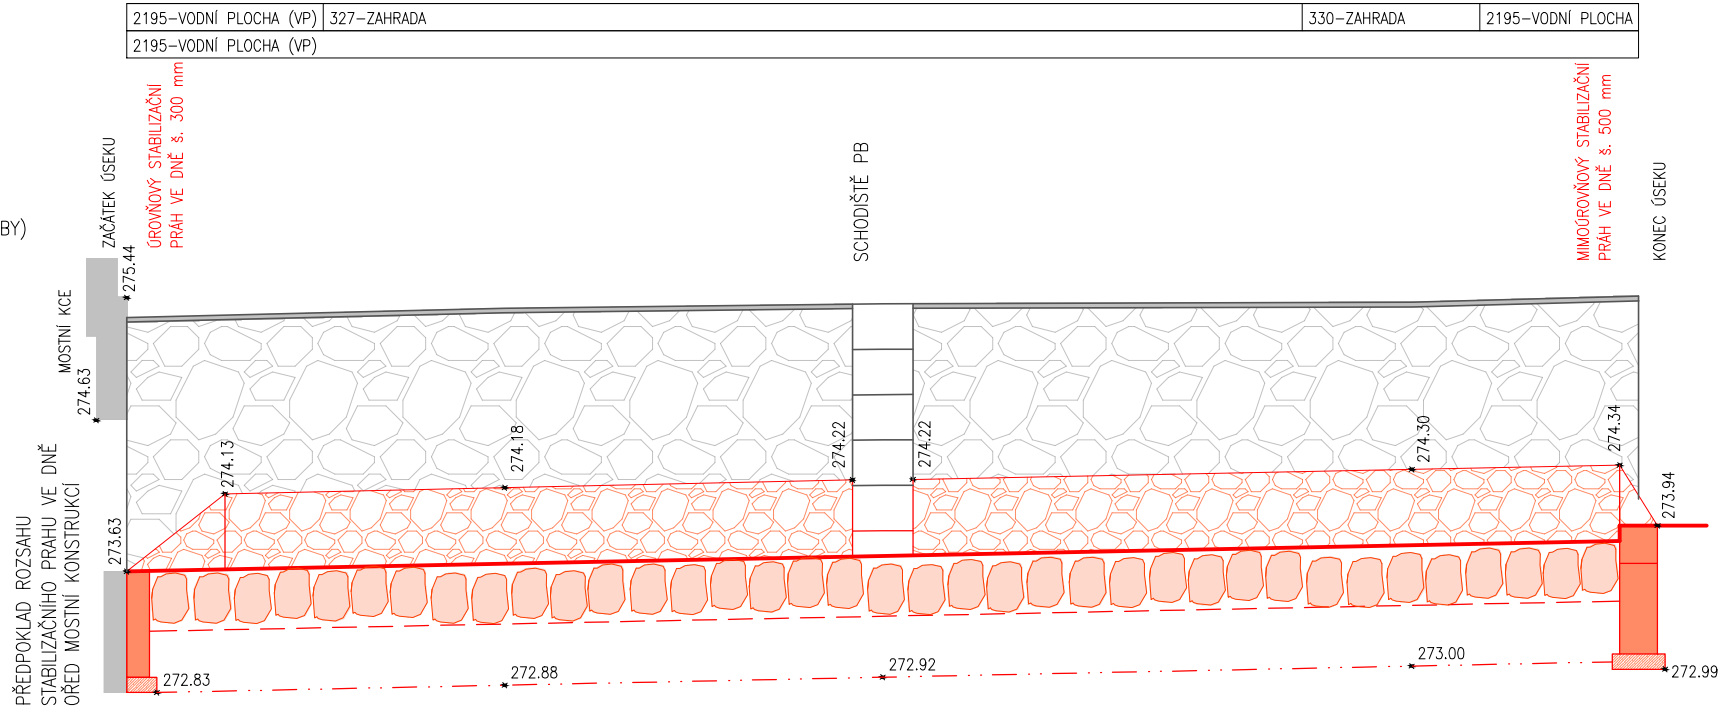

NIVELETA KORUNY ZDI (PRAVÝ BŘEH) [m n. m.]	275.31	275.37	275.40	275.41	275.45
STÁVAJÍCÍ NIVELETA DNA (V OSE KORYTA V. T.) [m n. m.]	273.69	273.45	273.56	273.77	273.74
NAVRŽENÁ NIVELETA DNA [m n. m.]	273.63	273.68	273.72	273.80	273.84
STÁVAJÍCÍ NIVELETA V MÍSTĚ NEJHLUBŠÍHO DNA [m n. m.]	273.63	273.44	273.48	273.69	273.74
STANIČENÍ [m]	7800.00	7850.00	7900.00	7900.00	7800.00
STANIČENÍ [km]	12.7800				12.8000
NAVRŽENÝ SKLON DNA [promile (‰) – m]	11.00 (1.1) – 20.00				

HLAVNÍ INŽENÝR PROJEKTU : ING. DANIEL KOTAŠKA			<div></div> <div>PIŠTOVY 820 537 01 CHRUDIM E-MAIL: EKOMONITOR@EKOMONITOR.CZ</div> <div>TEL: 469 682 303 FAX: 469 682 310</div>	
ZODPOVĚDNÝ PROJEKTANT PROFESE : V+K	VYPRACOVAL :	TECHNICKÁ KONTROLA :		
ING. DANIEL KOTAŠKA	ING. TOMAŠ MLÁDEK	ING. DANIEL KOTAŠKA		
INVESTOR : Povodí Labe, státní podnik; Víta Nejedlého 951/8, Slezské Předměstí, 500 03 Hradec Králové závod Pardubice; Cihelna 135, 530 09 Pardubice				
NÁZEV AKCE : PODOLSKÝ POTOK, HEŘMANŮV MĚSTEC, OPRAVA ZDÍ, ř. km 12,713 – 12,800			ČÍSLO ZAKÁZKY	8976 20 1349
ČÁST : D – DOKUMENTACE OBJEKTŮ A TECHNICKÝCH A TECHNOLOGICKÝCH ZAŘÍZENÍ OBJEKT : SO 03 – OPRAVA KORYTA Ř. KM 12,780 – 12,800			FORMÁT A4	3
			DRUH PROJEKTU	DSP + DPS
			DATUM	11/2023
NÁZEV VÝKRESU : PODÉLNÉ POHLEDOVÉ ŘEZY SO 03			MĚŘÍTKO	1:100/50
			ČÍSLO VÝKRESU : D.03.4	PARÉ Č.: