

## Souhlas vlastníka pozemku s kácením dřevin

Město Heřmanův Městec, náměstí Míru 4, 53803 Heřmanův Městec, prohlašuje, že je vlastníkem pozemků **st. 385 a parc. č. 279** v k. ú. Heřmanův Městec, zapsaných na listu vlastnictví 10001, vedeném u Katastrálního úřadu pro Pardubický kraj, Katastrální pracoviště Chrudim.

Město Heřmanův Městec souhlasí a povoluje na základě předložené situace „C.5 – Situace kácení dřevin, náhradní výsadby a ochrany dřevin“ která je nedílnou součástí projektové dokumentace pro stavební povolení zpracovanou firmou Vodní zdroje Ekomonitor spol. s r. o. v rámci akce „**Podolský potok, Heřmanův Městec, rekonstrukce zdí, ř. km 12,713 – 12,800**“, jejímž investorem je Povodí Labe, státní podnik se sídlem Víta Nejedlého 951/8, Slezské Předměstí, Hradec Králové, závod Pardubice, Cihelna 135, 530 09 Pardubice, kácení a odstranění dřevin umístěných na pozemcích **st. 385 a parc. č. 279** v k. ú. Heřmanův Městec s označením (ID) č. **1, 2, 3, 4, 5, a 6**, z důvodu umístění a možnosti realizace zájmové stavby – rekonstrukce vodního toku Podolský potok vč. navrženého rozsahu břehového opevnění. A dále souhlasí a povoluje na pozemcích s označením **st. 385 a parc. č. 279** umístění dřevin náhradní výsadby s označením (ID) **N2.1, N2.2, N2.3, N2.4, N2.5 a N2.6**.

Souhlasím



ANO



NE




.....  
podpis

oprávněné osoby

Příloha:

- 1x C.5 – Situace kácení dřevin, náhradní výsadby a ochrany dřevin
- 1x Výpis z KN pozemek st. 385
- 1x Výpis z KN pozemek parc. č. 279

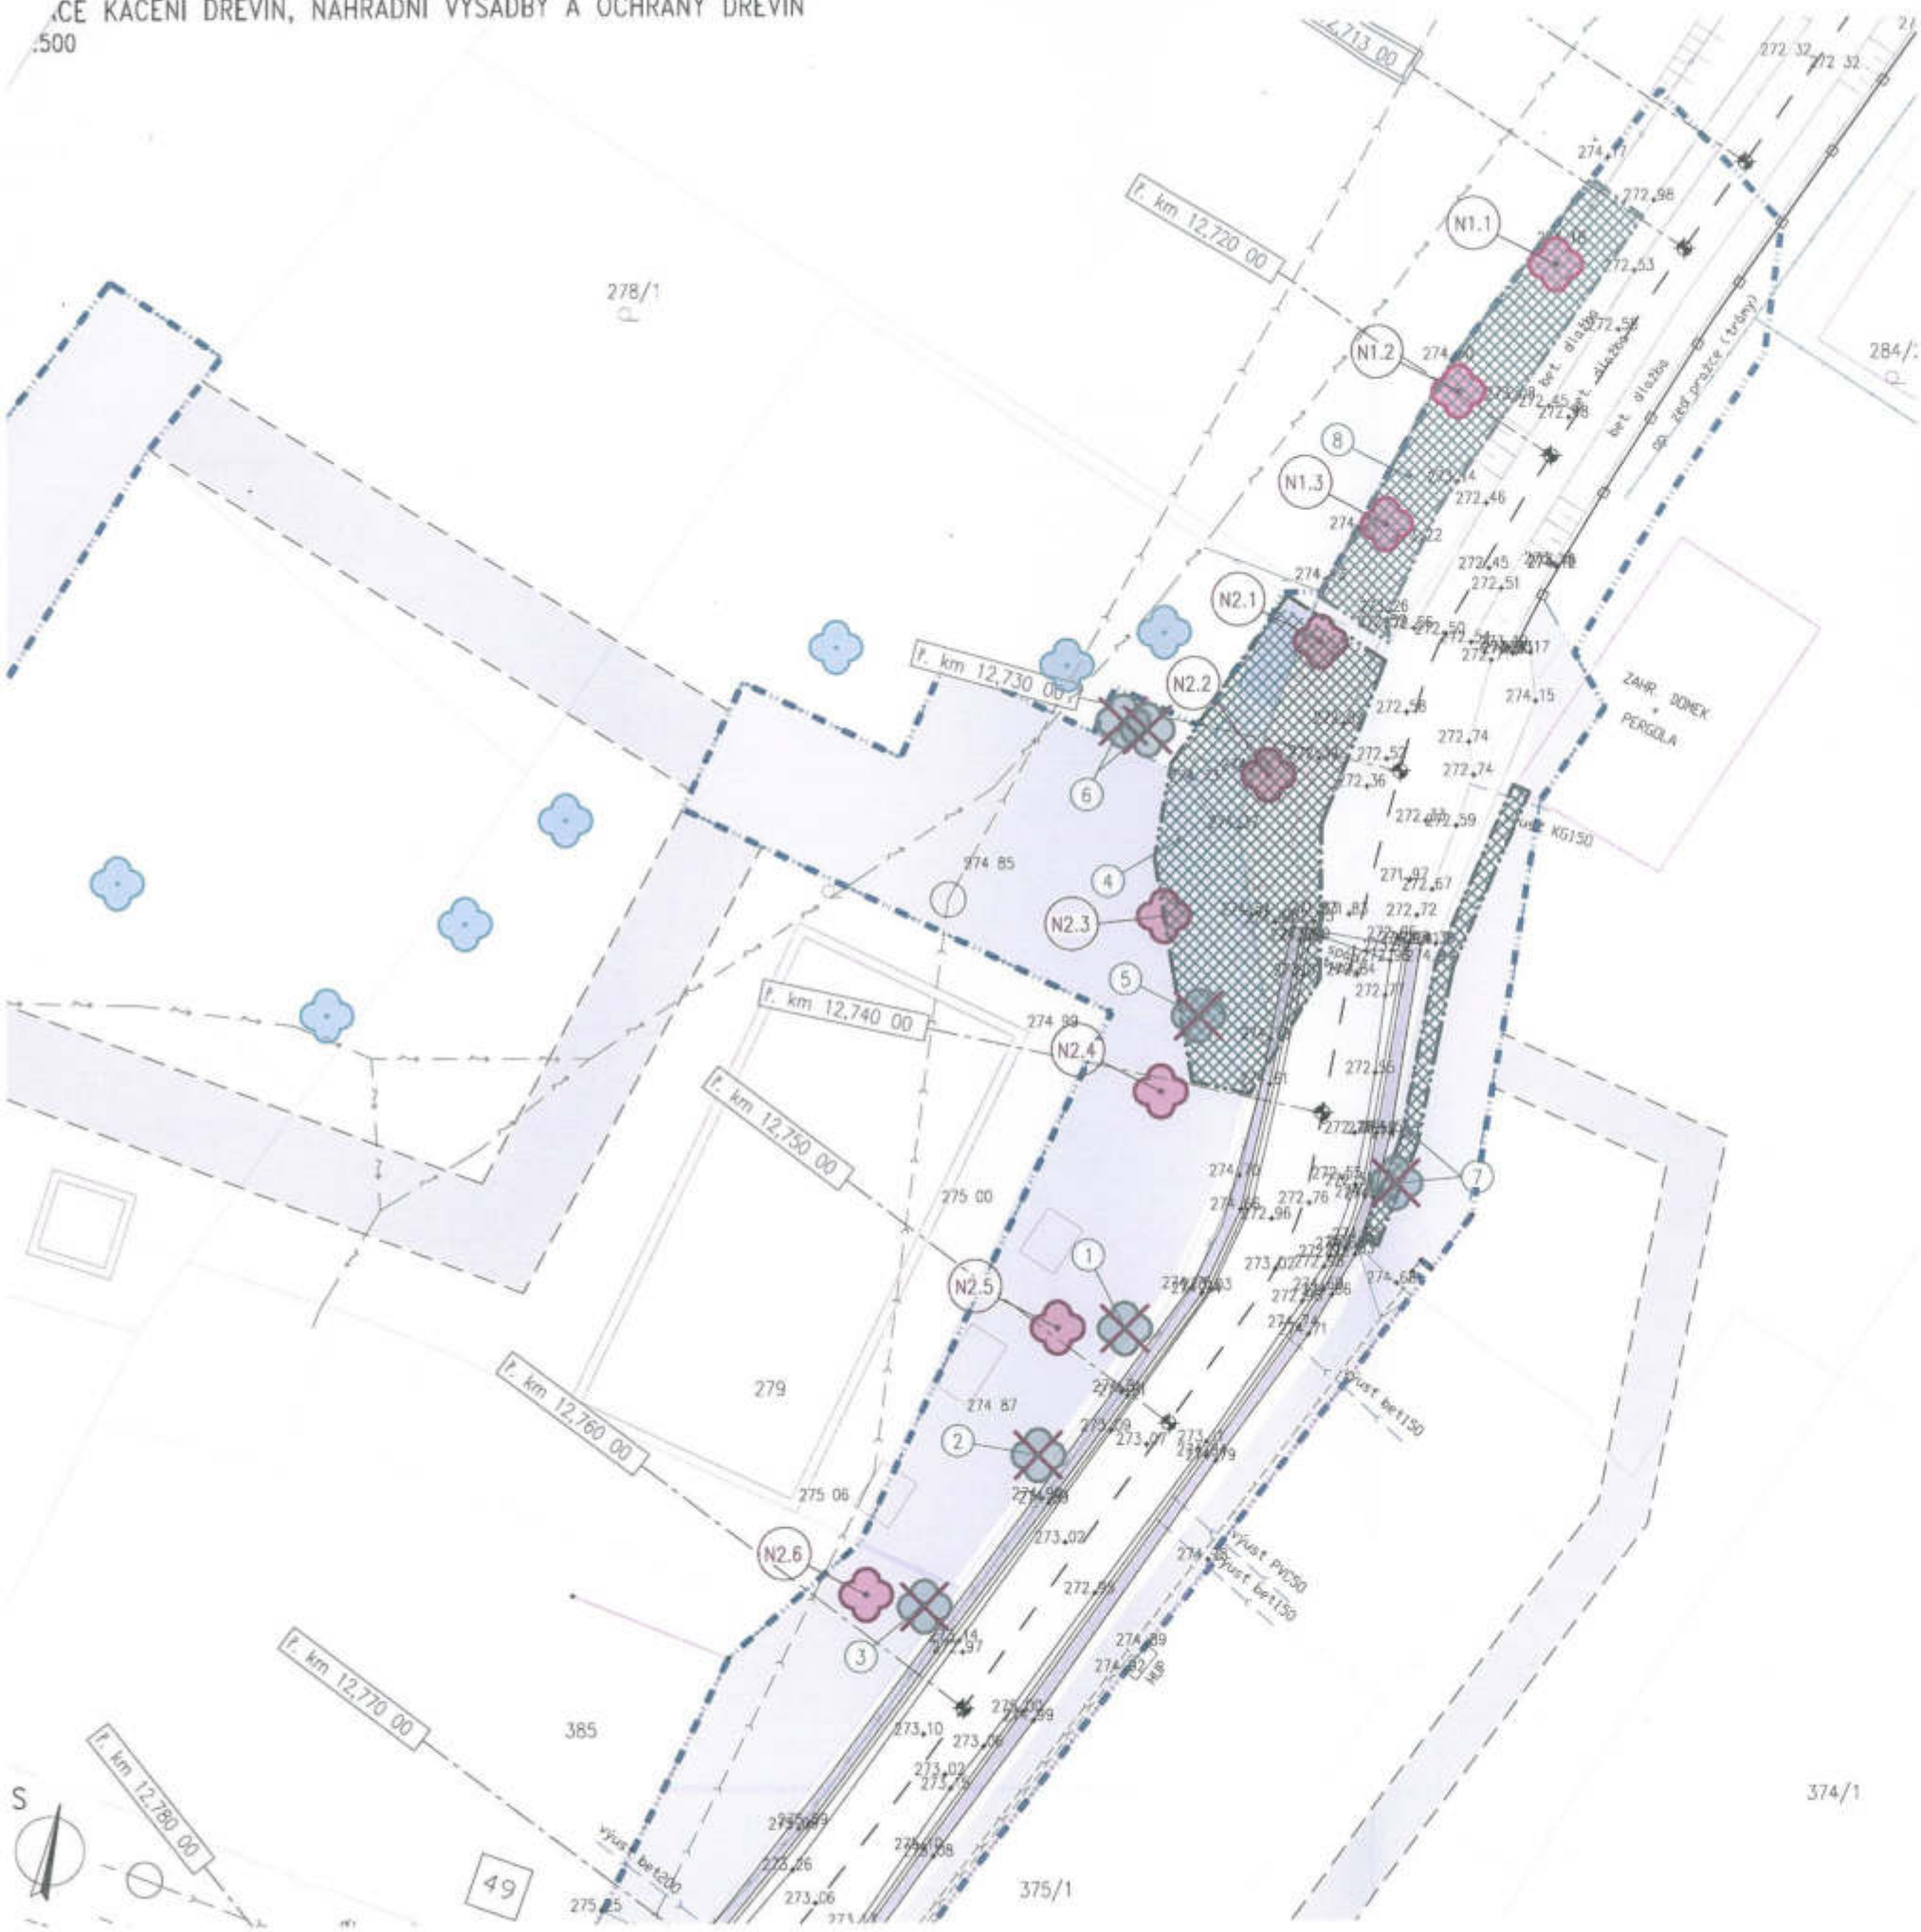

ROZSAH KÁCENÍ DŘEVIN

ID	Název dřeviny	Obvod kmene [cm] / Plocha [m <sup>2</sup> ]	Průměr kmene [cm]	Výška stromu [m]	Průměr koruny [m]	Dotčená parcels	Přibližná poloha	
							X	Y
1	Lipa srdčitá	155,00	49,00	31,60	9,00	279	1 070 033,71	656 005,67
2	Vrba jva	124,00	39,00	24,00	8,50	279	1 070 037,30	656 008,14
3	Javor mlč	1,80 m <sup>2</sup>	-	3,80	-	st. 385	1 070 061,60	656 011,39
4	Javor mlč	32,3 m <sup>2</sup>	-	1,50 - 4,20		279; 2195; 278/2	1 070 039,12	656 001,42
	Svida krvavá							
	Ořešák královský							
	Javor klen							
	Lipa srdčitá							
	Liska obecní							
	Loubinec popínavý							
	Plamének plotní							
5	Dřstřál Thunbergův	2,25 m <sup>2</sup>	-	1,6	-	279	1 070 044,81	656 003,54
6	Smrk ztepilý	29	9	13,3	2	279	1 070 036,64	656 004,98
	Smrk ztepilý	25	8	7,8	1,8	279	1 070 036,64	656 004,98
7	Třešň sp.	78	25	4,6	4	284-2	1 070 049,60	655 997,89
	Habr obecný	8,00 m <sup>2</sup>	-	1,3	-	284-2		
	Habr obecný	12,00 m <sup>2</sup>	-	2	-	284-2		
8	Liska obecní	21,00 m <sup>2</sup>	-	3,5		2195; 278/2	1 070 026,27	655 994,87

NÁVRH NÁHRADNÍ VÝSADBY DŘEVIN V RÁMCI SO 01

ID	Název dřeviny	Předpokládaná poloha umístění		Dotčená parcels
		X	Y	
N1.1	Vrba bílá (keřová forma)	1 070 023,47	655 993,25	278/2
N1.2	Vrba jva (keřová forma)	1 070 027,10	655 996,00	278/2
N1.3	Vrba bílá (keřová forma)	1 070 030,81	655 998,11	278/2

NÁVRH NÁHRADNÍ VÝSADBY DŘEVIN V RÁMCI SO 02

ID	Název dřeviny	Předpokládaná poloha umístění		Dotčená parcels
		X	Y	
N2.1	Vrba bílá (keřová forma)	1 070 034,16	656 000,04	279
N2.2	Vrba jva (keřová forma)	1 070 037,97	656 001,53	279
N2.3	Muchovka stromová „Robin hill“	1 070 041,96	656 004,52	279
N2.4	Hloh obecný „Paul’s Scarlet“	1 070 046,96	656 004,63	279
N2.5	Muchovka stromová „Robin hill“	1 070 053,68	656 007,57	279
N2.6	Hloh obecný „Paul’s Scarlet“	1 070 061,24	656 013,06	st. 385

LEGENDA INŽENÝRSKÝCH SÍTÍ:

- vodozod
- sdělovací kabel nadzemní
- sdělovací kabel zaměřený (dle CETIN)
- sdělovací kabel nezaměřený (dle CETIN)
- plyn středotlaký podzemní
- plyn podzemní (domovní přípojka – předpoklad trasy k HUP)
- kanalizace bez rozlišení druhu
- el. kabel NN nadzemní
- el. kabel NN podzemní

POZNÁMKA:

- Před zahájením prací bude provedeno vytyčení IS v rozsahu staveniště a přístupových tras.
- Před zahájením prací bude provedena demontáž oplocení.
- Při provádění prací nesmí dojít k poškození IS či okolních přilehlých objektů.



# ROZSAH KÁCENÍ DŘEVIN

ID	Název dřeviny	Obvod kmene [cm] / Plocha [m²]	Průměr kmene [cm]	Výška stromu [m]	Průměr koruny [m]	Dotčená parcels	Přibližná poloha	
							X	Y
1	Lipa srdčitá	155,00	49,00	31,60	9,00	279	1 070 053,71	656 005,67
2	Vrba jva	124,00	39,00	24,00	8,50	279	1 070 057,30	656 008,14
3	Javor mlč	1,80 m²	-	3,80	-	st. 385	1 070 061,60	656 011,39
4	Javor mlč	32,3 m²	-	1,50 - 4,20	-	279; 2195; 278-2	1 070 039,12	656 001,42
	Svída krvavá							
	Ořešák královský							
	Javor klen							
	Lipa srdčitá							
	Liska obecná							
	Loubinec popinavý							
	Plataněk plotní							
5	Dřstřál Thunbergův	2,25 m²	-	1,6	-	279	1 070 044,81	656 003,54
6	Smrk ztepilý	29	9	13,3	2	279	1 070 036,64	656 004,98
	Smrk ztepilý	25	8	7,8	1,8	279	1 070 036,64	656 004,98
7	Třešeň sp.	78	25	4,6	4	284-2	1 070 049,60	655 997,89
	Habr obecný	8,00 m²	-	1,3	-	284-2		
	Habr obecný	12,00 m²	-	2	-	284-2		
8	Liska obecná	21,00 m²	-	3,5	-	2195; 278-2	1 070 026,27	655 994,87

## NÁVRH NÁHRADNÍ VÝSADBY DŘEVIN V RÁMCI SO 01

ID	Název dřeviny	Předpokládaná poloha umístění		Dotčená parcels
		X	Y	
N1.1	Vrba bílá (keřová forma)	1 070 023,47	655 993,25	278-2
N1.2	Vrba jva (keřová forma)	1 070 027,10	655 996,00	278-2
N1.3	Vrba bílá (keřová forma)	1 070 030,81	655 998,11	278-2

## NÁVRH NÁHRADNÍ VÝSADBY DŘEVIN V RÁMCI SO 02

ID	Název dřeviny	Předpokládaná poloha umístění		Dotčená parcels
		X	Y	
N2.1	Vrba bílá (keřová forma)	1 070 034,16	656 000,04	279
N2.2	Vrba jva (keřová forma)	1 070 037,97	656 001,53	279
N2.3	Mouchovnik stromový „Robin hill“	1 070 041,96	656 004,52	279
N2.4	Hloh obecný „Paul's Scarlet“	1 070 046,96	656 004,63	279
N2.5	Mouchovnik stromový „Robin hill“	1 070 053,68	656 007,57	279
N2.6	Hloh obecný „Paul's Scarlet“	1 070 061,24	656 013,06	st. 385

## LEGENDA INŽENÝRSKÝCH SÍTÍ:

	vodovod
	sdělovací kabel nadzemní
	sdělovací kabel zaměřený (dle CETIN)
	sdělovací kabel nezaměřený (dle CETIN)
	plyn středotlaký podzemní
	plyn podzemní (domovní přípojka – předpoklad trasy k HUP)
	kanalizace bez rozlišení druhu
	el. kabel NN nadzemní
	el. kabel NN podzemní

## POZNÁMKA:

- Před zahájením prací bude provedeno vytyčení IS v rozsahu staveniště a přístupových tras.
- Před zahájením prací bude provedena demontáž oplocení.
- Při provádění prací nesmí dojít k poškození IS či okolních přilehlých objektů.

## LEGENDA:

	POZEMKY DLE KN
	VNITŘNÍ KRESBA DLE KN
	HRANÝ OBJEKTŮ
	OPLOCENÍ – PLETIVO
	OPLOCENÍ – ŽIVÝ PLOT (KEŘE, DŘEVINY)
	KORYTO VODNÍHO TOKU – OTEVŘENÁ ČÁST
	KORYTO VODNÍHO TOKU – OPEVNĚNÍ
	VÝUSTI DEŠŤOVÝCH SVODŮ DO KORYTA VODNÍHO TOKU
	PROCHÁZEJÍCÍ KČI ZDI
	ROZSAH OPEVNĚNÍ KORYTA VODNÍHO TOKU OTEVŘENÉ ČÁSTI – betonová dlažba z dlaždic 50x25x15 cm ložená na suchu
	ZVÝRAZNĚNÍ KORUNY STÁVAJÍCÍ OPĚRNÉ ZDI (ŘIMSY)
	ROZSAH BOURACÍCH PRACÍ (bourací práce budou provedeny v rámci objektu SO 02)
	PŘEDPOKLÁDANÝ ROZSAH STAVENIŠTĚ – provádění stavby, pohyb/stání mechanizace, mezideponie stavebního materiálu
	NÁVRH DOTČENÝCH PLOCH PŘÍSTUPOVÝMI PO DOBU REALIZACE STAVBY
	NÁVRH NÁHRADNÍ VÝSADBY DŘEVIN V RÁMCI SO 01
	NÁVRH NÁHRADNÍ VÝSADBY DŘEVIN V RÁMCI SO 02
	NÁVRH KÁCENÍ DŘEVIN V RÁMCI SO 02
	NÁVRH OCHRANY DŘEVIN
	NÁVRH PLOŠNÉHO KÁCENÍ DŘEVIN V RÁMCI SO 01
	NÁVRH PLOŠNÉHO KÁCENÍ DŘEVIN V RÁMCI SO 02

Já (jméno a příjmení / název)

Heřmanův Městec

Datum narození / IČO

00 27 00 41

Trvalý pobyt / sídlo

Heřmanův Městec 538 03, Havlíčkova 101

SOUHLASÍM S PROVEDENÍM STAVEBNÍHO ZÁMĚRU S NÁZVEM "Podolský potok, Heřmanův Městec, rekonstrukce zdí, ř. km 12,713 – 12,800" A KÁCENÍM A ODSTRANĚNÍM DŘEVIN, PŘÍPADNĚ S UMÍSTĚNÍM NÁHRADNÍ VÝSADBY A OCHRANOU DŘEVIN PO DOBU REALIZACE STAVBY.

☒ ANO

☐ NE

Datum a podpis

(Pozn.: mapový zakres je nedílnou součástí Souhlasu vlastníka pozemku s kácením dřevin)

HLAVNÍ INŽENÝR PROJEKTU : ING. DANIEL KOTAŠKA			<b>EkOMONITOR</b>	
ZODPOVĚDNÝ PROJEKTANT	VYPRACOVAL :	TECHNICKÁ KONTROLA :	PŘÍSTOVY 620 537 01 CHRUUDIM E-MAIL: EKOMONITOR@EKOMONITOR.CZ	
PROFESE : V+K			TEL: 469 682 305 FAX: 469 682 310	
ING. DANIEL KOTAŠKA	ING. TOMÁŠ MLÁDEK	ING. DANIEL KOTAŠKA		
INVESTOR : Povodí Labe, státní podnik, Václav Nejedlého 951/8, Slezská Předměstí, 500 03 Hradec Králové závod Pardubice, Cihelna 135, 530 09 Pardubice			ČÍSLO ZAKÁZKY	8976 20 1349
NÁZEV AKCE : PODOLSKÝ POTOK, HEŘMANŮV MĚSTEC, REKONSTRUKCE ZDÍ, ř. km 12,713 – 12,800			FORMÁT A4	4
ČÁST : SITUAČNÍ VÝKRESY			Druh PROJEKTU	DSP + DPS
OBJEKT : -			DATUM	06/2021
			VEŘÍTKO	1:500
NÁZEV VÝKRESU : SITUACE KÁCENÍ DŘEVIN, NÁHRADNÍ VÝSADBY A OCHRANY DŘEVIN			ČÍSLO VÝKRESU :	PARÉ Č.:
			C.5	

## Informace o pozemku

Parcelní číslo:	<a href="#">st. 385</a>
Obec:	<a href="#">Heřmanův Městec [571385]</a>
Katastrální území:	<a href="#">Heřmanův Městec [638731]</a>
Číslo LV:	<a href="#">10001</a>
Výměra [m <sup>2</sup> ]:	344
Typ parcely:	Parcela katastru nemovitostí
Mapový list:	
Určení výměry:	Ze souřadnic v S-JTSK
Druh pozemku:	zastavěná plocha a nádvoří



## Součástí je stavba

Budova s číslem popisným:	<a href="#">Heřmanův Městec [38733]</a> ; č. p. 49; objekt občanské vybavenosti
Stavba stojí na pozemku:	p. č. <a href="#">st. 385</a>
Stavební objekt:	<a href="#">č. p. 49</a>
Ulice:	<a href="#">Jarkovského</a>
Adresní místa:	<a href="#">Jarkovského č. p. 49</a>

## Vlastníci, jiní oprávnění

Vlastnické právo	Podíl
Město Heřmanův Městec, Havlíčkova 801, 53803 Heřmanův Městec	

## Způsob ochrany nemovitosti

Název
památkově chráněné území

## Seznam BPEJ

Parcela nemá evidované BPEJ.

## Omezení vlastnického práva

Nejsou evidována žádná omezení.

## Jiné zápisy

Typ
Změna výměr obnovou operátu

📌 Řízení, v rámci kterých byl k nemovitosti zapsán cenový údaj

Nemovitost je v územním obvodu, kde státní správu katastru nemovitostí ČR vykonává [Katastrální úřad pro Pardubický kraj, Katastrální pracoviště Chrudim](#)

Zobrazené údaje mají informativní charakter. Platnost dat k 19.08.2021 07:00.

## Informace o pozemku

Parcelní číslo:	<a href="#">279</a>
Obec:	<a href="#">Heřmanův Městec [571385]</a>
Katastrální území:	<a href="#">Heřmanův Městec [638731]</a>
Číslo LV:	<a href="#">10001</a>
Výměra [m <sup>2</sup> ]:	661
Typ parcely:	Parcela katastru nemovitostí
Mapový list:	
Určení výměry:	Ze souřadnic v S-JTSK
Druh pozemku:	zahrada



## Vlastníci, jiní oprávnění

Vlastnické právo	Podíl
Město Heřmanův Městec, Havlíčkova 801, 53803 Heřmanův Městec	

## Způsob ochrany nemovitosti

Název
zemědělský půdní fond
památkově chráněné území

## Seznam BPEJ

BPEJ	Výměra
<a href="#">32210</a>	526
<a href="#">35500</a>	135

## Omezení vlastnického práva

Nejsou evidována žádná omezení.

## Jiné zápisy

Typ
Změna výměr obnovou operátu

[📍](#) Řízení, v rámci kterých byl k nemovitosti zapsán cenový údaj

Nemovitost je v územním obvodu, kde státní správu katastru nemovitostí ČR vykonává [Katastrální úřad pro Pardubický kraj, Katastrální pracoviště Chrudim](#)

Zobrazené údaje mají informativní charakter. Platnost dat k 19.08.2021 07:00.